


### LEGENDA

- INTERVENTI DI SEMINA TIPOLOGIA E**
  - INERBIMENTO TIP. E.1
  - INERBIMENTO TIP. E.2
  - CARICETI TIP. E.4
  - FOSSO BIOFILTRO TIP. E.5
  - INERBIMENTI IN PROSSIMITA' DI ZONE UMIDE TIP. E.6
  - COMUNITA' IGROFITE TIP. E.7
- INTERVENTI DI MITIGAZIONE AMBIENTALE**
  - TIPOLOGIA N: INTERVENTI DI MITIGAZIONE NATURALISTICA
    - SEIPE ARBUSTIVA TIP. N.2a
    - SEIPE ARBUSTIVA TIP. N.2b
    - ARBUSTETO TIPO N.3
    - ARBUSTETO EVOLUTO TIPO N.4
    - BOSCO TIPO N.5
    - FILORE ARBOREO DUNA TIP. N.6
  - TIPOLOGIA VL: INTERVENTI DI MITIGAZIONE PER L'AMBIENTE IDRICO SUPERFICIALE E SOTTERRANEO
    - FILORE VASCHE DI LAMIN. TIP. VL.1
  - TIPOLOGIA R: INTERVENTI DI MASCHERAMENTO
    - RAMPICANTI TIP. R
  - TIPOLOGIA O: INTERVENTI CON ARREDO DI SPECIE ORNAMENTALI (SVINCOLI DI INTERCO. E AUTOSTAZIONI)
    - FILORE ARBOREO TIP. O.1
    - SEIPE ARBUSTIVA TIP. O.2
    - ARBUSTETO TIP. O.3
  - TIPOLOGIA AU: INTERVENTI CON ARREDO INTERNI ALLE AUTOSTAZIONI
    - FILORE ARB. OMBREGG. TIP. AU.1
    - FILORE ARB. SEGNAVIA TIP. AU.2
- TRACCE SEZIONI CARATTERISTICHE**
  - SEZIONI RIPORTATE NEGLI ELABORATI SPECIFICI
- INTERFERENZE CON LE RETI TECNOLOGICHE**
  - RETE TECNOLOGICA INTERFERITA
- INTERVENTI DI DEFRAMMENTAZIONE FAUNISTICA**
  - PASSAGGIO FAUNA CON SCATOLARE 50X50CM
  - PASSAGGIO FAUNA CON SCATOLARE IDRALICO
- INTERVENTI DI TRATTAMENTO DELLE ACQUE**
  - VASCA DI LAMINAZIONE 'TAP n.
- INTERVENTI DI MITIGAZIONE ACUSTICA**
  - BARRIERA ANTIRUMORE
  - BARRIERA ANTIRUMORE SU DUNA
  - DUNA CON FUNZIONE ANTIRUMORE
- INTERVENTI DELLA PROGETTAZIONE STRADALE**
  - INERBIMENTO DELLE SCARPATE CON IDROSEMA CONSIDERATO ALL'INTERNO DEL COMPUTO MOVIMENTI TERRA
  - RECINZIONE DI PROGETTO
  - AREA DI CANTIERE
- DATI PER IL TRACCIAMENTO DELLE AREE**
  - GRIGLIE PER IL TRACCIAMENTO DEI MODULI DI IMPIANTO
  - 5 PUNTI PER IL TRACCIAMENTO DELLE AREE A VERDE
  - 10 LA DIFFERENZA DI COLORE VIENE UTILIZZATA NELLE MIESE CONTEMPORANEE
  - LE COORDINATE DI TRACCIAMENTO DI OGNI PUNTO SONO RIPORTATE NELL'ELABORATO "SCHEDA QUANTITA' E TABELLE DI TRACCIAMENTO"
  - PUNTO INIZIALE DI INSERIMENTO DEL MODULO DI IMPIANTO
  - ETICHETTA RIPETUTA NEL CASO DI AREE A VERDE CHE INTERESSANO PIU' TAVOLE

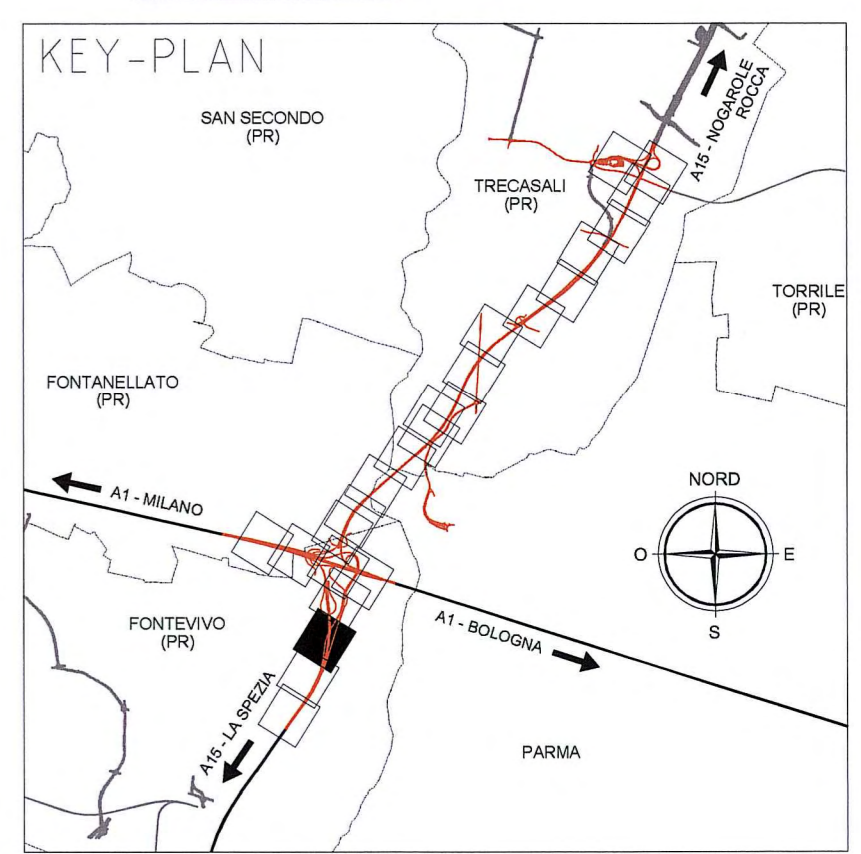




Committente:  


**AUTOCAMIONALE DELLA CISA S.P.A.**  
 Via Camboara 26/A - Frazione Ponte Taro - 43015 NOCETO (PR)


Impresa Esecutrice:  

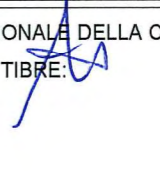


**PIZZAROTTI**  
 FONDATA NEL 1910

**AUTOSTRADA DELLA CISA A15  
 RACCORDO AUTOSTRADALE A15/A22  
 CORRIDOIO PLURIMODALE TIRRENO-BRENNERO  
 RACCORDO AUTOSTRADALE FRA L'AUTOSTRADA DELLA CISA-FONTEVIVO (PR)  
 E L'AUTOSTRADA DEL BRENNERO-NOGAROLE ROCCA (VR). I LOTTO.**  
 C.U.P. G61B0400060008 C.I.G. 307068161E

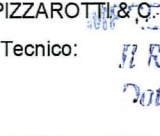**PROGETTO ESECUTIVO**  
 AUTOCAMIONALE DELLA CISA S.p.A.  
 Il Direttore TIBER:  Il Responsabile del Procedimento:  Il Presidente: 

IMPRESA PIZZAROTTI & C. S.p.A.  
 Il Direttore Tecnico:  **Il Responsabile del Progetto**  
 Ing. Luca Bonanelli

PROGETTAZIONE DI:  

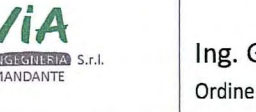**PIZZAROTTI**  
 FONDATA NEL 1910


A.T.I.:  **idressse engineering**  **rocksoil**  **VIA**  
 MANDATARIA MANDANTE MANDANTE S.R.L.

Consulenza specialistica a cure di:  
 Ing. Giovanni Maria Cepparotti  
 Ordine degli Ingegneri della Provincia di Viterbo n. 392

Titolo Elaborato: **Asse Principale**  
**Interventi di Inserimento Paesaggistico, ambientale, compensativo**  
**Asse ATST da Km -2+350 a sp. sud ponte fiume Taro (Km 0+450,78)**  
 Planimetria di progetto - Tav. 3/9  
 Data Emissione Progetto: 18/03/2014  
 Scala: 1:1'000

Identif. Elaborato:	NO. IDENTIFICATIVO	CODICE COMMESSA	LOTTO	FASE	ENTE	AVBITO	CAT. OPERA	N.RO OPERA	PARTI OPERA	TIPO DOC.	N.RO PROG. DOC.	REVISIONE	
		RAAA	1	E	I	AP	IP	01	V	PL	003	D	
Rev.	Data	DESCRIZIONE REVISIONE					Redatto	Controllato	Approvato				
D	20/05/2015	Richieste ASPI, RFI e Enti					A. GABATEL	INGRELLI	MAZZOLI				
C	16/02/2015	Adeguamento delle opere a modifiche progettuali					A. GABATEL	INGRELLI	MAZZOLI				
B	10/10/2014	Istruttoria RINA prot. n. 730 del 08/09/2014					A. GABATEL	INGRELLI	MAZZOLI				
A	04/07/2014	RIEMMISSIONE PROGETTO ESECUTIVO					A. GABATEL	INGRELLI	MAZZOLI				

### LEGENDA

 **Recupero richieste ASPI, RFI e Enti.**  
**Adeguamento delle opere a verde alle modifiche planimetriche**