



LEGENDA

Recupero richieste ASPI, RFI e Enti:
Adeguamento delle opere a verde alle modifiche planimetriche

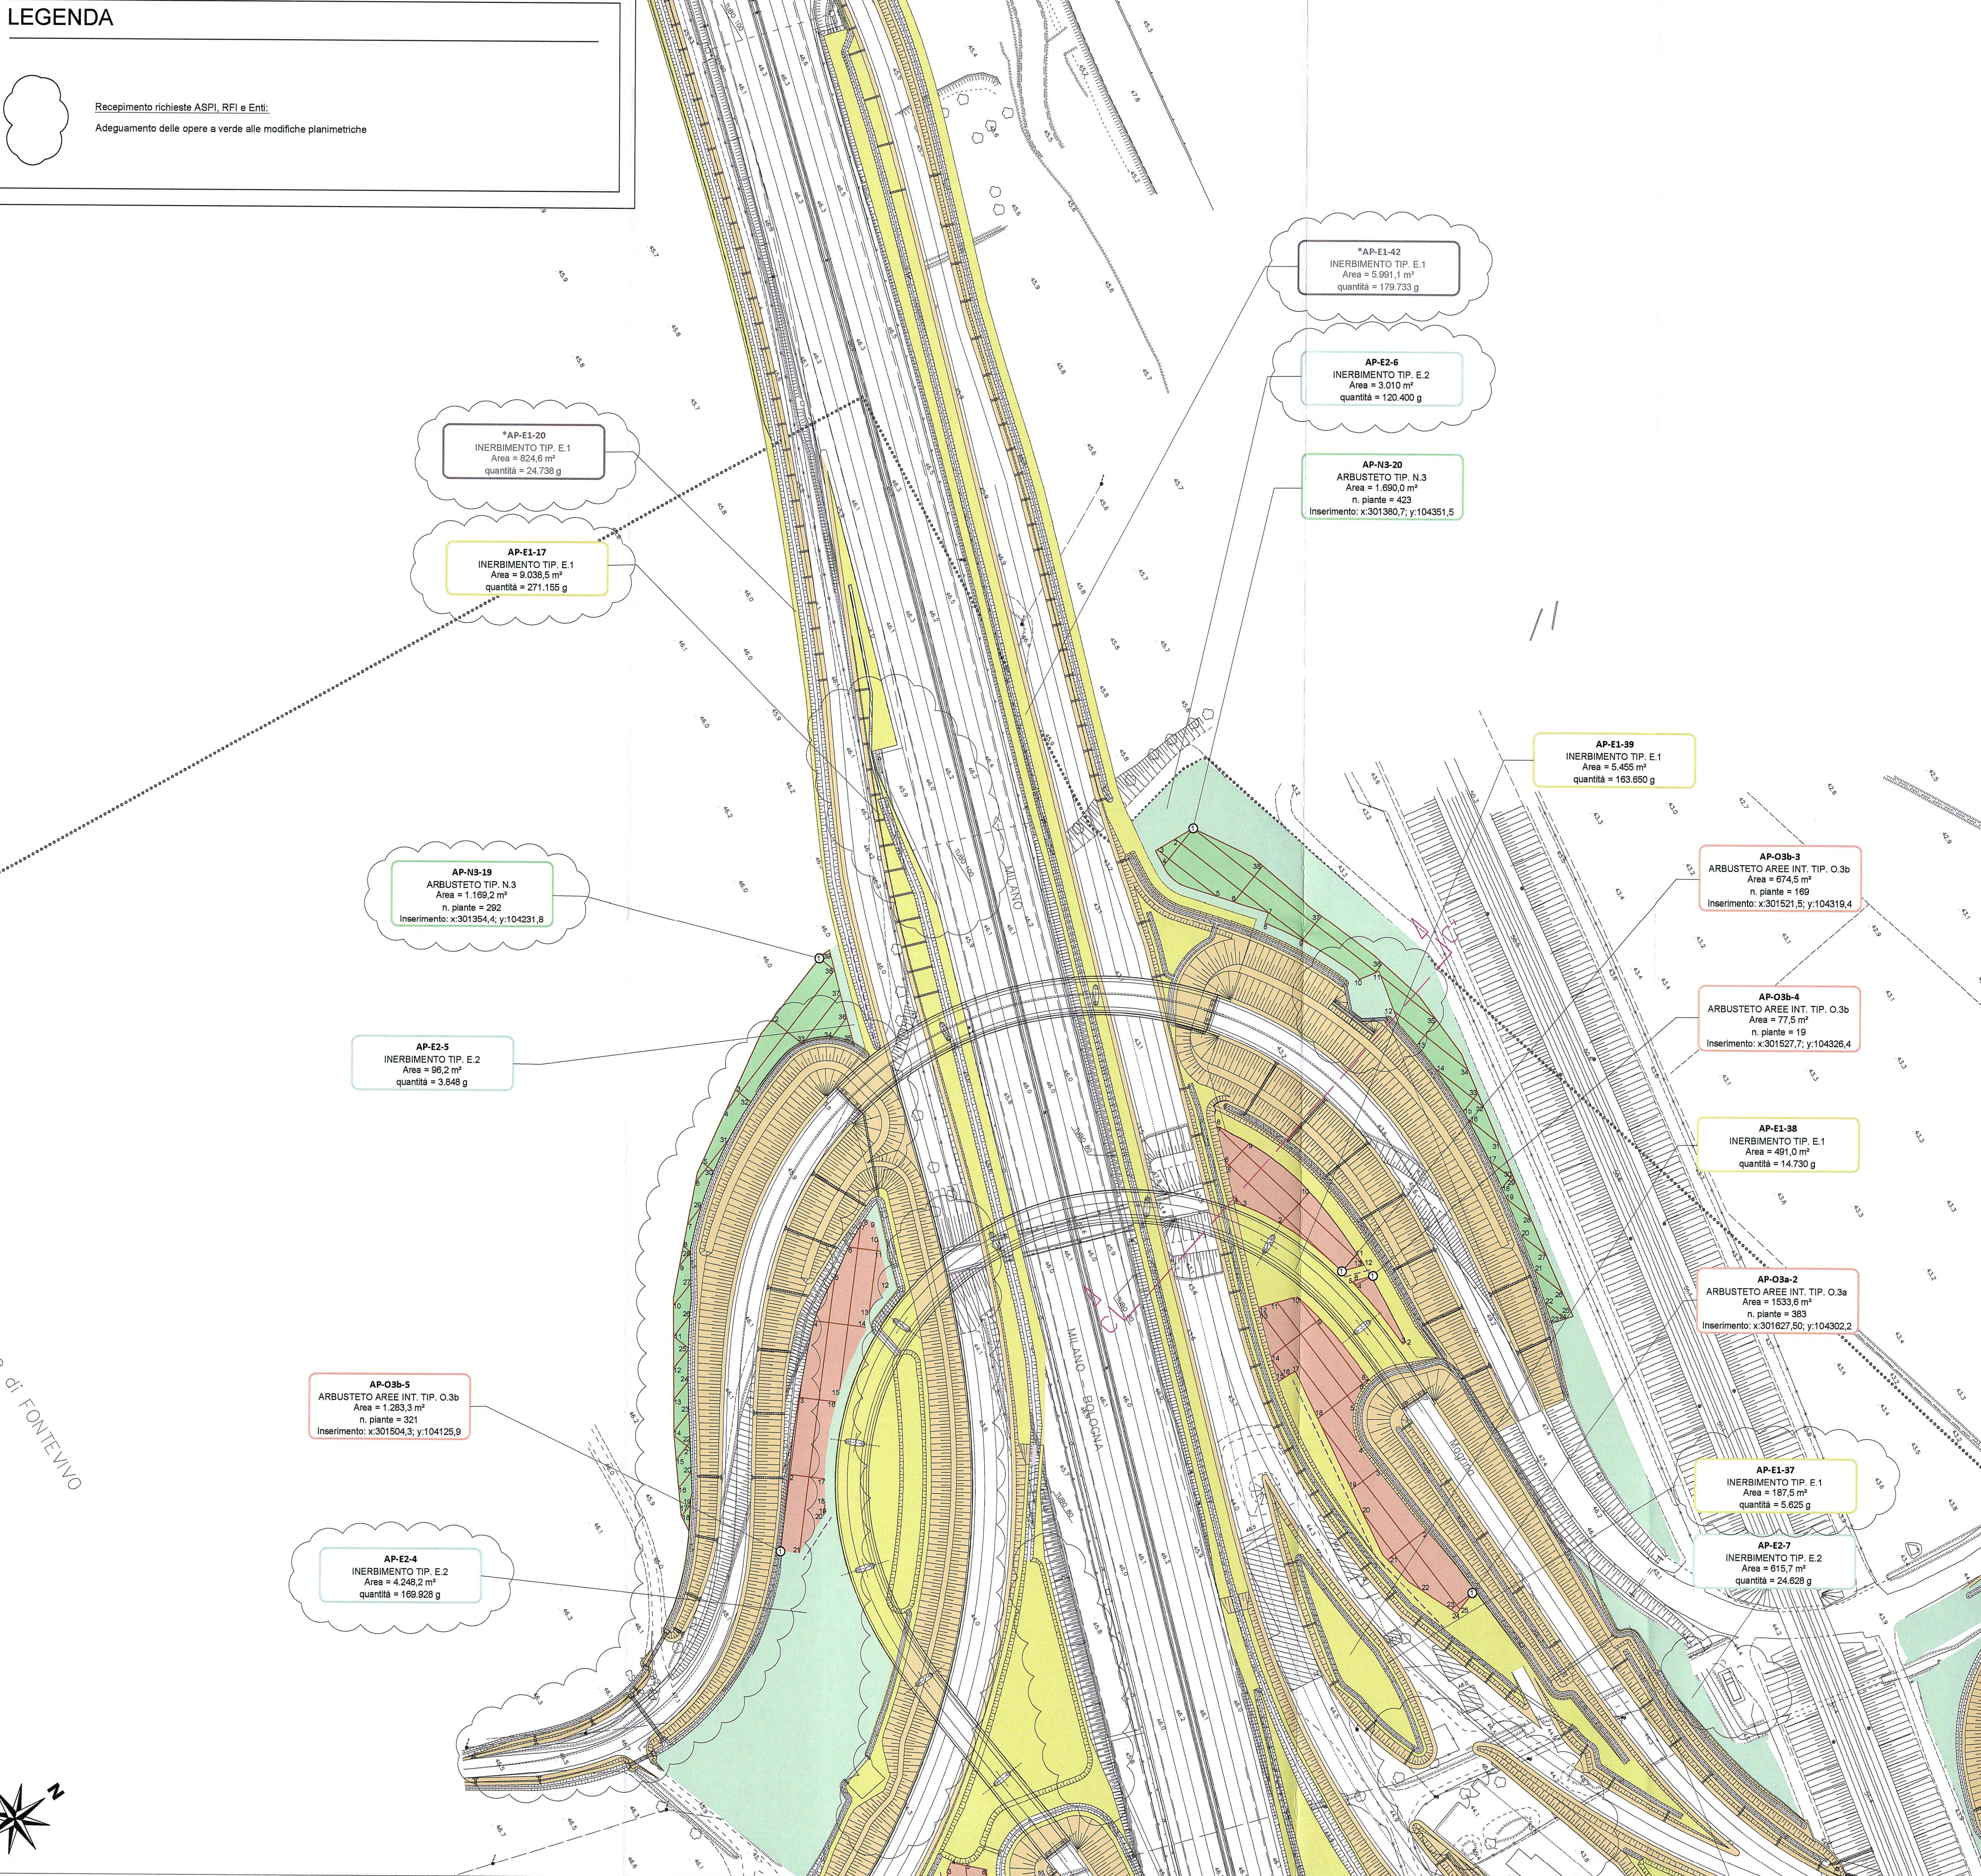

LEGENDA

- INTERVENTI DI SEMINA TIPOLOGIA E**
 - INERBIMENTO TIP. E.1
 - INERBIMENTO TIP. E.2
 - CARICETI TIP. E.4
 - FOSSO BIOFILTRO TIP. E.5
 - INERBIMENTI IN PROSSIMITA' DI ZONE UMIDE TIP. E.6
 - COMUNITA' IGROFITE TIP. E.7
- INTERVENTI DI DEFRAMMENTAZIONE FAUNISTICA**
 - PASSAGGIO FAUNA CON SCATOLARE 50X50CM
 - PASSAGGIO FAUNA CON SCATOLARE IDRAULICO
- INTERVENTI DI TRATTAMENTO DELLE ACQUE**
 - VASCA DI LAMINAZIONE TAP n.
- INTERVENTI DI MITIGAZIONE ACUSTICA**
 - BARRIERA ANTIRUMORE
 - BARRIERA ANTIRUMORE SU DUNA
 - DUNA CON FUNZIONE ANTIRUMORE
- INTERVENTI DI MITIGAZIONE AMBIENTALE**
 - TIPOLOGIA N: INTERVENTI DI MITIGAZIONE NATURALISTICA
 - SEIPE ARBUSTIVA TIP. N-2a
 - SEIPE ARBUSTIVA TIP. N-2b
 - ARBUSTETO TIPO N-3
 - ARBUSTETO EVOLUTO TIPO N-4
 - BOSCO TIPO N-5
 - FILARE ARBOREO DUNA TIP. N-6
 - TIPOLOGIA VL: INTERVENTI DI MITIGAZIONE PER L'AMBIENTE IDRICO SUPERFICIALE E SOTTERRANEO
 - FILARE VASCHE DI LAMIN. TIP. VL-1
 - TIPOLOGIA R: INTERVENTI DI MASCHERAMENTO
 - RAMPICANTI TIP. R
 - TIPOLOGIA O: INTERVENTI CON ARREDO DI SPECIE ORNAMENTALI (SVINCOLI DI INTERCO. E AUTOSTAZIONI)
 - FILARE ARBOREO TIP. O-1
 - SEIPE ARBUSTIVA TIP. O-2
 - ARBUSTETO TIP. O-3
 - TIPOLOGIA AU: INTERVENTI CON ARREDO INTERNI ALLE AUTOSTAZIONI
 - FILARE ARB. OMBREGG. TIP. AU-1
 - FILARE ARB. SEGNAVIA TIP. AU-2
- TRACCE SEZIONI CARATTERISTICHE**
 - SEZIONI RIPORTATE NEGLI ELABORATI SPECIFICI
- INTERFERENZE CON LE RETI TECNOLOGICHE**
 - RETE TECNOLOGICA INTERFERITA
- INTERVENTI DELLA PROGETTAZIONE STRADALE**
 - INERBIMENTO DELLE SCARPATE CON IDROSEMINA CONSIDERATO ALL'INTERNO DEL COMPUTO MOVIMENTI TERRA
 - RECINZIONE DI PROGETTO
 - AREA DI CANTIERE
- DATI PER IL TRACCIAMENTO DELLE AREE**
 - GRIGLIE PER IL TRACCIAMENTO DEI MODULI DI IMPIANTO
 - PUNTI PER IL TRACCIAMENTO DELLE AREE A VERDE S/O (LA DIFFERENZA DI COLORI INDICA L'UTILIZZO NELLE AREE GOVERNATE)
 - LE COORDINATE DI TRACCIAMENTO DI OGNI PUNTO SONO RIPORTATE NELL'ELABORATO "SCHEDA QUANTITA' E TABELLE DI TRACCIAMENTO"
 - PUNTO INIZIALE DI INERBIMENTO DEL MODULO DI IMPIANTO
 - ETICHETTA RIPETUTA NEL CASO DI AREE A VERDE CHE INTERESSANO PIU' TAVOLE

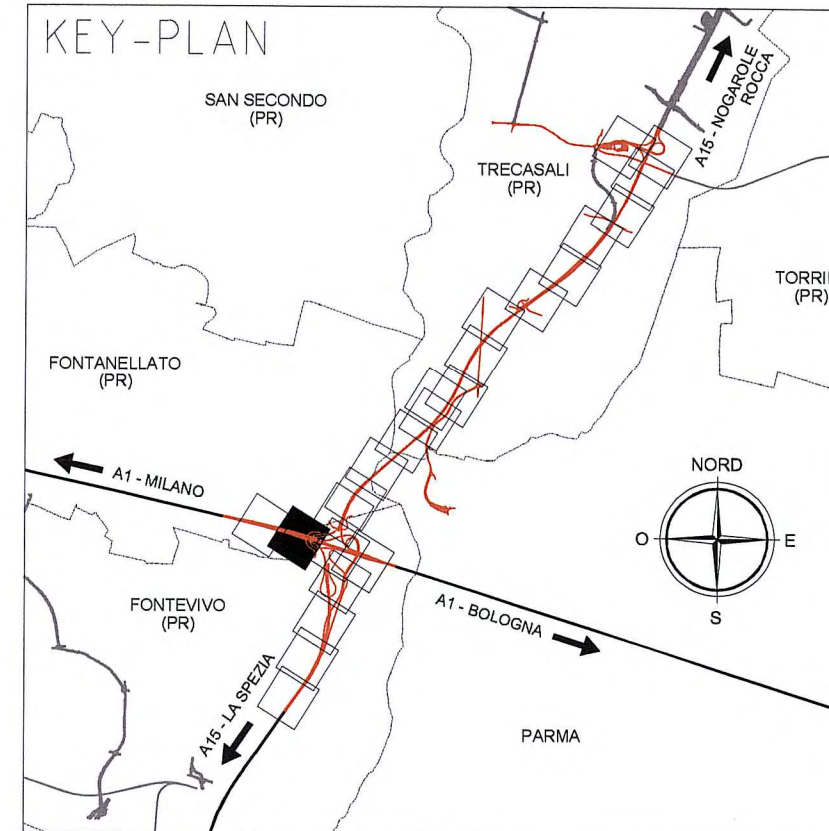

Committente:
AUTOCAMIONALE DELLA CISA S.P.A.
Via Camboara 26/A - Frazione Ponte Taro - 43015 NOCETO (PR)

Impresa Esecutrice:
PIZZAROTTI
FONDATA NEL 1910

AUTOSTRADA DELLA CISA A15 RACCORDO AUTOSTRADALE A15/A22 CORRIDOIO PLURIMODALE TIRRENO-BRENNERO RACCORDO AUTOSTRADALE FRA L'AUTOSTRADA DELLA CISA-FONTEVIVO (PR) E L'AUTOSTRADA DEL BRENNERO-NOGAROLE ROCCA (VR). I LOTTO.
C.U.P. G61B0400060008 C.I.G. 307068161E

PROGETTO ESECUTIVO

AUTOCAMIONALE DELLA CISA S.p.A.
Il Direttore Tecnico: *[Signature]* Il Responsabile del Procedimento: *[Signature]* Il Presidente: *[Signature]*

IMPRESA PIZZAROTTI & C. S.p.A.
Il Direttore Tecnico: *[Signature]*
Il Geologo: NA

PROGETTAZIONE DI:
PIZZAROTTI
Il Progettista: Ing. Fabio Nigrelli
Ordine degli ingegneri della Provincia di Palermo n. 3581

A.T.I.: **idroesse engineering**, **ROCKSOIL**, **VIA MANDANTIA**
Coordinatore per la Sicurezza in fase di Progettazione: Ing. Giovanni Maria Cepparotti
Ordine degli ingegneri della Provincia di Viterbo n. 392

Consulenza specialistica a cura di:
Progettista Responsabile Integrazione Prestazioni Specialistiche:
Impresa Pizzarotti & C. S.p.A.
Ing. Pietro Mazzoli
Ordine degli ingegneri della Provincia di Palermo n. 321.821

Titolo Elaborato: **Asse Principale Interventi di Inserimento Paesaggistico, ambientale, compensativo Asse ATST da Km -2+350 a sp. sud ponte fiume Taro (Km 0+450,78) Planimetria di progetto - Tav. 6/9**
Data Emissione Progetto: 18/03/2014
Scala: 1:1'000

Identif. Elaborato:	NUM. IDENTIFICATIVO	CODICE COMMESSA	LOTTO	FASE	ENTE	AMBITO	CAT. OPERA	N.RO OPERA	PARTE OPERA	TIP. DOC.	N.RO PROC. DOC.	REVISIONE		
		RAAA	1	E	I	AP	IP	01	V	PL	006	E		
E	20/05/2015	Richieste ASPI, RFI e Enti										A. GABATEL	NIGRELLI	MAZZOLI
D	16/02/2015	Adeguamento del verde a modifiche progettuali										A. GABATEL	NIGRELLI	MAZZOLI
C	21/11/2014	Istruttoria ASPI prot. n°23104 del 17/11/2014										A. GABATEL	NIGRELLI	MAZZOLI
S	10/10/2014	Istruttoria RINA prot. n°730 del 08/09/2014										A. GABATEL	NIGRELLI	MAZZOLI
A	04/07/2014	RIEMMISSIONE PROGETTO ESECUTIVO										A. GABATEL	NIGRELLI	MAZZOLI
Rev.	Data	DESCRIZIONE REVISIONE										Redatto	Controllato	Approvato

Copie di FONTEVIVO

