


PIANTA VASCA TA-P02 OVEST (VASCA tipo A - 200 mc)

Scala 1:100


SCHEMA IMPIANTISTICO FUNZIONALE ALTIMETRICO
TRATTAMENTO ACQUE DI PRIMA PIOGGIA

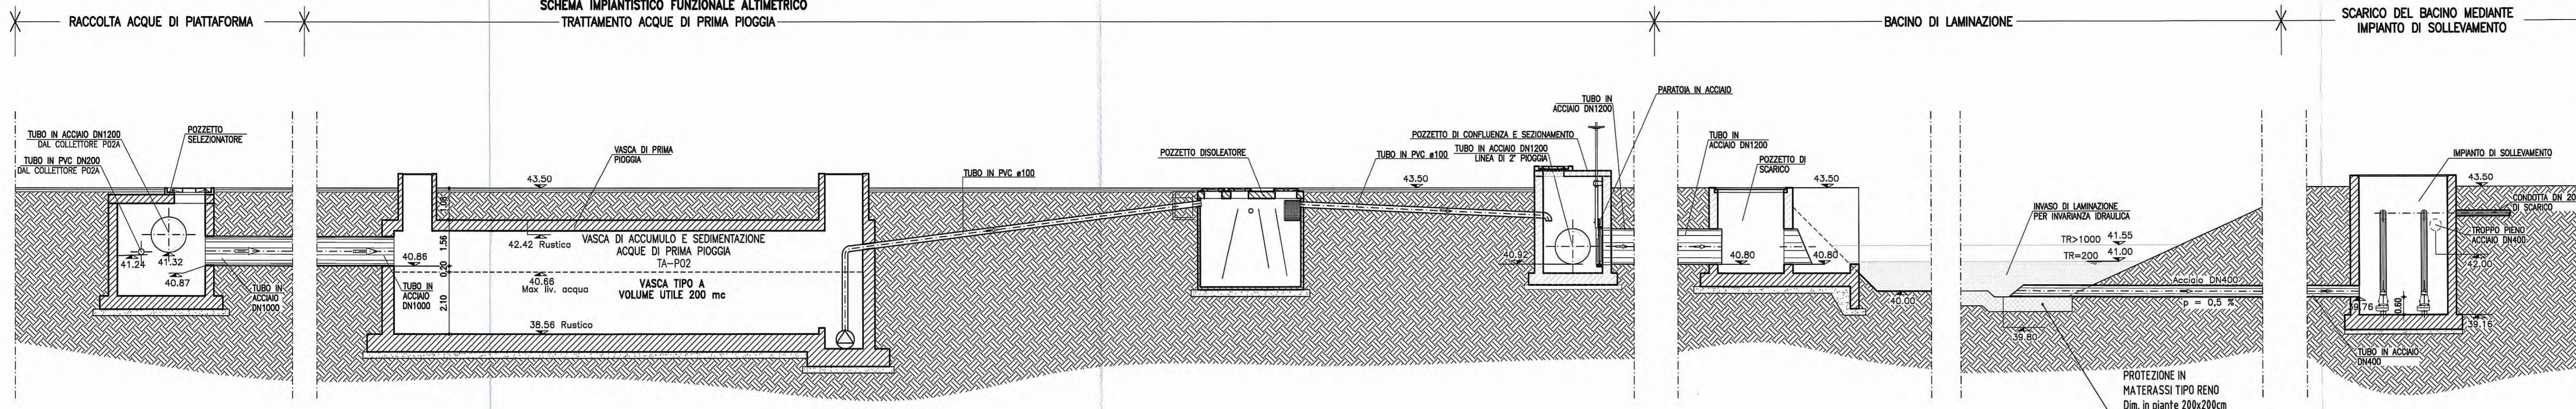

PIANTA VASCA TA-P02 EST (VASCA tipo A - 200 mc)

Scala 1:100



SCHEMA IMPIANTISTICO FUNZIONALE ALTIMETRICO
TRATTAMENTO ACQUE DI PRIMA PIOGGIA

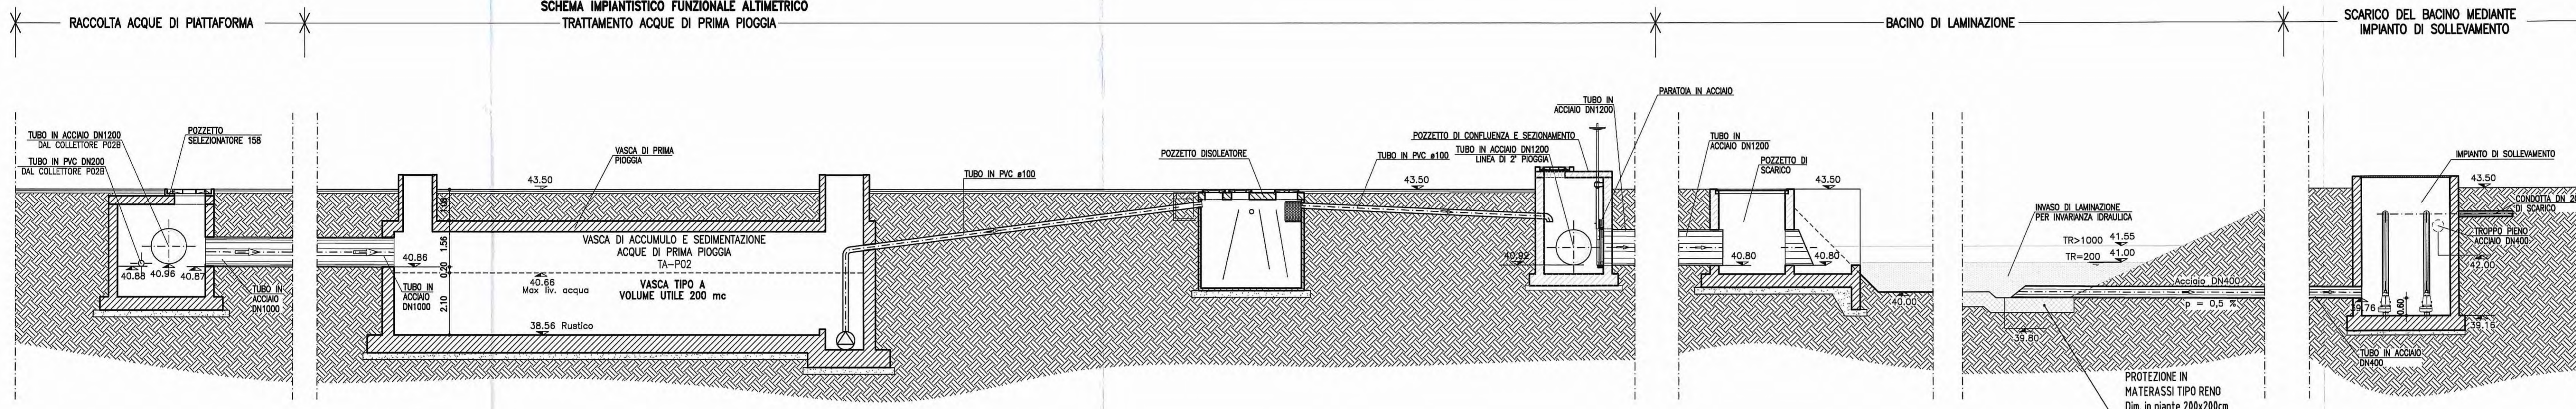

PIANTA VASCA TA-P02 (VASCA tipo A - 200 mc)

Scala 1:200

SCHEMA IMPIANTISTICO FUNZIONALE PLANIMETRICO
TRATTAMENTO ACQUE DI PRIMA PIOGGIA

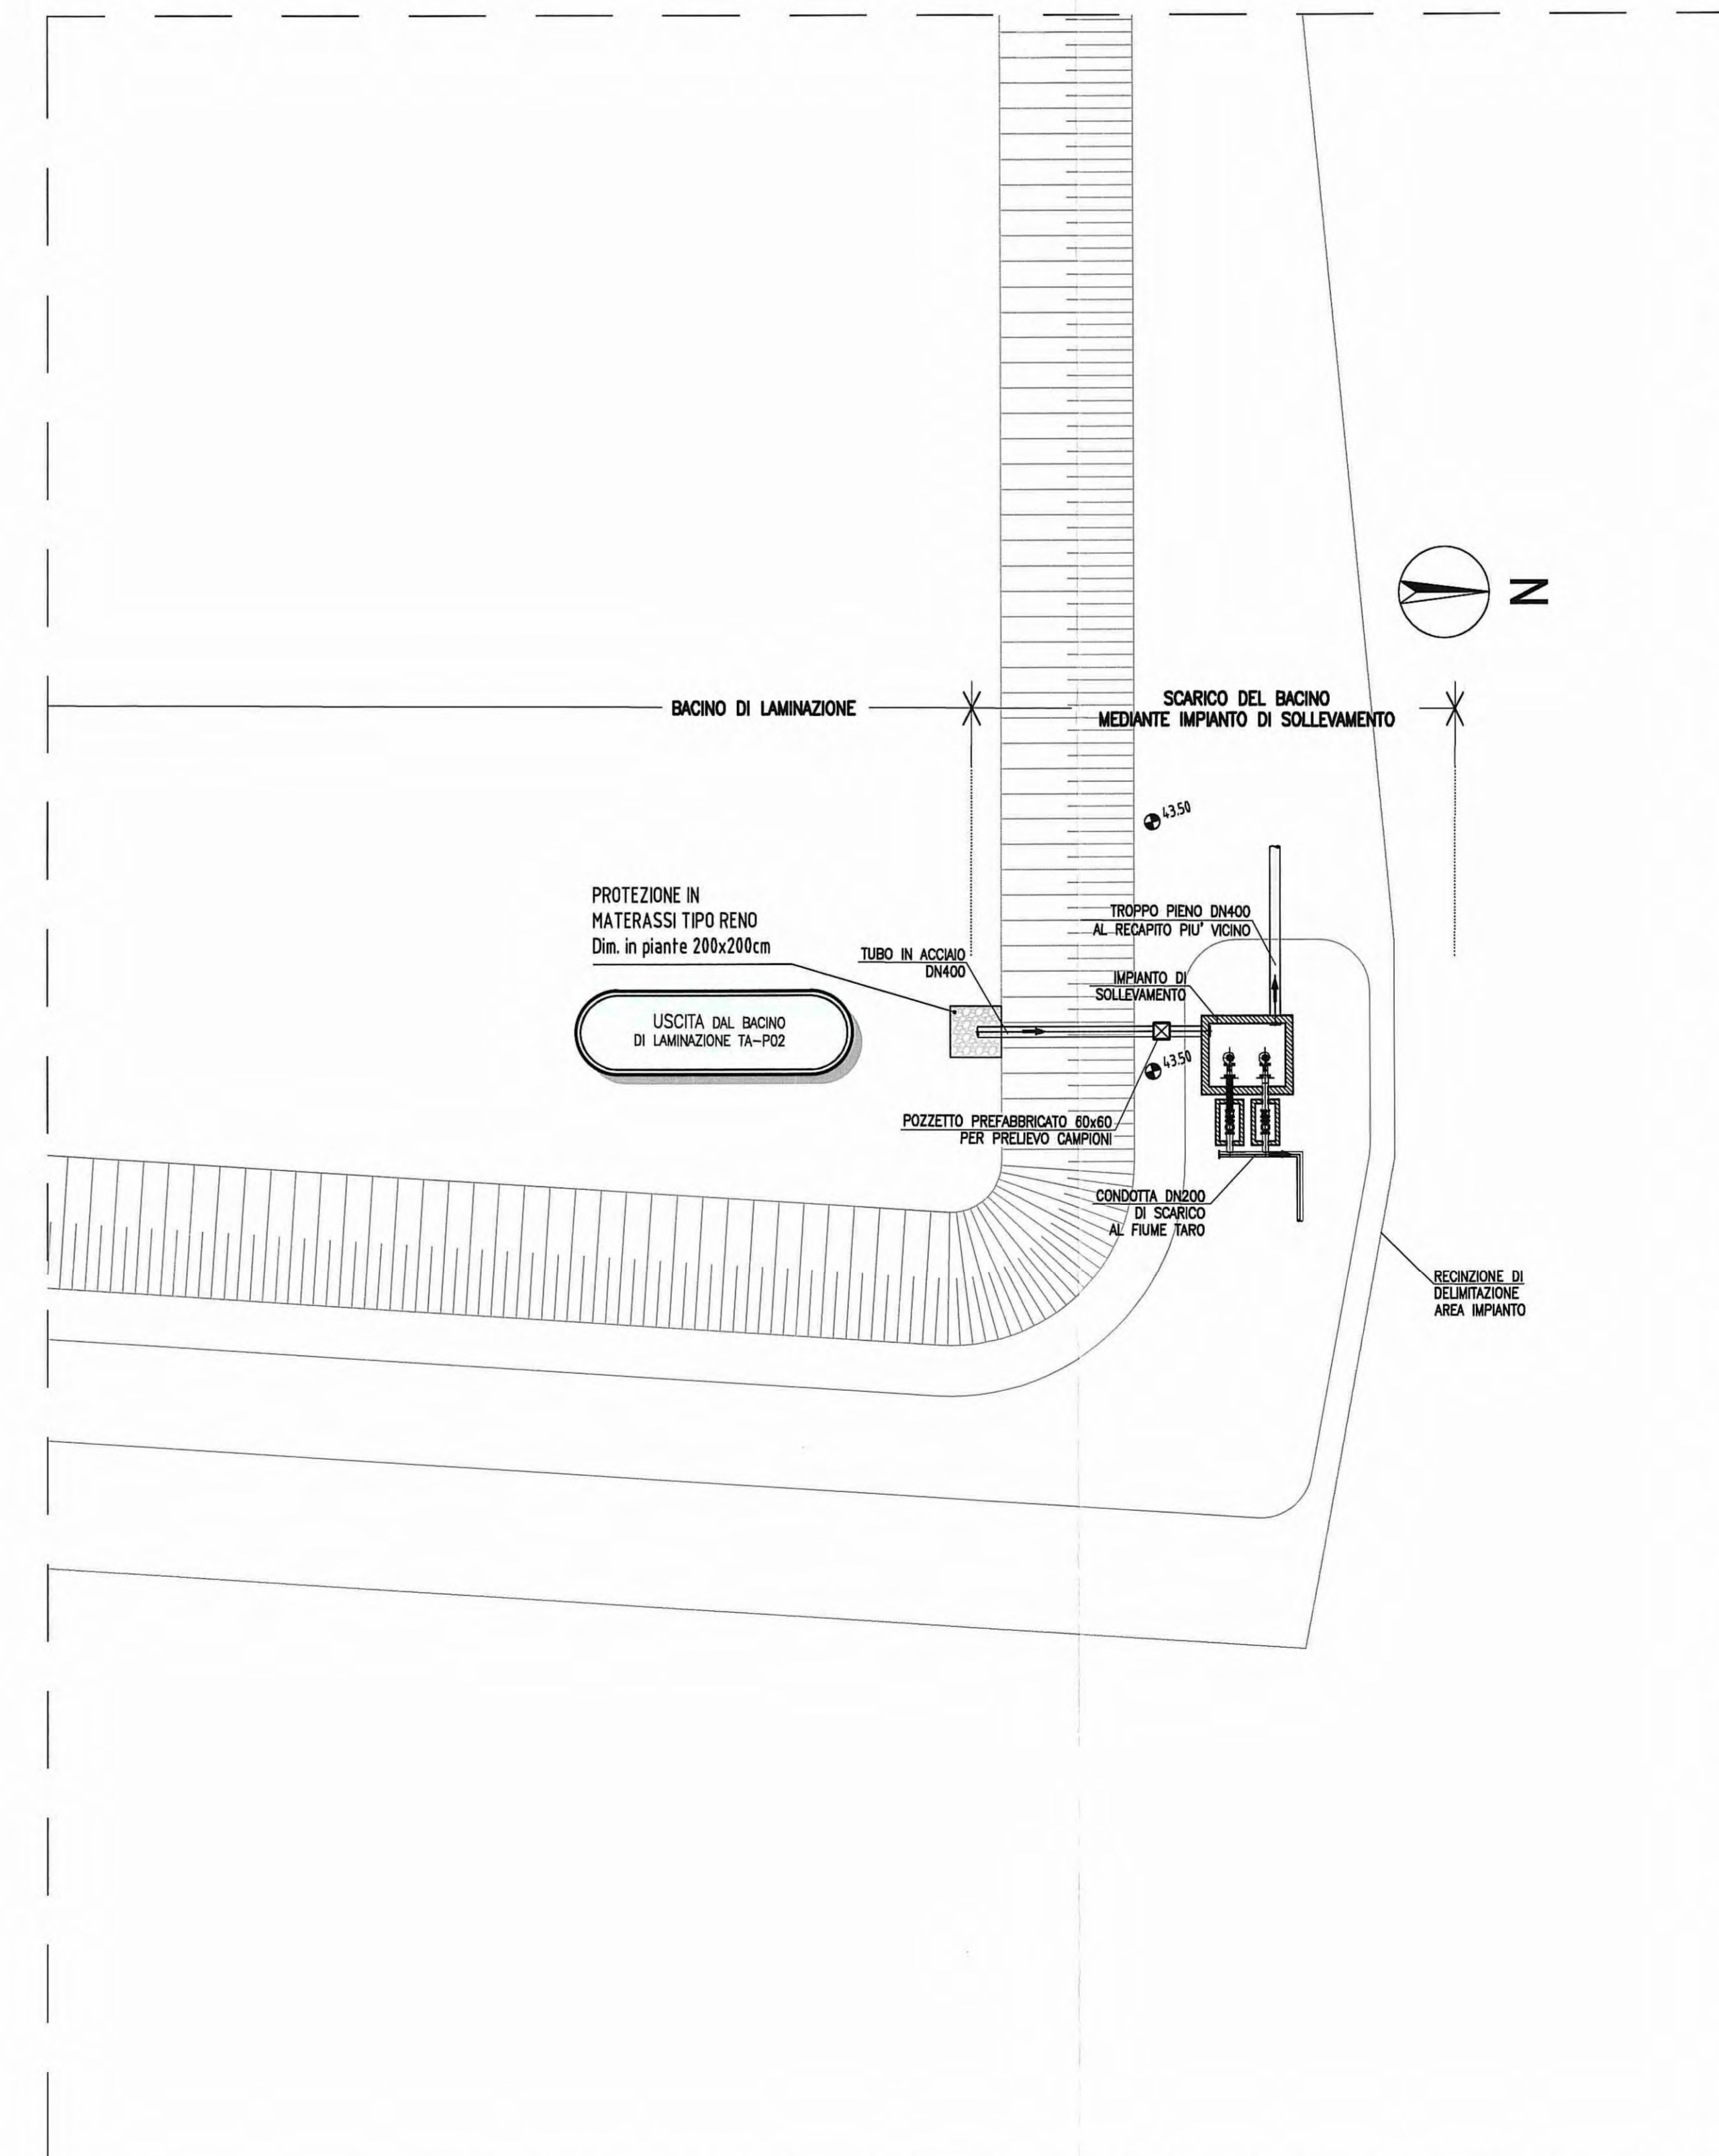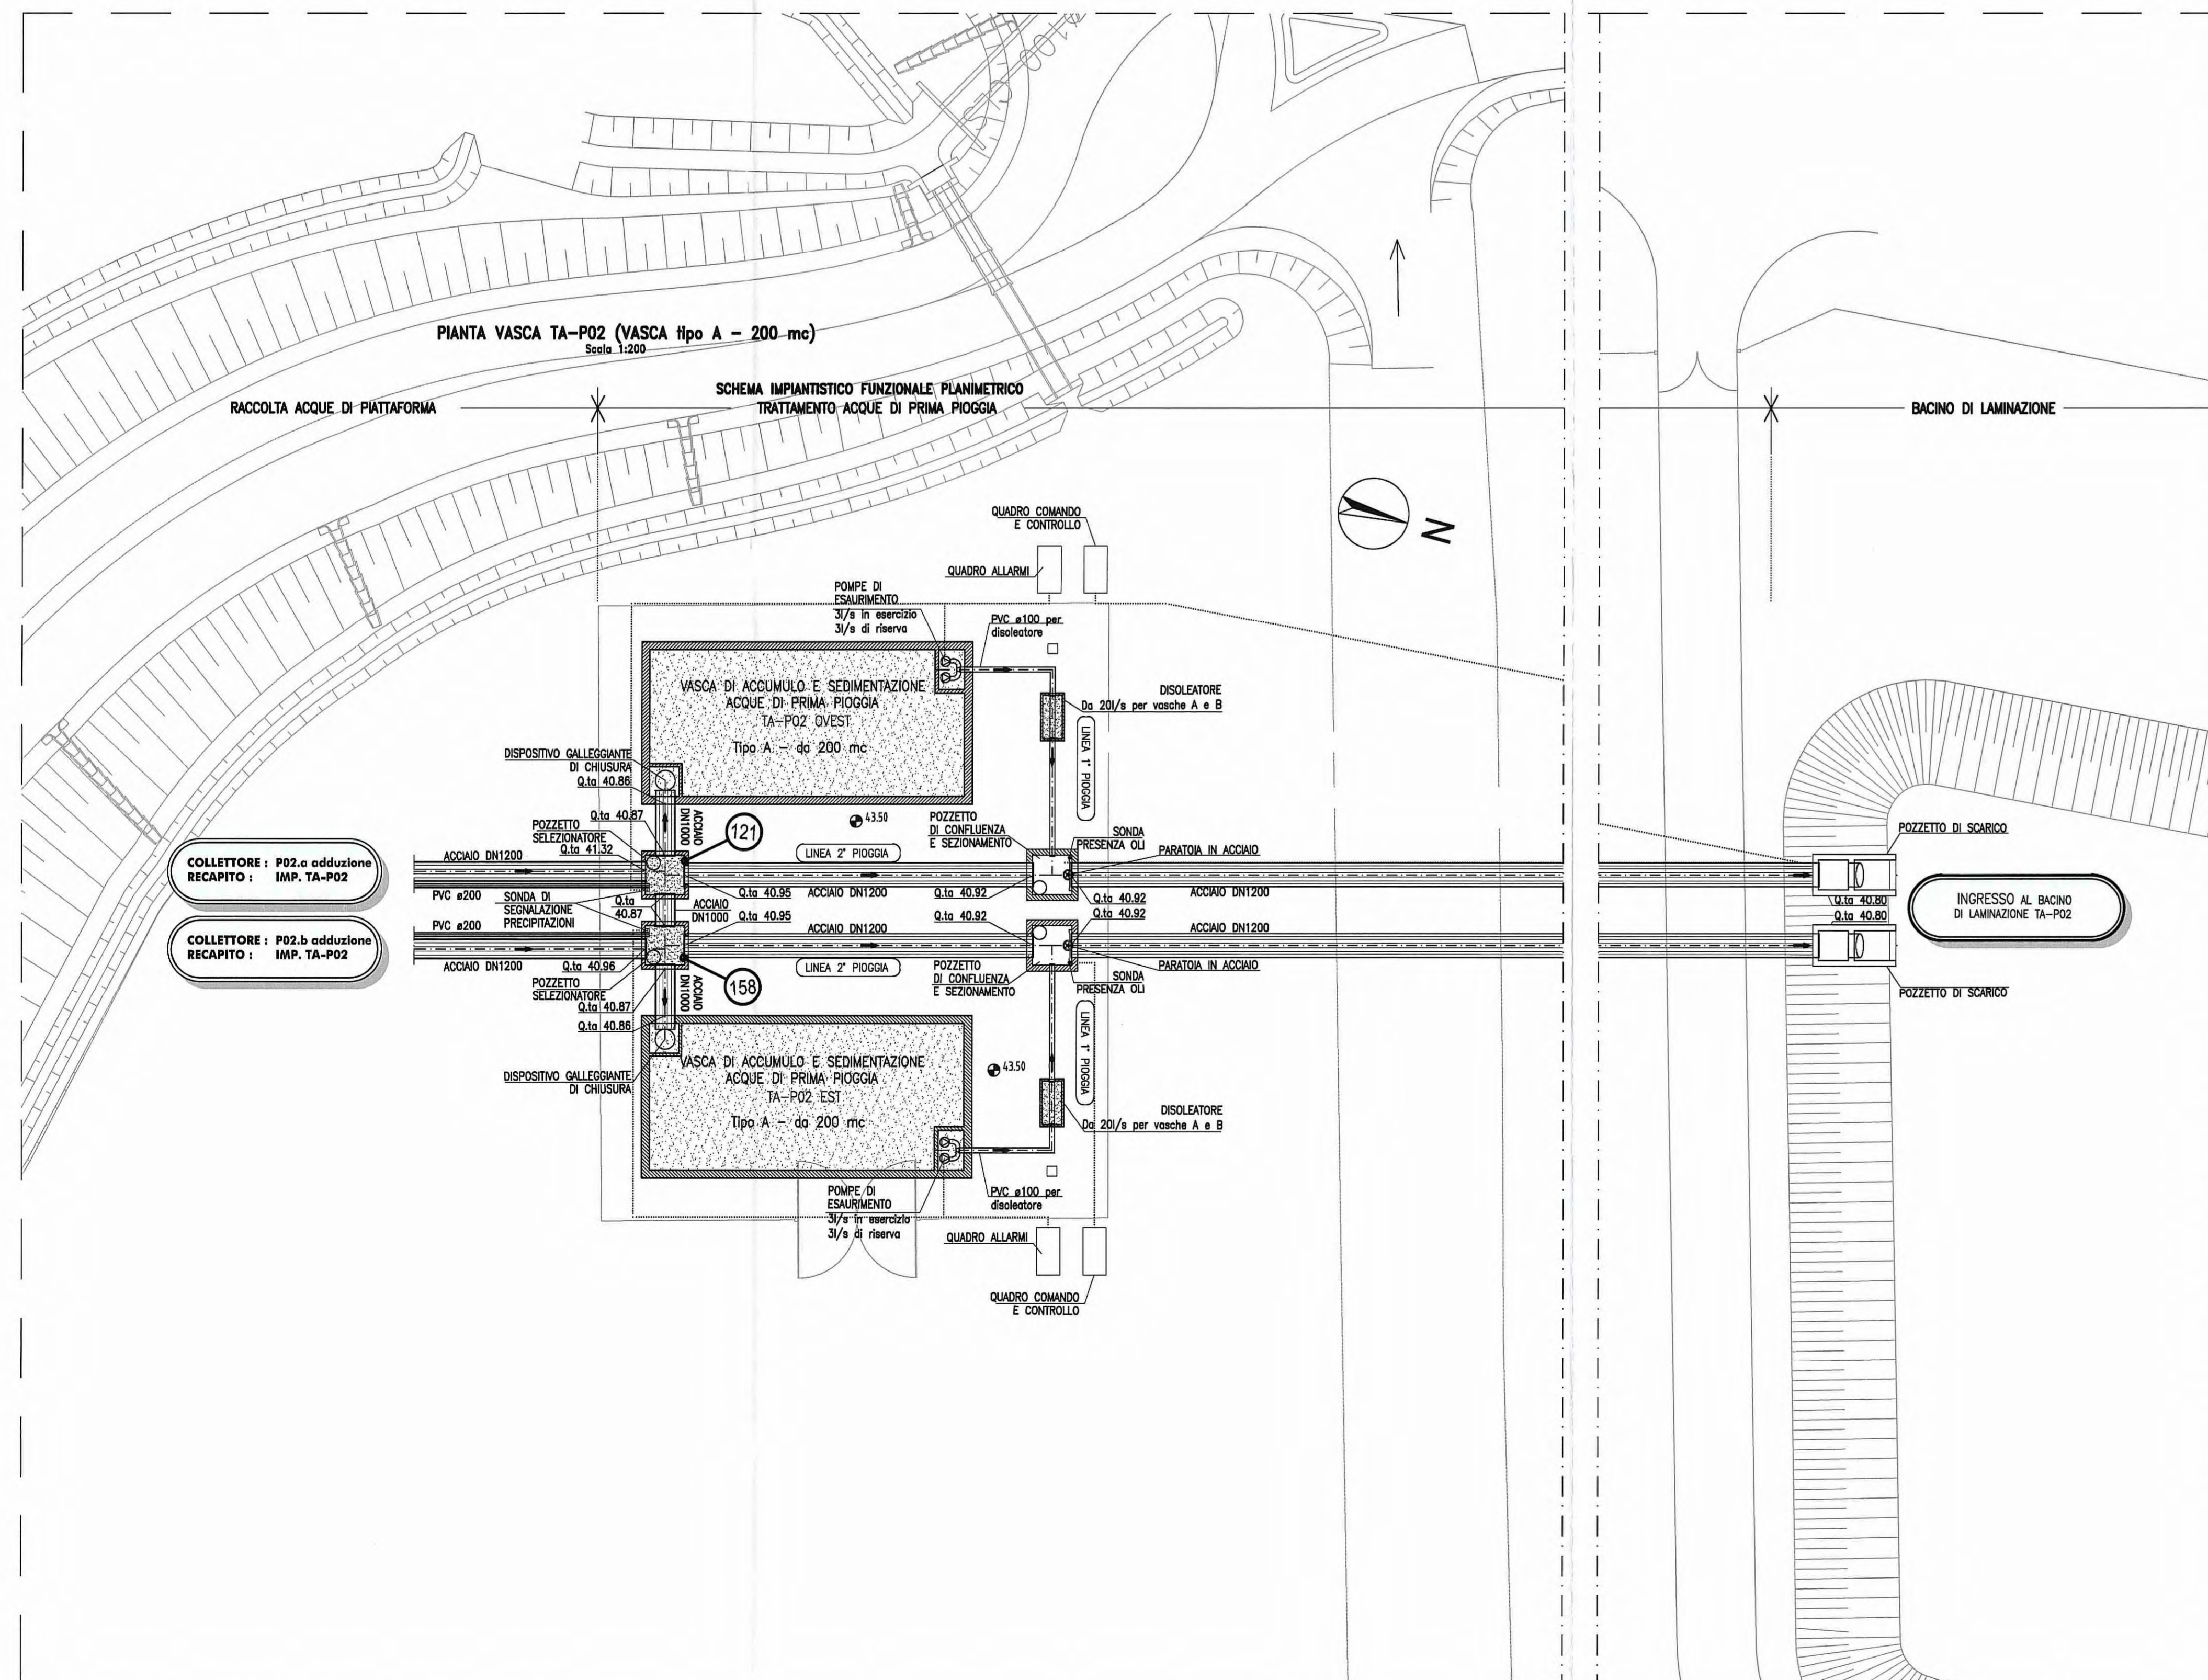

Autocomonale della CISA S.p.A. - Via Camboara 26/A - Frazione Ponte Taro - 43015 NOCETO (PR)

PIZZAROTTI
FONDATA NEL 1910

AUTOSTRADA DELLA CISA A15
RACCORDO AUTOSTRADALE A15/A22
CORRIDOIO FLUMODALE TIRRENO-BRENNERO
RACCORDO AUTOSTRADALE FRA L'AUTOSTRADA DELLA CISA-FONTEVIVO (PR)
E L'AUTOSTRADA DEL BRENNERO-NOGAROLE ROCCA (VR) - LOTTO 1

C.U.P. G61B0400060008 | C.I.G. 307068161E

PROGETTO ESECUTIVO

Il Direttore TIENE: *[Signature]* Il Responsabile del Progetto: *[Signature]* Il Progettista: *[Signature]*

IMPRESA PIZZAROTTI & C. S.p.A.
Il Direttore: *[Signature]* Il Responsabile del Progetto: *[Signature]* Dott. Ing. Luca Bondanelli

Il Progettista:
PIZZAROTTI
Ordine degli Ingegneri della Provincia di Palermo n. 332
Coordinate per la Sicurezza in fase di Progettazione

A.T.A. **idreosse** **rock soil** **VIA**
Ingegnere Ingegnere Ingegnere

Consulenze specialistiche a cura di:
Ing. Giovanni Maria Cepparotti
Progettista Responsabile: **Ing. Pietro MAZZOLI**
Impresa Pizzarotti
Ing. Pietro Mazzoli
Ordine degli Ingegneri della Provincia di Palermo n. 332

Titolo Elaborato: ST - Smaltimento e trattamento acque di piattaforma
01 - Asse ATST da Km -2+350 A. Sp. Sud Ponte Fiume Taro (Km 0+450,78)
G. Generale

Data Emissione Progetto: 18/03/2014

TA-P02 - Impianto di trattamento acque di prima pioggia: schema impiantistico funzionale planimetrico

Scale: varie

Identif. Elaborato:	DATA	DESCRIZIONE REVISIONE
1	18/03/2014	PROGETTO ESECUTIVO