TABELLA AREE	
SCOTICO	22.41 m
MATERIALE DA ARGINE	12.79 mq
MISTO DI CAVA	3.24 mq

SEZIONE N. : 1
QT. PROGETTO : 34.450
DIST.PROG. : 0.000
DIST.SUCC. : 25.000

SCALA 1:200

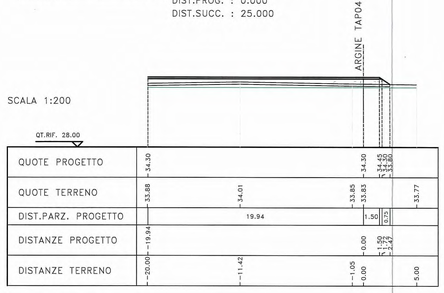

TABELLA AREE	
SCOTICO	3.89 m
MATERIALE DA ARGINE	1.51 mq
MISTO DI CAVA	0.50 mq

SEZIONE N. : 6
QT. PROGETTO : 34.450
DIST.PROG. : 120.000
DIST.PREC. : 25.000
DIST.SUCC. : 25.000

SCALA 1:200

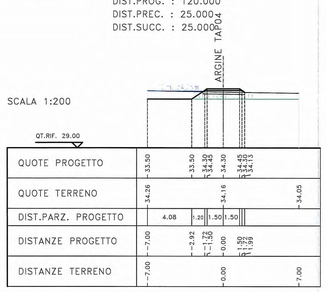

TABELLA AREE	
SCOTICO	3.29 m
MATERIALE DA ARGINE	0.60 mq
MISTO DI CAVA	0.50 mq

SEZIONE N. : 11
QT. PROGETTO : 34.450
DIST.PROG. : 250.000
DIST.PREC. : 25.000
DIST.SUCC. : 25.000

SCALA 1:200

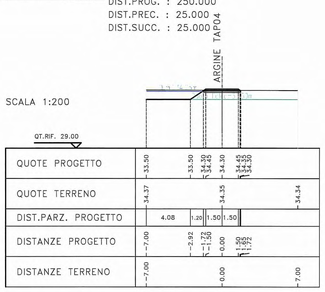

TABELLA AREE	
SCOTICO	3.31 m
MATERIALE DA ARGINE	0.50 mq
MISTO DI CAVA	0.50 mq

SEZIONE N. : 16
QT. PROGETTO : 34.450
DIST.PROG. : 410.000
DIST.PREC. : 30.000
DIST.SUCC. : 40.000

SCALA 1:200

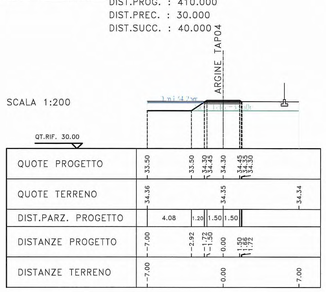

TABELLA AREE	
SCOTICO	3.72 m
MATERIALE DA ARGINE	1.13 mq
MISTO DI CAVA	0.50 mq

SEZIONE N. : 21
QT. PROGETTO : 34.450
DIST.PROG. : 570.000
DIST.PREC. : 40.000
DIST.SUCC. : 30.000

SCALA 1:200

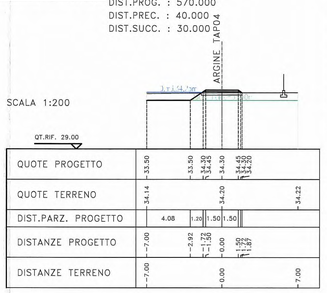

TABELLA AREE	
SCOTICO	20.24 m
MATERIALE DA ARGINE	13.39 mq
MISTO DI CAVA	2.89 mq

SEZIONE N. : 24
QT. PROGETTO : 34.450
DIST.PROG. : 658.476
DIST.PREC. : 18.476
DIST.SUCC. : 16.858

SCALA 1:200

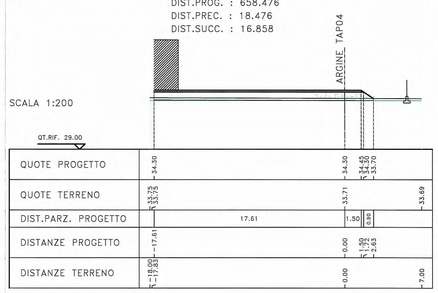

TABELLA AREE	
SCOTICO	22.66 m
MATERIALE DA ARGINE	18.09 mq
MISTO DI CAVA	3.73 mq

SEZIONE N. : 2
QT. PROGETTO : 34.450
DIST.PROG. : 25.000
DIST.PREC. : 25.000
DIST.SUCC. : 25.000

SCALA 1:200

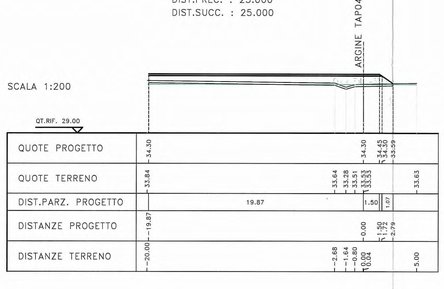

TABELLA AREE	
SCOTICO	3.47 m
MATERIALE DA ARGINE	0.71 mq
MISTO DI CAVA	0.50 mq

SEZIONE N. : 7
QT. PROGETTO : 34.450
DIST.PROG. : 145.000
DIST.PREC. : 25.000
DIST.SUCC. : 30.000

SCALA 1:200

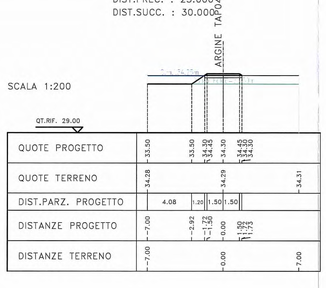

TABELLA AREE	
SCOTICO	3.24 m
MATERIALE DA ARGINE	0.40 mq
MISTO DI CAVA	0.50 mq

SEZIONE N. : 12
QT. PROGETTO : 34.450
DIST.PROG. : 275.000
DIST.PREC. : 25.000
DIST.SUCC. : 25.000

SCALA 1:200

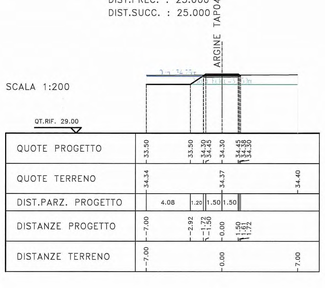

TABELLA AREE	
SCOTICO	3.32 m
MATERIALE DA ARGINE	0.50 mq
MISTO DI CAVA	0.50 mq

SEZIONE N. : 17
QT. PROGETTO : 34.450
DIST.PROG. : 450.000
DIST.PREC. : 40.000
DIST.SUCC. : 25.000

SCALA 1:200

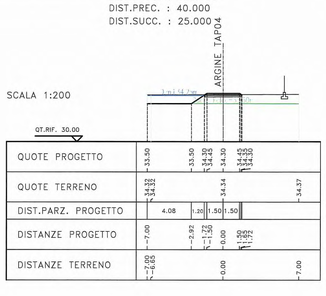

TABELLA AREE	
SCOTICO	5.68 m
MATERIALE DA ARGINE	4.97 mq
MISTO DI CAVA	0.50 mq

SEZIONE N. : 22
QT. PROGETTO : 34.450
DIST.PROG. : 600.000
DIST.PREC. : 30.000
DIST.SUCC. : 40.000

SCALA 1:200

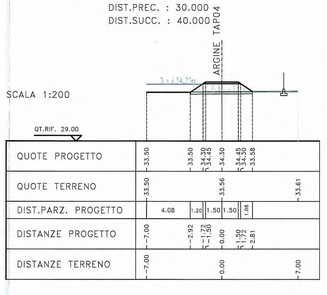

TABELLA AREE	
SCOTICO	12.84 m
MATERIALE DA ARGINE	8.07 mq
MISTO DI CAVA	1.84 mq

SEZIONE N. : 25
QT. PROGETTO : 34.450
DIST.PROG. : 675.334
DIST.PREC. : 16.858
DIST.SUCC. : 26.882

SCALA 1:200

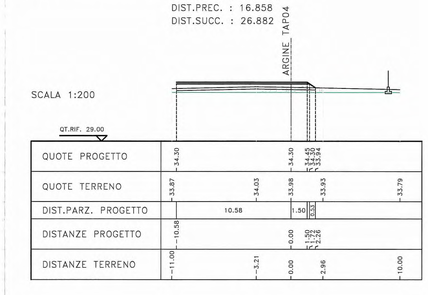

TABELLA AREE	
SCOTICO	4.10 m
MATERIALE DA ARGINE	1.85 mq
MISTO DI CAVA	0.50 mq

SEZIONE N. : 3
QT. PROGETTO : 34.450
DIST.PROG. : 50.000
DIST.PREC. : 25.000
DIST.SUCC. : 25.000

SCALA 1:200

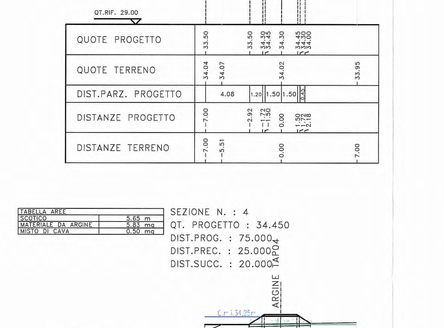

TABELLA AREE	
SCOTICO	4.66 m
MATERIALE DA ARGINE	2.54 mq
MISTO DI CAVA	0.50 mq

SEZIONE N. : 8
QT. PROGETTO : 34.450
DIST.PROG. : 175.000
DIST.PREC. : 30.000
DIST.SUCC. : 25.000

SCALA 1:200

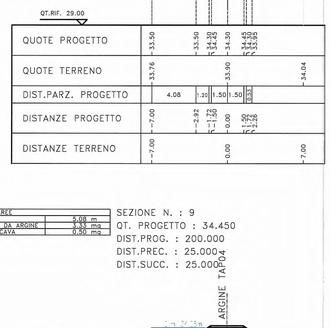

TABELLA AREE	
SCOTICO	3.93 m
MATERIALE DA ARGINE	1.36 mq
MISTO DI CAVA	0.50 mq

SEZIONE N. : 13
QT. PROGETTO : 34.450
DIST.PROG. : 300.000
DIST.PREC. : 25.000
DIST.SUCC. : 30.000

SCALA 1:200

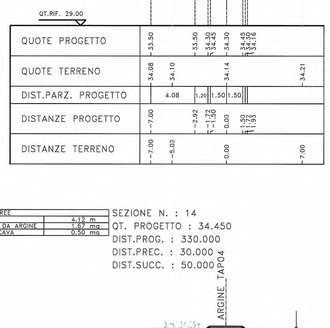

TABELLA AREE	
SCOTICO	3.77 m
MATERIALE DA ARGINE	1.14 mq
MISTO DI CAVA	0.50 mq

SEZIONE N. : 18
QT. PROGETTO : 34.450
DIST.PROG. : 475.000
DIST.PREC. : 25.000
DIST.SUCC. : 25.000

SCALA 1:200

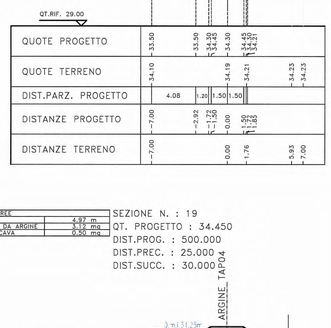

TABELLA AREE	
SCOTICO	27.84 m
MATERIALE DA ARGINE	17.05 mq
MISTO DI CAVA	4.10 mq

SEZIONE N. : 23
QT. PROGETTO : 34.450
DIST.PROG. : 640.000
DIST.PREC. : 40.000
DIST.SUCC. : 18.476

SCALA 1:200

TABELLA AREE	
SCOTICO	5.65 m
MATERIALE DA ARGINE	5.85 mq
MISTO DI CAVA	0.50 mq

SEZIONE N. : 4
QT. PROGETTO : 34.450
DIST.PROG. : 75.000
DIST.PREC. : 25.000
DIST.SUCC. : 20.000

SCALA 1:200

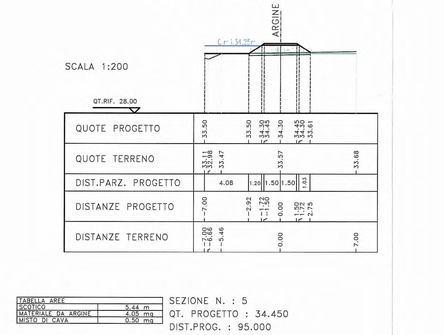

TABELLA AREE	
SCOTICO	5.08 m
MATERIALE DA ARGINE	3.33 mq
MISTO DI CAVA	0.50 mq

SEZIONE N. : 9
QT. PROGETTO : 34.450
DIST.PROG. : 200.000
DIST.PREC. : 25.000
DIST.SUCC. : 25.000

SCALA 1:200

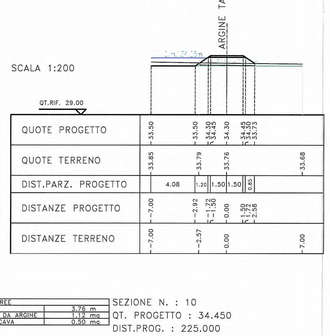

TABELLA AREE	
SCOTICO	4.12 m
MATERIALE DA ARGINE	1.67 mq
MISTO DI CAVA	0.50 mq

SEZIONE N. : 14
QT. PROGETTO : 34.450
DIST.PROG. : 330.000
DIST.PREC. : 30.000
DIST.SUCC. : 50.000

SCALA 1:200

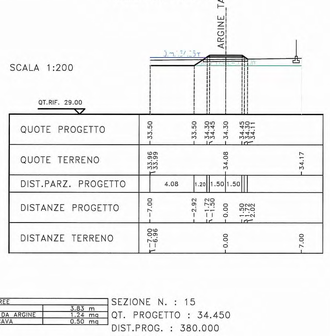

TABELLA AREE	
SCOTICO	4.97 m
MATERIALE DA ARGINE	3.12 mq
MISTO DI CAVA	0.50 mq

SEZIONE N. : 19
QT. PROGETTO : 34.450
DIST.PROG. : 500.000
DIST.PREC. : 25.000
DIST.SUCC. : 30.000

SCALA 1:200

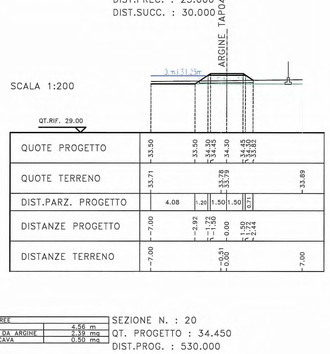

LEGENDA ESPLICATIVA DELLE VOCI DI COMPUTO

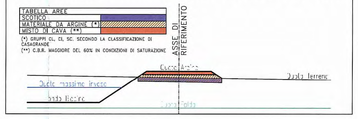

TABELLA AREE	
SCOTICO	5.44 m
MATERIALE DA ARGINE	4.05 mq
MISTO DI CAVA	0.50 mq

SEZIONE N. : 5
QT. PROGETTO : 34.450
DIST.PROG. : 95.000
DIST.PREC. : 20.000
DIST.SUCC. : 25.000

SCALA 1:200

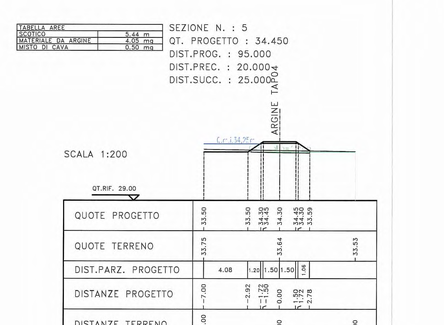

TABELLA AREE	
SCOTICO	3.76 m
MATERIALE DA ARGINE	1.12 mq
MISTO DI CAVA	0.50 mq

SEZIONE N. : 10
QT. PROGETTO : 34.450
DIST.PROG. : 225.000
DIST.PREC. : 25.000
DIST.SUCC. : 25.000

SCALA 1:200

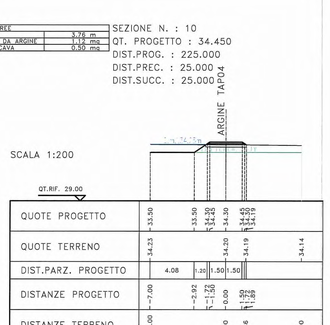

TABELLA AREE	
SCOTICO	3.83 m
MATERIALE DA ARGINE	1.84 mq
MISTO DI CAVA	0.50 mq

SEZIONE N. : 15
QT. PROGETTO : 34.450
DIST.PROG. : 380.000
DIST.PREC. : 50.000
DIST.SUCC. : 30.000

SCALA 1:200

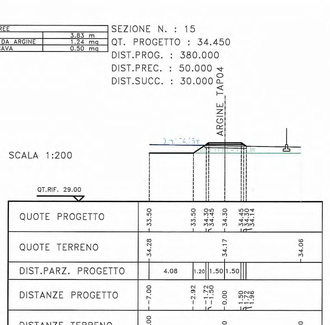

TABELLA AREE	
SCOTICO	4.56 m
MATERIALE DA ARGINE	2.57 mq
MISTO DI CAVA	0.50 mq

SEZIONE N. : 20
QT. PROGETTO : 34.450
DIST.PROG. : 530.000
DIST.PREC. : 30.000
DIST.SUCC. : 40.000

SCALA 1:200

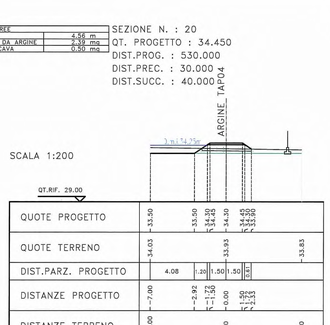

NOTA:
NEL PRESENTE ELABORATO E' STATO COMPUTATO SOLO L'ARGINE CHE CIRCONDA IL BACINO DI LAMINAZIONE

PER I COMPUTI DELLO STERRO DEL BACINO DI LAMINAZIONE SI RIMANDA ALLE SEZIONI TRASVERSALI SPECIFICHE

Committente:

AUTOCAMIONALE DELLA CISA S.P.A.
Via Camboara 26/A - Frazione Ponte Taro - 43015 NOCETO (PR)

Impresa Esecutrice:

PIZZAROTTI
FONDATA NEL 1910

AUTOSTRADA DELLA CISA A15
RACCORDO AUTOSTRADALE A15/A22
CORRIDOIO PLURIMODALE TIRRENO-BRENNERO
RACCORDO AUTOSTRADALE FRA L' AUTOSTRADA DELLA CISA-FONTEVIVO (PR)
E L' AUTOSTRADA DEL BRENNERO-NOGAROLE ROCCA (VR). I LOTTO.

C.U.P. G61B04000060008 | C.I.G. 3070681616

PROGETTO ESECUTIVO

AUTOCAMIONALE DELLA CISA S.p.A.
Il Direttore TIBRE: | Il Responsabile del Procedimento: | Il Presidente:

IMPRESA PIZZAROTTI & C. S.p.A.
Il Direttore Tecnico
Responsabile di Progetto
Dott. Ing. Erica Bondanelli

Il Geologo:
NA

PROGETTAZIONE DI:
PIZZAROTTI FONDATA NEL 1910
A.T.I.: idroesse engineering MANDATARIA | ROCKSOIL S.p.A. | VIA ENGINEERING S.r.l. MANDANTI

Il Progettista:
Ing. Fabio Nigrelli
Ordine degli Ingegneri della Provincia di Palermo n. 3581

Coordinatore per la Sicurezza in fase di Progettazione:
Ing. Giovanni Maria Cepparotti
Ordine degli Ingegneri della Provincia di Viterbo n. 392

Consulenza specialistica a cura di:
NA

Progettista Responsabile Integrazione Prestazioni Specialistiche:
Impresa Pizzarotti & C. S.p.A.
Ing. Pietro Mazzoli
Ordine degli Ingegneri della Provincia di Parma n. 3311

Titolo Elaborato:
Asse principale
Smaltimento e trattamento acque di piattaforma
Asse ATST da sp. nord ponte fiume Taro (km 2+371,62) a casello Trecasali (km 7+150)
TA-P04 - Bacino di laminazione e di riequilibrio ecologico: sezioni principali - Tav. 2/2

Data Emissione Progetto: 18/03/2014
Scala: 1:200

Identif. Elaborato:

N.RO IDENTIFICATIVO		CODICE COMMESSA	LOTTO	FASE	ENTE	AMBITO	CAT. OPERA	N.RO OPERA	PARTE OPERA	TIPO DOC.	N.RO PROGR. DOC.	REVISIONE
		RAAA	1	E	I	AP	ST	03	G	SZ	005	B

Rev.	Data	DESCRIZIONE REVISIONE	Redatto	Controllato	Approvato
B	14/05/2015	REVISIONE GENERALE	COSTANTINI	NIGRELLI	MAZZOLI
A	30/06/2014	EMISSIONE PROGETTO ESECUTIVO	R. COSTANTINI	F. NIGRELLI	MAZZOLI