

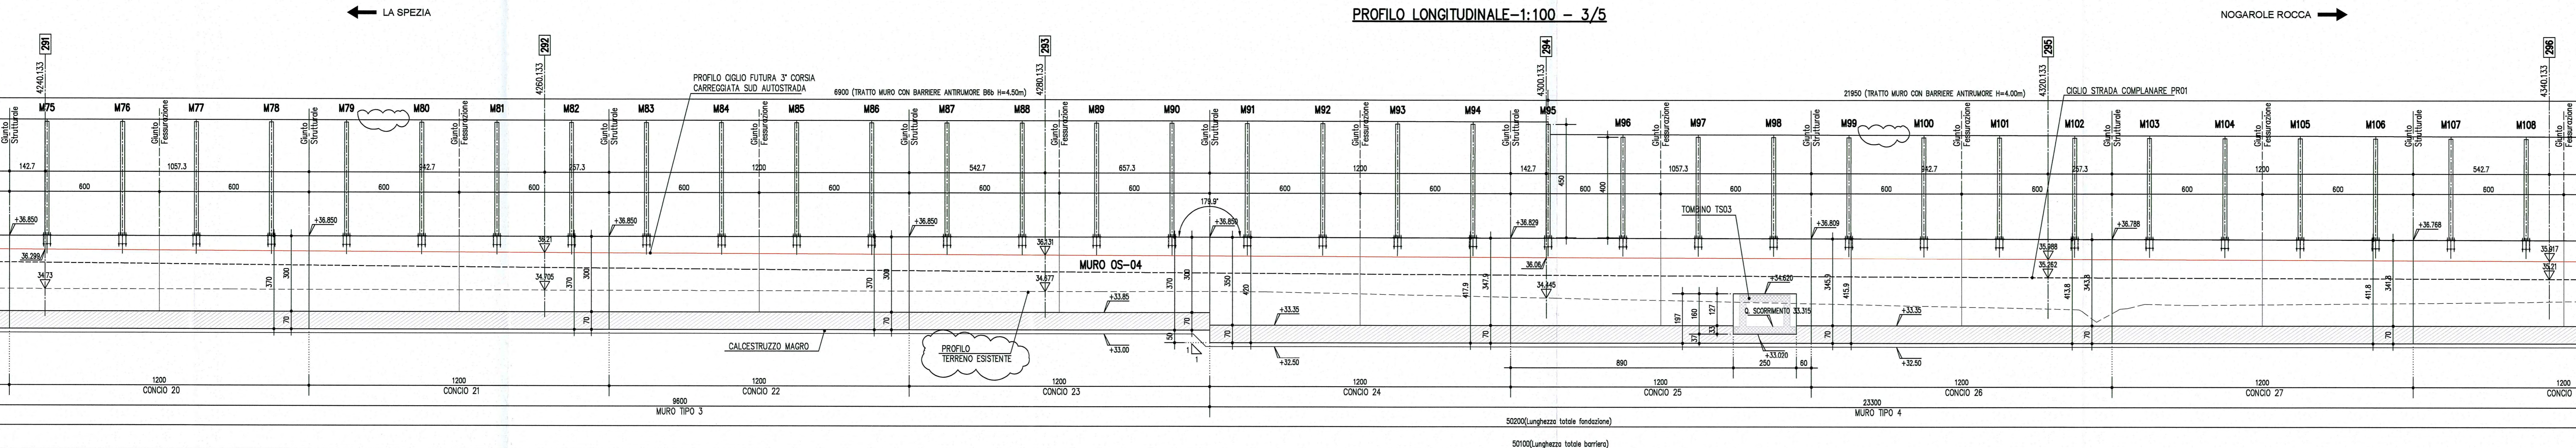


PROFILO LONGITUDINALE-1:100 - 3/5

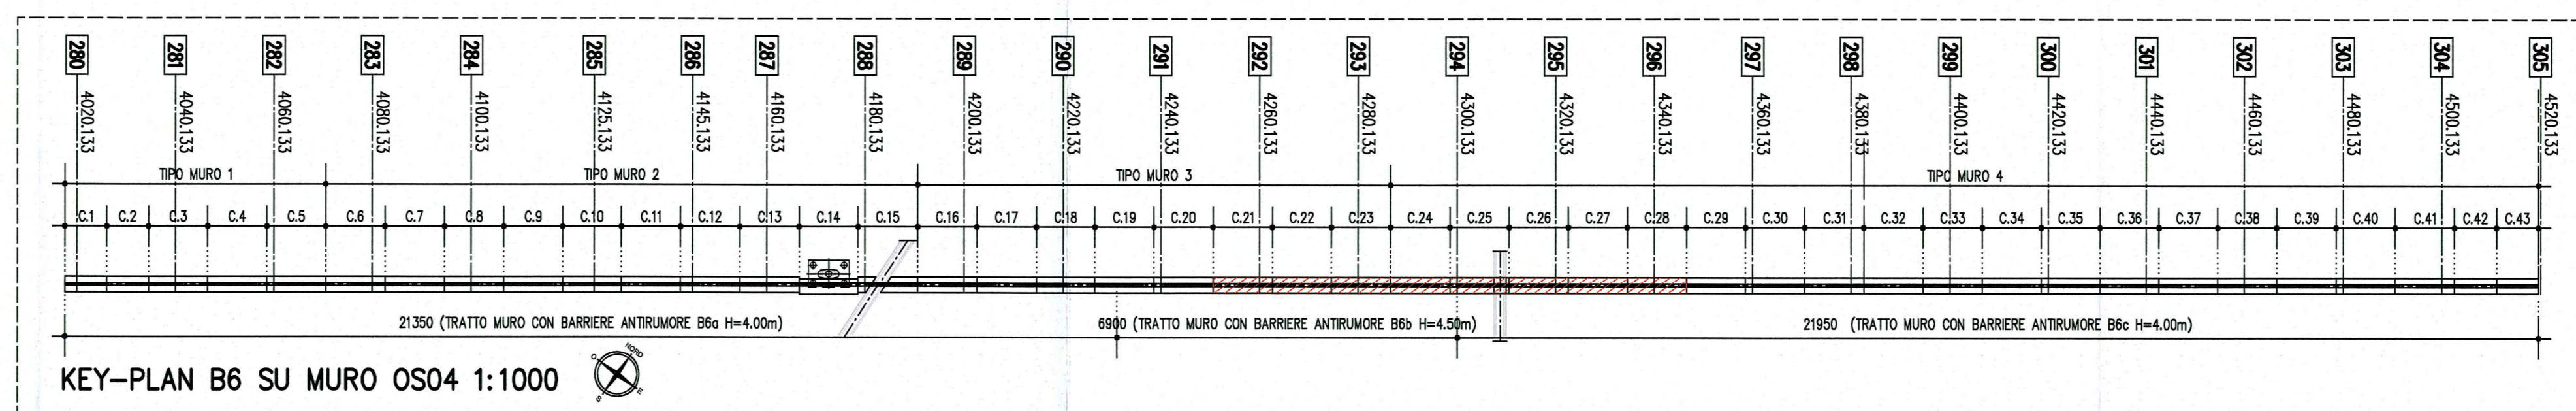

PIANTA - 1:100 - 3/5

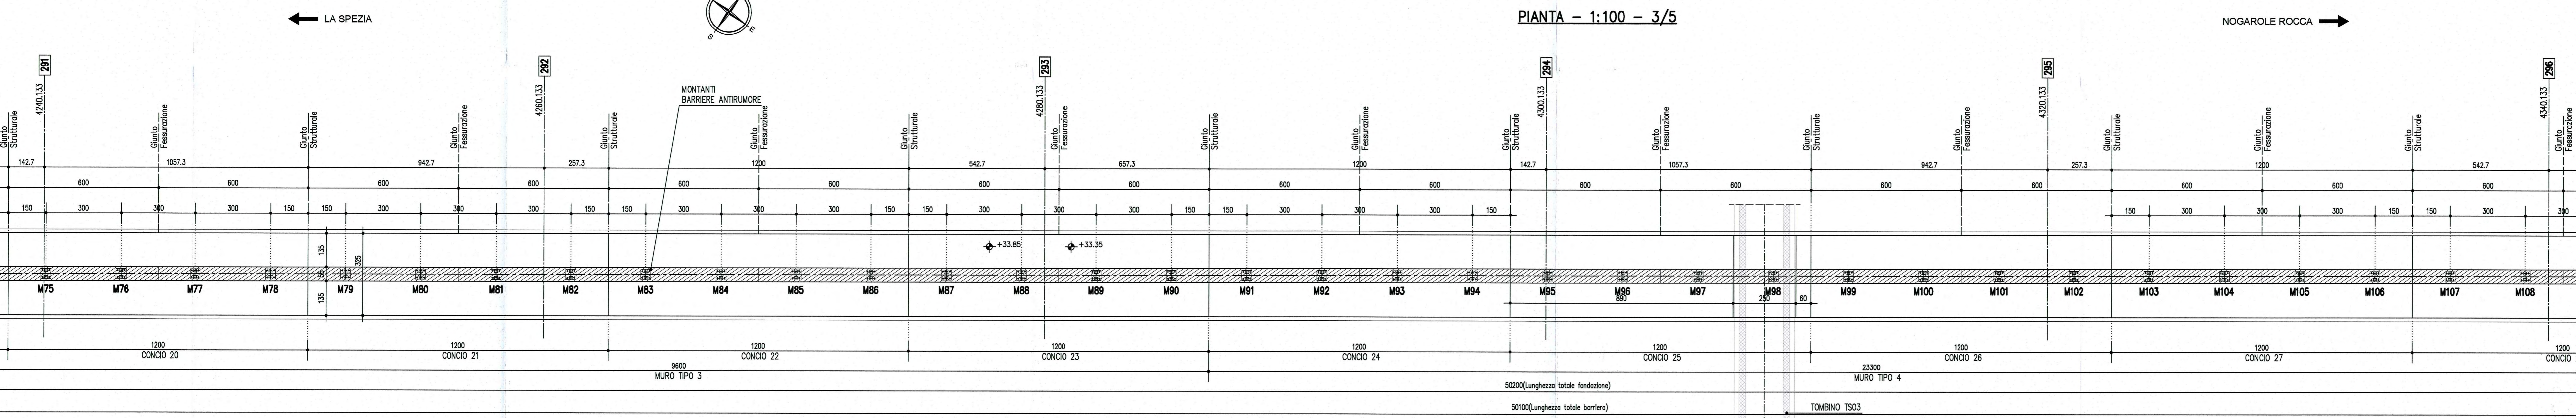


LEGENDA MODIFICHE 12/12/2014
Inserire le indicazioni richieste

NOTE GENERALI
- LE QUOTE ALTIMETRICHE SONO ESPRESSE IN METRI
- TUTTE LE MISURE SONO ESPRESSE IN CENTIMETRI
- TUTTI GLI ANGOLI SONO ESPRESSE IN GRADI CENTESIMALI

CARATTERISTICHE DEI MATERIALI

- CALCESTRUZZO MASSO DI SOTTOPAVIMENTO
CLASSE DI RESISTENZA MINIMA : C 12/15
- ACCIARI IN BARRA PER S.A. : B450C solida controllata in stabilimento
- PER I MATERIALI CHE NON ESPRESSAMENTE INDICATO FARE RIFERIMENTO A QUANTO RIPORTATO NELLE RELAZIONI DI CALCOLO
- CONGLOMERATO COMPENETRO
CLASSE DI RESISTENZA MINIMA : C 32 /40
CLASSE DI ESPANSIONE AEREALE : 100-140+192
CLASSE DI CONTENUTO CLORURI : 0,40
CLASSE DI CONSISTENZA : S4
DIMENSIONE AGGREGATO MASSIMA COMPRESO : 25mm
RAPPORTO A/C MIX : 0,50
- MURI DI SOTTAGIO
CLASSE DI RESISTENZA MINIMA : C 32 /40
CLASSE DI ESPANSIONE AEREALE : 100-140+192
CLASSE DI CONTENUTO CLORURI : 0,40
CLASSE DI CONSISTENZA : S4
DIMENSIONE AGGREGATO MASSIMA COMPRESO : 25mm
RAPPORTO A/C MIX : 0,50

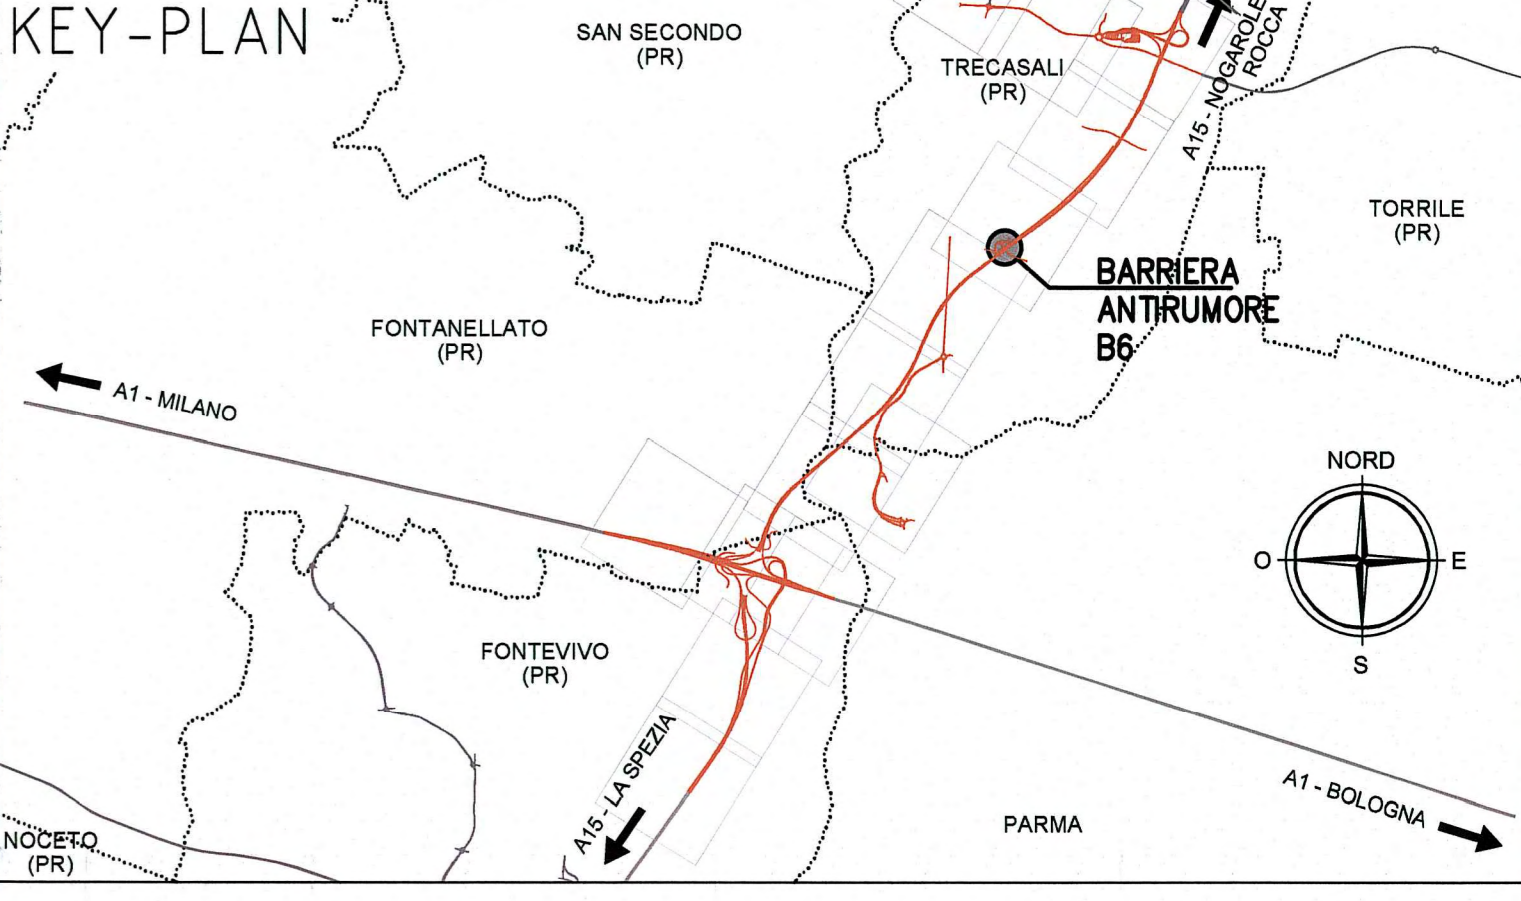

Autocomonale della CISA S.p.A.
Via Combaro 26/A - Frazione Ponte Taro - 43015 NOCETO (PR)

Impresa Esecutrice:
PIZZAROTTI
FONDATA NEL 1910

AUTOSTRADA DELLA CISA A15
RACCORDO AUTOSTRADALE A15/A22
CORRIDOIO PLURIMODALE TIRRENO-BRENNERO
RACCORDO AUTOSTRADALE FRA L' AUTOSTRADA DELLA CISA-FONTEVIVO (PR)
E L' AUTOSTRADA DEL BRENNERO-NOGAROLE ROCCA (VR). I LOTTO.

C.U.P. G61B0400060008 C.I.G. 307068161E

PROGETTO ESECUTIVO

Autocomonale della CISA S.p.A.
Il Direttore: _____ Il Responsabile del Procedimento: _____ Il Presidente: _____

Il Responsabile dei lavori: _____

IMPRESA PIZZAROTTI S.p.A.
Il Direttore Tecnico: **Ing. Luca Pizzarotti**

Il Geologo: NA

PROGETTAZIONE DI:
PIZZAROTTI
FONDATA NEL 1910

Il Progettista:
Ing. Fabio Nigrelli
Ordine degli Ingegneri della Provincia di Palermo n. 833

Coordinatore per la Sicurezza in fase di Progettazione:
Ing. Giovanni Maria Cepparotti
Ordine degli Ingegneri della Provincia di Viterbo n. 392

Consulenza specialistica a cura di:
NA

Progettista: **PIZZAROTTI**
Impresa: **PIZZAROTTI**
Ing. Pietro MARRITTO CRIVELLO
Ordine degli Ingegneri della Provincia di Palermo n. 833

Titolo Elaborato:
**Asse principale
Interventi di mitigazione acustica (barriere antirumore)
Barriera acustica B6 - dal km 4+018 al km 4+519
Pianta e profilo longitudinale delle opere di mitigazione acustica. Tav. 3/5**

Data Emissione Progetto:
18/03/2014

Scala:
1:100

NO	DESCRIZIONE	REVISIONE	DATA	REVISIONE	
C	12/12/2014	Introduzione A15	POLLIZZI	NIGRELLI	MAZZOLI
B	10/10/2014	Introduzione RINA prot. n°730 del 08/08/2014	POLLIZZI	NIGRELLI	MAZZOLI
A	04/07/2014	REMISSIONE PROGETTO ESECUTIVO	POLLIZZI	NIGRELLI	MAZZOLI
Rev.	Descrizione	Revisione	Autore	Controllo	Approvato