


- LEGENDA**
- ELEMENTI DI CARATTERE PROGETTUALE**
- INDICAZIONE RAGGIO PLANIMETRICO
 - INDICAZIONE PENDENZA TRASVERSALE CARREGGIATA
 - INDICAZIONE PENDENZA LONGITUDINALE (SALITA / DISCESA)
 - INDICAZIONE PUNTO DI RIFERIMENTO
 - INDICAZIONE SEZIONE TRASVERSALE CON ROSETTA SOTTO ALTERNATELLA E CORRESPONDENZA DELL'ASSE DI TRACCIAMENTO
 - INDICAZIONE LINEE DI INTERVENTO
 - INDICAZIONE INIZIO / FINE PROFILI
- ELEMENTI DI CARATTERE GENERALE**
- INDICAZIONE CONFINI PROVINCIALI
 - CONFINI COMUNALI
 - CONFINI PROVINCIALI
 - LINEA FERROVIARIA ALTA VELOCITA' MILANO - NAPOLI
 - INDICAZIONE LINEE FERROVIARIE ESISTENTI
 - INDICAZIONE AUTOSTRADA ESISTENTE
 - INDICAZIONE DIREZIONE AMBITO AUTOSTRADALE
 - INDICAZIONE DIREZIONE AMBITO EXTRAURBALE

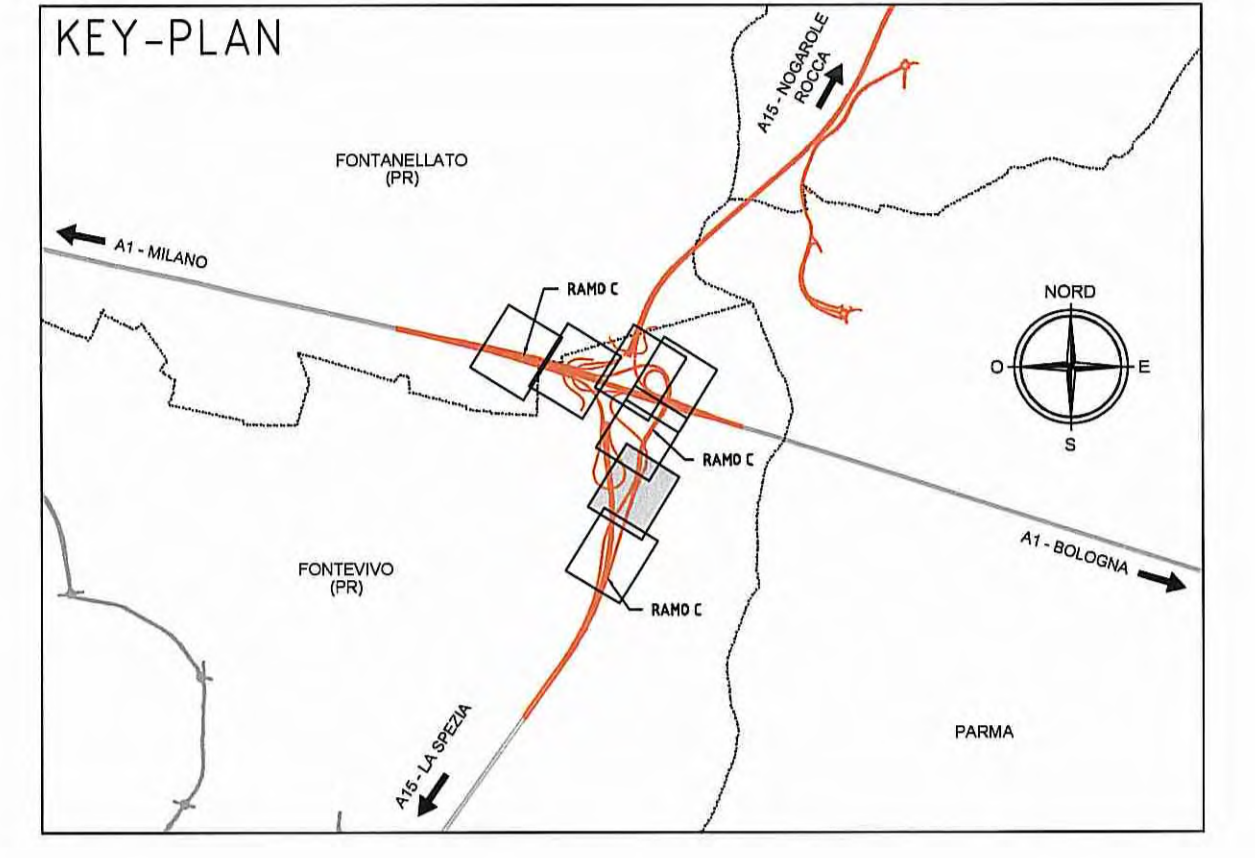

DESCRIZIONE DELLA MODIFICA:
 miglioramento visibilità indicazioni sezioni
 inserimento retino asse in oggetto
 aggiornamento base planimetrica

Autocomitoriale della CISA S.p.A.
 Via Camboara 26/A - Frazione Ponte Taro - 43015 NOCETO (PR)

IMPRESA ESECUTRICE:
PIZZAROTTI
 FONDATA NEL 1910

PROGETTO ESECUTIVO
 AUTOSTRADA DELLA CISA A15
 RACCORDO AUTOSTRADALE A15/A22
 CORRIDOIO PLURIMODALE TIRRENO-BRENNERO
 RACCORDO AUTOSTRADALE FRA L'AUTOSTRADA DELLA CISA-FONTEVIVO (PR)
 E L'AUTOSTRADA DEL BRENNERO-NOGAROLE ROCCA (VR) - I. LOTTO.
 C.U.P. G6180400060008 C.I.G. 307068161E

PROGETTAZIONE DI:
PIZZAROTTI
 FONDATA NEL 1910

CONSALENZA SPECIALISTICA E CURA DI:
 NA

TITOLO ELABORATO:
 Asse principale
 Corpo Autostradale
 Corpo autostradale dal km +2+350 a sp. sul ponte fiume Taro (km 0+450,78)
 Pianimetrica di progetto - Interconnessione - Rami C1, C2 e CF - Tav. 2/7

Scale: 1:500

REV.	DATA	DESCRIZIONE REVISIONE	PROGETTISTA	VERIFICATO	APPROVATO
D	18/03/2014	Interconnessione A15 Novembre 2014 e aggiornamento base planimetrica	A. LUIGI	F. NOGARELLI	M. MAZZOLI
C	21/11/2014	Interconnessione A15/22 del 17/11/2014	A. LUIGI	F. NOGARELLI	M. MAZZOLI
B	10/12/2014	Interconnessione A15/22 del 09/12/2014	A. LUIGI	F. NOGARELLI	M. MAZZOLI
A	08/08/2014	RELAZIONE PROGETTO ESECUTIVO	S. RICHERO	F. NOGARELLI	M. MAZZOLI