


- ### LEGENDA
- #### ELEMENTI DI CARATTERE PROGETTUALE
- INDICAZIONE RAGGIO PLANIMETRICO
  - INDICAZIONE PENDENZA TRASVERSALE CARREGGIATA
  - INDICAZIONE PENDENZA LONGITUDINALE (SALITA / DISCESA)
  - INDICAZIONE PUNTO DI RIFERIMENTO
  - INDICAZIONE SEZIONE TRASVERSALE CON ROSETTA SOTTO ALL'INVERSA IN CORRESPONDENZA DELL'ASSE DI TRACCIAMENTO
  - INDICAZIONE LINEE DI INTERVENTO
  - INDICAZIONE INIZIO / FINE PROFILI
- #### ELEMENTI DI CARATTERE GENERALE
- INDICAZIONE COMUNI (PROVINCIA)
  - INDICAZIONE LINEE FERROVIARIE ESISTENTI
  - INDICAZIONE AUTOSTRADE ESISTENTI
  - INDICAZIONE DIREZIONE AMBITO AUTOSTRADALE
  - INDICAZIONE DIREZIONE AMBITO EXTRAURBANO

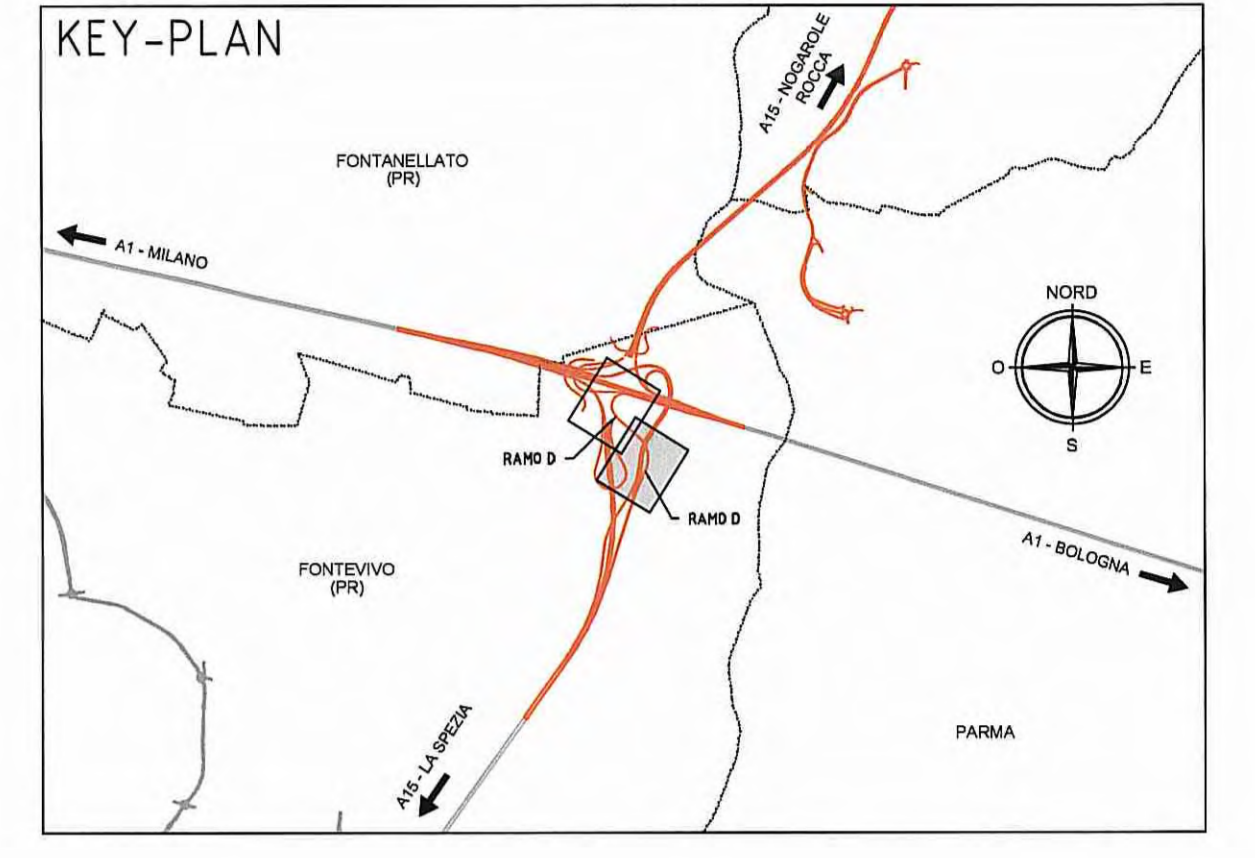

**DESCRIZIONE DELLA MODIFICA:**  
 miglioramento visibilità indicazioni sezioni  
 inserimento retino asse in oggetto  
 aggiornamento base planimetrica

Autocomitoriale della CISA S.p.A.  
 Via Combaora 26/A - Frazione Ponte Taro - 43015 NOCETO (PR)

**PIZZAROTTI**  
 FONDATA NEL 1910

**PROGETTO ESECUTIVO**

AUTOSTRADA DELLA CISA A15  
 RACCORDO AUTOSTRADALE A15/A22  
 CORRIDOIO PLURIMODALE TIRRENO-BRENNERO  
 RACCORDO AUTOSTRADALE FRA L'AUTOSTRADA DELLA CISA-FONTEVIVO (PR)  
 E L'AUTOSTRADA DEL BRENNERO-NOGARELE ROCCA (VR) - I LOTTO.

C.U.P. G61B0400060008 C.I.G. 307068161E

Il Direttore Tecnico: **Don. Ing. Luca Bondanelli**

Il Geologo: NA

Il Progettista: **Ing. Fabio Nigrelli**  
 Ordine degli Ingegneri della Provincia di Parma n. 3581  
 Coordinatore per la Sicurezza in fase di Progettazione:

Il Responsabile del Progetto: **Ing. Giovanni Maria Cepparotti**  
 Ordine degli Ingegneri della Provincia di Parma n. 392

Consulenza specializzata a cura di: **Ing. Pignatelli**  
 Ordine degli Ingegneri della Provincia di Parma n. 821

**Asse principale**  
 Corpo Autostradale  
 Corpo autostradale dal km +2+350 a sp. sul ponte fiume Taro (km 0+450,78)  
 Planimetria di progetto - Interconnessione - Ramo D - Tav. 1/2

Data Elaborazione: 18/03/2014  
 Scale: 1:500

Rev.	Data	Descrizione della Revisione	Redatto	Controllato	Approvato
C	31/07/2015	Interurbano A15 Novembre 2014 e aggiornamento base planimetrica	A. LOCULI	F. NIGRELLI	MAZZOLI
B	21/11/2014	Interurbano APRR pos. n° 020320481 del 17/11/2014	A. LOCULI	F. NIGRELLI	MAZZOLI
S	10/02/2014	Interurbano PRAR pos. n° 70 del 09/02/2014	V. VENTURA	F. NIGRELLI	MAZZOLI
A	08/03/2014	PRELIMINARE PROGETTO ESECUTIVO	S. RICHIEDI	F. NIGRELLI	MAZZOLI
Rev.	Data	DESCRIZIONE DELLA REVISIONE	Redatto	Controllato	Approvato