


NOTA

Recepimento Istruttoria A15:
Indicato wbs barriera acustica.

LEGENDA

ELEMENTI DI CARATTERE PROGETTUALE



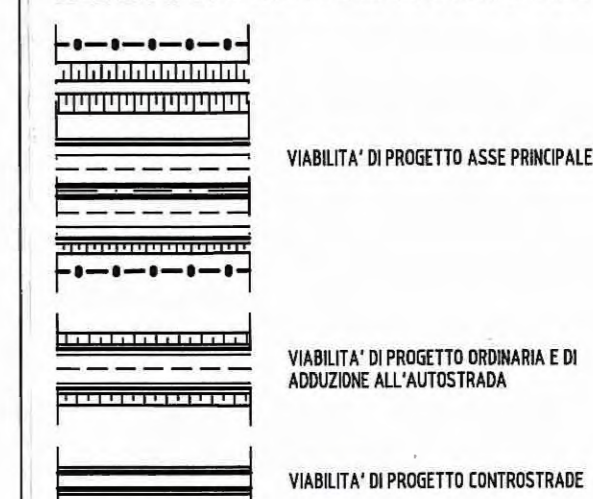


ELEMENTI DI CARATTERE GENERALE



NOTE GENERALI

- PER I SEGUENTI DATI SI RIMANDA AGLI SPECIFICI ELABORATI:
- DATI DI TRACCIAMENTO
 - DRENI E MONITORAGGI
 - INTERVENTI DI MITIGAZIONE ACUSTICA (BARRIERE ANTIRUMORE)
 - BARRIERE DI SICUREZZA E ATTENUATORI D'URTO
 - SEGNALETICA ORIZZONTALE E VERTICALE
 - SISTEMAZIONI IDRAULICHE
 - INTERVENTI DI INSERIMENTO PAESAGGISTICO, AMBIENTALE, COMPENSATIVO
 - IMPIANTI ELETTROMECCANICI
 - IMPIANTI SPECIALI
 - VIABILITA' ORDINARIE E DI ADDUZIONE ALL'AUTOSTAZIONE
 - VIABILITA' INTERFERITE
 - SVINCOLI ED AUTOSTAZIONI O AREE DI SERVIZIO
 - CONTROSTRADE
 - CAVALLAVIA
 - GALLERIA ARTIFICIALE A1
 - GRANDI STRUTTURE - PONTE SUL FIUME TARO
 - OPERE DI SOSTEGNO
 - PUBBLICI SERVIZI
 - PONTI E VIADOTTI
 - SOTTOVIA E SOTTOPASSI
 - TOMBINI SCATOLARI
 - TOMBINI TUBOLARI
 - ESPROPRI
 - DEMOLIZIONI

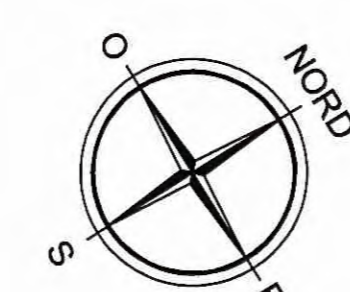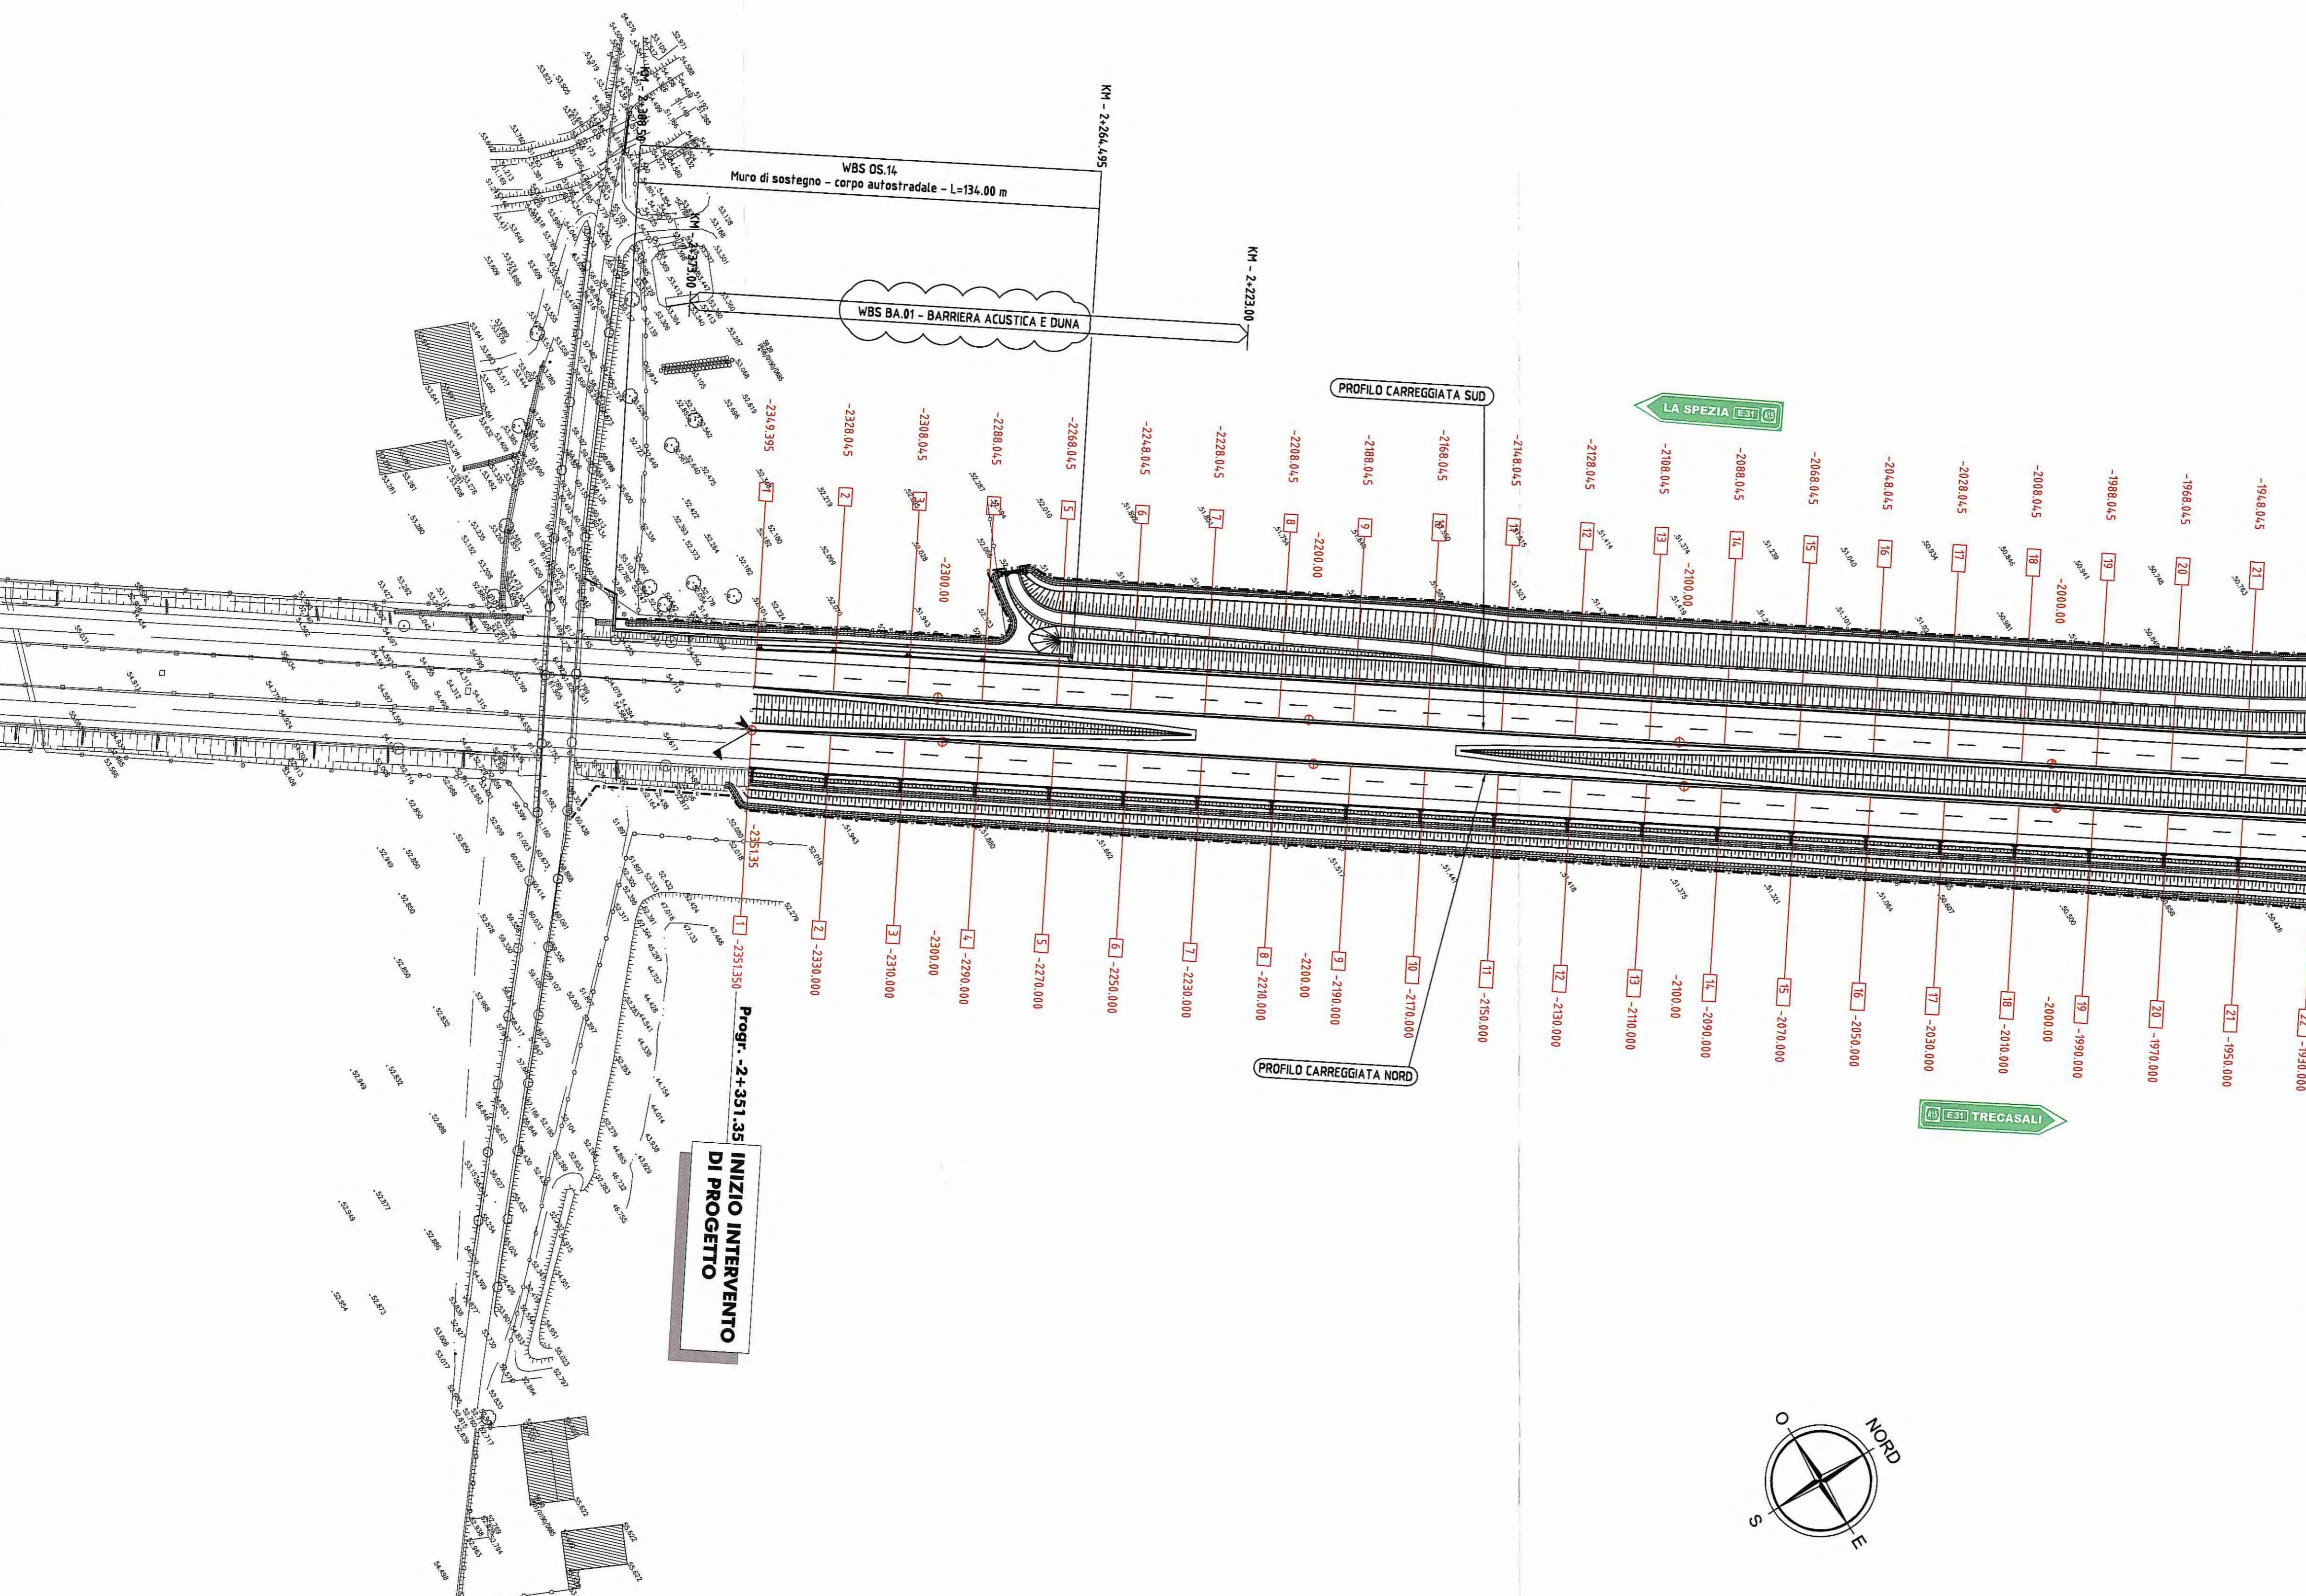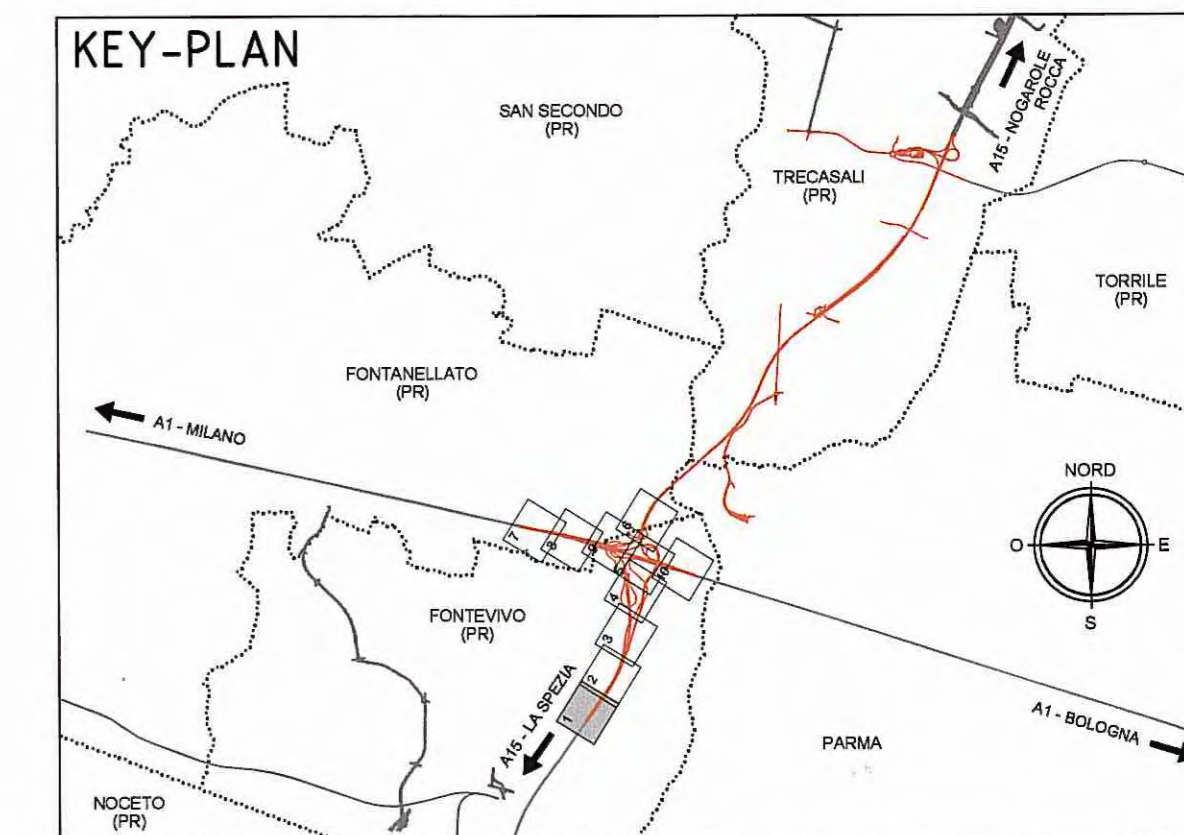

Comittente: **AUTOCAMIONALE DELLA CISA S.p.A.**
Via Camboara 26/A - Frazione Ponte Taro - 43015 NOCETO (PR)

Impresa Esecutrice: **PIZZAROTTI** FONDATA NEL 1910

AUTOSTRADA DELLA CISA A15
RACCORDO AUTOSTRADALE A15/A22
CORRIDOIO PLURIMODALE TIRRENO-BRENNERO
RACCORDO AUTOSTRADALE FRA L'AUTOSTRADA DELLA CISA-FONTEVIVO (PR)
E L'AUTOSTRADA DEL BRENNERO-NOGAROLE ROCCA (VR). I LOTTO.

C.U.P. G61B0400060008 C.I.G. 307068161E

PROGETTO ESECUTIVO

AUTOCAMIONALE DELLA CISA S.p.A.
Il Direttore TIRRE: [Signature] Il Responsabile del Procedimento: [Signature] Il Presidente: [Signature]

IMPRESA PIZZAROTTI PIZZAROTTI & C. S.p.A.
Il Direttore Tecnico: *Il Responsabile di Progetto*
Dott. Ing. Luca Bondanelli

Il Geologo: NA

PROGETTAZIONE DI: **PIZZAROTTI** FONDATA NEL 1910

A.T.I.: **idrosse engineering** **ROCKSOIL S.p.A.** **VIA**

Il Progettista: Ing. Fabio Nigrelli
Ordine degli ingegneri della Provincia di Parma n. 3561

Coordinatore per la Sicurezza in fase di Progettazione: Ing. Giovanni Maria Cepparotti
Ordine degli Ingegneri della Provincia di Viterbo n. 392

Consulenza specialistica a cura di: NA

Progettista Responsabile Integratore Progettazioni Specialistiche:
Impresa Pizzarotti & C. S.p.A. PIZZAROTTI
Ing. Pietro Mazzoli
Ordine degli Ingegneri della Provincia di Parma n. 821

Titolo Elaborato: **Asse principale**
Corpo Autostradale
Corpo autostradale dal km -2+350 a sp. sud ponte fiume Taro (km 0+450,78)
Planimetria di progetto - Tav. 1/10

Data Emissione Progetto: 18/03/2014
Scala: 1:1000

NUM. IDENTIFICATIVO	CODICE COMMESSA	LOTTO	FASE	DATE	AMBITO	CAL. OPERA	NUM. OPERA	PARTE OPERA	TIPO DOC.	NUM. PROC.	DOC.	REVISIONE
	RAAA	1	E	I	AP	AT	01	G	PL	001	D	

Rev.	Data	DESCRIZIONE REVISIONE	Redatto	Controllato	Approvato
D	27/02/2015	Recepimento istruttoria A15	GARILESI	NIGRELLI	MAZZOLI
C	16/02/2015	Istruttoria ASFR proc. n°0023/046EU del 17/11/2014	A. LIGOLINI	NIGRELLI	MAZZOLI
B	10/10/2014	Recepimento istruttoria RINA A15 (vedere nota)	GARILESI	NIGRELLI	MAZZOLI
A	25/09/2014	RIEMMISSIONE PROGETTO ESECUTIVO	S. ROMEO	NIGRELLI	MAZZOLI