
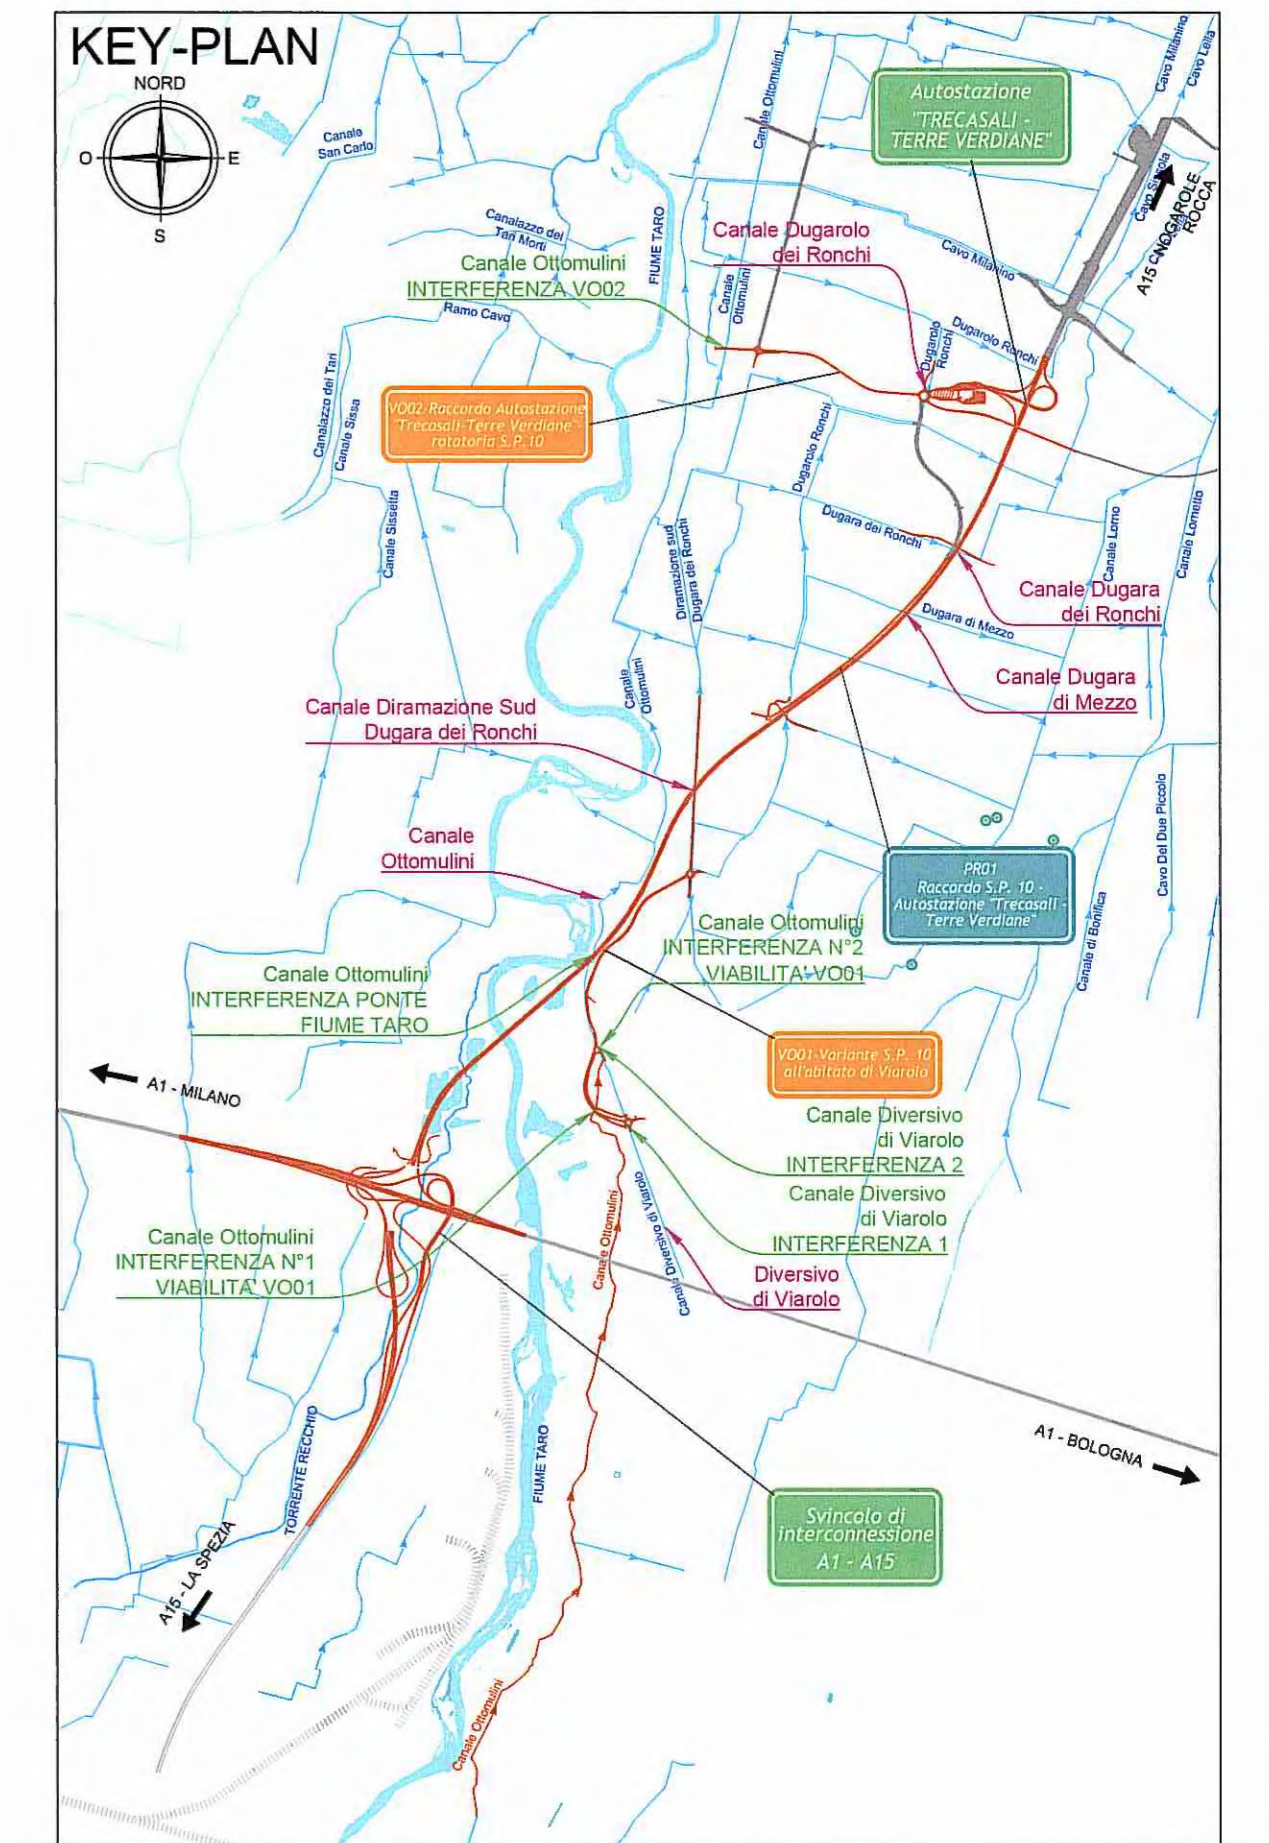
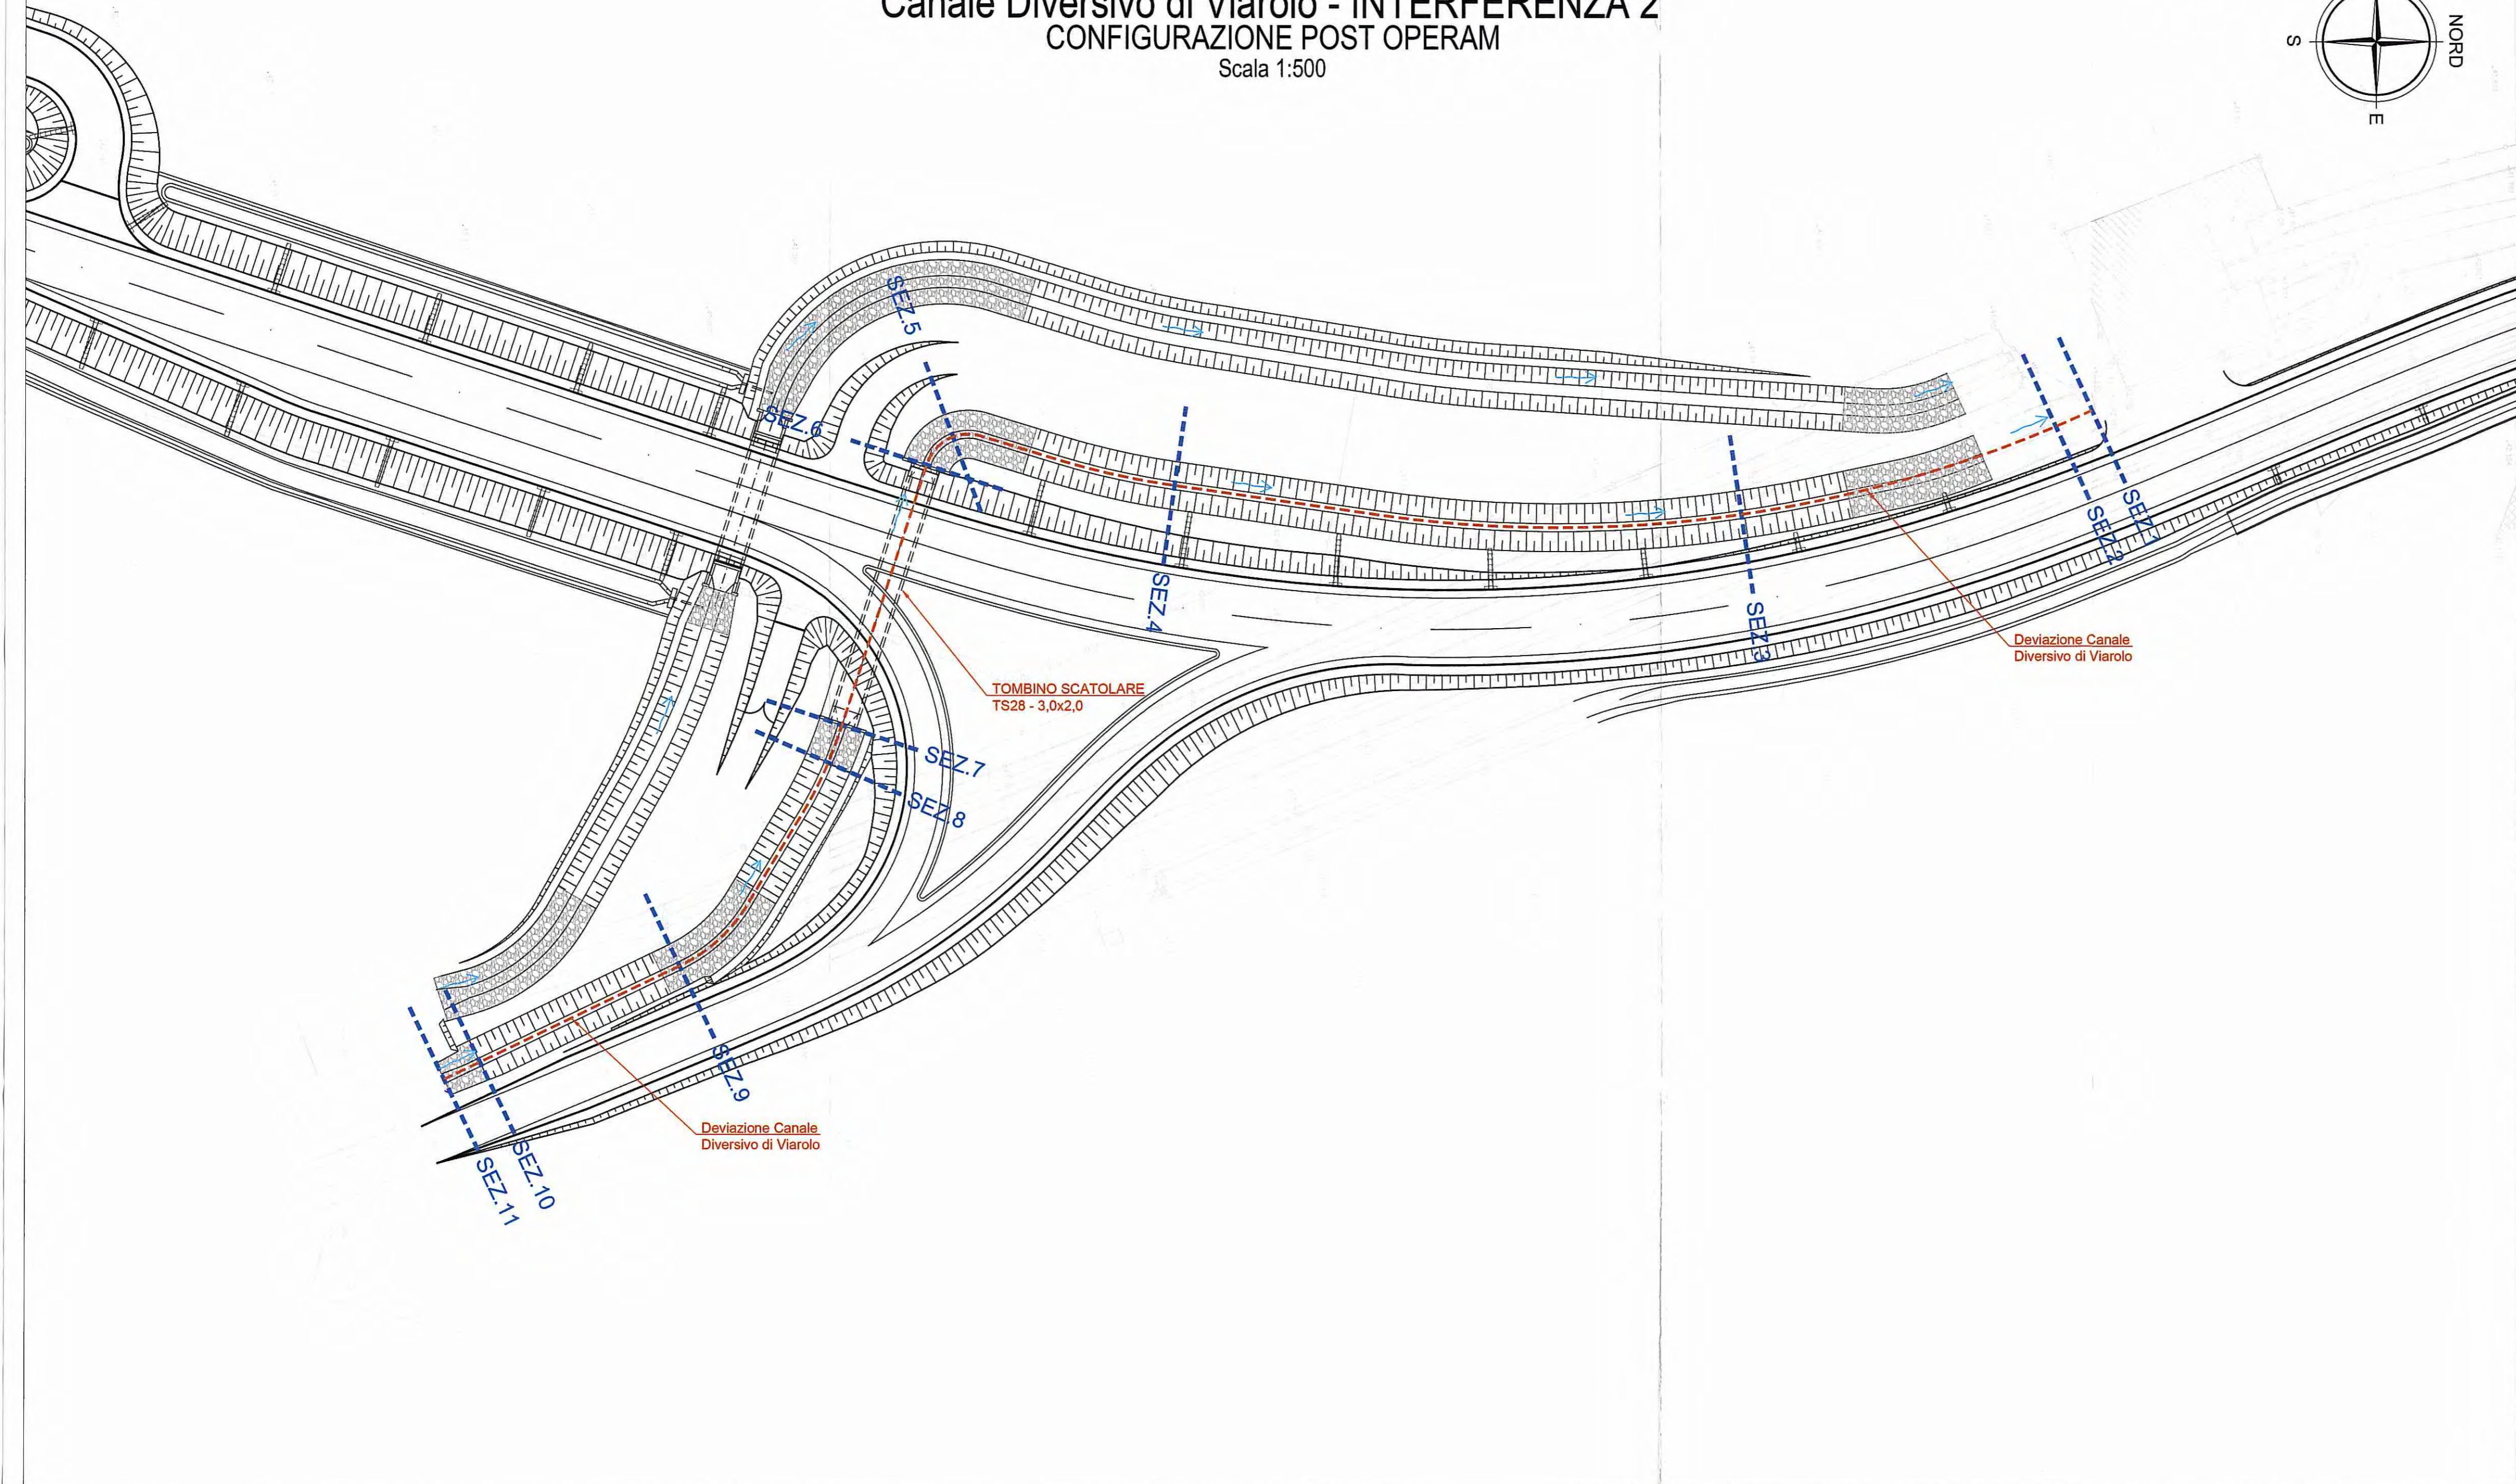


Canale Diversivo di Viarolo - INTERFERENZA 2

CONFIGURAZIONE POST OPERAM

Scala 1:500

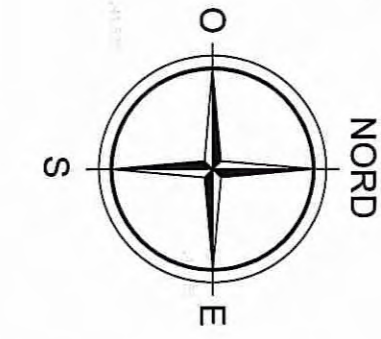



LEGENDA PLANIMETRIE MODELLO IDRAULICO

----- 1 SEZIONI MODELLO IDRAULICO

Canale Diversivo di Viarolo - INTERFERENZA 1

CONFIGURAZIONE POST OPERAM

Scala 1:500

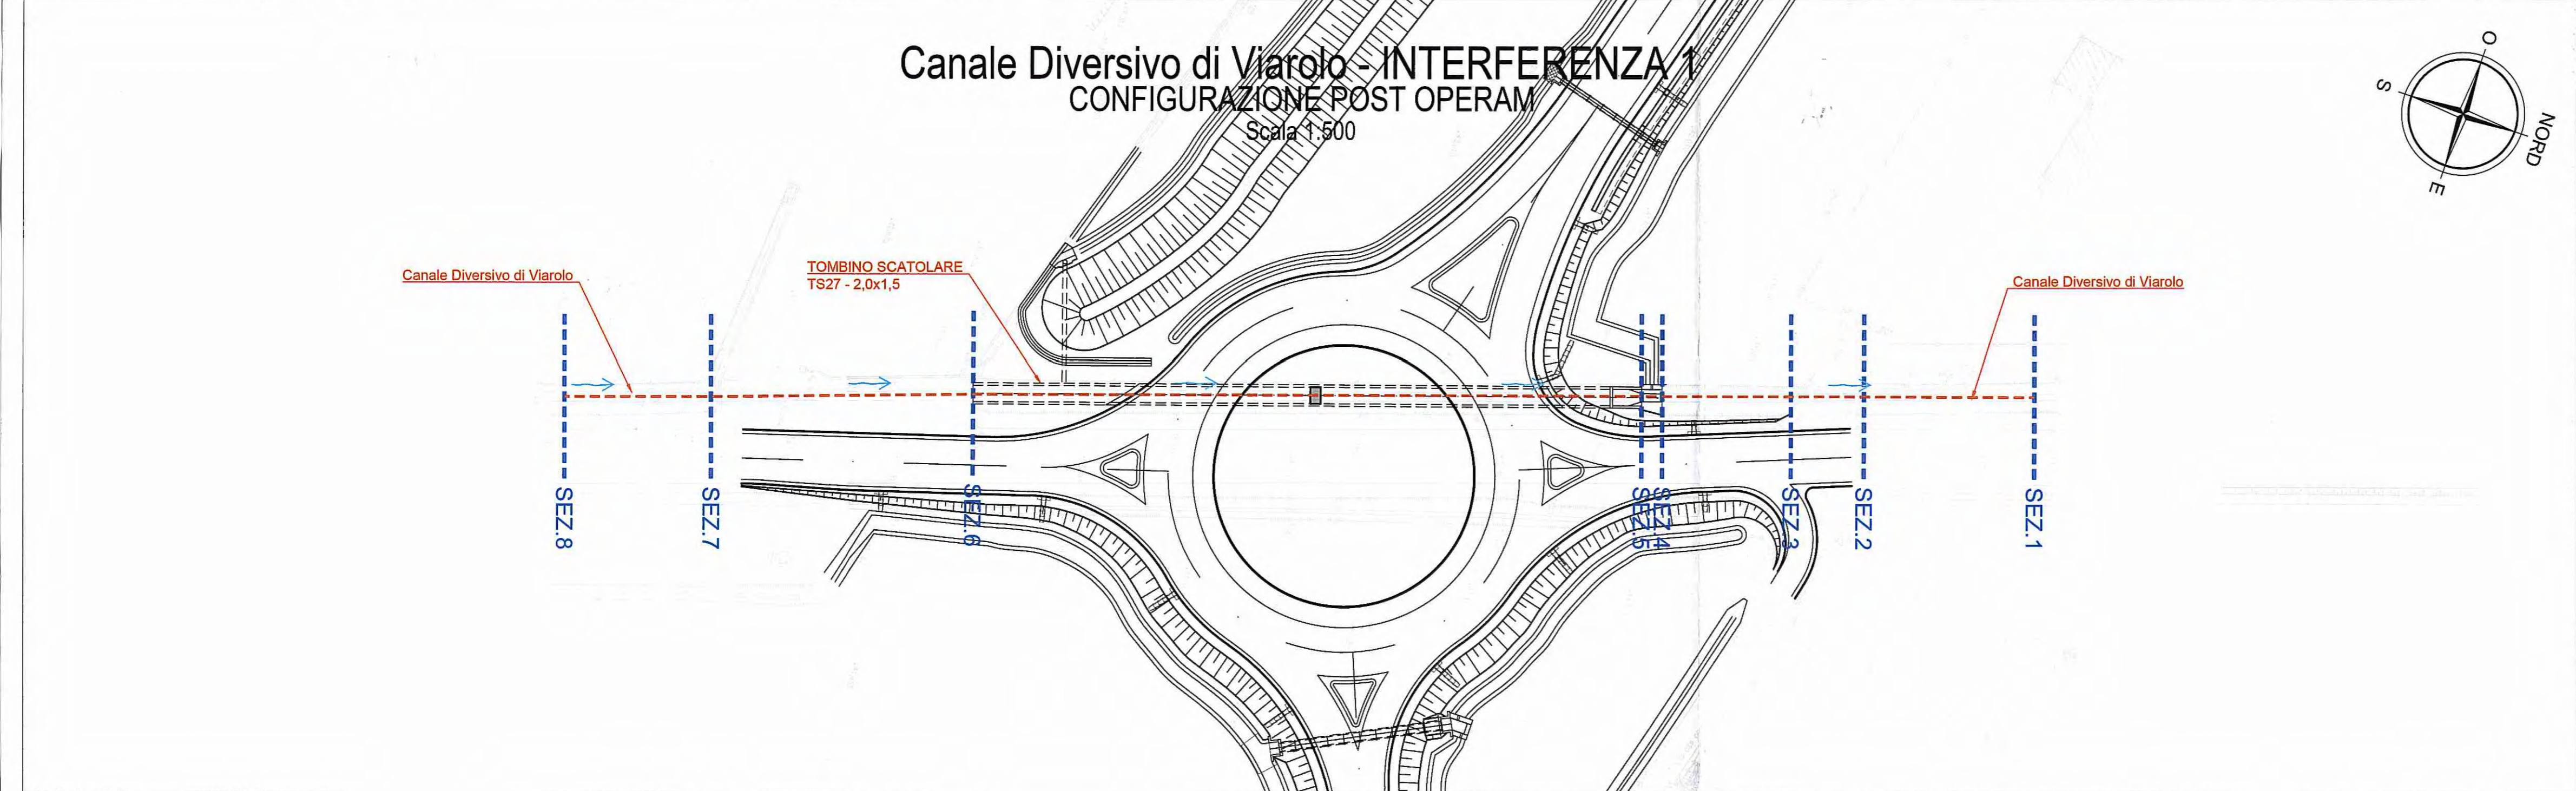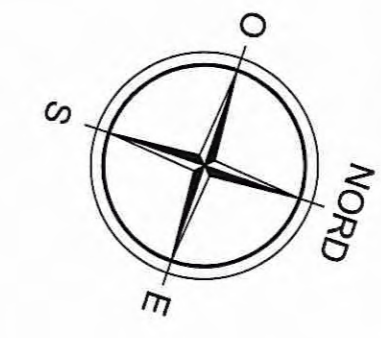

Committente: **AUTOCAMIONALE DELLA CISA S.p.A.**
Via Camboara 26/A - Frazione Ponte Taro - 43015 NOCETO (PR)

Impresa Esecutrice: **PIZZAROTTI**
FONDATA NEL 1910

**AUTOSTRADA DELLA CISA A15
RACCORDO AUTOSTRADALE A15/A22
CORRIDOIO PLURIMODALE TIRRENO-BRENNERO
RACCORDO AUTOSTRADALE FRA L' AUTOSTRADA DELLA CISA-FONTEVIVO (PR)
E L' AUTOSTRADA DEL BRENNERO-NOGAROLE ROCCA (VR). I LOTTO.**
C.U.P. G61B04000060008 C.I.G. 307068161E

PROGETTO ESECUTIVO

AUTOCAMIONALE DELLA CISA S.p.A.
Il Direttore TIBRE: _____ Il Responsabile del Procedimento: _____ Il Presidente: _____

IMPRESA PIZZAROTTI & C. S.p.A.
Il Direttore Tecnico: **PRESA PIZZAROTTI & C. S.p.A.**
Il Responsabile di Progetto: **Don. Ing. Luca Bondanelli**

Il Geologo: NA

PROGETTAZIONE DI: **PIZZAROTTI**
Il Progettista: **Ing. Fabio Nigrelli**
Ordine degli Ingegneri della Provincia di Palermo n. 3581

A.T.I.: **idrosse engineering** **ROCKSOIL S.p.A.** **VIA**
Il Coordinatore per la Sicurezza in fase di Progettazione: **Ing. Giovanni Maria Cepparotti**
Ordine degli Ingegneri della Provincia di Viterbo n. 392

Consulenza specialistica a cura di: NA
Progettista Responsabile Integrazione Prestazioni Specialistiche: **Ing. Pietro Mazzoli**
IMPRESA PIZZAROTTI
Ing. Pietro Mazzoli
ISCRITTO ORDINE INGEGNERI PARMA n.821

Titolo Elaborato: **Asse principale
Sistemazioni idrauliche
Deviazioni canali
Canale Diversivo di Viarolo - Stato postoperam**
Data Emissione Progetto: 18/03/2014
Scala: 1:500

NUM. IDENTIFICATIVO	CODICE COMMESSA	LOTTO	FASE	ENTE	AMBITO	CAT. OPERA	N.RO OPERA	PART. OPERA	TIPO DOC.	N.RO PROG.	DOC.	REVISIONE
	RAAA	1	E	I	AP	SI	03	D	PL	024	D	

Rev.	Data	DESCRIZIONE REVISIONE	Redatto	Controllo	Approvato
D	30/04/2018	REVISIONE GENERALE	COSTANTINI	NIGRELLI	MAZZOLI
C	20/02/2015	REVISIONE GENERALE	COSTANTINI	NIGRELLI	MAZZOLI
B	23/01/2015	REV. A SEGUITO LETTERA CONSORZIO DI BONIFICA PROT. 7978 DEL 04/12/2014	COSTANTINI	NIGRELLI	MAZZOLI
A	30/08/2014	RIEMMISSIONE PROGETTO ESECUTIVO	COSTANTINI	NIGRELLI	MAZZOLI