
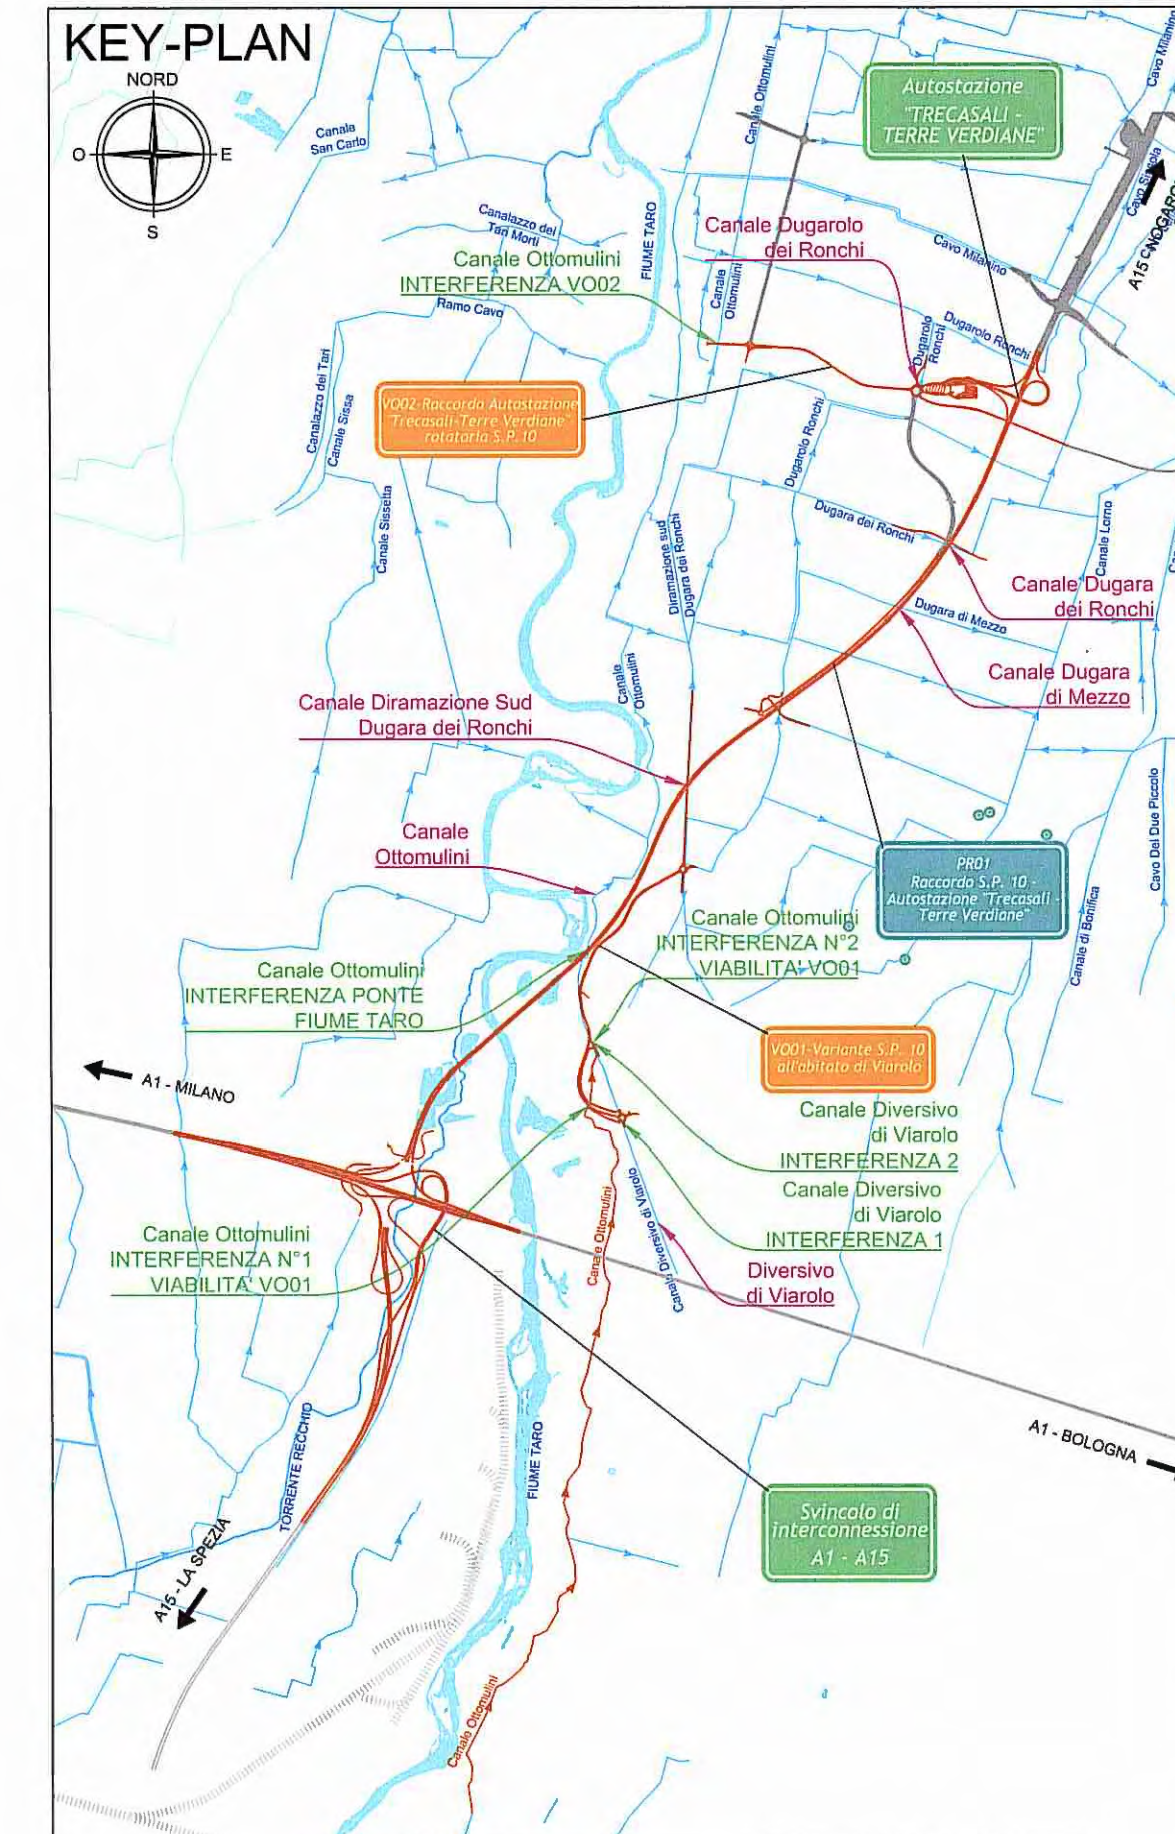



Canale Dugara dei Ronchi CONFIGURAZIONE POST OPERAM

Scala 1:500

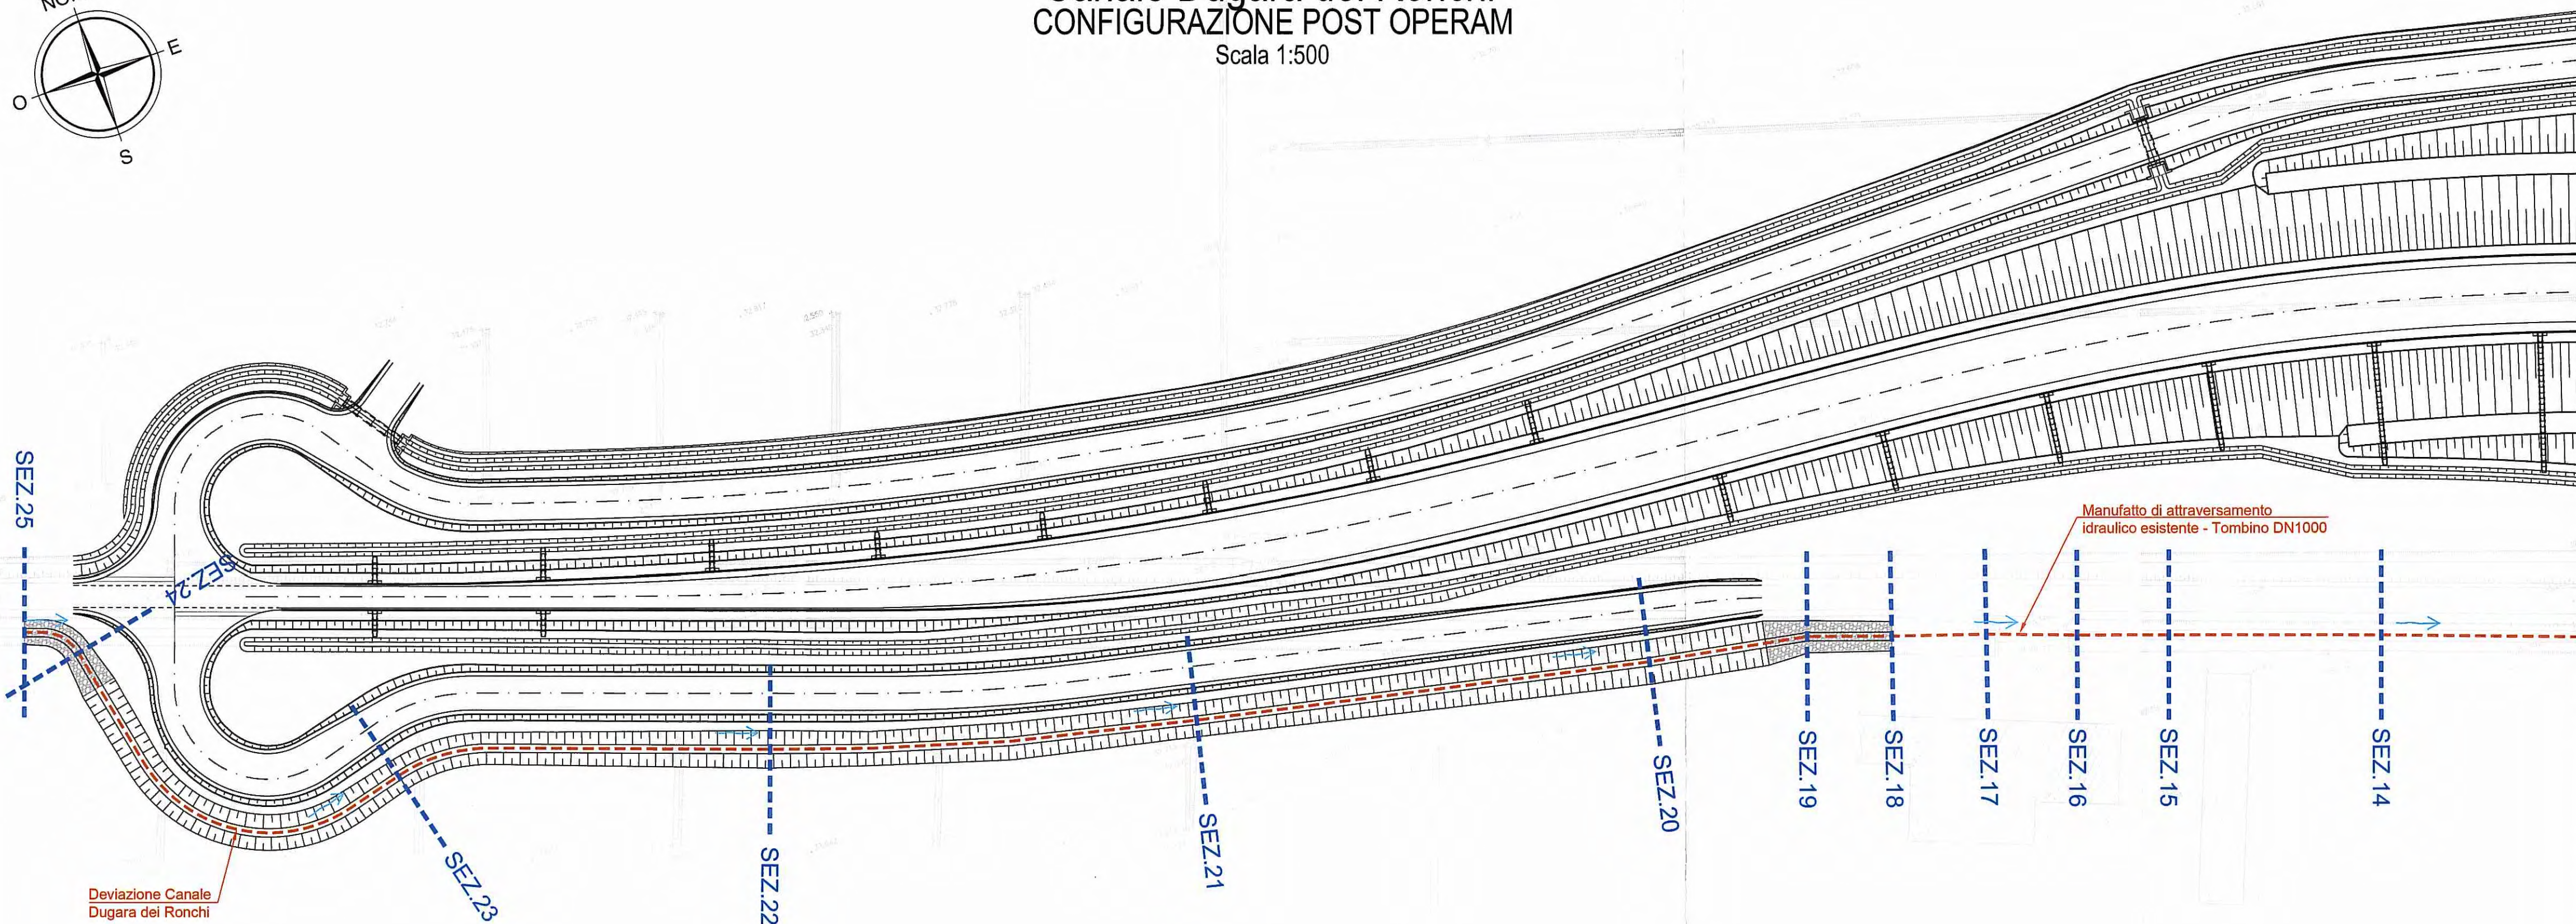

LEGENDA PLANIMETRIE MODELLO IDRAULICO

1 SEZIONI MODELLO IDRAULICO

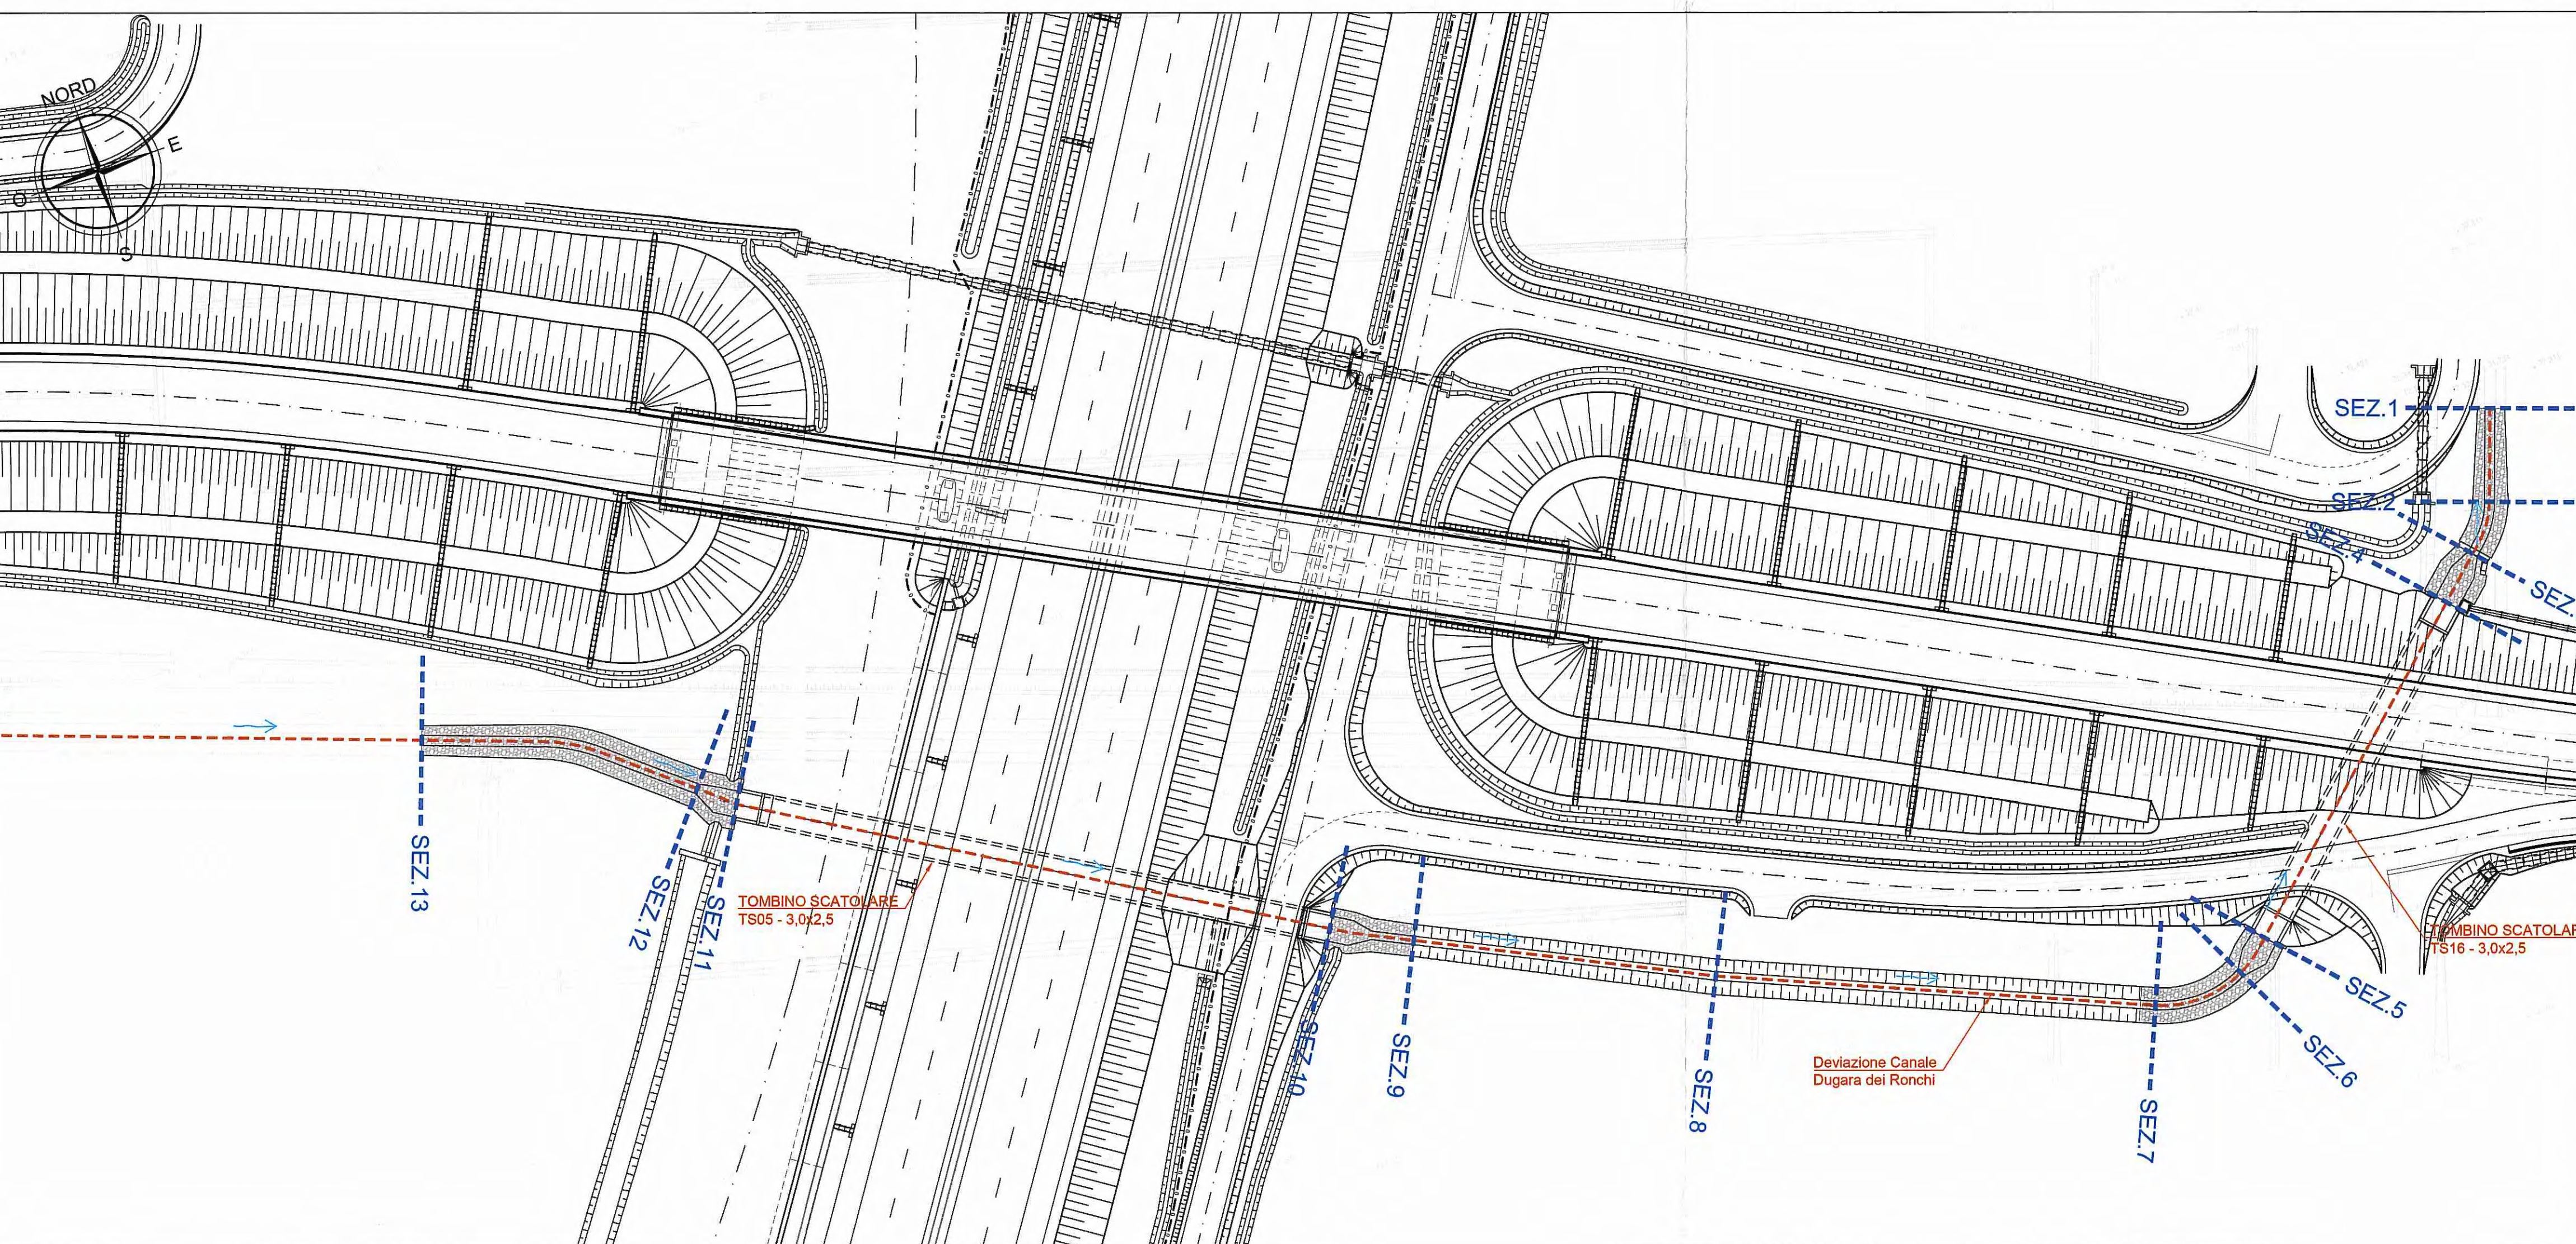

Committente:

AUTOCAMIONALE DELLA CISA S.p.A.
 Via Camboara 26/A - Frazione Ponte Taro - 43015 NOCETO (PR)

Impresa Esecutrice:

PIZZAROTTI
 FONDATA NEL 1910

**AUTOSTRADA DELLA CISA A15
 RACCORDO AUTOSTRADALE A15/A22
 CORRIDOIO PLURIMODALE TIRRENO-BRENNERO
 RACCORDO AUTOSTRADALE FRA L'AUTOSTRADA DELLA CISA-FONTEVIVO (PR)
 E L'AUTOSTRADA DEL BRENNERO-NOGAROLE ROCCA (VR), I LOTTO.**
 C.U.P. G61B04000060008 C.I.G. 307068161E

PROGETTO ESECUTIVO

AUTOCAMIONALE DELLA CISA S.p.A.
 Il Direttore TIBRE:  Il Responsabile del Procedimento:  Il Presidente: 

IMPRESA PIZZAROTTI & C. S.p.A.
 Il Direttore Tecnico:  **IMPRESA PIZZAROTTI & C. S.p.A.**
 Resp. Progetto:  **Ing. Luca Bondanelli**

Il Geologo:
 NA

PROGETTAZIONE DI:
 **PIZZAROTTI**
 FONDATA NEL 1910

Il Progettista:
 Ing. Fabio Nigrelli
 Ordine degli Ingegneri della Provincia di Piacenza n. 3581

A.T.I.: **idrosse engineering** **rocksoil** **VIA**

Coordinatore per la Sicurezza in fase di Progettazione:
 Ing. Giovanni Maria Cepparotti
 Ordine degli Ingegneri della Provincia di Viterbo n. 392

Consulenza specialistica a cura di:
 NA

Progettista Responsabile Integrale: **Ing. PIETRO MAZZOLI**
 Impresa Pizzarotti & C. S.p.A. **IMPRESA PIZZAROTTI**
 Ing. Pietro Mazzoli **INGEGNERI PARMA N. 821**
 Ordine degli Ingegneri della Provincia di Parma n. 821

Titolo Elaborato:
**Asse principale
 Sistemazioni idrauliche
 Deviazioni canali
 Canale Dugara dei Ronchi - Stato postoperam**

Data Emissione Progetto:
 18/03/2014

Scala:
 1:500

Identif. Elaborato:

N.RO IDENTIFICATIVO	CODICE COMMESSA	LOTTO	FASE	ENTE	AMBITO	CAT. OPERA	N.RO OPERA	PARTE OPERA	TIPO DOC.	N.RO PROGE. DOC.	REVISIONE
	RAAA	1	E	I	AP	SI	03	D	PL	020	C

Rev.	Data	DESCRIZIONE REVISIONE	Redatto	Controllato	Approvato
C	20/02/2015	REVISIONE GENERALE	COSTANTINI	NIGRELLI	MAZZOLI
B	23/01/2015	REV. A SEGUITO LETTERA CONSORZIO DI BONIFICA PROT. 7978 DEL 04/12/2014	COSTANTINI	NIGRELLI	MAZZOLI
A	30/06/2014	RIEMMISSIONE PROGETTO ESECUTIVO	COSTANTINI	NIGRELLI	MAZZOLI