
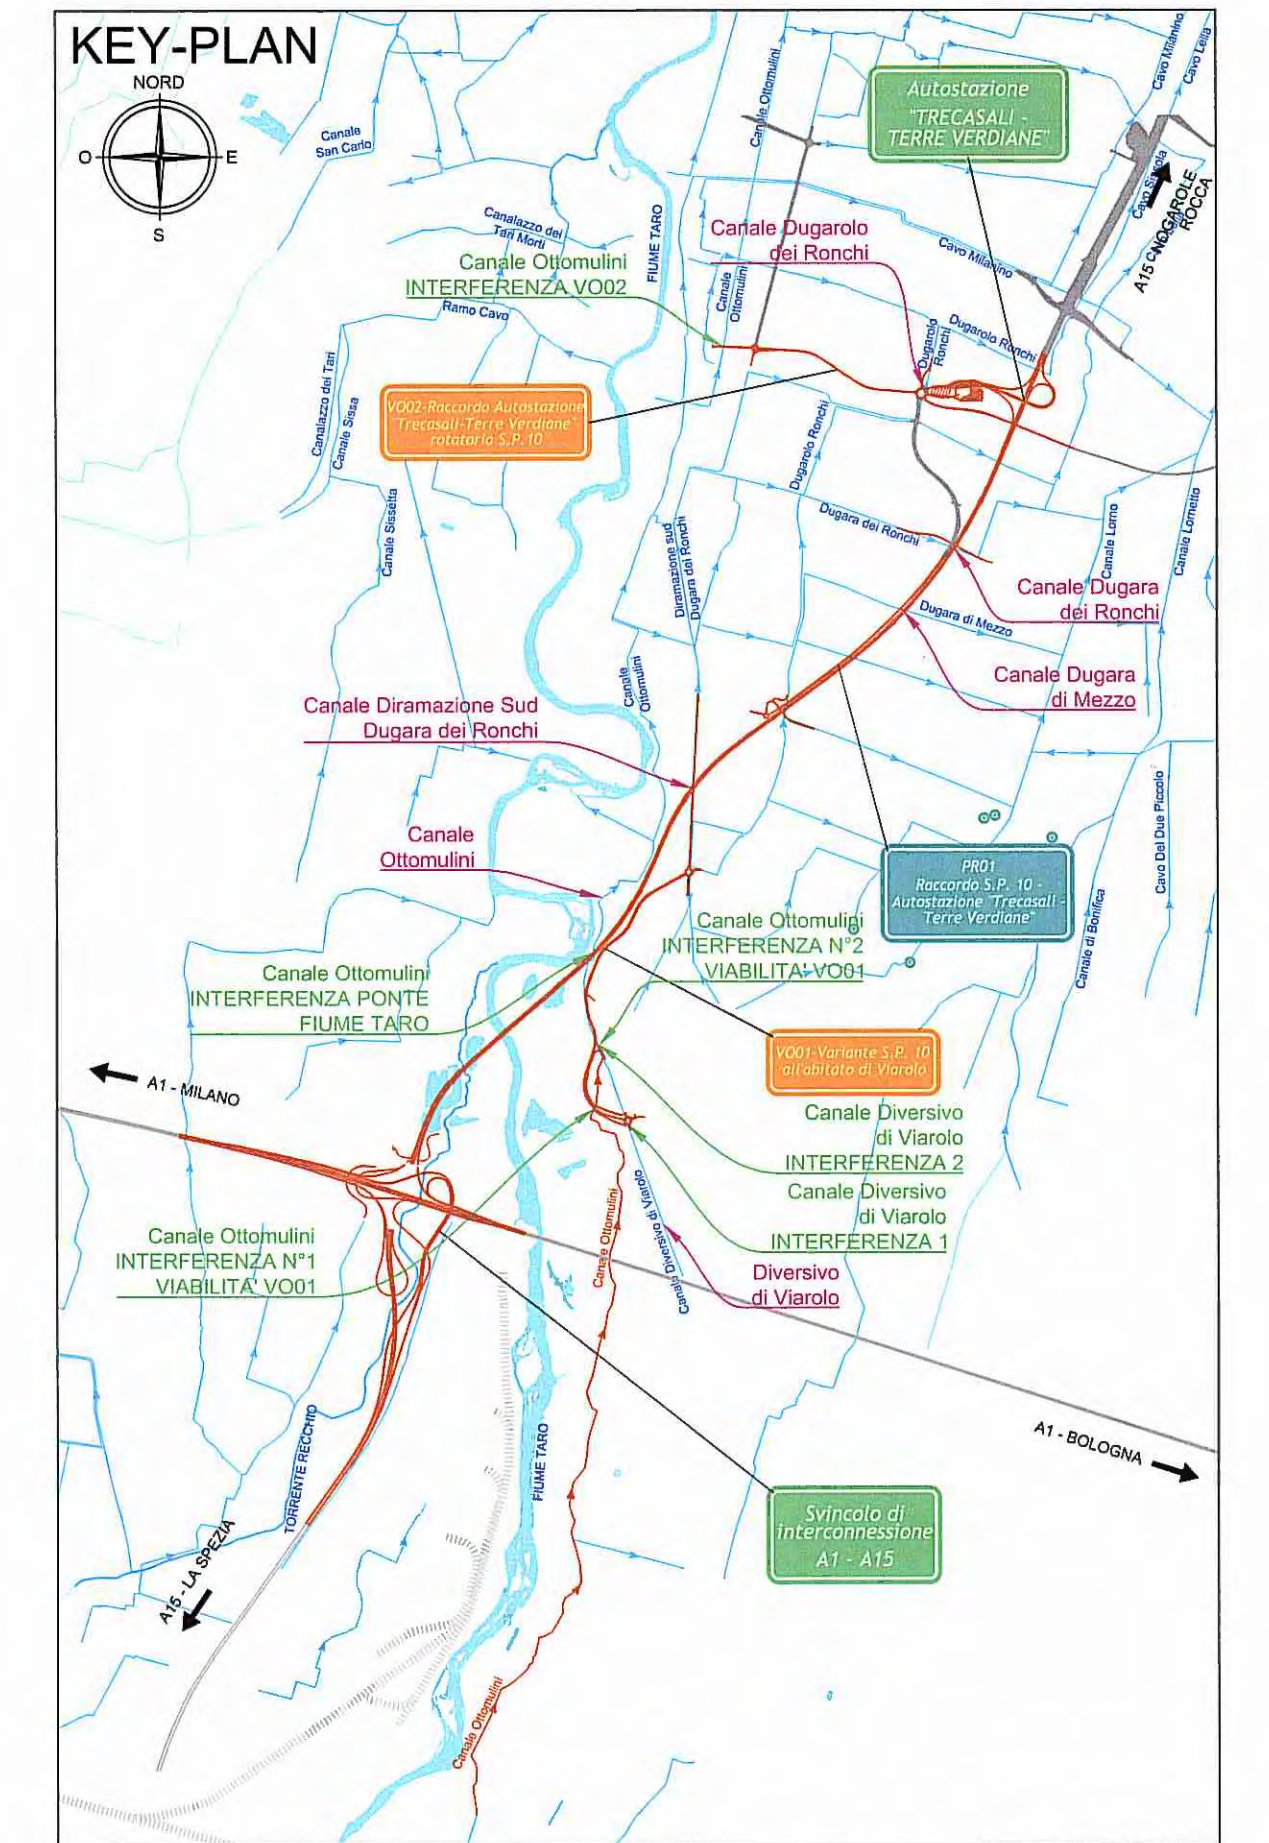
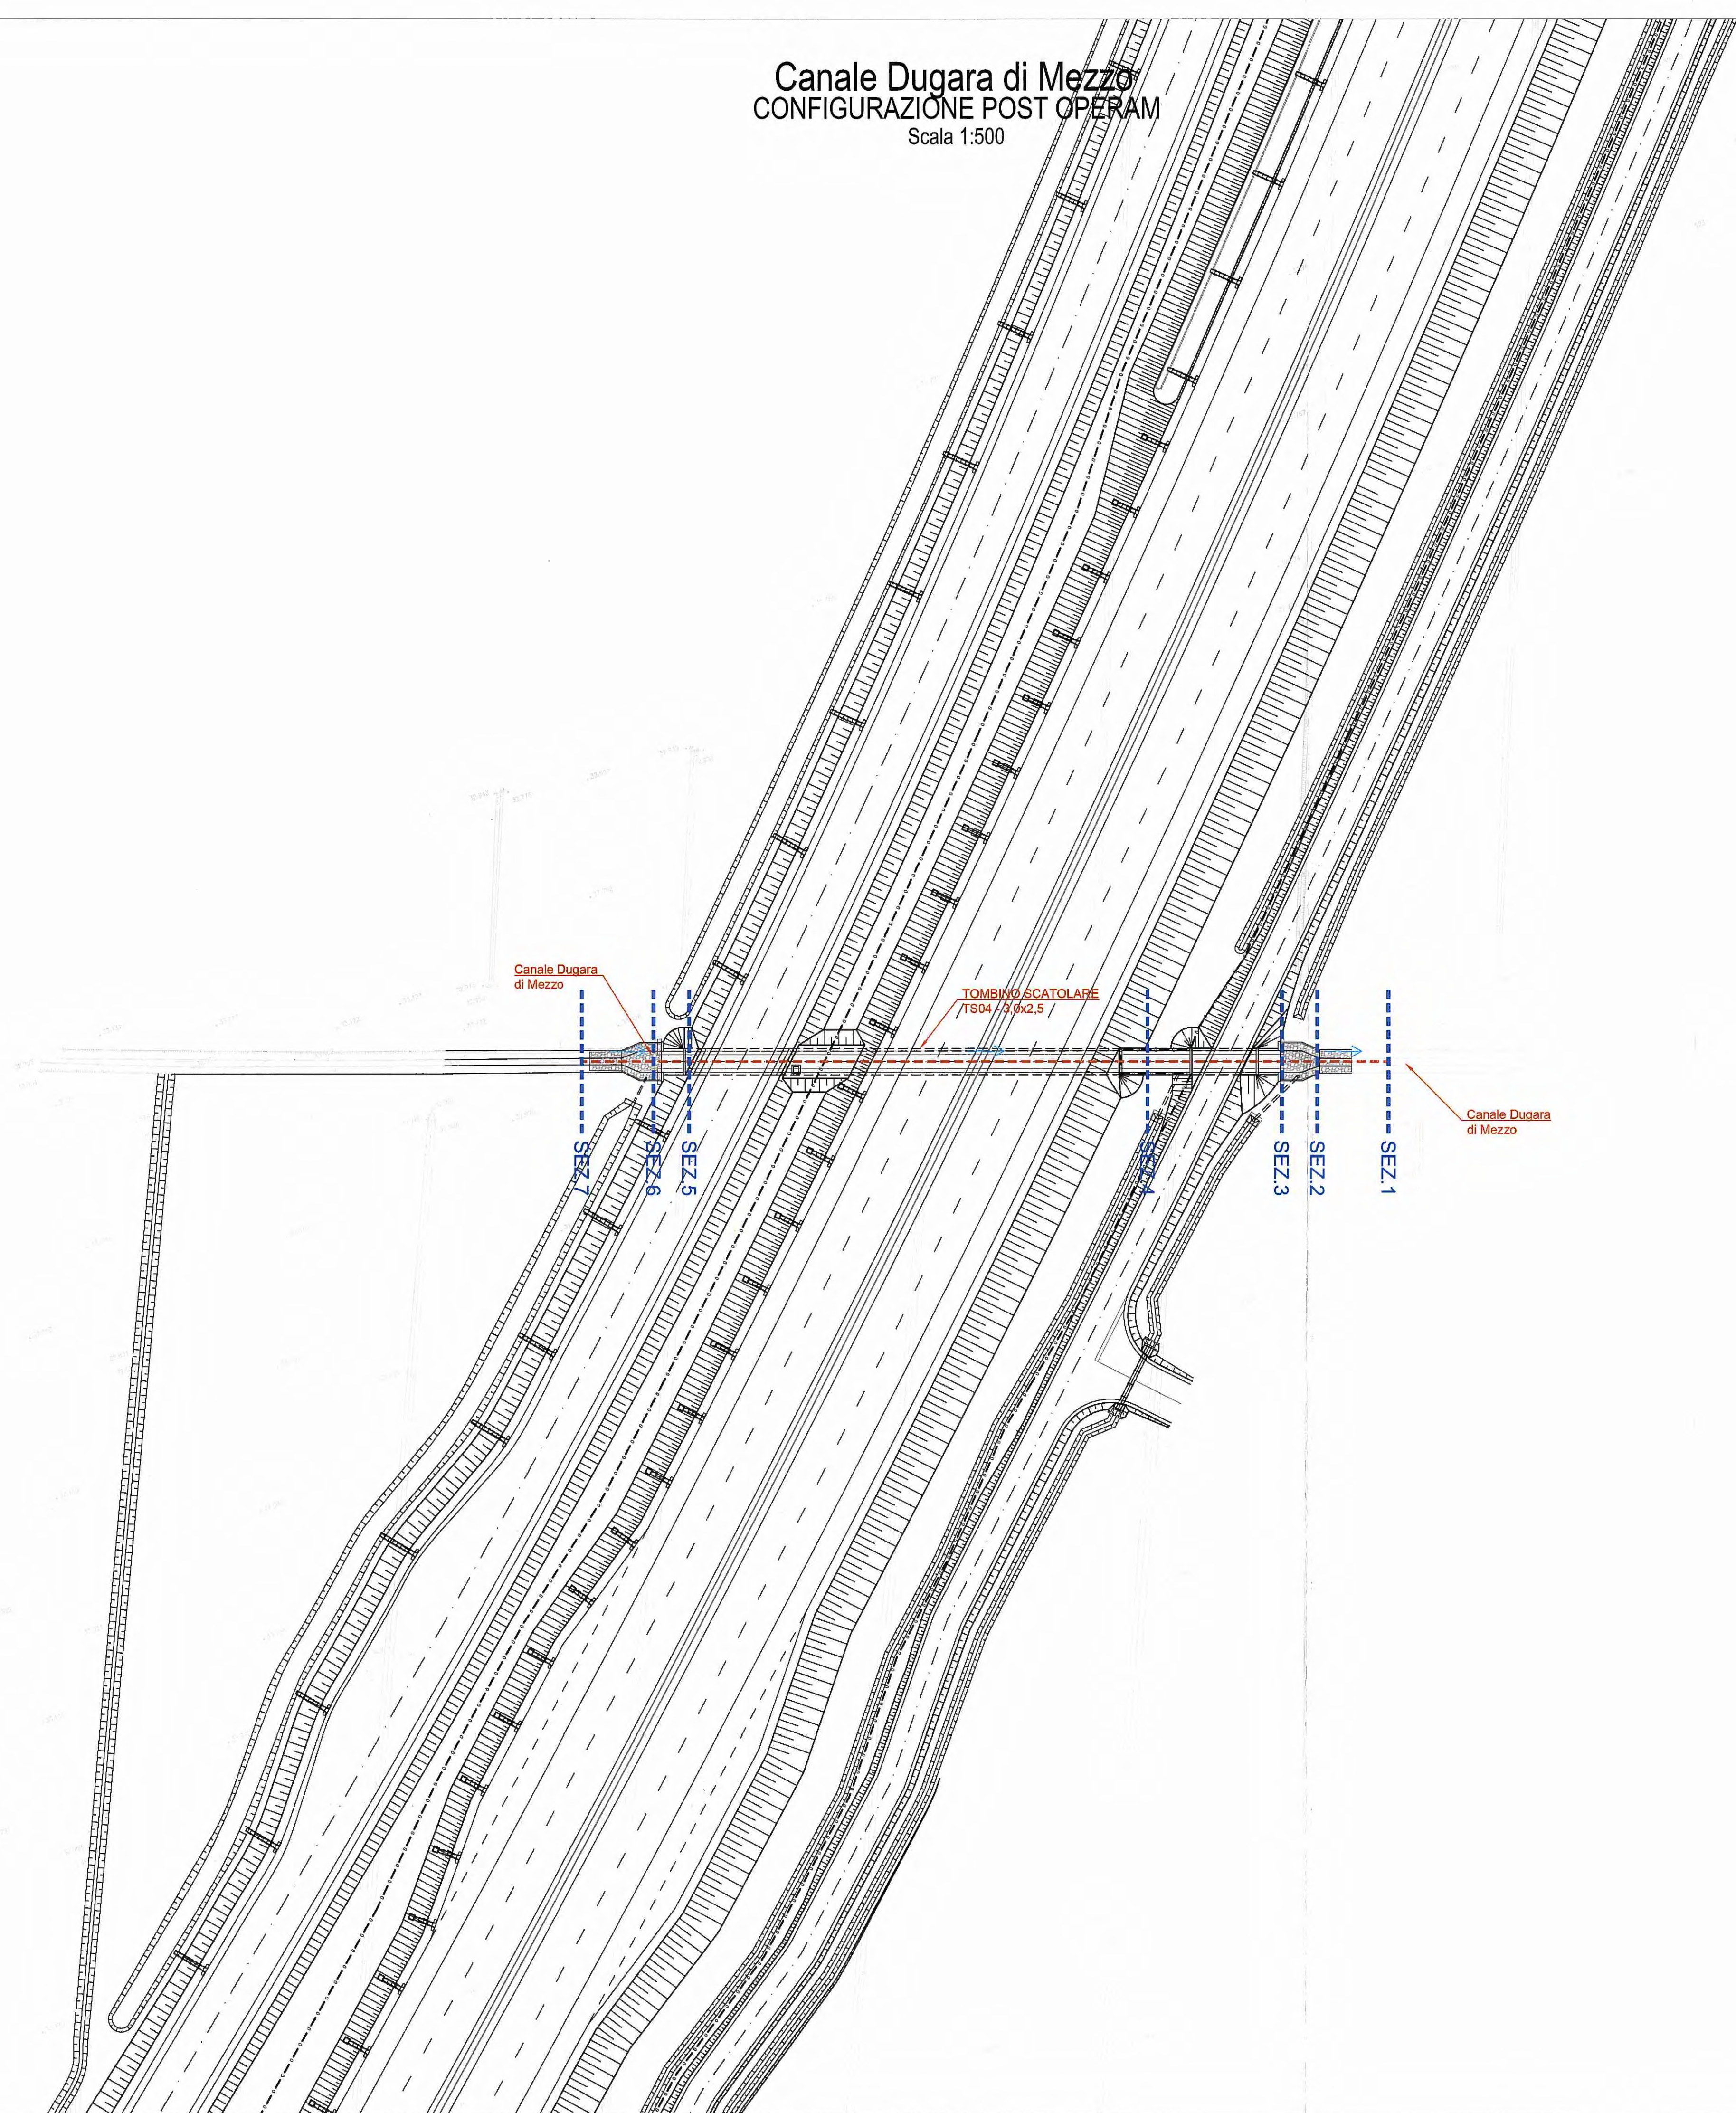


**Canale Dugara di Mezzo**  
CONFIGURAZIONE POST OPERAM  
Scala 1:500

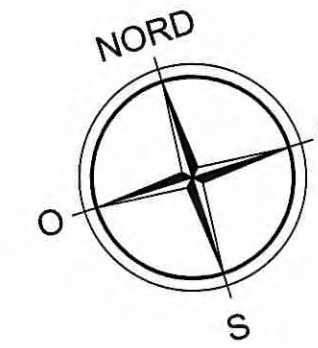

**LEGENDA PLANIMETRIE MODELLO IDRAULICO**

----- 1 SEZIONI MODELLO IDRAULICO

Committente:  
**AUTOCAMIONALE DELLA CISA S.p.A.**  
Via Camboara 26/A - Frazione Ponte Taro - 43015 NOCETO (PR)

Impresa Esecutrice:  
**PIZZAROTTI**  
FONDATA NEL 1910

**AUTOSTRADA DELLA CISA A15**  
RACCORDO AUTOSTRADALE A15/A22  
CORRIDOIO PLURIMODALE TIRRENO-BRENNERO  
RACCORDO AUTOSTRADALE FRA L' AUTOSTRADA DELLA CISA-FONTEVIVO (PR)  
E L' AUTOSTRADA DEL BRENNERO-NOGAROLE ROCCA (VR). I LOTTO.  
C.U.P. G61B0400060008 C.I.G. 307068161E

**PROGETTO ESECUTIVO**

AUTOCAMIONALE DELLA CISA S.p.A.  
Il Direttore TIBRE: *[Signature]* Il Responsabile del Procedimento: *[Signature]* Il Presidente: *[Signature]*

IMPRESA PIZZAROTTI & C. S.p.A.  
Il Direttore Tecnico: **IMPRESA PIZZAROTTI & C. s.p.a.**  
Il Responsabile di Progetto  
Dot. Ing. Luca Bondanelli

Il Geologo: NA

PROGETTAZIONE DI:  
**PIZZAROTTI**  
FONDATA NEL 1910

Il Progettista:  
Ing. Fabio Nigrelli  
Ordine degli ingegneri della Provincia di Parma n. 3581

Coordinatore per la Sicurezza in fase di Progettazione:  
Ing. Giovanni Maria Cepparotti  
Ordine degli ingegneri della Provincia di Parma n. 821

A.T.I.: **idrosse engineering** **ROCKSOUL S.p.A.** **VIA**

Consulenza specialistica a cura di:  
NA

Progettista Responsabile Intervento: **PIZZAROTTI**  
Impresa Pizzarotti & C. S.p.A. **SCRITTO ORDINE**  
Ing. Pietro Mazzoli  
Ordine degli ingegneri della Provincia di Parma n. 821

Titolo Elaborato:  
**Asse principale**  
**Sistemazioni idrauliche**  
**Deviazioni canali**  
**Canale Dugara di Mezzo - Stato postoperam**

Data Emissione Progetto: 18/03/2014  
Scala: 1:500

NUM. IDENTIFICATIVO	CODICE COMMESSA	LOTTO	FASE	ENTE	AMBITO	CAT. OPERA	NUM. OPERA	PARTE OPERA	TIPO DOC.	NUM. PROG. DOC.	REVISIONE
	RAAA	1	E	I	AP	SI	03	D	PL	018	C

Rev.	Data	DESCRIZIONE REVISIONE	Redatto	Controllato	Approvato
C	20/02/2015	REVISIONE GENERALE	COSTANTINI	NIGRELLI	MAZZOLI
B	23/01/2015	REV. A SEGUITO LETTERA CONSORZIO DI BONIFICA PROT. 7978 DEL 04/12/2014	COSTANTINI	NIGRELLI	MAZZOLI
A	30/08/2014	RIEMMISSIONE PROGETTO ESECUTIVO	COSTANTINI	NIGRELLI	MAZZOLI