

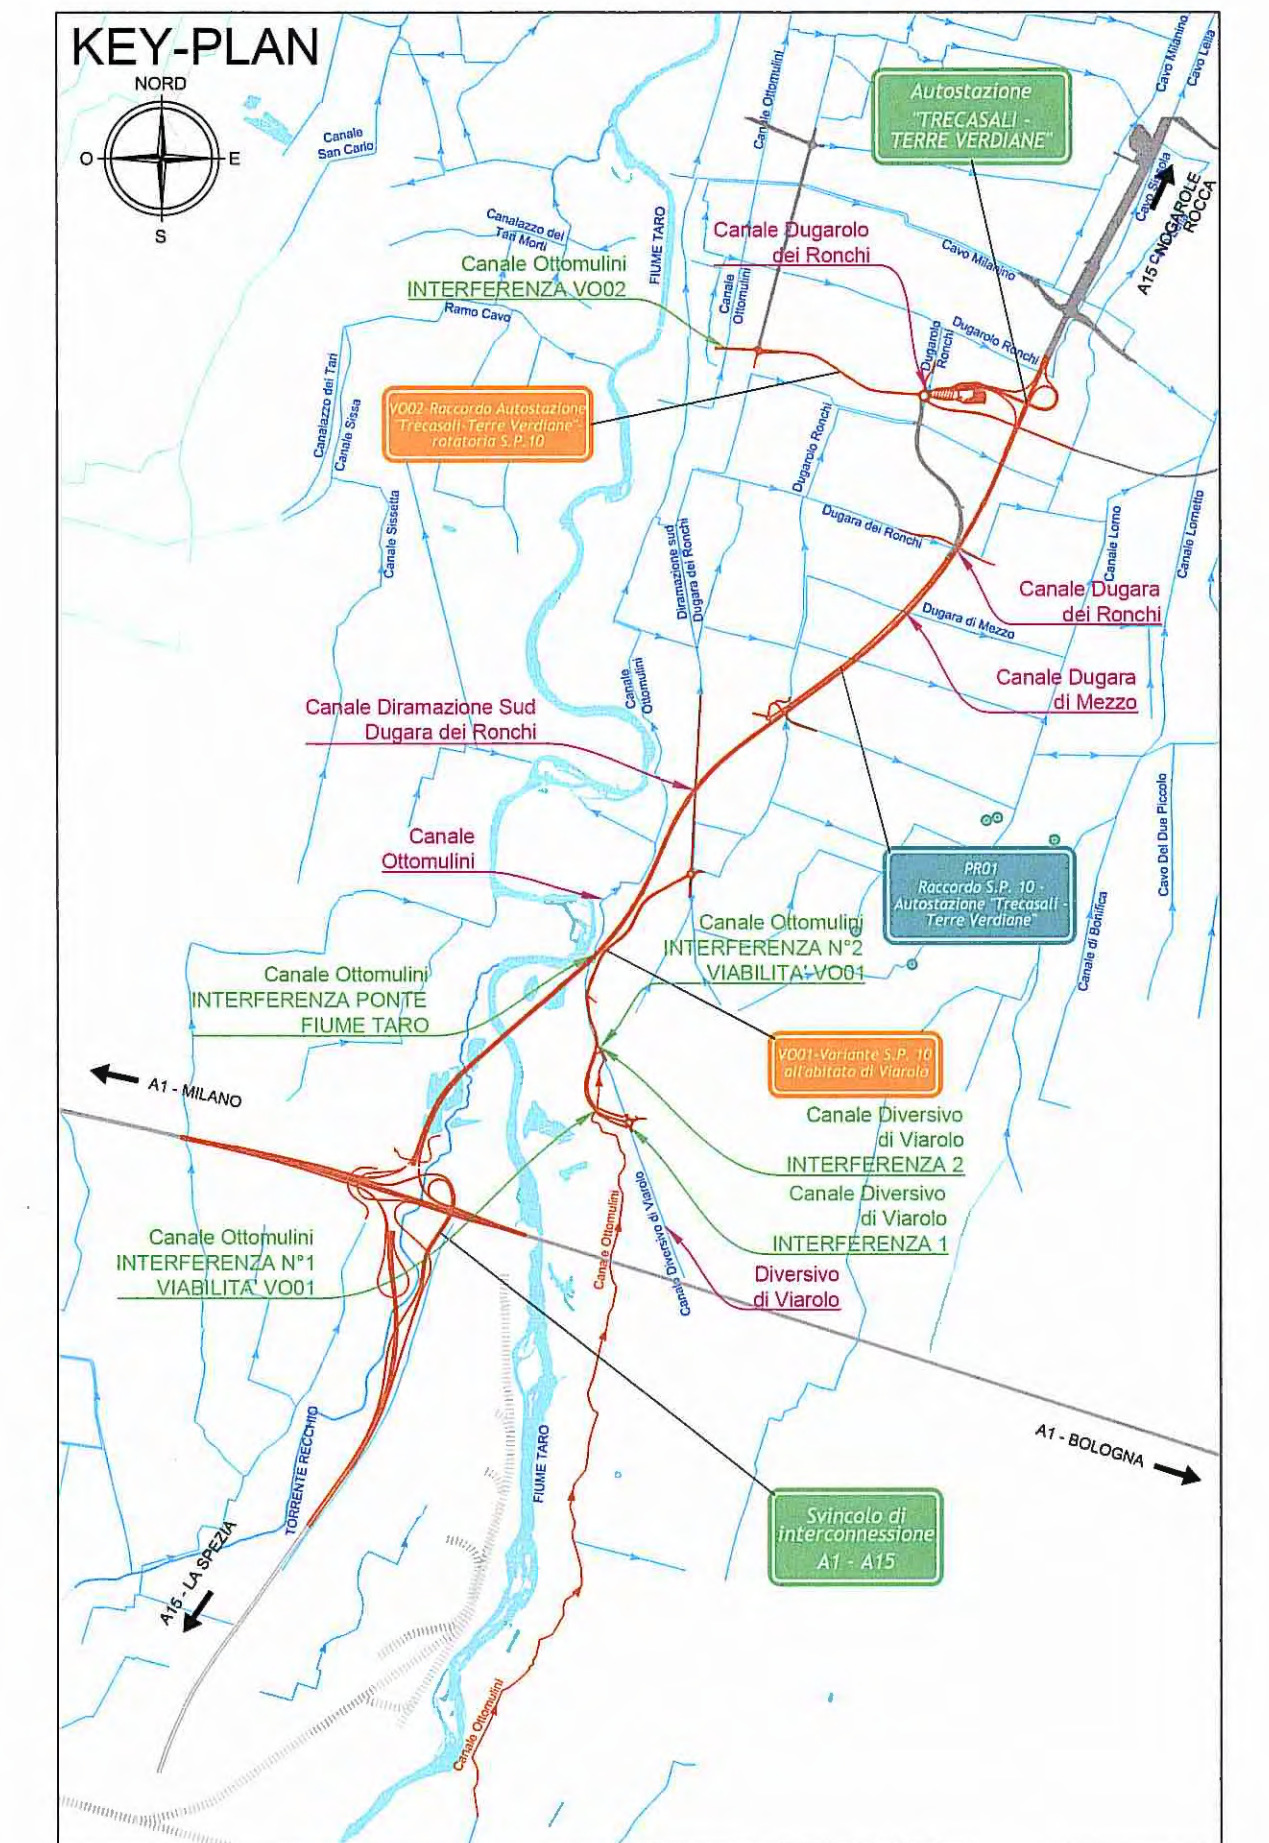
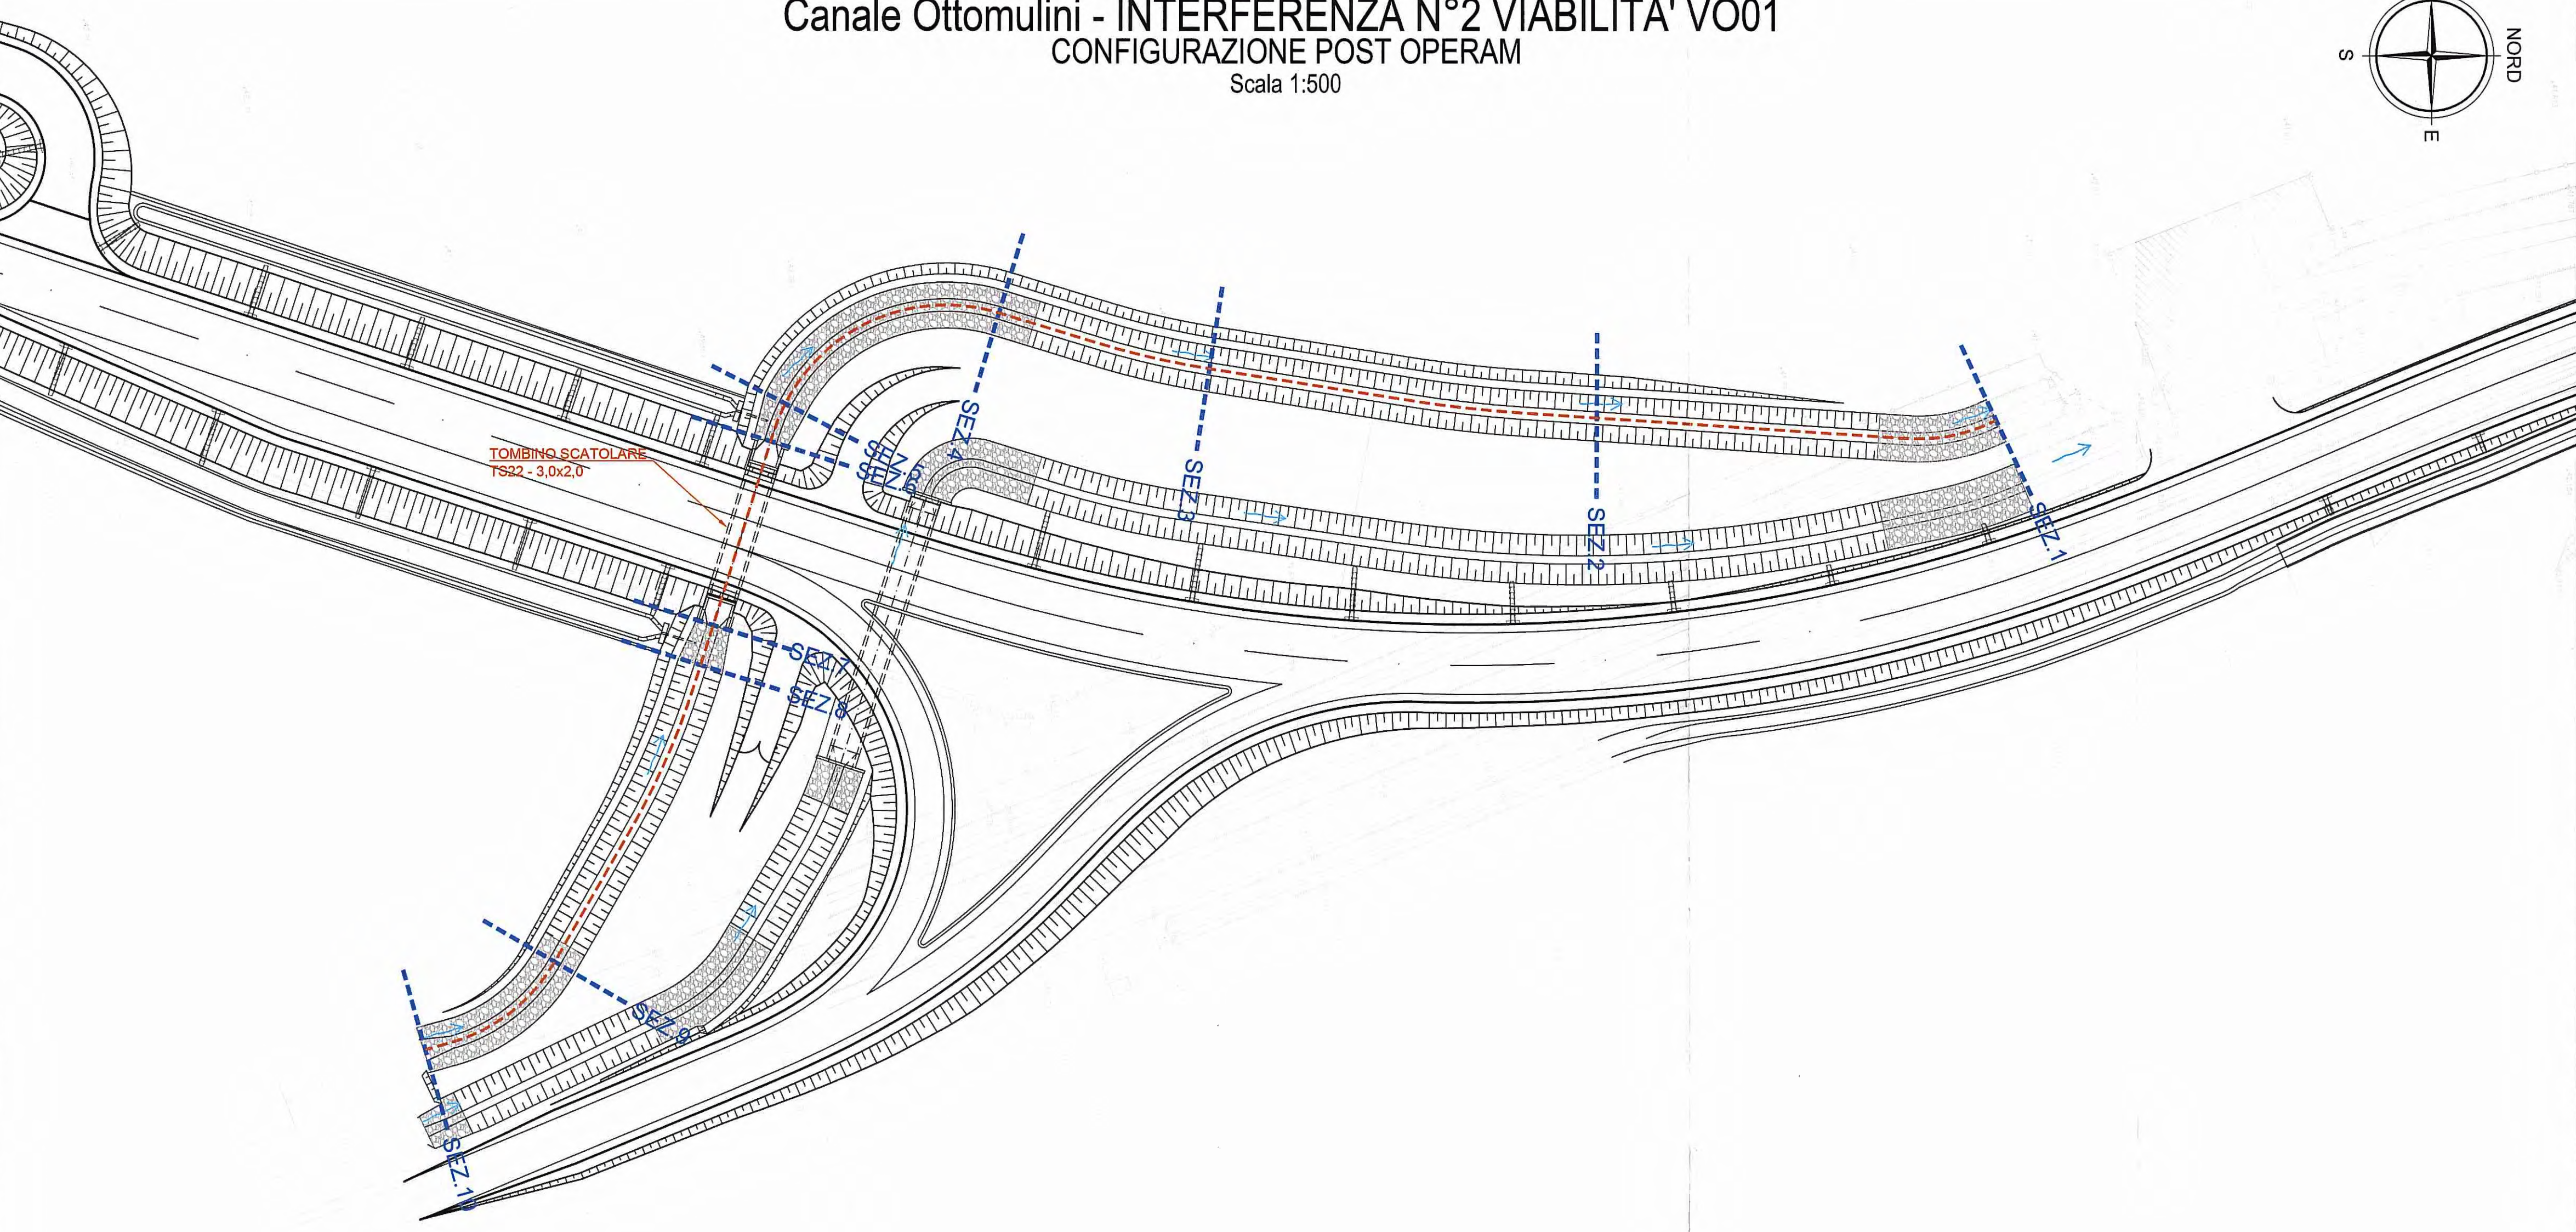
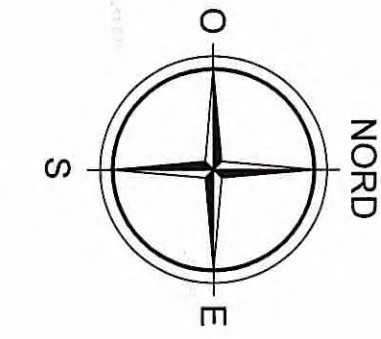


Canale Ottomulini - INTERFERENZA N°2 VIABILITA' VO01
CONFIGURAZIONE POST OPERAM
Scala 1:500

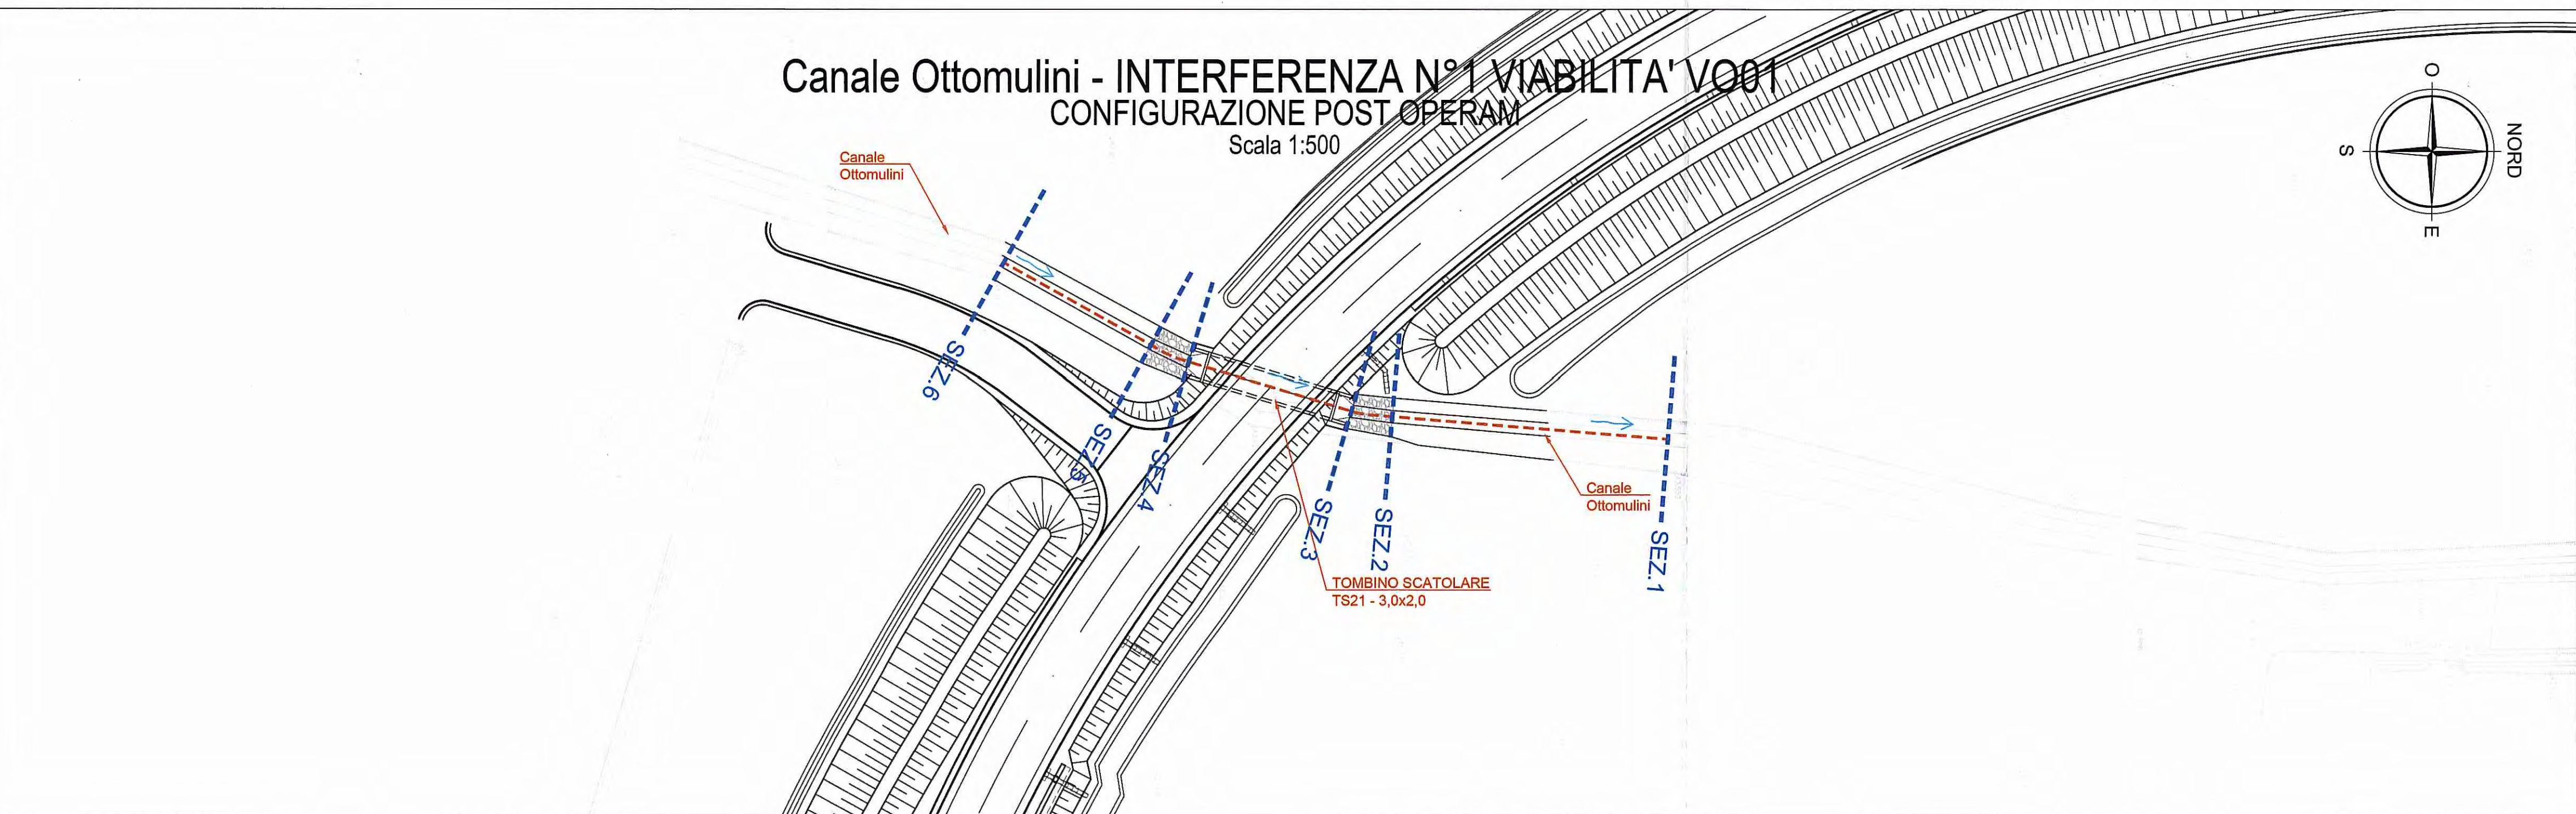

LEGENDA PLANIMETRIE MODELLO IDRAULICO
 - - - - - 1 SEZIONI MODELLO IDRAULICO

Canale Ottomulini - INTERFERENZA N°1 VIABILITA' VO01
CONFIGURAZIONE POST OPERAM
Scala 1:500

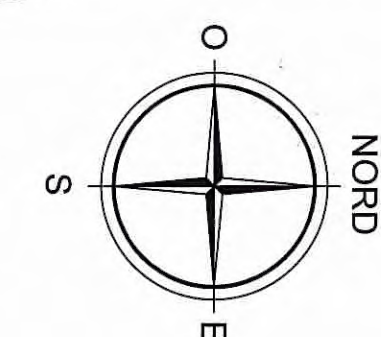

Committente:
AUTOCAMIONALE DELLA CISA S.p.A.
 Via Camboara 26/A - Frazione Ponte Tarò - 43015 NOCETO (PR)

Impresa Esecutrice:
PIZZAROTTI
 FONDATA NEL 1910

**AUTOSTRADA DELLA CISA A15
 RACCORDO AUTOSTRADALE A15/A22
 CORRIDOIO PLURIMODALE TIRRENO-BRENNERO
 RACCORDO AUTOSTRADALE FRA L' AUTOSTRADA DELLA CISA-FONTEVIVO (PR)
 E L' AUTOSTRADA DEL BRENNERO-NOGAROLE ROCCA (VR). I LOTTO.**
 C.U.P. G61B04000060008 C.I.G. 307068161E

PROGETTO ESECUTIVO

AUTOCAMIONALE DELLA CISA S.p.A.
 Il Direttore TIBRE: _____ Il Responsabile del Procedimento: _____ Il Presidente: _____

IMPRESA PIZZAROTTI & C. S.p.A.
 Il Direttore Tecnico: **Il Responsabile di Progetto**
Dott. Ing. Luca Bondanelli

Il Geologo: NA

PROGETTAZIONE DI:
PIZZAROTTI
 FONDATA NEL 1910

Il Progettista:
 Ing. Fabio Nigrelli
 Ordine degli Ingegneri della Provincia di Palermo n. 3581

A.T.I.: **idressse engineering** **ROKSOIL** **VIA**

Coordinatore per la Sicurezza in fase di Progettazione:
 Ing. Giovanni Maria Cepparotti
 Ordine degli Ingegneri della Provincia di Viterbo n. 392

Consulenza specialistica a cura di:
 NA

Progettista Responsabile Integrato:
PIZZAROTTI & C. S.p.A. ISCRITTO ORDINE INGEGNERI PARMA n.821
 Ing. Pietro Mazzoli
 Ordine degli Ingegneri della Provincia di Parma n. 821

Titolo Elaborato:
**Asse principale
 Sistemazioni idrauliche
 Deviazioni canali
 Canale Ottomulini - Interferenza VO01 - Stato postoperam**

Data Emissione Progetto: 18/03/2014
 Scala: 1:500

NUMERO IDENTIFICATIVO	CODICE COMMESSA	LOTTO	FASE	ENTE	AMBITO	CAC. OPERA	N.RO OPERA	PART. OPERA	TIPO DOC.	N.RO PROGR. DOC.	REVISIONE
	RAAA	1	E	I	AP	SI	03	D	PL	02B	C

Rev.	Data	DESCRIZIONE REVISIONE	Redatto	Controllato	Approvato
C	20/02/2015	REVISIONE GENERALE	COSTANTINI	NIGRELLI	MAZZOLI
B	23/01/2015	REV. A SEGUITO LETTERA CONSORZIO DI BONIFICA PROT. 7978 DEL 04/12/2014	COSTANTINI	NIGRELLI	MAZZOLI
A	30/09/2014	RIEMMISSIONE PROGETTO ESECUTIVO	COSTANTINI	NIGRELLI	MAZZOLI