



COLORAZIONI PIANO PARTICELLARE

- GIALLO - per le strade pubbliche
- CIANO - per i corsi d'acqua
- servizi di gasdotto
- servizi telecomunicazioni
- servizi di metanodotto
- servizi di passaggio a favore di A15/Autorità Idraulica
- servizi Amministrazione dello Stato
- esproprio linea elettrica MT - BT
- servizi linea elettrica MT - BT
- servizi di fognatura

LEGENDA

- CONFINI DI FOGLIO
- CONFINI DI COMUNE
- CONFINI DI PROVINCIA
- CONFINI DI REGIONE
- 10/D NUMERO DI PIANO/Codice Comune (per i beni immobili espropriati o asserviti)
- II/D NUMERO DI PIANO/Codice Comune (per i beni immobili non espropriati o asserviti)
- ASSE AUTOSTRADALE con progressiva KM
- AREE DI ESPROPRIO RAPPRESENTATE SU ALTRO ELABORATO

DESCRIZIONE DELLA MODIFICA:
 Modifiche per recepimento richieste Consorzio di Bonifica ed a seguito cambiamenti progettuali

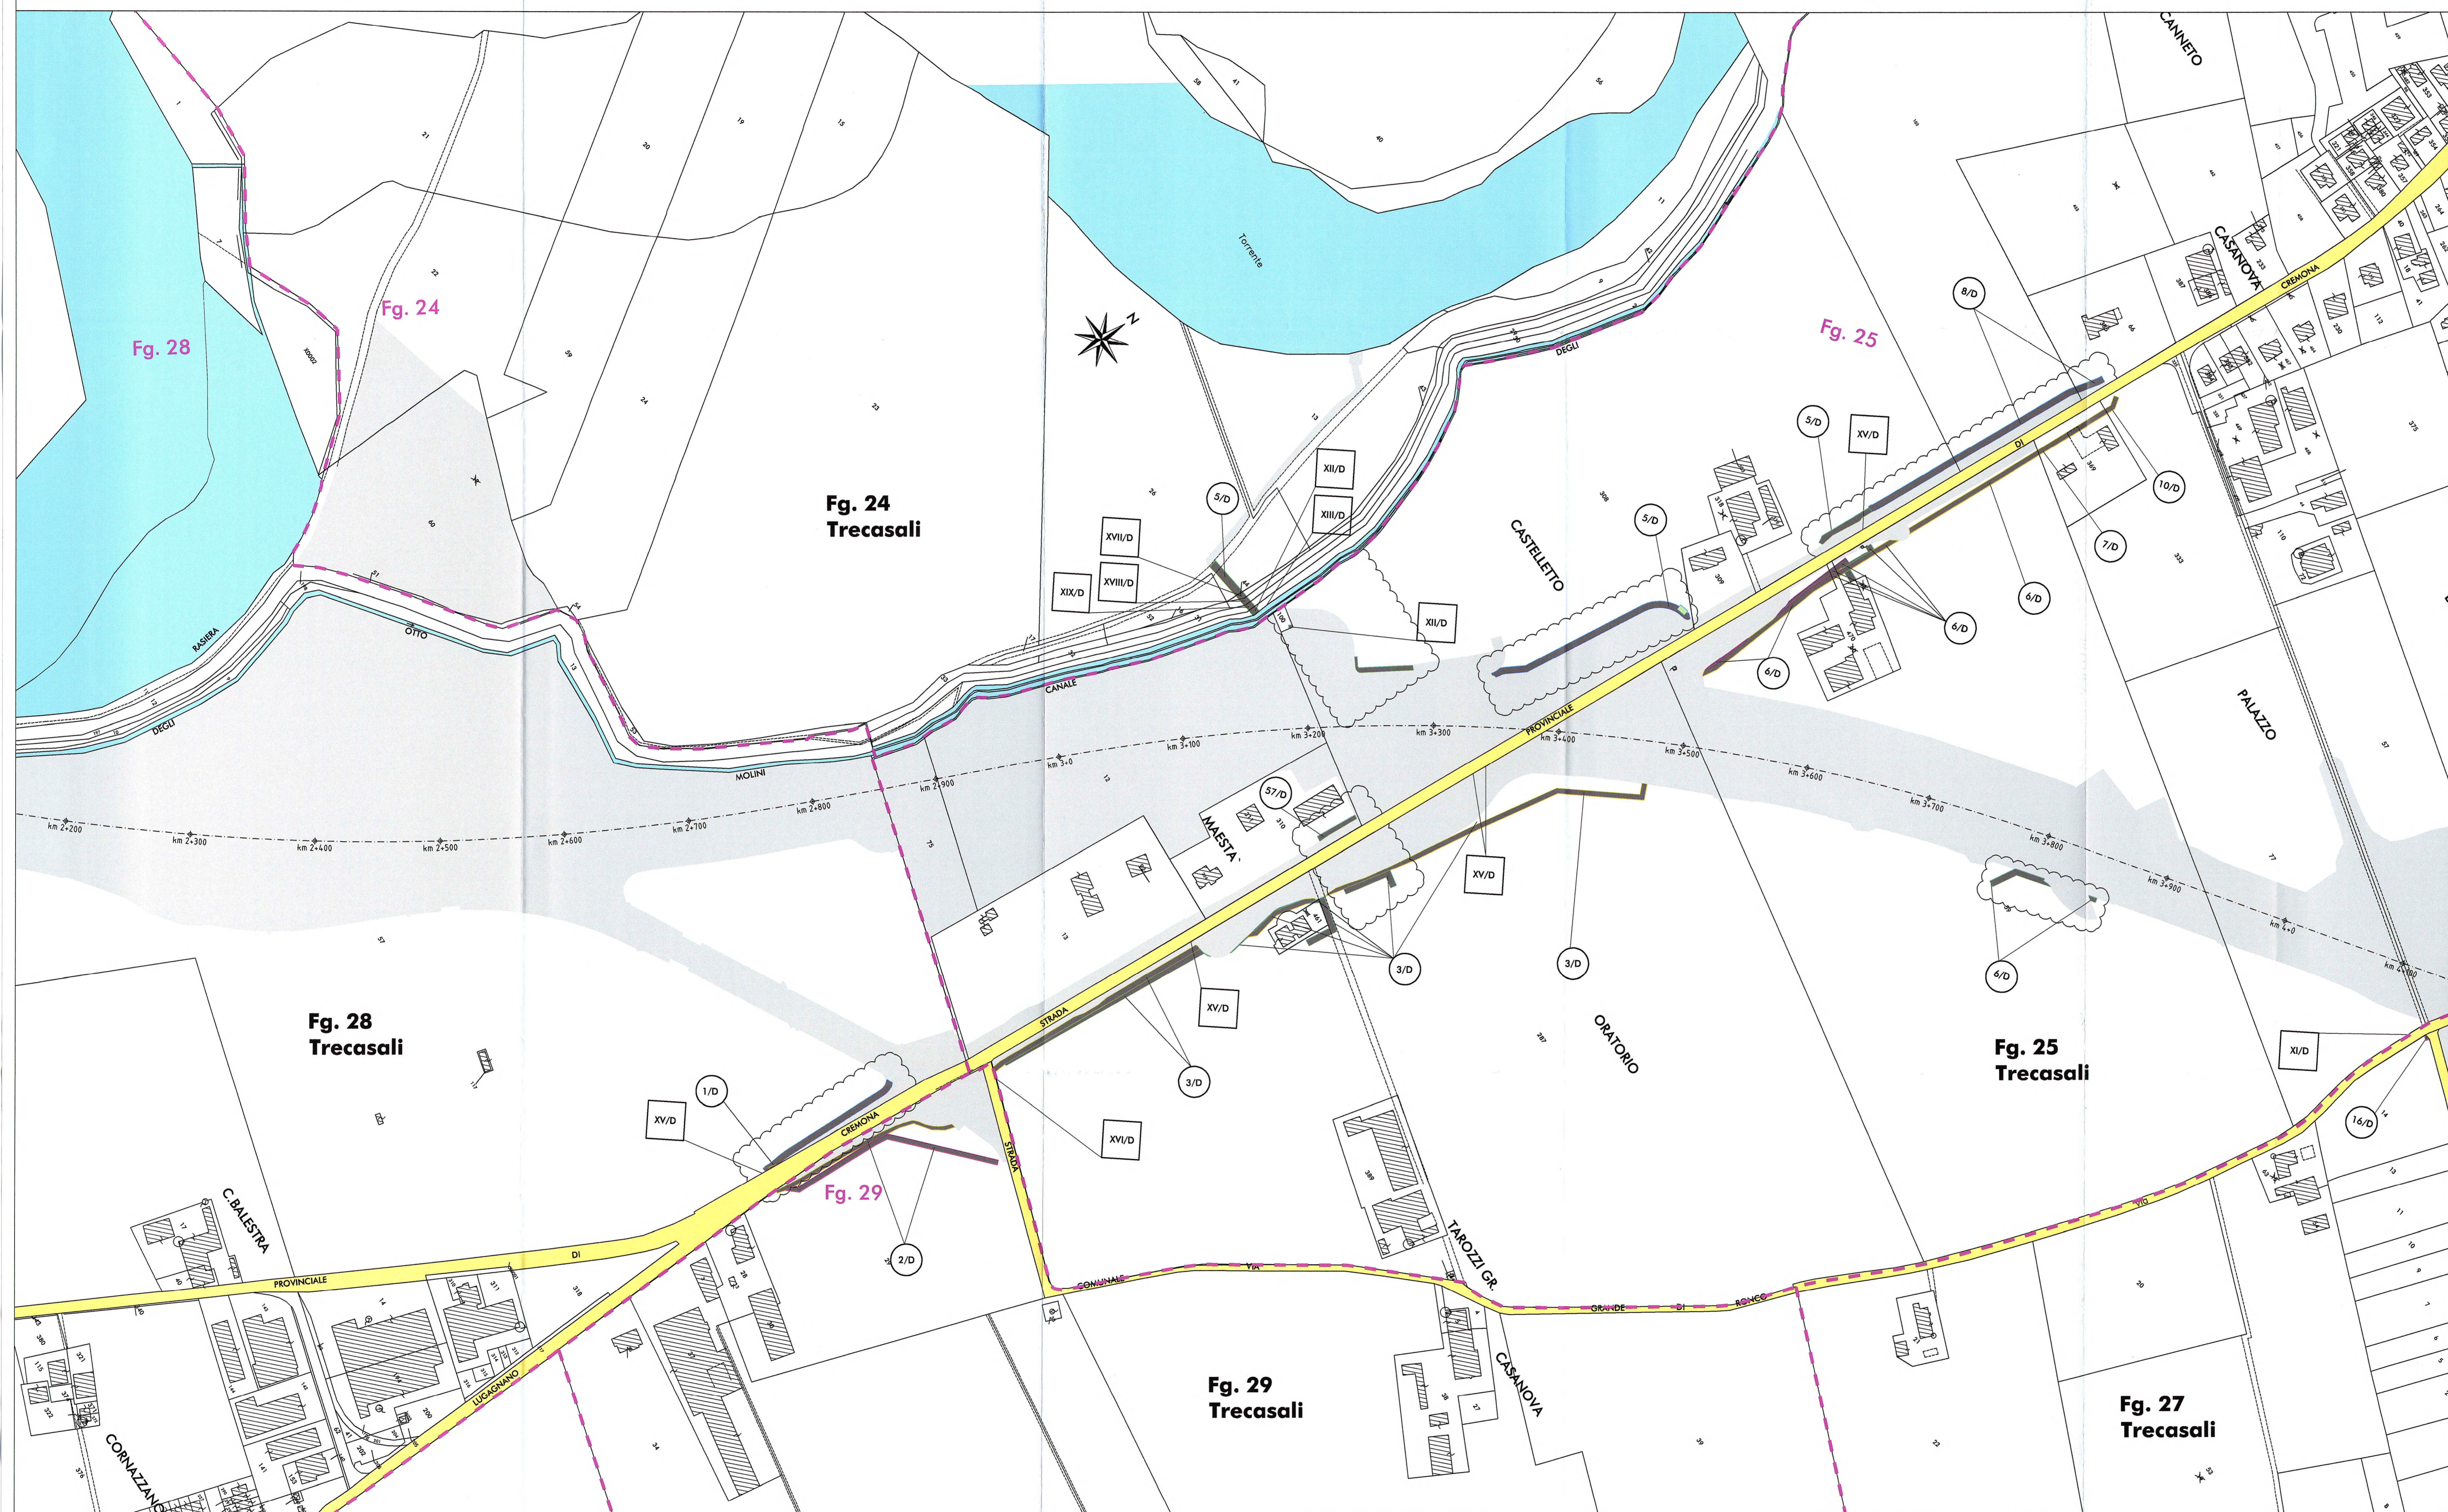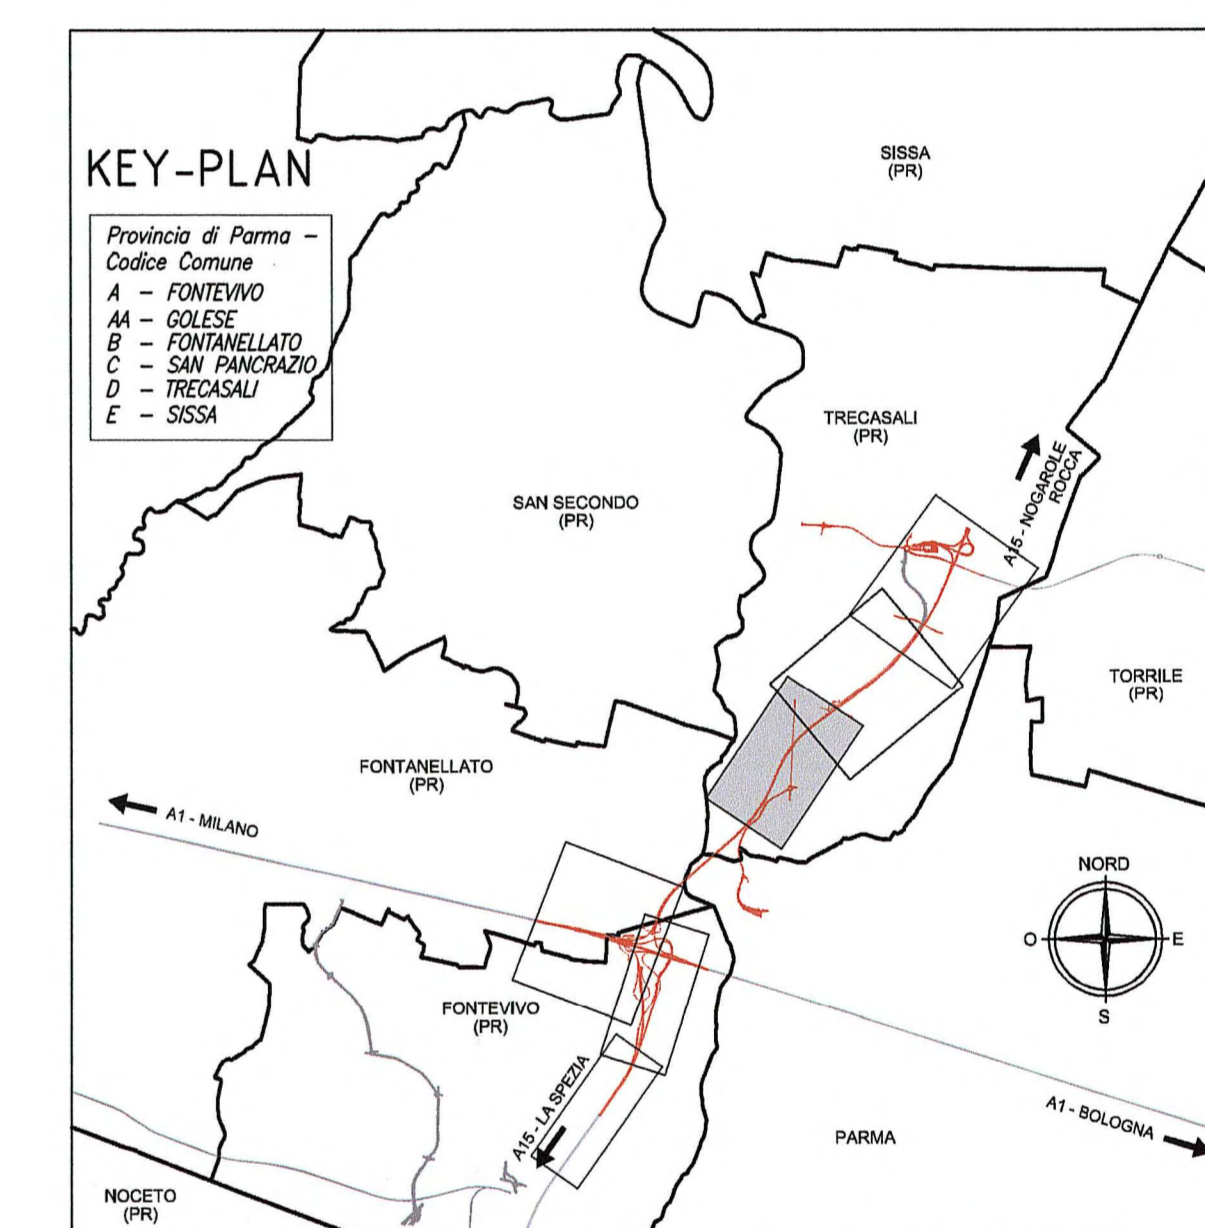

Comitente: **AUTOCAMIONALE DELLA CISA S.p.A.**
 Via Combaora 26/A - Frazione Ponte Taro - 43015 NOCETO (PR)

Impresa Esecutrice: **PIZZAROTTI**
 FONDATA NEL 1910

**AUTOSTRADA DELLA CISA A15
 RACCORDO AUTOSTRADALE A15/A22
 CORRIDOIO PLURIMODALE TIRRENO-BRENNERO
 RACCORDO AUTOSTRADALE FRA L'AUTOSTRADA DELLA CISA-FONTEVIVO (PR)
 E L'AUTOSTRADA DEL BRENNERO-NOGAROLE ROCCA (VR), I LOTTO.**
 C.U.P. G61B0400060008 C.I.G. 307048161E

PROGETTO ESECUTIVO

AUTOCAMIONALE DELLA CISA S.p.A. Il Direttore: _____ Il Responsabile del Procedimento: _____ Il Progettista: _____

IMPRESA PIZZAROTTI & C. S.p.A. Il Direttore Tecnico: **IMPRESA PIZZAROTTI & C. S.p.A.** Il Responsabile del Progetto: **Dott. Ing. Luca Bondanelli** Il Geologo: NA

PROGETTAZIONE DI: **PIZZAROTTI** FONDATA NEL 1910 Il Progettista: **Ing. Fabio Nigrelli**
 Ordine degli Ingegneri della Provincia di Palermo n. 3581
 Coordinatore per la Sicurezza in fase di Progettazione: **Ing. Giovanni Nigrelli**
PIETRO MAZZOLI
 Ordine degli Ingegneri della Provincia di Parma n. 821

Consulenza specialistica a cura di: **idrosesse** **ROCKSOLL** **VIA** **INGEGNERIA** **INGEGNERIA** **INGEGNERIA**
 Progetto: **PIZZAROTTI & C. S.p.A.**
 Ing. Pietro Mazzoli
 Ordine degli Ingegneri della Provincia di Parma n. 821

Titolo Elaborato: **Asse principale** Data Emisione Progetto: **18/03/2014**
 Espropri da sp. nord ponte fiume Taro (km 2+371,62) al casello di Treccasali (km 7+150) Scale: **1:2'000**
 Piano particolare d'esproprio interferenze - Tav. 1/3

NUM. AUT.	NUM. CATAST.	NUM. FOLIO	NUM. QUADRANTE	NUM. AREA	NUM. AREA	NUM. AREA	NUM. AREA	NUM. AREA	NUM. AREA	NUM. AREA	NUM. AREA
1	RAAA	1	ES	1	AP	ES	03	1	CT	005	1