
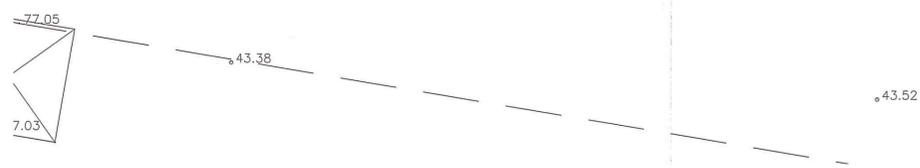
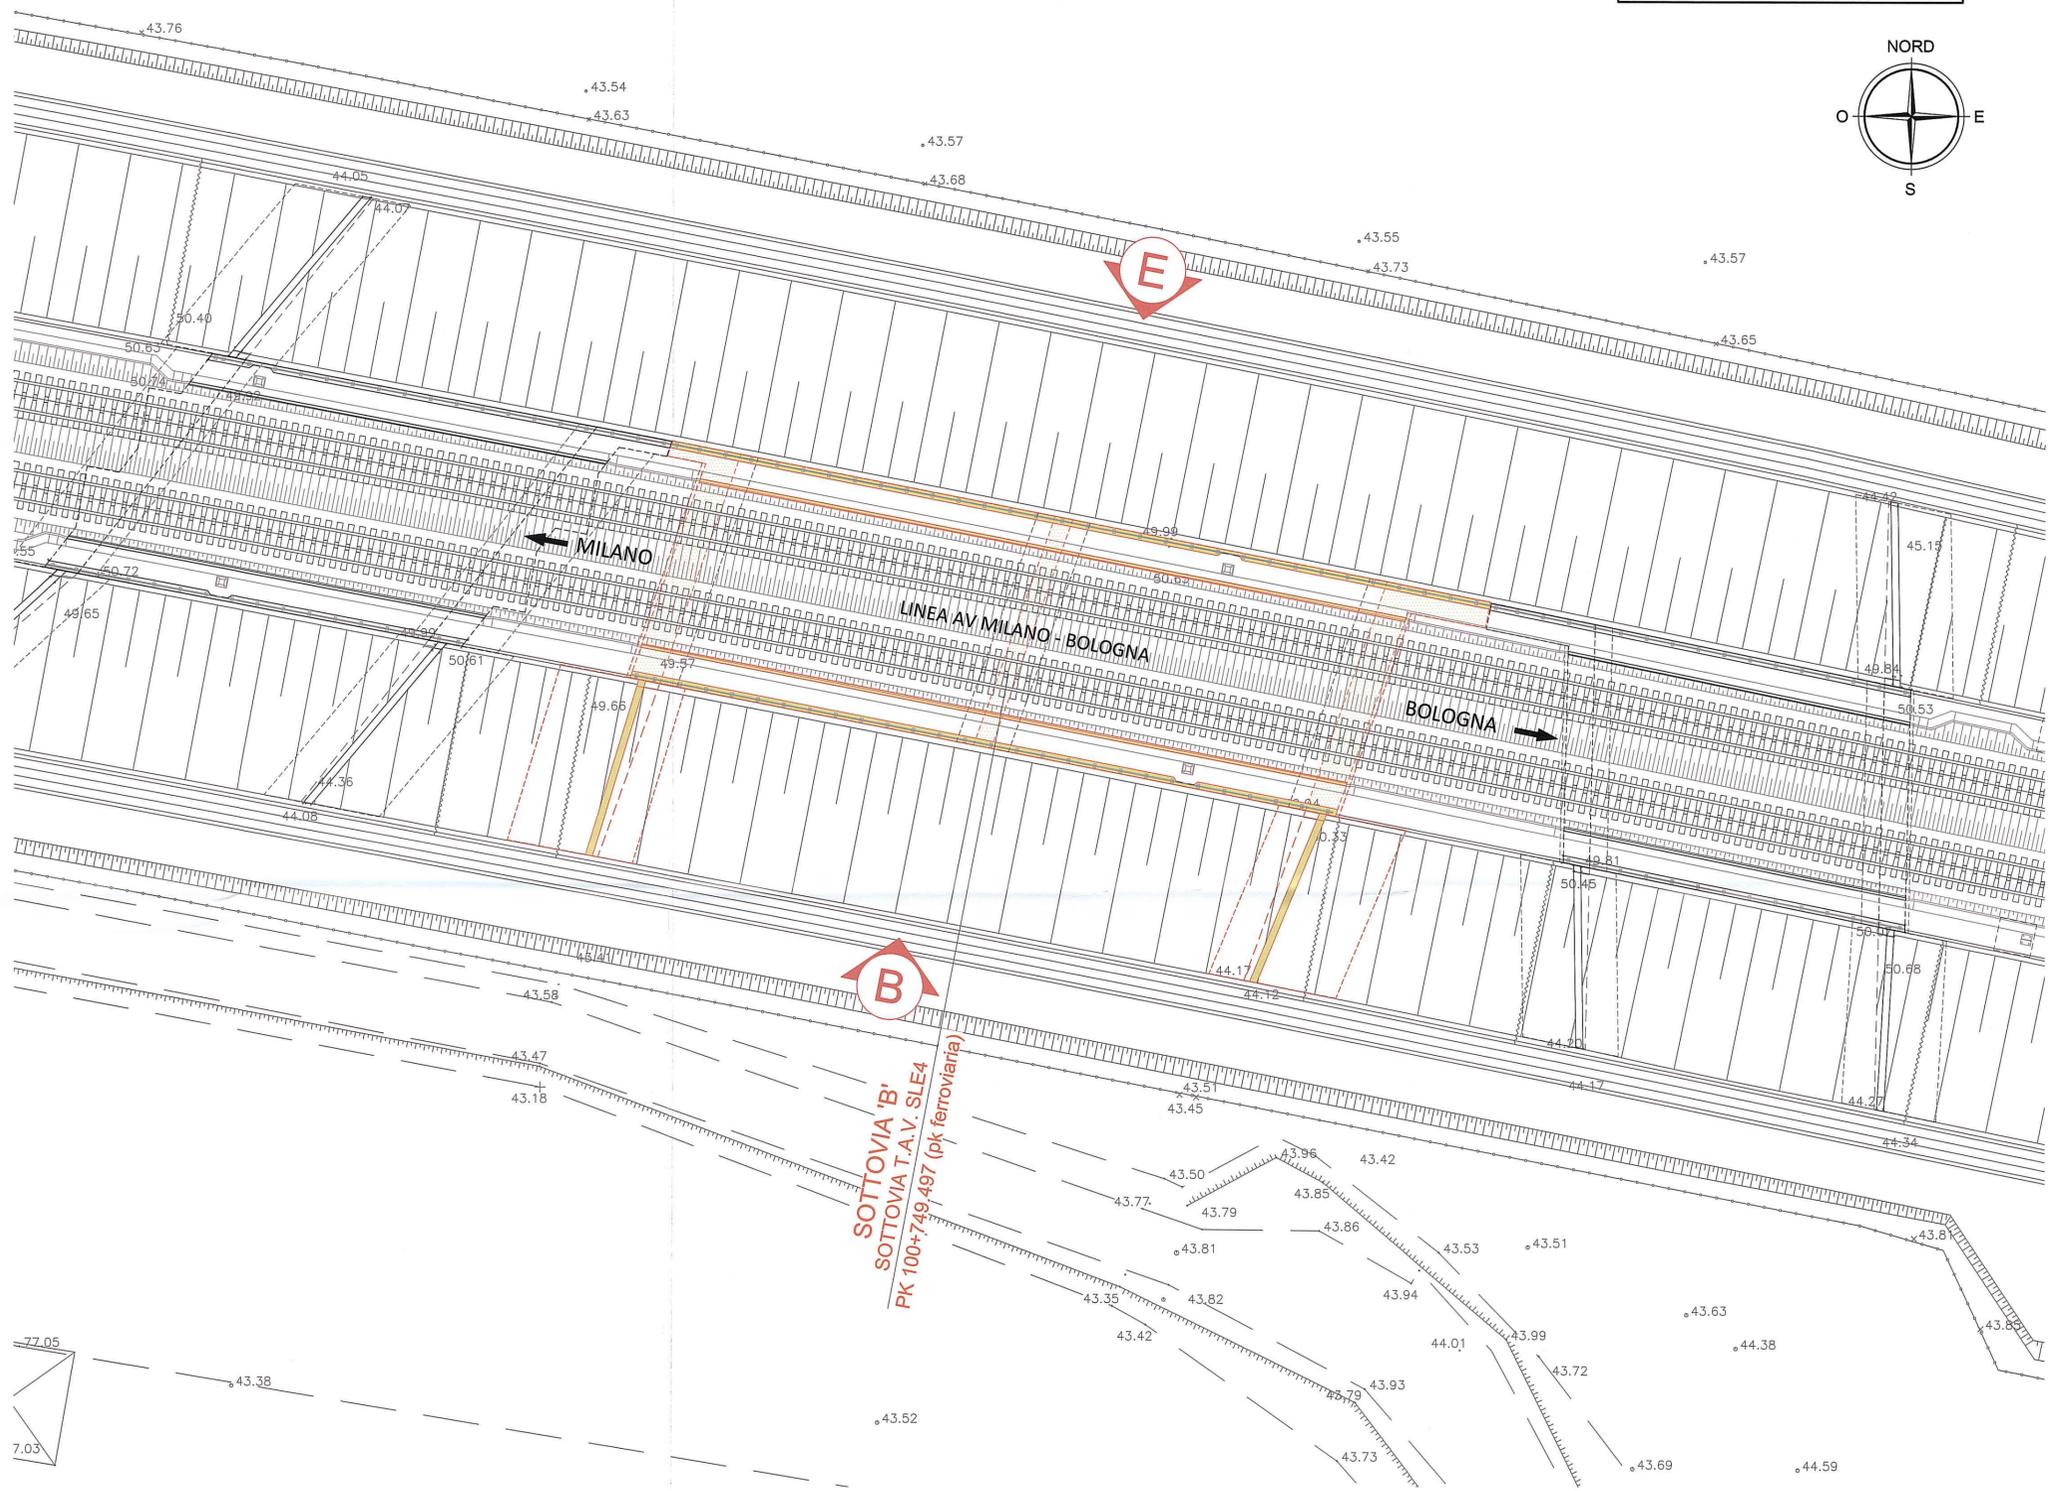


43.70


43.45

# STRALCIO PLANIMETRICO

SCALA 1:200

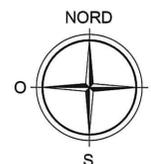

B

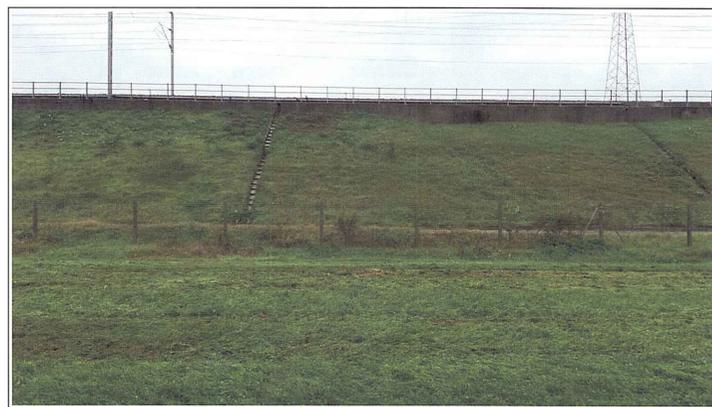

E

## LEGENDA



POSIZIONAMENTO INQUADRATURA SCATTO FOTOGRAFICO

Committente:



**AUTOCAMIONALE DELLA CISA S.P.A.**  
Via Camboara 26/A - Frazione Ponte Taro - 43015 NOCETO (PR)

Impresa Esecutrice:



**AUTOSTRADA DELLA CISA A15**  
**RACCORDO AUTOSTRADALE A15/A22**  
**CORRIDOIO PLURIMODALE TIRRENO-BRENNERO**  
**RACCORDO AUTOSTRADALE FRA L' AUTOSTRADA DELLA CISA-FONTEVIVO (PR)**  
**E L' AUTOSTRADA DEL BRENNERO-NOGAROLE ROCCA (VR). I LOTTO.**  
C.U.P. G61B0400060008 C.I.G. 307068161E

### PROGETTO ESECUTIVO

AUTOCAMIONALE DELLA CISA S.p.A.

Il Direttore TIRE:

Il Responsabile del Procedimento:

Il Presidente:

IMPRESA PIZZAROTTI & C. S.p.A.  
Il Direttore Tecnico:  
*Prof. Ing. Luca Bandanelli*

Il Geologo:

NA

PROGETTAZIONE DI:



Il Progettista:

Ing. Fabio Nigrelli  
Ordine degli Ingegneri della Provincia di Padova n. 3581

A.T.I.: **idroesse** e n g i n e e r i n g  
MANDATARIA

**ROCKSOUL** S.p.A.  
MANDATARIA

**VIA**  
AUTOSTRADA S.p.A.  
MANDATARIA

Coordinatore per la Sicurezza in fase di Progettazione:

Ing. Giovanni Maria Cepparotti  
Ordine degli Ingegneri della Provincia di Viterbo n. 392

Consulenza specialistica a cura di:

NA

Progettista Responsabile Integratore Prestazioni Specialistiche:

**Ing. Pietro Mazzoli**  
IMPRESA PIZZAROTTI  
Ing. Pietro Mazzoli  
Ordine degli Ingegneri della Provincia di Viterbo n. 392

Titolo Elaborato:

**Asse principale**  
**Gallerie artificiali**  
**Galleria Artificiale A1**

Planimetria sottopasso RFI-SLE4 linea A.V. con individuazione scatti fotografici

Data Emissione Progetto:

18/03/2014

Scala:

1:200

Identif. Elaborato:

NUM. IDENTIFICATIVO	CODICE COMESSA	LOTTO	FASE	ENTE	AUT. ENT. AUT. OPERA	CAT. OPERA	NUM. OPERA	PARTE OPERA	TIPO DOC.	NUM. PROGR. DOC.	REVISIONE
	RAAA	1	E	R	AP	GA	01	G	PL	006	B

Rev.	Data	DESCRIZIONE REVISIONE	Redato	Controllato	Approvato
B	03/07/2015	Rev. a seguito osservazioni aggiuntive alla lettera RFI n°0150000856 del 03/04/2015	GARILESI	NIGRELLI	MAZZOLI
A	14/04/2015	Emissione a seguito lettera RFI n°0150000856 del 03/04/2015	MARCHIELLA	NIGRELLI	MAZZOLI