


RETE METALLICA ELETROSALDATA ANTISCAVALCO AREA RFI

TRALICCIO RFI

NOTA

Revisione generale base planimetrica.

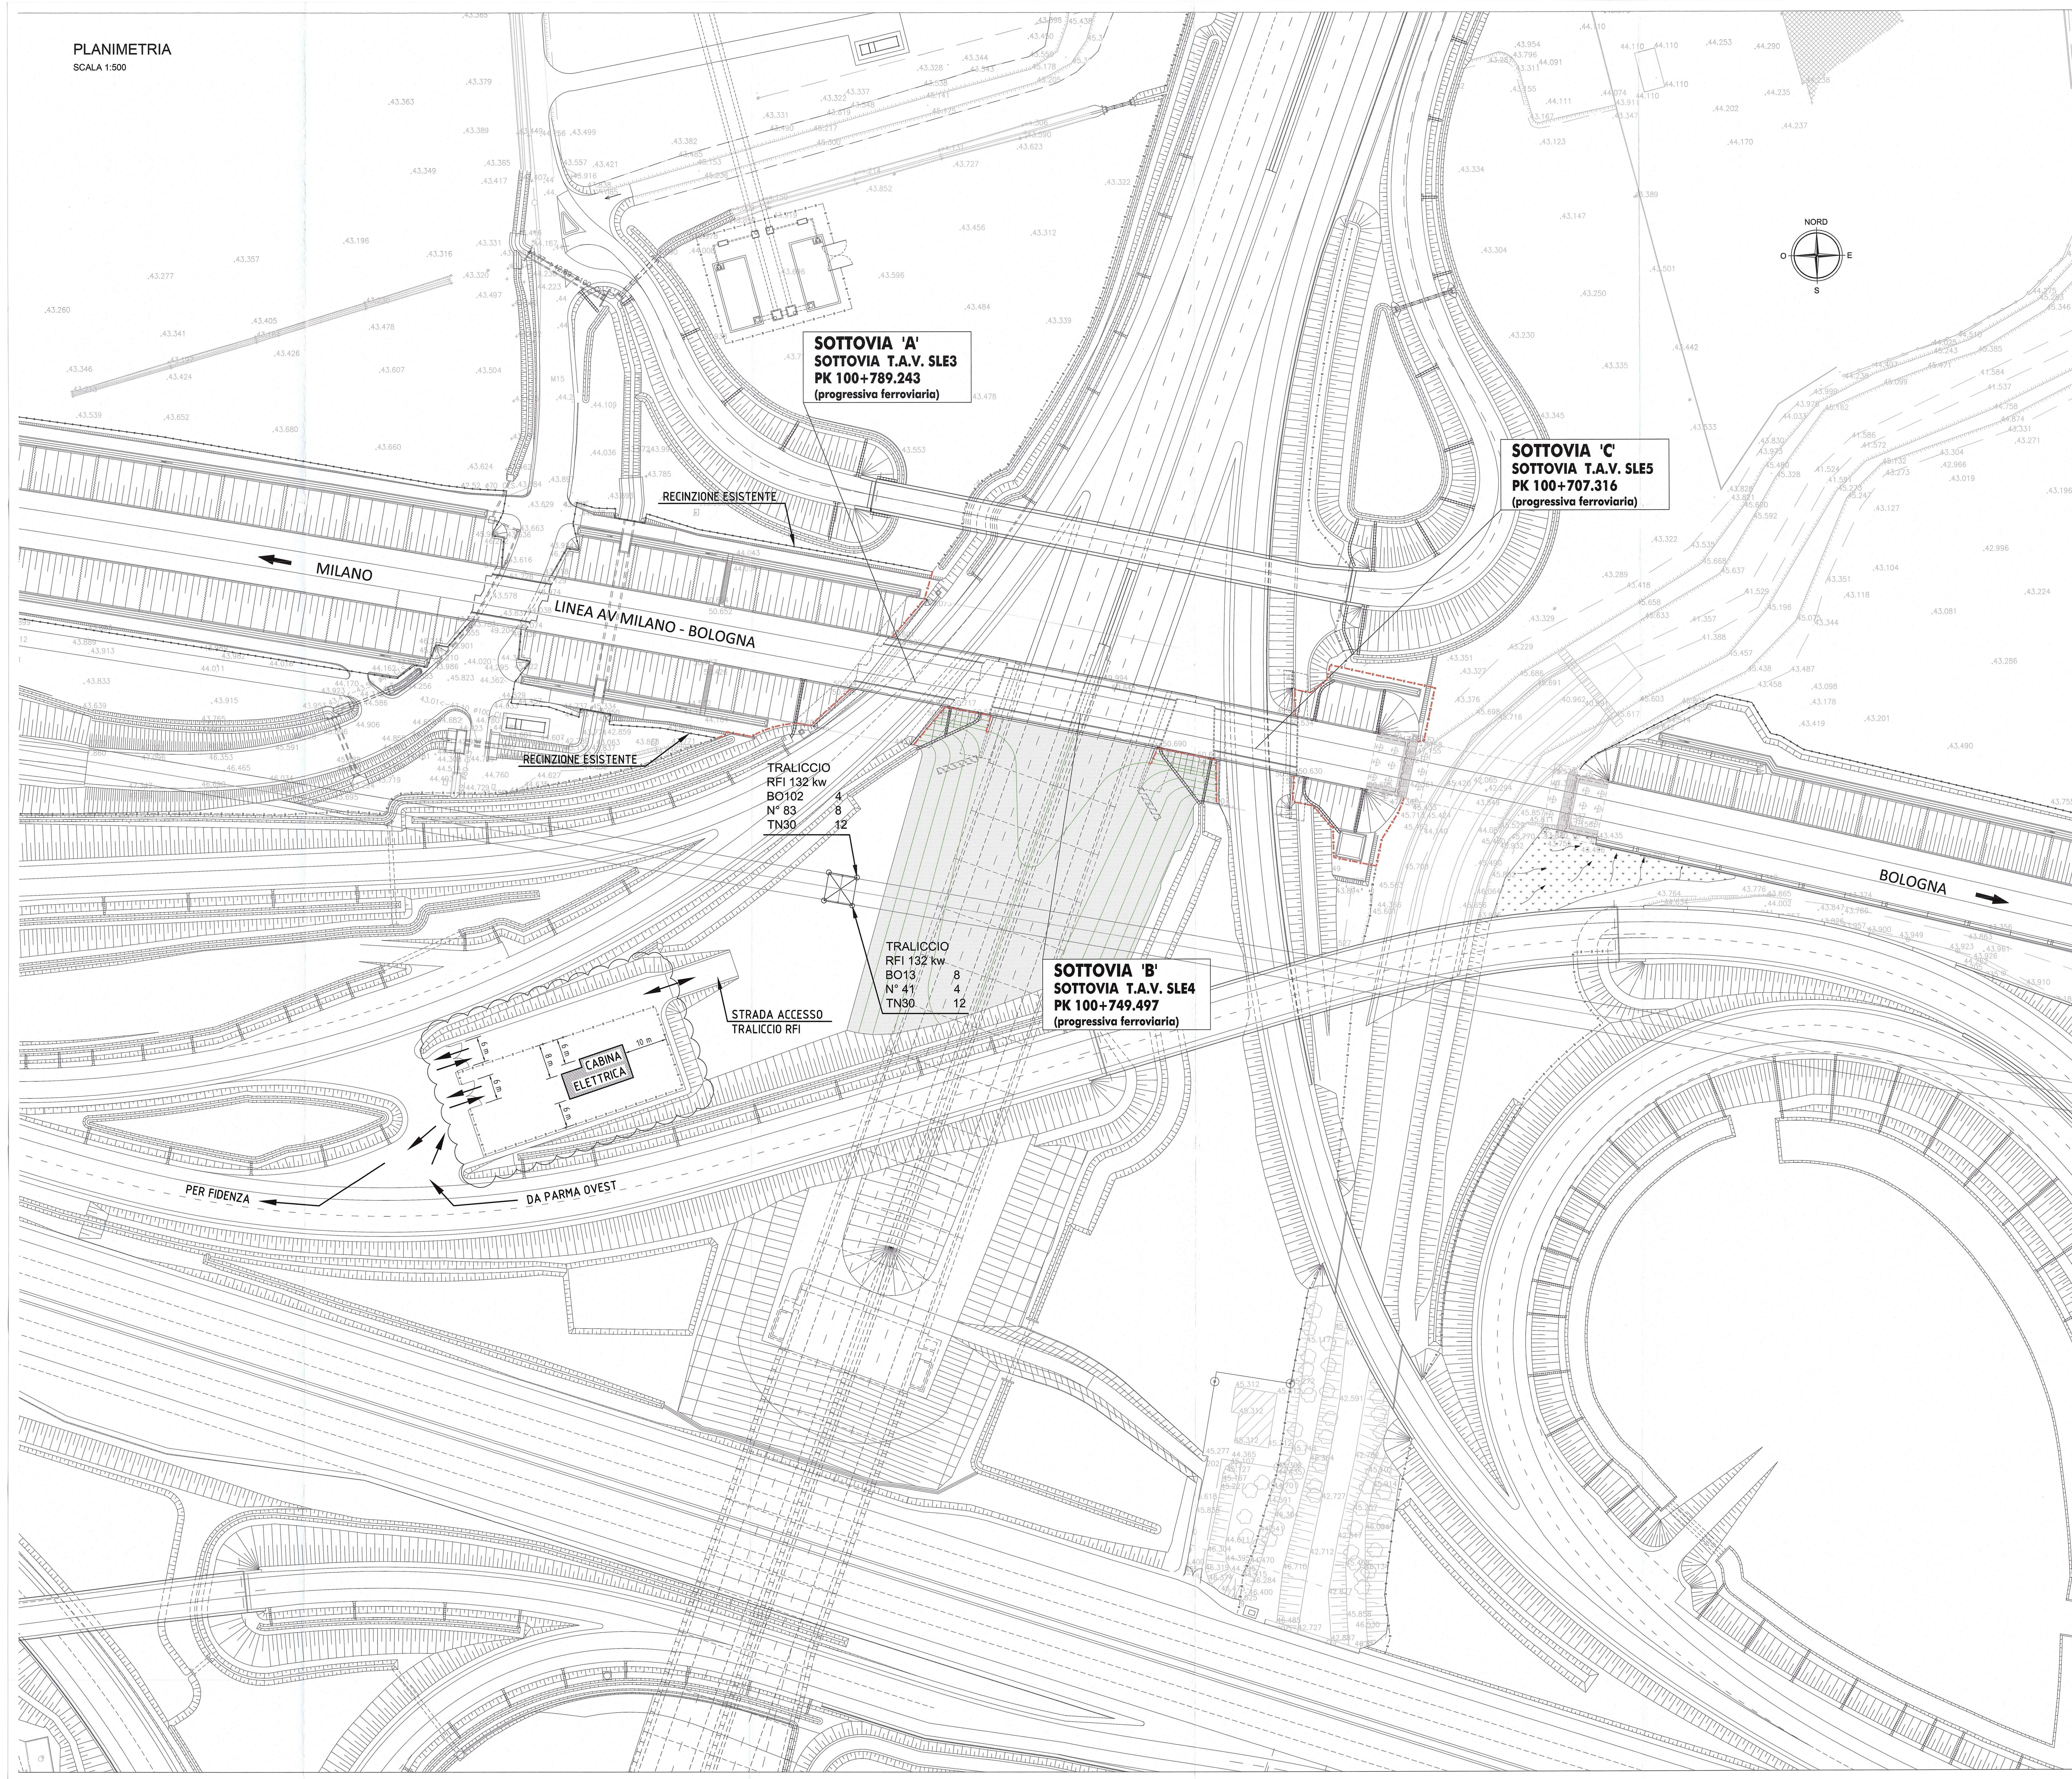

SOTTOVIA 'A'
SOTTOVIA T.A.V. SLE3
PK 100+789.243
(progressiva ferroviaria)

SOTTOVIA 'C'
SOTTOVIA T.A.V. SLE5
PK 100+707.316
(progressiva ferroviaria)


SOTTOVIA 'B'
SOTTOVIA T.A.V. SLE4
PK 100+749.497
(progressiva ferroviaria)

TRALICCIO
RFI 132 kw
BO102 4
N° 83 8
TN30 12

TRALICCIO
RFI 132 kw
BO13 8
N° 41 4
TN30 12

CABINA
ELETTRICA

STRADA ACCESSO
TRALICCIO RFI

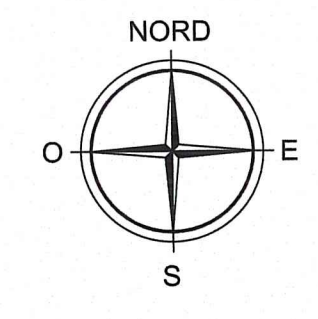

Comitente: **AUTOCAMIONALE DELLA CISA S.p.A.**
Via Camboara 26/A - Frazione Ponte Taro - 43015 NOCETO (PR)

Impresa Esecutrice: **PIZZAROTTI**
FONDATA NEL 1910

**AUTOSTRADA DELLA CISA A15
RACCORDO AUTOSTRADALE A15/A22
CORRIDOIO PLURIMODALE TIRRENO-BRENNERO
RACCORDO AUTOSTRADALE FRA L' AUTOSTRADA DELLA CISA-FONTEVIVO (PR)
E L' AUTOSTRADA DEL BRENNERO-NOGARELE ROCCA (VR) - I LOTTO.**
C.U.P. G61B0400060008 C.I.G. 307048161E

PROGETTO ESECUTIVO

AUTOCAMIONALE DELLA CISA S.p.A. Il Direttore TBRN: Il Responsabile dei Procedimenti: Il Progettista:

IMPRESA PIZZAROTTI & C. S.p.A. Il Direttore Tecnico: **IMPRESA PIZZAROTTI & C. S.p.A.** Il Responsabile di Progetto: **Don. Ing. Luca Rondanelli** Il Geologo: NA

PROGETTAZIONE DI: **PIZZAROTTI** FONDATA NEL 1910 Il Progettista: Ing. Fabio Nigrelli Ordine degli Ingegneri della Provincia di Parma n. 3551
A.T.: **idroesse** **ROCKSOIL** **VIA** **ingegneria** **costruzioni** **servizi** Coordinatore per la Sicurezza in fase di Progettazione: Ing. Giovanni Maria Cepparetti Ordine degli Ingegneri della Provincia di Parma n. 392

Consulenza specialistica e cure di: NA Progettista Responsabile Integrale: **Ing. Pietro MAZZOLI** Impresa Pizzarotti & C. S.p.A. **PIZZAROTTI** **INGEGNERI ORDINE** **INGEGNERI PARMA n.821** Ordine degli Ingegneri della Provincia di Parma n. 821

Titolo Elaborato: **Asse Principale
Gallerie Artificiali
Galleria Artificiale A1
TAVOLA DELLE RECINZIONI E DELL'ACCESSO AL TRALICCIO RFI T.A.V.** Data Emisione Progetto: 18/03/2014
Scala: 1:500

Identif. Elaborato:

NOI	ES	CO	CA	OR	PR	DI	AP	GA	OT	PL	DO	DI
		RAAA										

D	C	B	A	Rev.	Data	Descrizione Revisione	Progettista	Controllo	Approvazione
D	28/04/2015	Revisione generale base planimetrica	GARLES	NIGRELLI	MAZZOLI				
C	18/12/2014	Revisione a seguito della RFI (2017 del 26/10/2014)	GARLES	NIGRELLI	MAZZOLI				
B	12/02/2014	Revisione generale base planimetrica e correzione valori.	GARLES	NIGRELLI	MAZZOLI				
A	16/09/2014	REMISSIONE PROGETTO ESECUTIVO	MORACCI	NIGRELLI	MAZZOLI				