

LEGENDA

Distanza di visuale libera
Dva

Visibilità per l'arresto
Da

DIAGRAMMA DI VISIBILITA'
INTERCONNESSIONE A1-A15
RAMO E

SCALA X 1:1000
SCALA Y 1:2000

AND.PLANIMETRICO

DIAGR.VELOCITA'

PROGRESSIVE



ETTOMETRICHE

AND.ALTIMETRICO

Da

Dva

Dva > Da

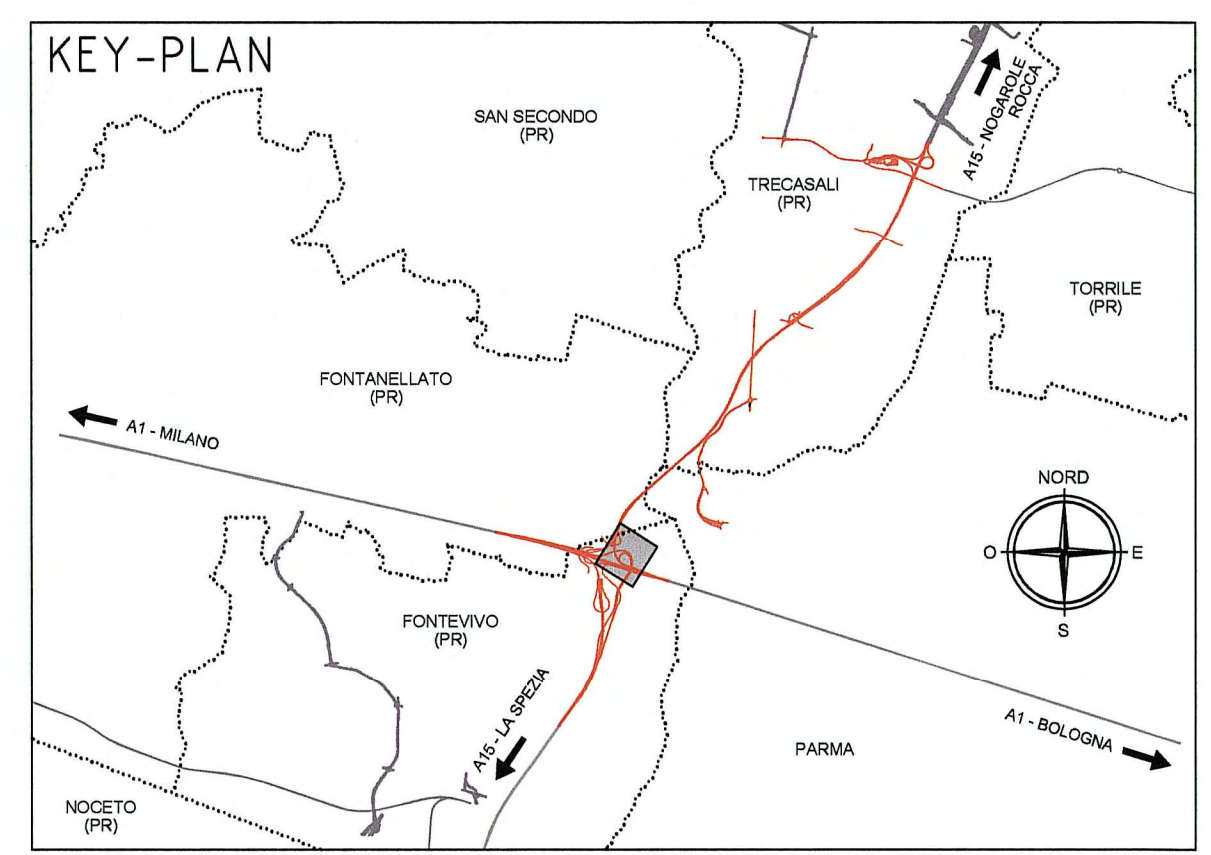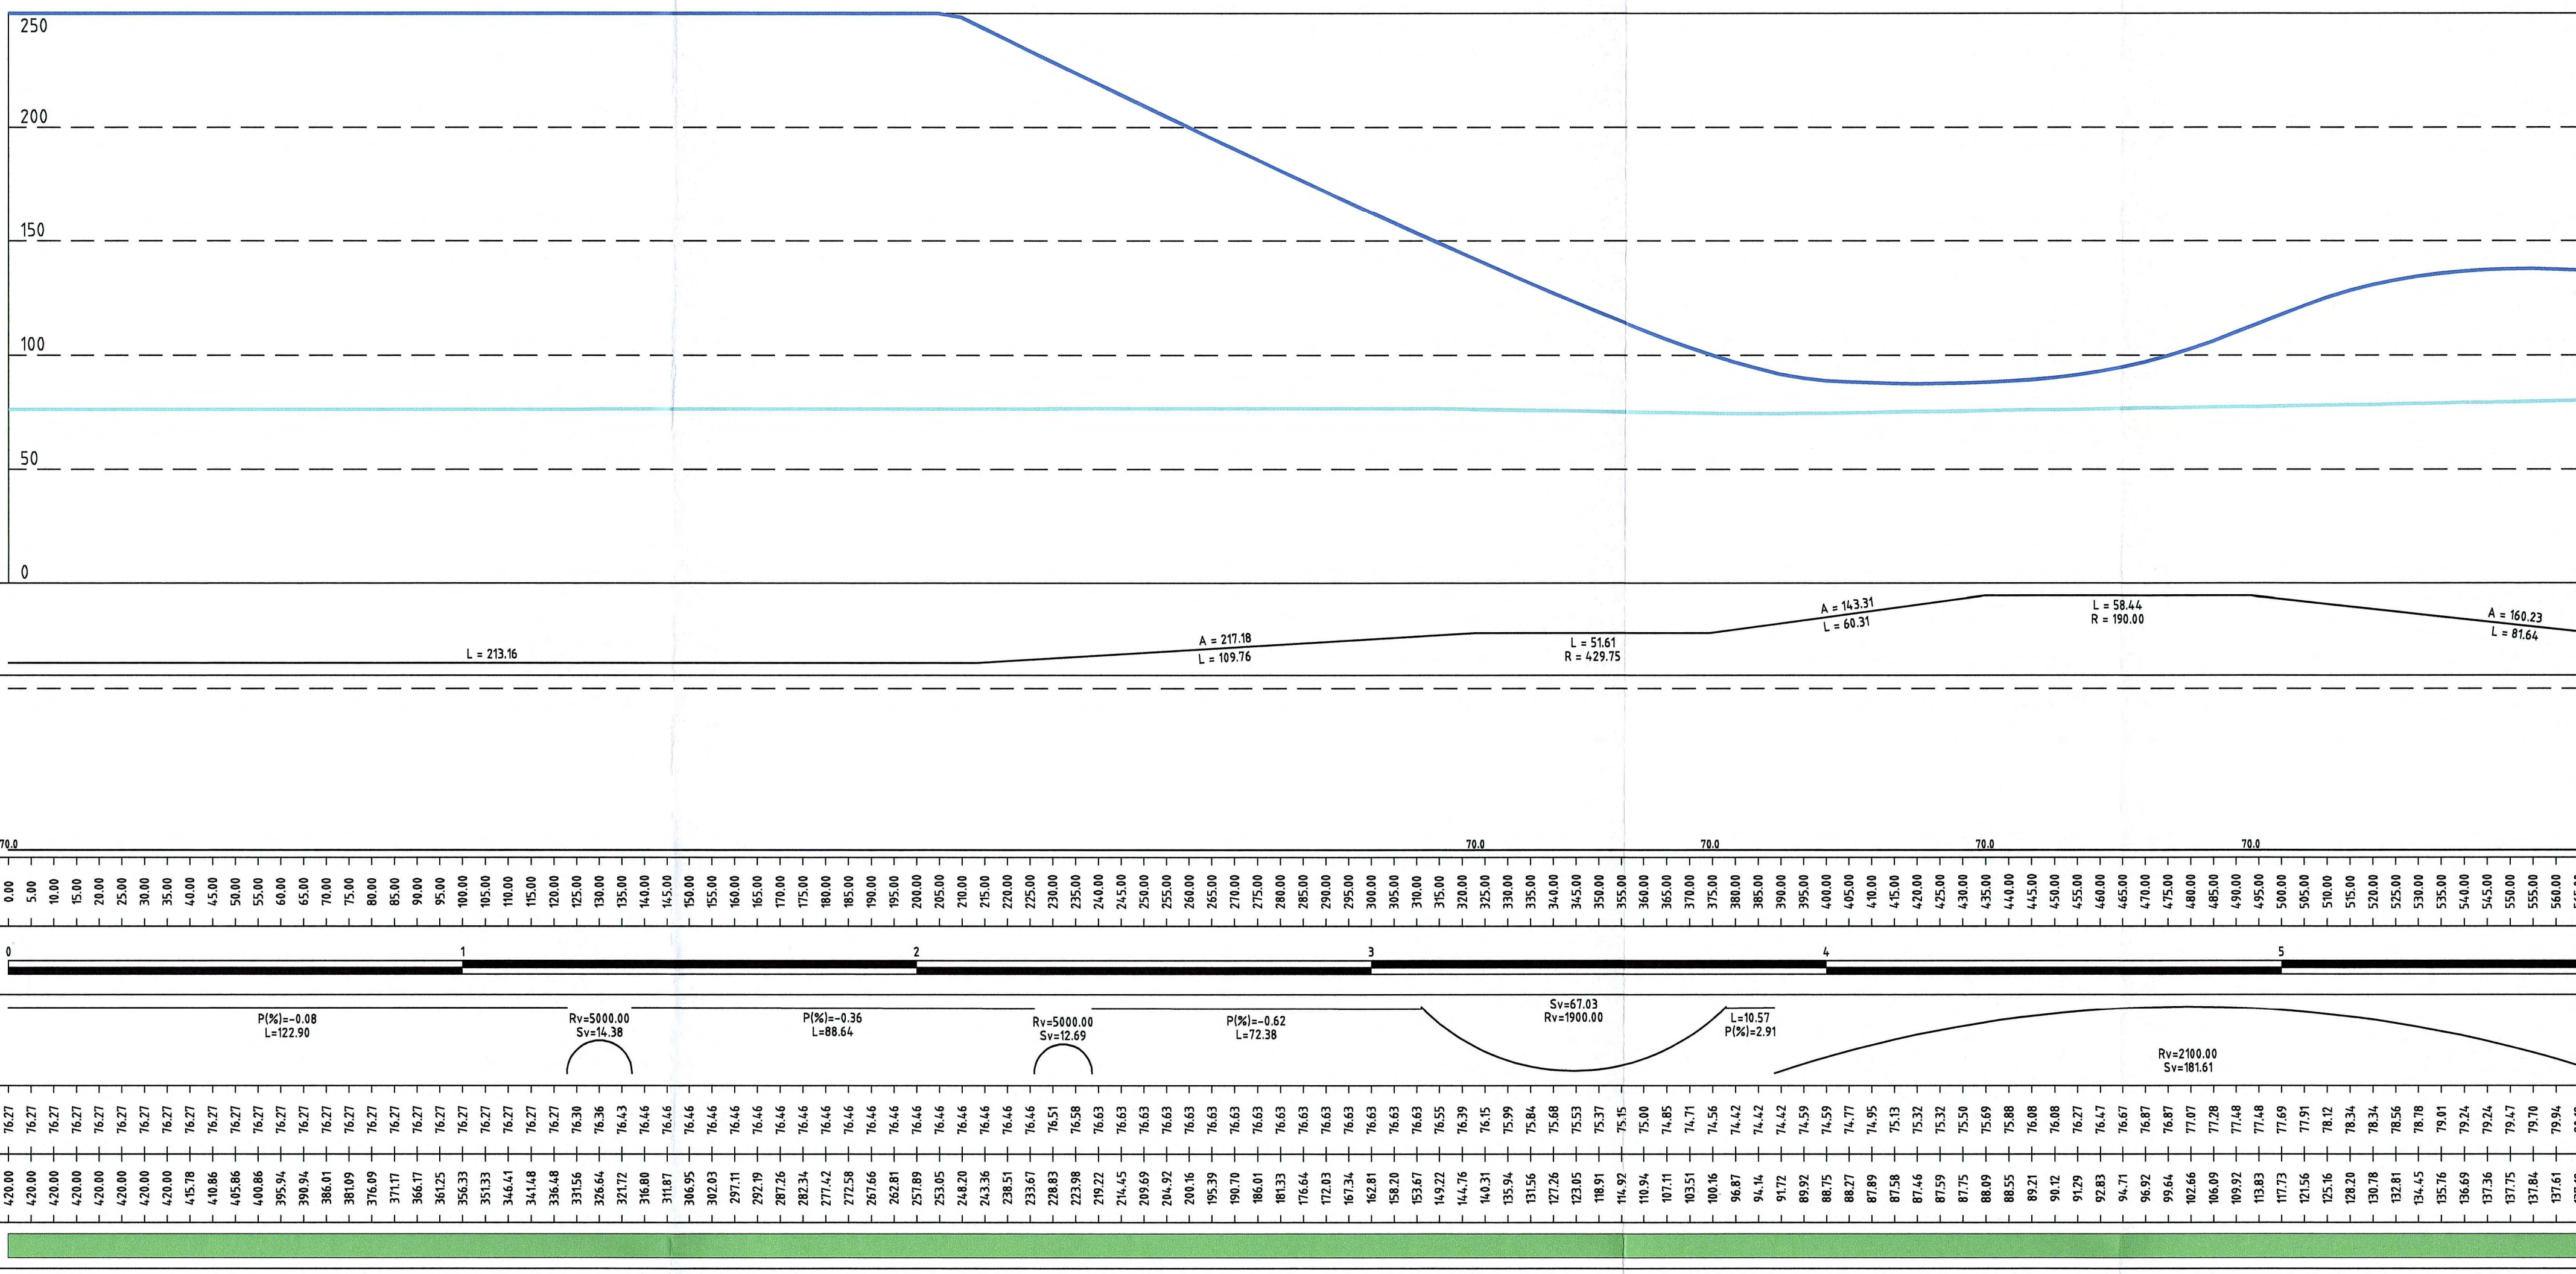

LEGENDA

Distanza di visuale libera
Dva

Visibilità per l'arresto
Da

DIAGRAMMA DI VISIBILITA'
INTERCONNESSIONE A1-A15
RAMO E

SCALA X 1:1000
SCALA Y 1:2000

AND.PLANIMETRICO

DIAGR.VELOCITA'

PROGRESSIVE


ETTOMETRICHE

AND.ALTIMETRICO

Da

Dva

Dva > Da

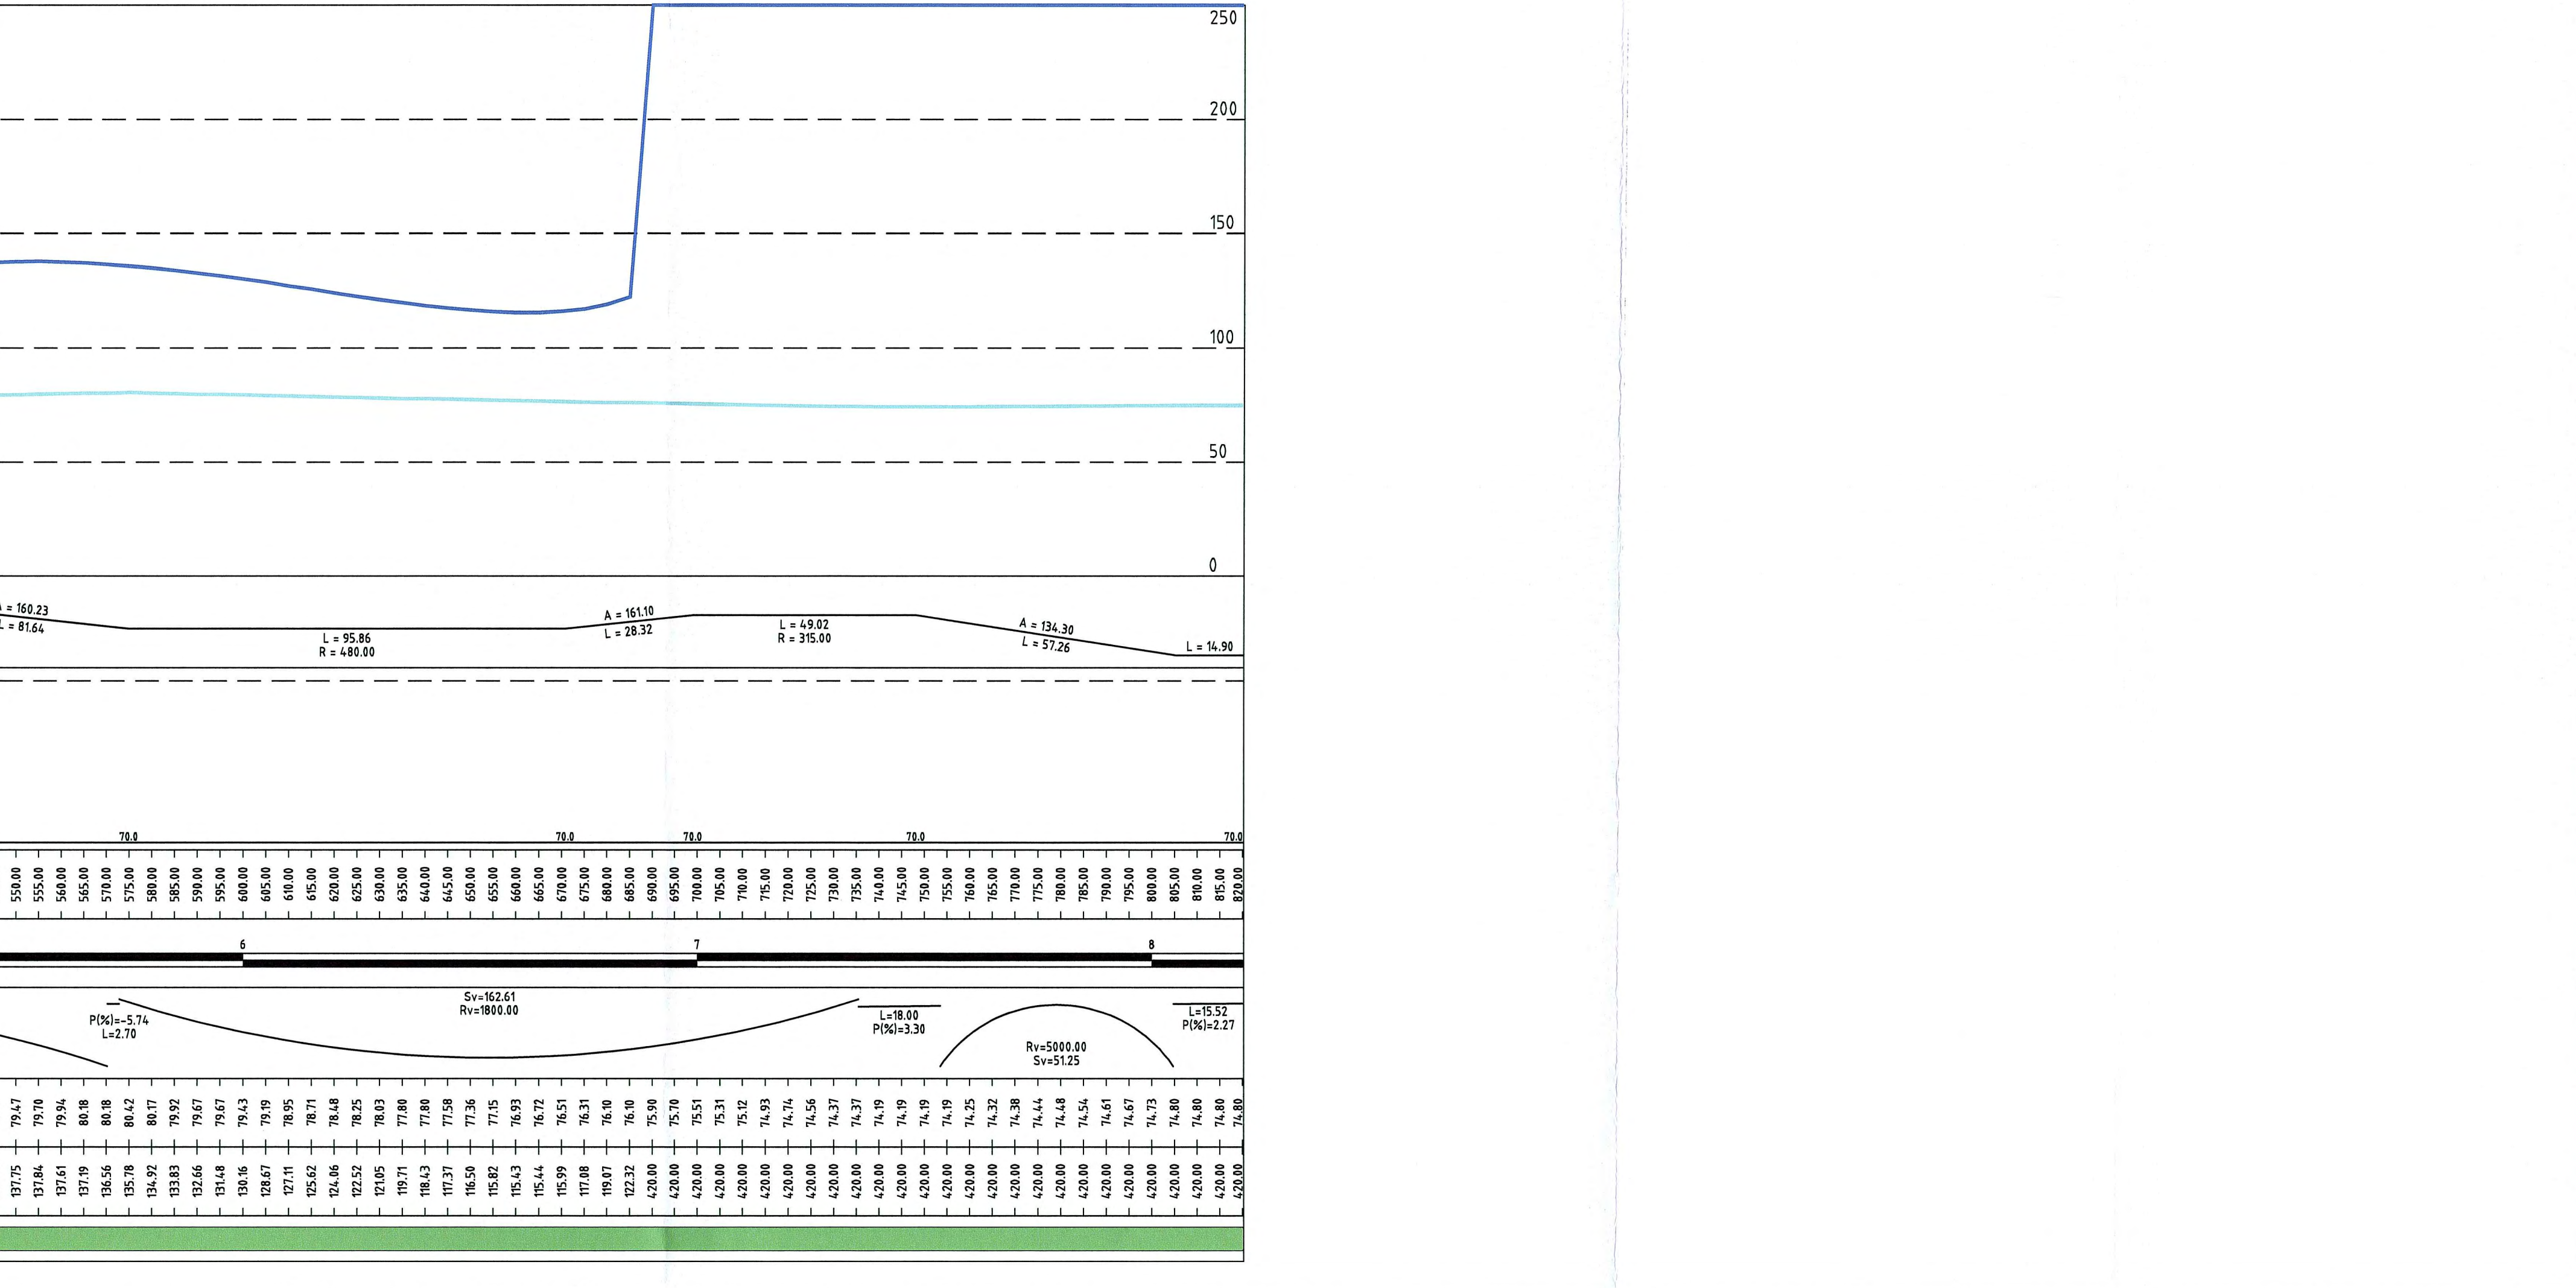

Committente: **AUTOCAMIONALE DELLA CISA S.P.A.**
Via Camboara 26/A - Frazione Ponte Tarò - 43015 NOCETO (PR)

Impresa Esecutrice: **PIZZAROTTI**
FONDATA NEL 1910

**AUTOSTRADA DELLA CISA A15
RACCORDO AUTOSTRADALE A15/A22
CORRIDOIO PLURIMODALE TIRRENO-BRENNERO
RACCORDO AUTOSTRADALE FRA L' AUTOSTRADA DELLA CISA-FONTEVIVO (PR)
E L' AUTOSTRADA DEL BRENNERO-NOGAROLE ROCCA (VR). I LOTTO.**
C.U.P. G61B04000060008 C.I.G. 307068161E

PROGETTO ESECUTIVO

AUTOCAMIONALE DELLA CISA S.p.A.
Il Direttore TI.BRE: Il Responsabile del Procedimento: Il Presidente:

IMPRESA PIZZAROTTI & C. S.p.A.
Il Direttore Tecnico: *Prof. Ing. Paolo Bondanelli*

Il Geologo: NA

PROGETTAZIONE DI:
PIZZAROTTI
FONDATA NEL 1910

Il Progettista:
Ing. Fabio Nigrelli
Ordine degli Ingegneri della Provincia di Palermo n. 3581

Coordinatore per la Sicurezza in fase di Progettazione:
Ing. Giovanni Maria Cepparotti
Ordine degli Ingegneri della Provincia di Viterbo n. 392

Consulenza specialistica a cura di:
NA

Progettista Responsabile: **ING. PIETRO MAZZOLI**
Impresa Pizzarotti & C. S.p.A.
Ing. Pietro Mazzoli
INGEGNERI ORDINE n.821

Titolo Elaborato: **Asse Principale Generale**
Diagrammi di visuale libera e velocità - Interconnessione Ramo E

Data Emissione Progetto: 18/03/2014
Scala: 1:1000/1:2000

Identif. Elaborato:

N.RO IDENTIFICATIVO	CODICE COMISSA	LOTTO	FASE	ENTE	AMBITO	DAT. OPERA	N.RO OPERA	PARTE OPERA	TIPO DOC.	N.RO PROJ. DOC.	REVISIONE
	RAAA	1	E	I	AP	XX	01	K	DV	041	A

Rev. 06.08.2014 RIEMMISSIONE PROGETTO ESECUTIVO F. LANDO F. NIGRELLI MAZZOLI
Data Redatto Controllato Approvato