




LEGENDA  
 Distanza di visuale libera  
 Dva  
 Visibilità per l'arresto  
 Da

DIAGRAMMA DI VISIBILITA'  
 INTERCONNESSIONE A1-A15  
 RAMO H  
 SCALA X 1:1000  
 SCALA Y 1:2000

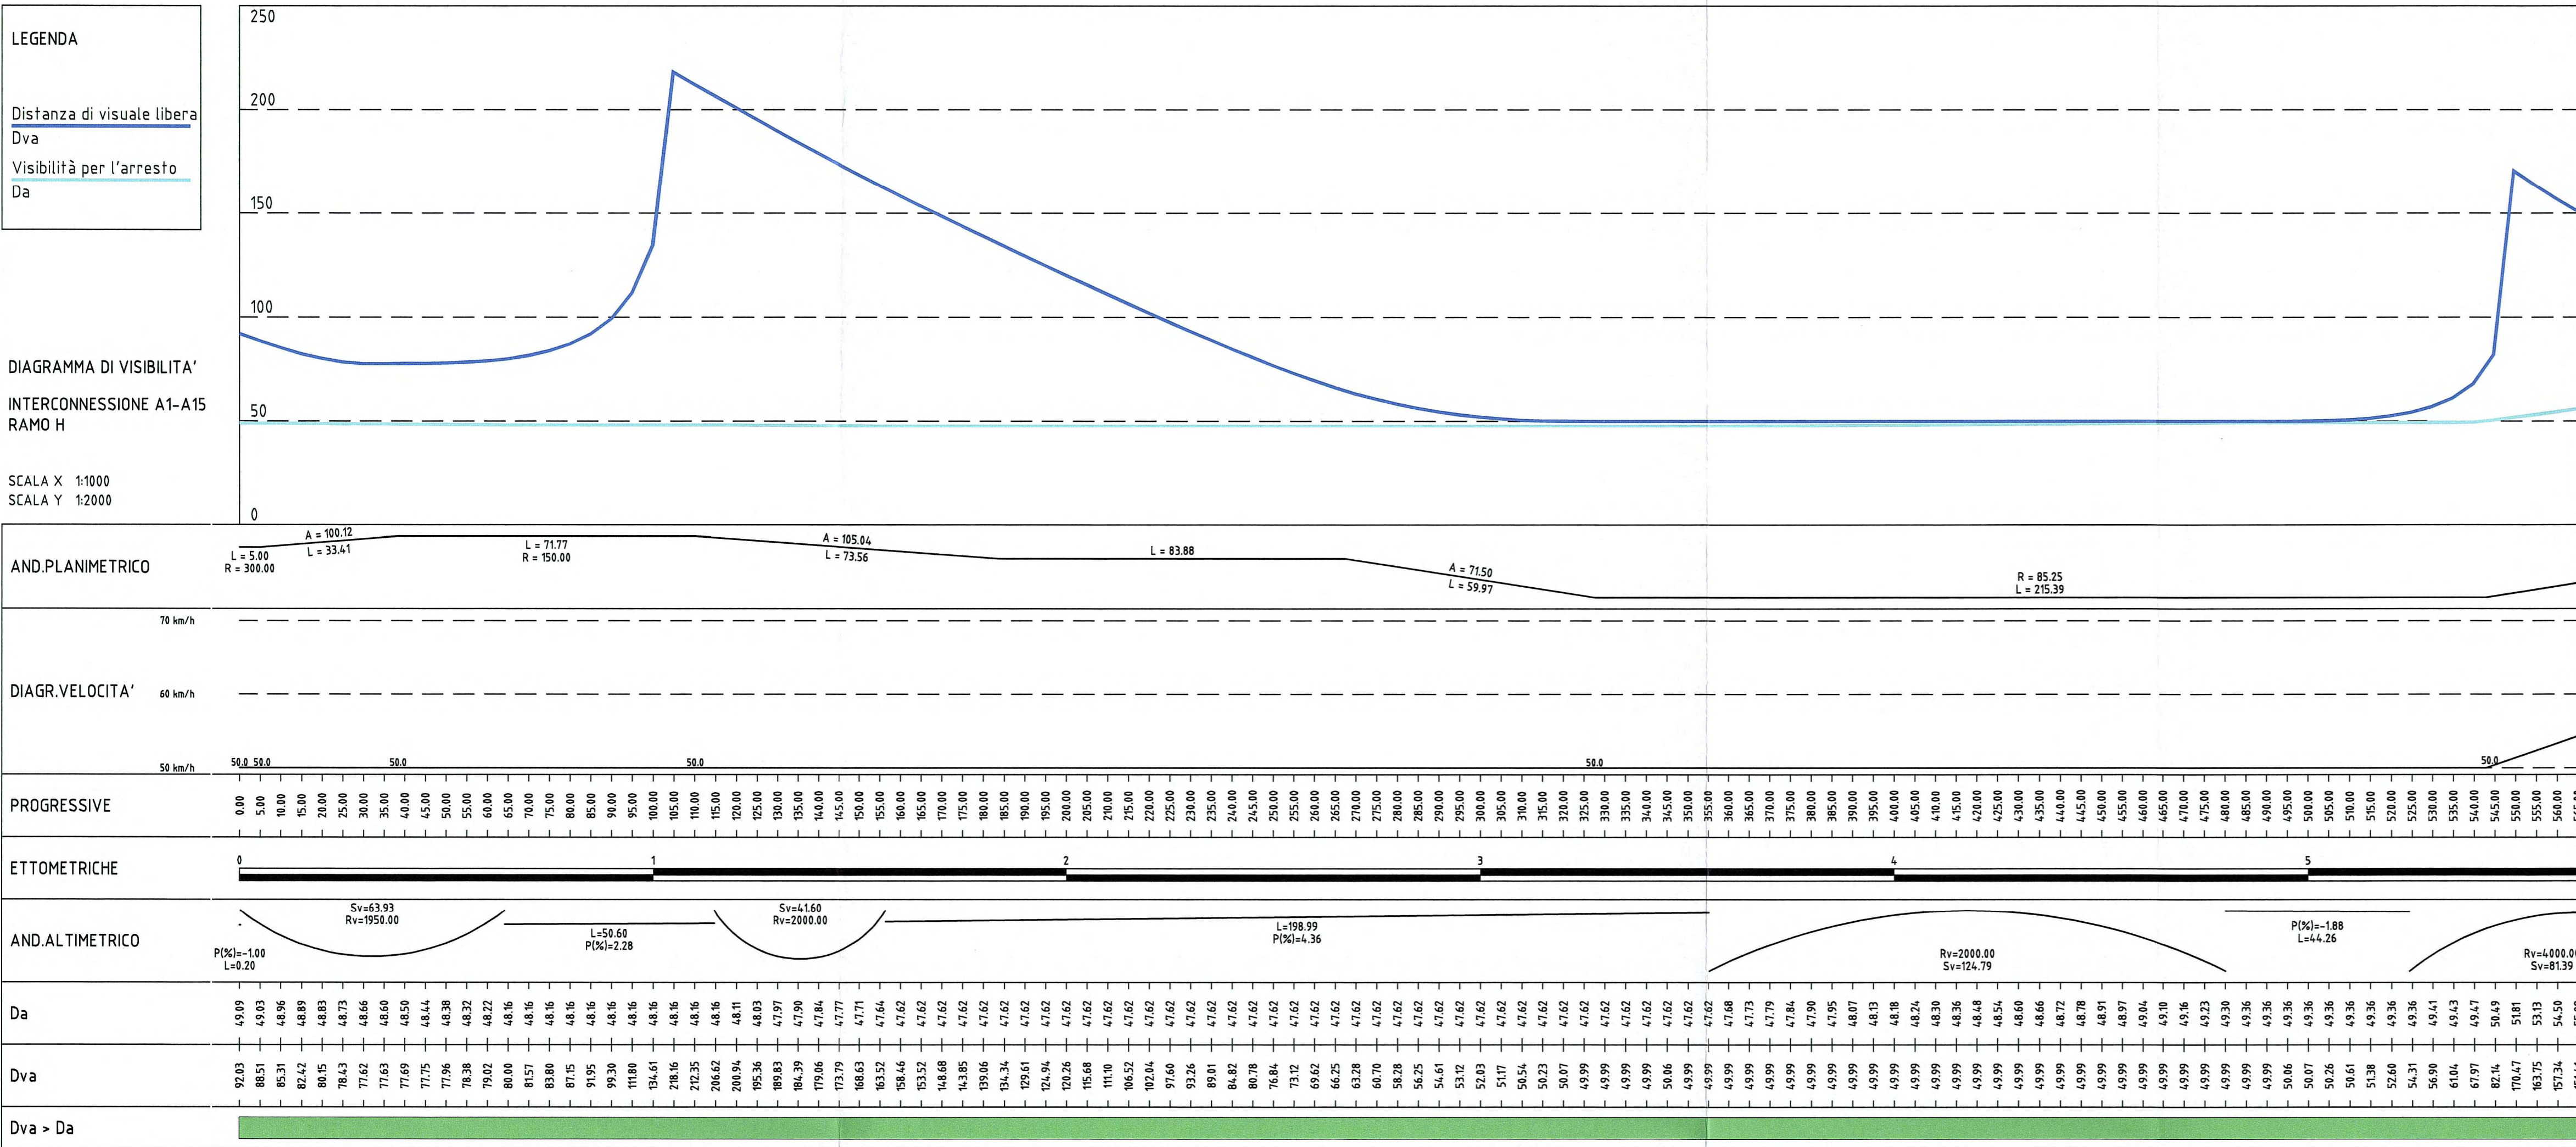

LEGENDA  
 Distanza di visuale libera  
 Dva  
 Visibilità per l'arresto  
 Da

DIAGRAMMA DI VISIBILITA'  
 INTERCONNESSIONE A1-A15  
 RAMO H  
 SCALA X 1:1000  
 SCALA Y 1:2000

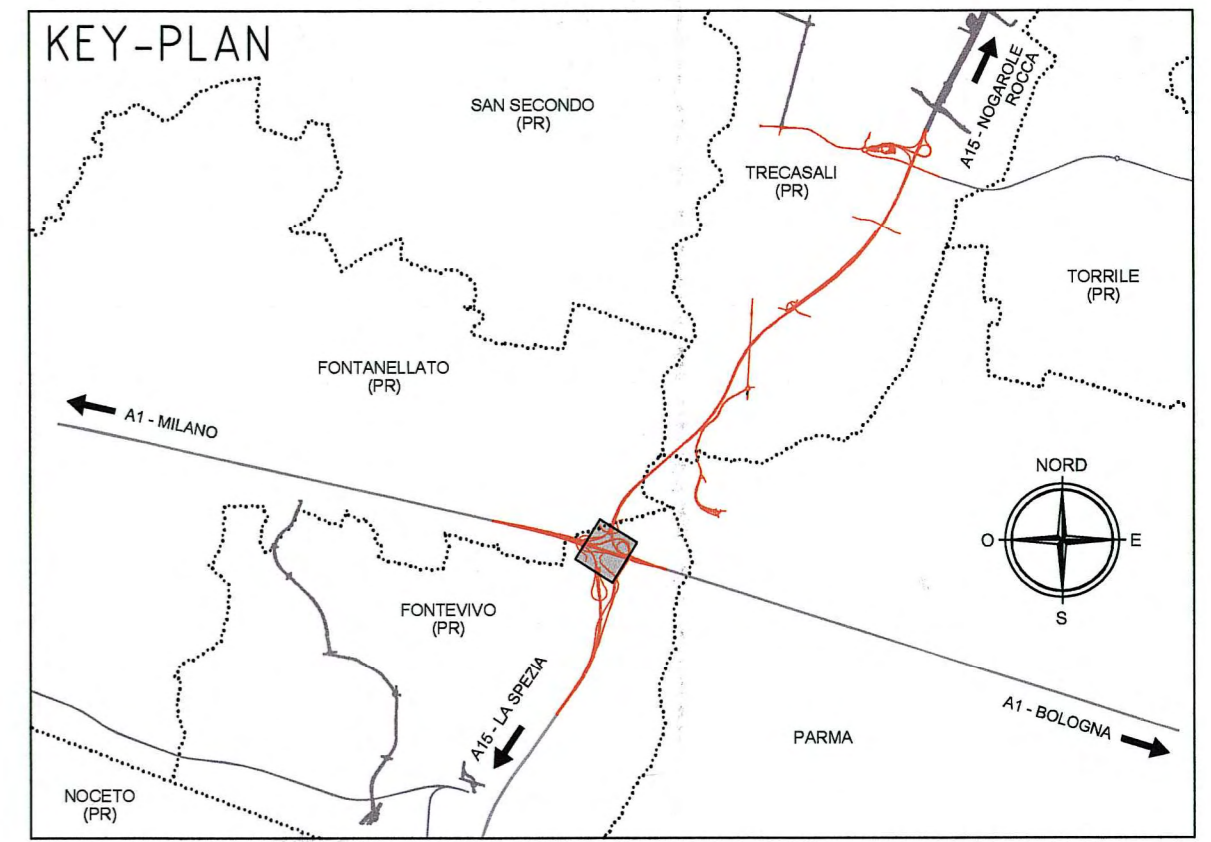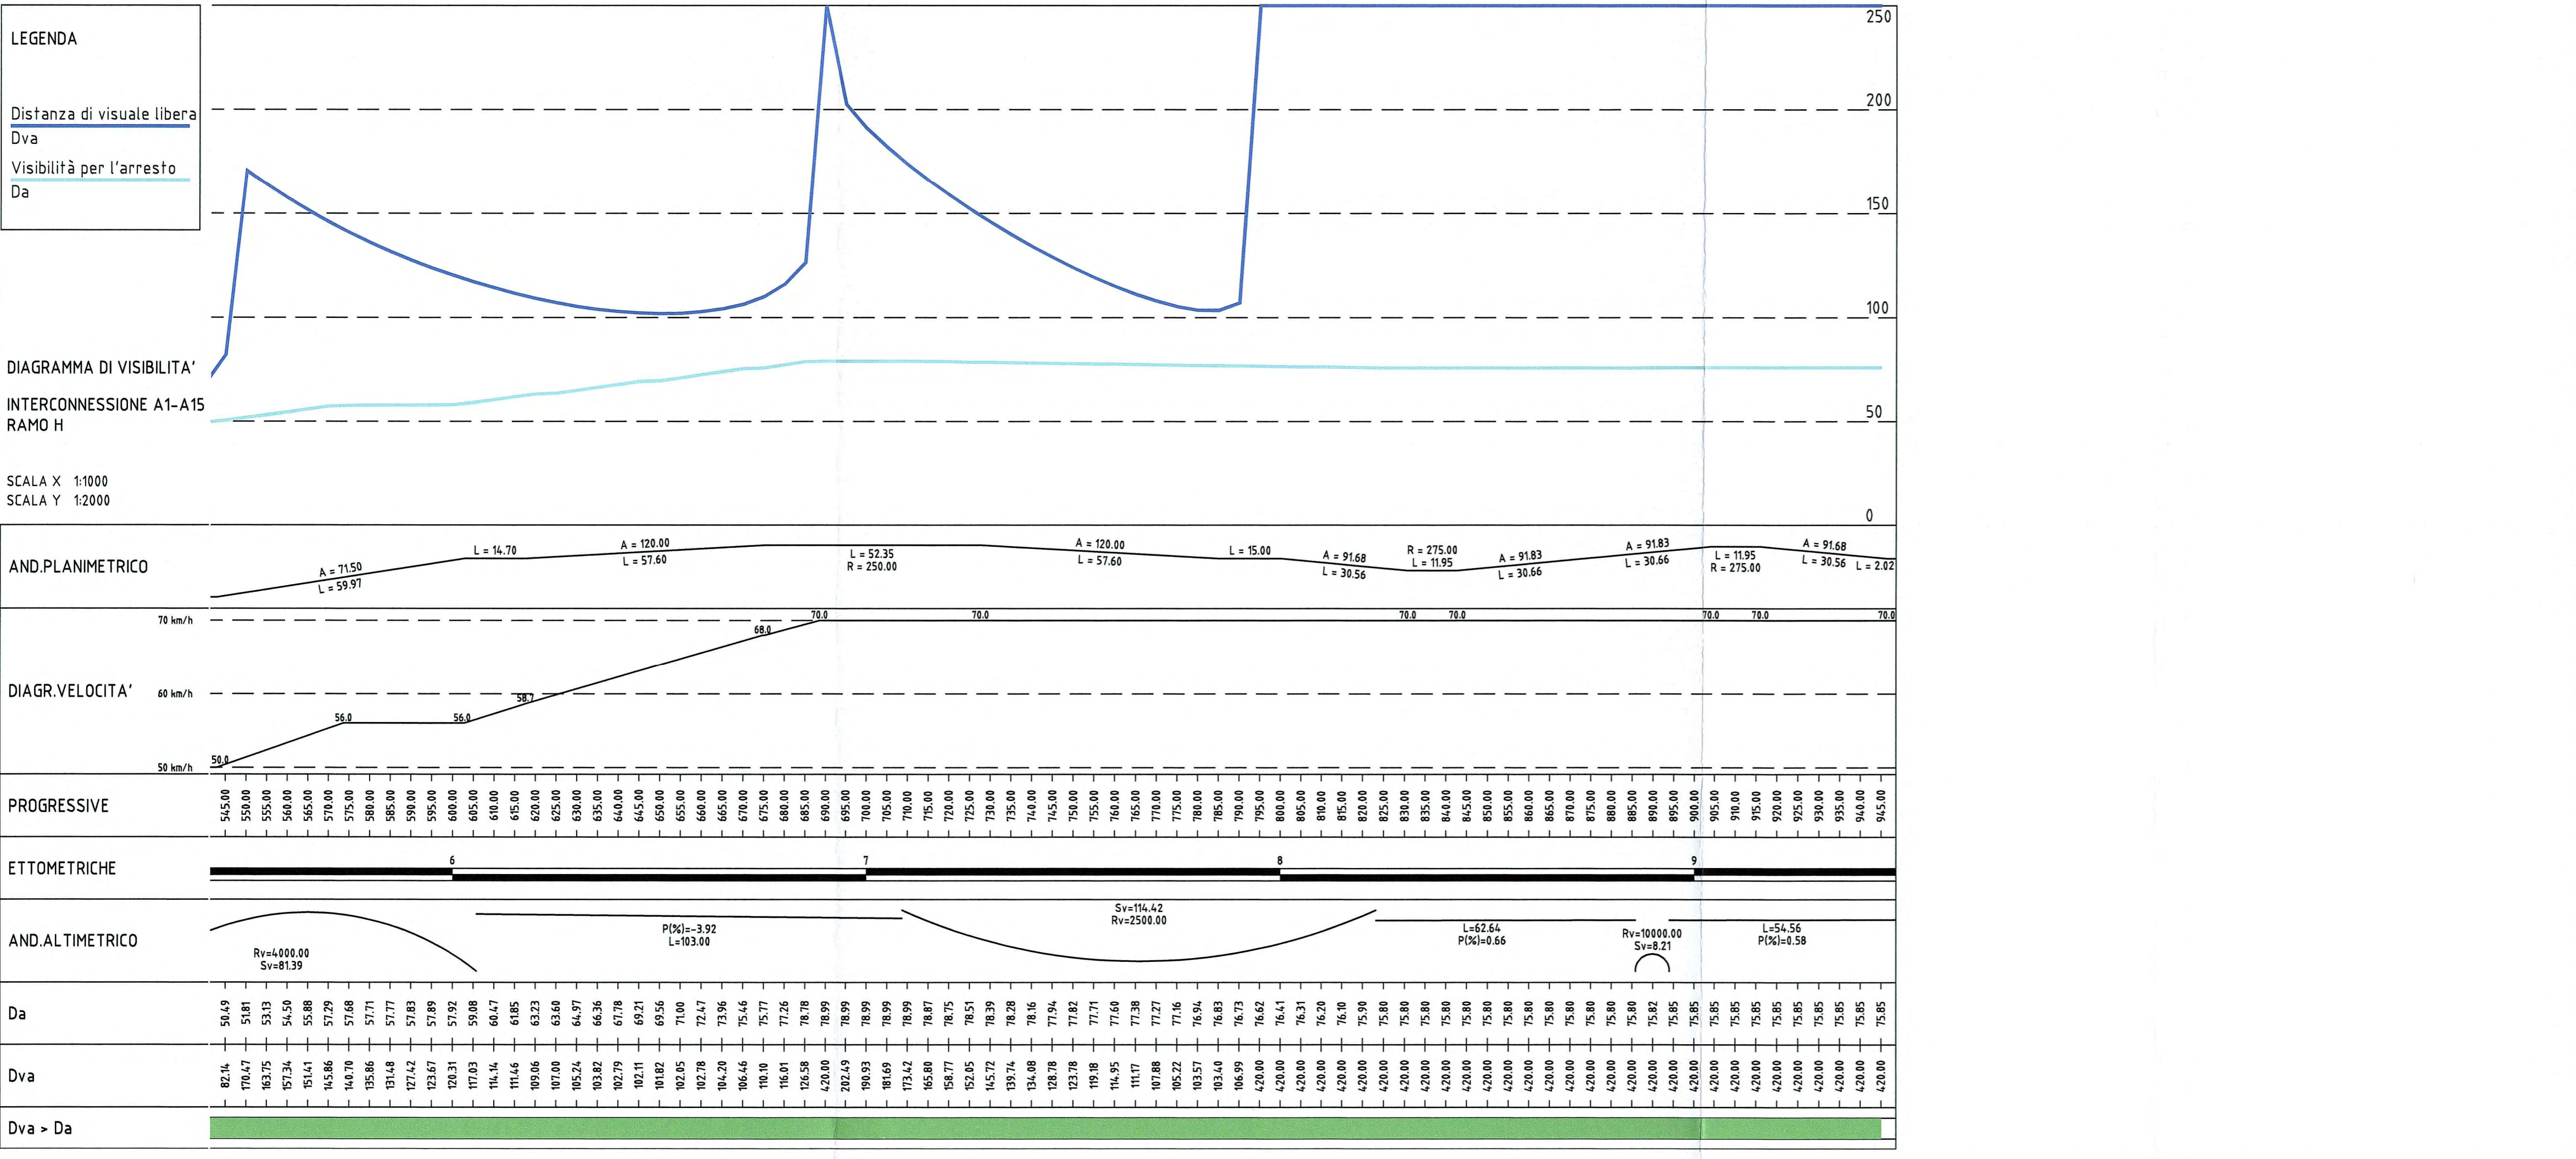

Committente: **AUTOCAMIONALE DELLA CISA S.p.A.**  
 Via Camboara 26/A - Frazione Ponte Taro - 43015 NOCETO (PR)

Impresa Esecutrice: **PIZZAROTTI**  
 FONDATA NEL 1910

**AUTOSTRADA DELLA CISA A15  
 RACCORDO AUTOSTRADALE A15/A22  
 CORRIDOIO PLURIMODALE TIRRENO-BRENNERO  
 RACCORDO AUTOSTRADALE FRA L'AUTOSTRADA DELLA CISA-FONTEVIVO (PR)  
 E L'AUTOSTRADA DEL BRENNERO-NOGAROLE ROCCA (VR). I LOTTO.**  
 C.U.P. G61B04000060008 C.I.G. 307068161E

**PROGETTO ESECUTIVO**

AUTOCAMIONALE DELLA CISA S.p.A. Il Direttore TIBRE: [Signature] Il Responsabile del Procedimento: [Signature] Il Presidente: [Signature]

IMPRESA PIZZAROTTI & C. S.p.A. Il Direttore Tecnico: [Signature] Il Geologo: NA

PROGETTAZIONE DI: **PIZZAROTTI** Il Progettista: Ing. Fabio Nigrelli  
 Ordine degli Ingegneri della Provincia di Piacenza n. 3581

A.T.I.: **idressse engineering** **ROCKSOIL** **VIA**  
 Ordine degli Ingegneri della Provincia di Viterbo n. 392

Consulenza specialistica a cure di: NA Progettista Responsabile Integrale: **Ing. PIETRO MAZZOLI**  
 Impresa Pizzarotti & C. S.p.A. **IMPRESA PIZZAROTTI**  
 Ingegneri della Provincia di Parma n. 821

Titolo Elaborato: **Asse Principale Generale Generale** Data Emisione Progetto: 18/03/2014  
 Diagrammi di visuale libera e velocità - Interconnessione Ramo H  
 Scala: 1:1000/1:2000

| NUM. IDENTIFICATIVO | CODICE COMMESSA | LOTTO | FASE | ENTE | AMBITO | CAT. OPERA | NUM. OPERA | PARTE OPERA | TIPO DOC. | NUM. PROGR. DOC. | REVISIONE |
|---------------------|-----------------|-------|------|------|--------|------------|------------|-------------|-----------|------------------|-----------|
|                     | RAAA            | 1     | E    | I    | AP     | XX         | 01         | K           | DV        | O45              | A         |

| A | Rev. | Data | DESCRIZIONE REVISIONE | F. LANDO | F. NIGRELLI | MAZZOLI   |
|---|------|------|-----------------------|----------|-------------|-----------|
|   |      |      |                       | Redatto  | Controllato | Approvato |