


Km. = Chilometrica principale
 100.00 = Eftometrica
 256.221m = Progressiva elementi planimetrici

DATI CLOTIDI		DATI VERTICI		DATI RACCORDI	
Parametro	A	Ve	Vi	C3	C4
Sviluppo	Sv(m)	Vertice esterno	Ve	Centro della curva	
Angolo di deviazione	Tau(d)	Vertice interno	Vi	Vertice esterno	
Sostantamento nell'istruarcchio	Dr(m)	Coordinate esterno-interno		Coordinate centro curva-vertice esterno	
Tangente lunga	Tl(m)	Coordinate		Coordinate	
Tangente corta	Tk(m)	Eln-Min)	Vertice esterno-interno	Eln-Min)	Coordinate centro curva-vertice esterno
Coordinate relative punto finale	Xfin-Yfin)	H(m)-I2(m)	Coordinate	R(m)	Raggio
Fattore di riduzione	ns	Tangenti		Alc)	Deviazione angolare
Raggio iniziale	Ri(m)	Coordinate		Tal)	Lunghezza
Raggio finale	Rf(m)	Coordinate		Sv(m)	Lunghezza
		Coordinate		Fri(m)	Deviazione angolare

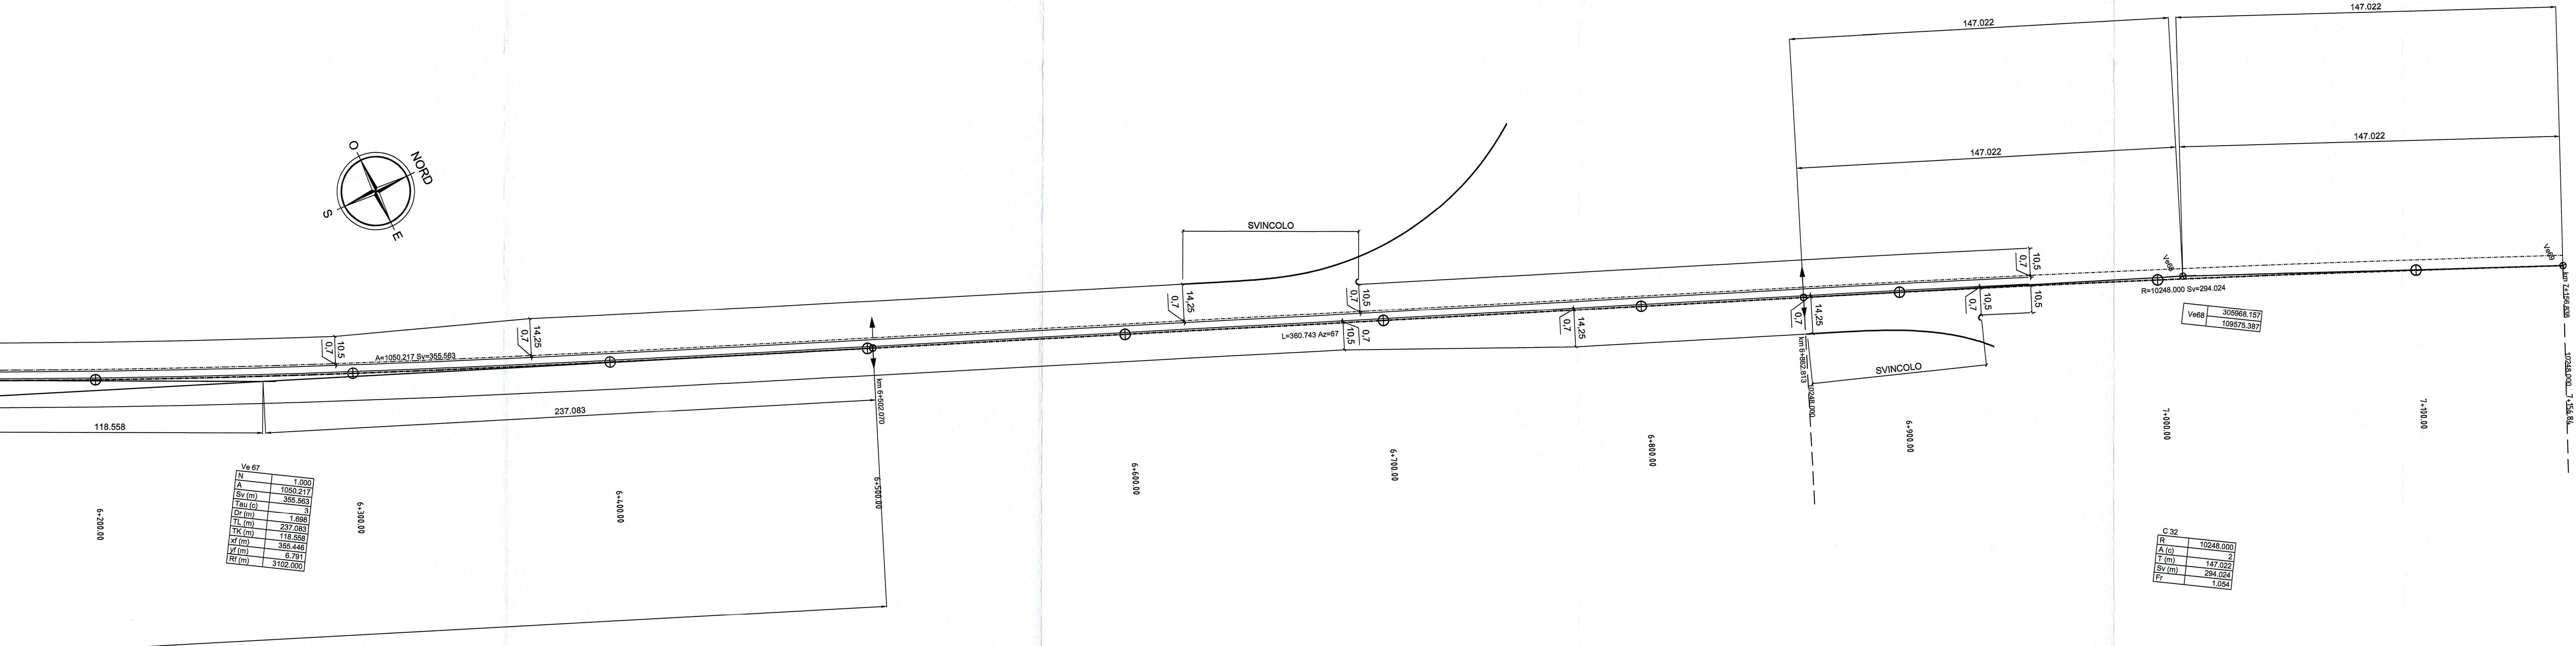

Parametro	Valore
N	1.029
A	1050.217
Sv	355.563
Tau	3
Dr	1.898
Tl	237.083
Tk	118.558
Xfin	358.448
Yfin	8.797
Rf	312.000

Parametro	Valore
R	10245.000
A (c)	147.022
Sv (m)	294.024
Rf	1.964

Autocamionale della CISA S.p.A.
 Via Combara 26/A - Frazione Ponte Taro - 43015 NOCETO (PR)

Autosstrada della CISA A15
 Raccordo Autosstradale A15/A22
 Corridoio plurimodale Tirreno-Brennero
 Raccordo Autosstradale fra l'Autosstrada della CISA-Fonzevivo (PR) e l'Autosstrada del Brennero-NOGAROLE ROCCA (VR) - 1 LOTTO.
 C.U.P. G61B0400060008 C.I.G. 307068161E

PROGETTO ESECUTIVO

IMPRESA PIZZAROTTI & C. S.p.A.
 Direzione Tecnica: *Doc. Ing. Luca Bondanelli*

Progettista: Ing. Fabio Nigrelli
 Ordine degli Ingegneri della Provincia di Parma n. 3581

Coordinatore per la Sicurezza in fase di Progettazione: Ing. Giovanni Maria Cepparotti
 Ordine degli Ingegneri della Provincia di Viterbo n. 392

Consulenza specialistica a cura di: **Ing. PIETRO MAZZOLI**
 Impresa Pizzarotti & C. S.p.A. - Impresa Pizzarotti
 Ing. Pietro Mazzoli - Ingegneri Parma n. 821
 Ordine degli Ingegneri della Provincia di Parma n. 821

Titolo Elaborato: **Asse Principale Generale**
 Planimetria di tracciamento - Carreggiata NORD - Tav. 10/10
 Data Emissione Progetto: 18/03/2014
 Scala: 1:1.000

NUM. IDENTIFICATIVO	CODICE COMESEA	LOTTO	FASE	ENTE	AMBITO	COL. OPERA	NUM. OPERA	PARTE OPERA	TIPO DOC.	NUM. PROGR. DOC.	REVISIONE
	RAAA	1	E	1	AP	XX	01	K	PL	010	A

Rev.	Data	REMISSIONE PROGETTO ESECUTIVO	DESCRIZIONE REVISIONE	A. ZANELLATO	F. ADRELLI	MAZZOLI
1	18/03/2014	REMISSIONE PROGETTO ESECUTIVO		Redatto	Controllato	Approvato