


Km. = Chilometrica principale
 ● 100.00 = Etfometrica
 ● 256.22m = Progressiva elementi planimetrici

DATI CLOTODI		DATI VERTICI		DATI RACCORDI	
A	Parametro A	Ve	Vertice esterno	C3	Centro della curva
Sv(m)	Sviluppo	Vi	Vertice interno	Ve	Vertice esterno
Tau(d)	Angolo di deviazione	Eln-Mln	Coordinate vertice esterno-interno	Eln-Mln	Coordinate centro curva-vertex esterno
Dr(m)	Spostamento rettilineo/cerchio	Eln-Mln	Coordinate vertice esterno-interno	Eln-Mln	Coordinate centro curva-vertex interno
TL(m)	Tangente lunga	Hln-H2ln	Lunghezza Tangenti	Rln	Raggio
TK(m)	Tangente corta	Alcl	Deviazione angolare	Alcl	Deviazione angolare
Xfin-Yfin	Coordinate relative punto finale	Tln	Lunghezza tangenti	Svln	Sviluppo
nn	Fattore di riduzione	Frln	Freccia		
Rln	Raggio iniziale				
Rfn	Raggio finale				

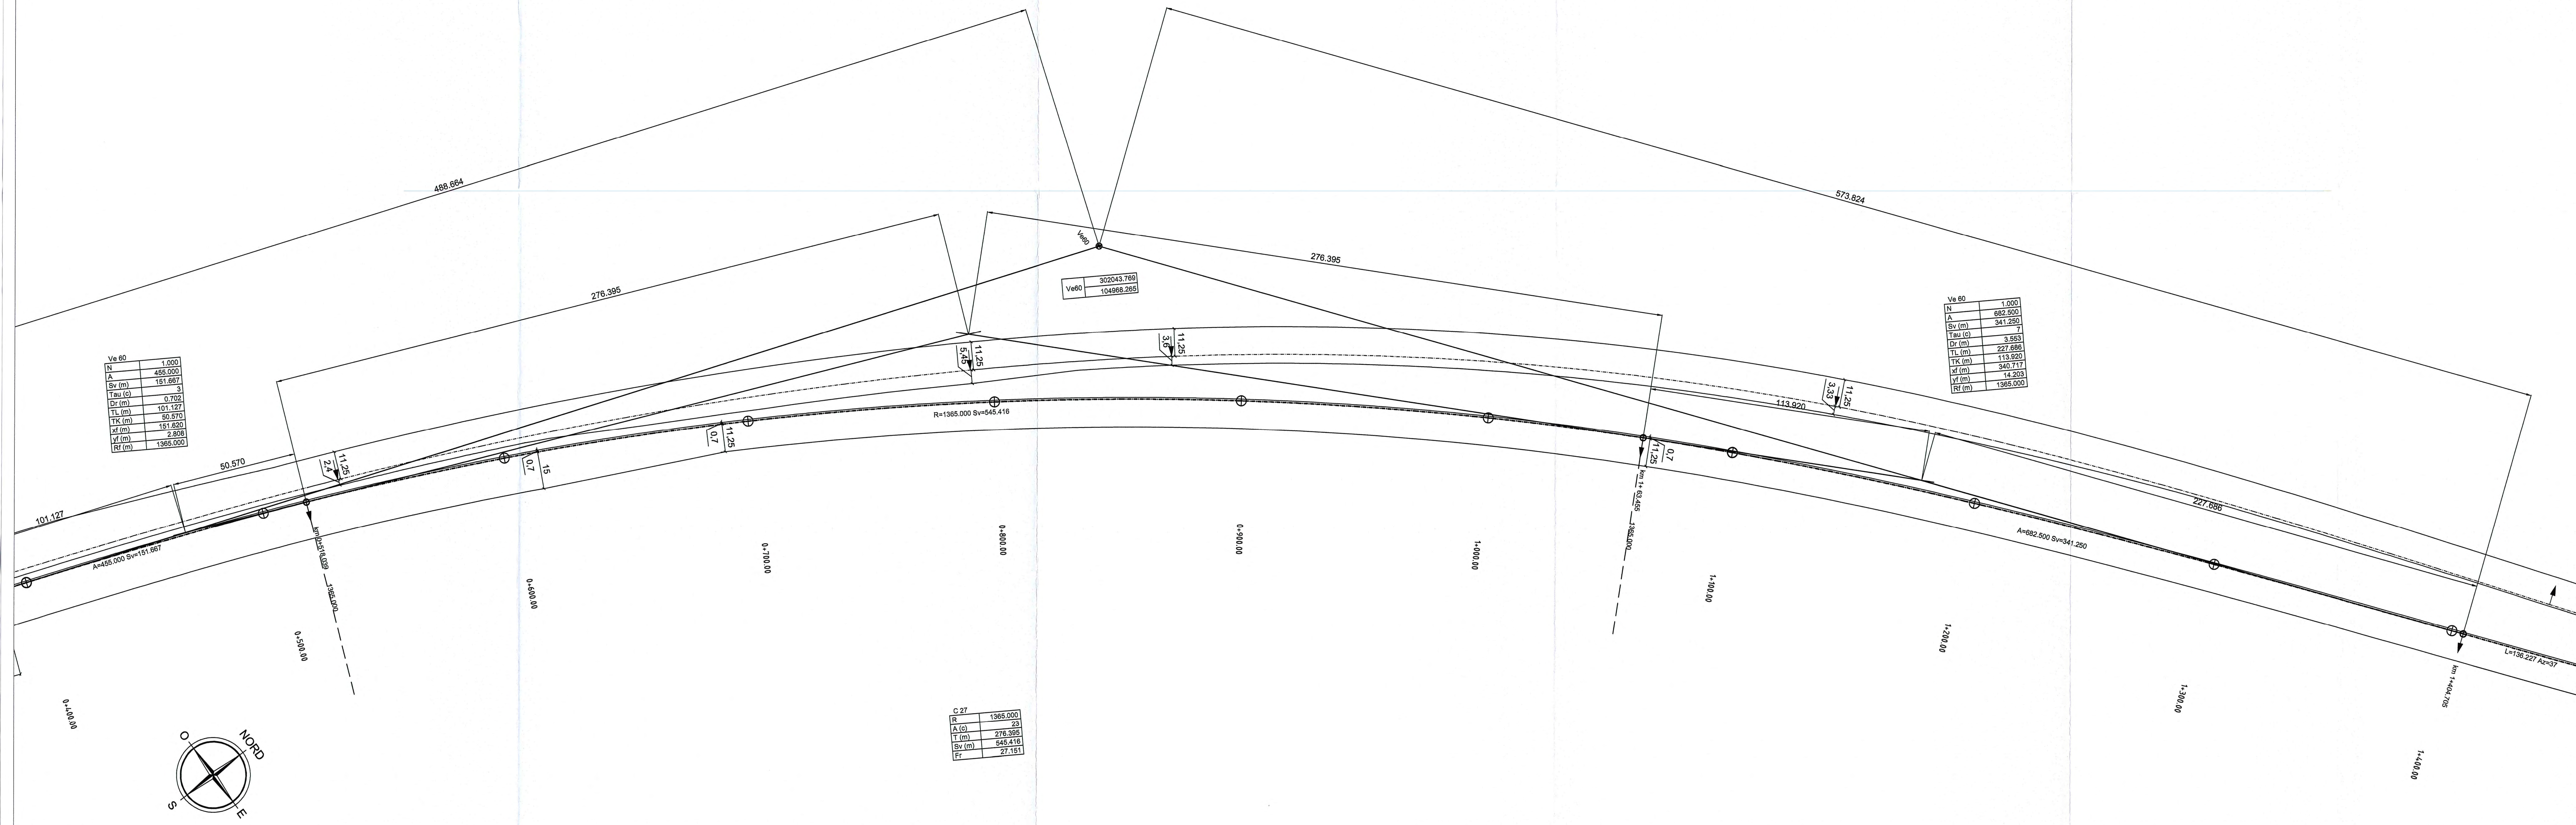

Comitatente: **AUTOCAMIONALE DELLA CISA S.p.A.**
 Via Camboara 26/A - Frazione Ponte Taro - 43015 NOCETO (PR)

Impresa Esecutrice: **PIZZAROTTI** FONDATA NEL 1910

AUTOSTRADA DELLA CISA A15 RACCORDO AUTOSTRADALE A15/A22 CORRIDOIO PLURIMODALE TIRRENO-BRENNERO RACCORDO AUTOSTRADALE FRA L'AUTOSTRADA DELLA CISA-FONTEVIVO (PR) E L'AUTOSTRADA DEL BRENNERO-NOGAROLE ROCCA (VR) 1 LOTTO.
 C.U.P. G61B0400060008 C.I.G. 307068161E

PROGETTO ESECUTIVO

Il Direttore Tecnico: **Ing. Luca Bonamelli** Il Geologo: **Ing. Fabio Nigrelli** Il Progettista: **Ing. Giovanni Maria Cepparotti**

Il Direttore: **Ing. Pietro Mazzoli** Il Responsabile del Procedimento: **Ing. Pietro Mazzoli** Il Progettista: **Ing. Pietro Mazzoli**

IMPRESA PIZZAROTTI & C. S.p.A. **PIZZAROTTI** **idroress** **rocksoil** **VIA**

Coordinatore per la Sicurezza in fase di Progettazione: **Ing. Pietro Mazzoli**

Consulenze specialistiche a cura di: **Ing. Pietro Mazzoli**

Titolo Elaborato: **Asse Principale Generale Planimetria di tracciamento - Carreggiata NORD - Tav. 4/10** Data Emissione Progetto: **18/03/2014**

NUM. IDENTIFICATIVO	CODICE COMESITA	LOTTO	FASE	ENTE	AMBITO	COL. OPERA	NUM. OPERA	PAESE OPERA	TIPO DOC.	NUM. PROG. DOC.	REVISIONE
	RAAA	1	E	I	AP	XX	01	K	PL	004	A

Rev. 18/03/2014 RIMMISSIONE PROGETTO ESECUTIVO A ZANELLATO F NIGRELLI MAZZOLI
 Data Redatto Controllato Approvato