
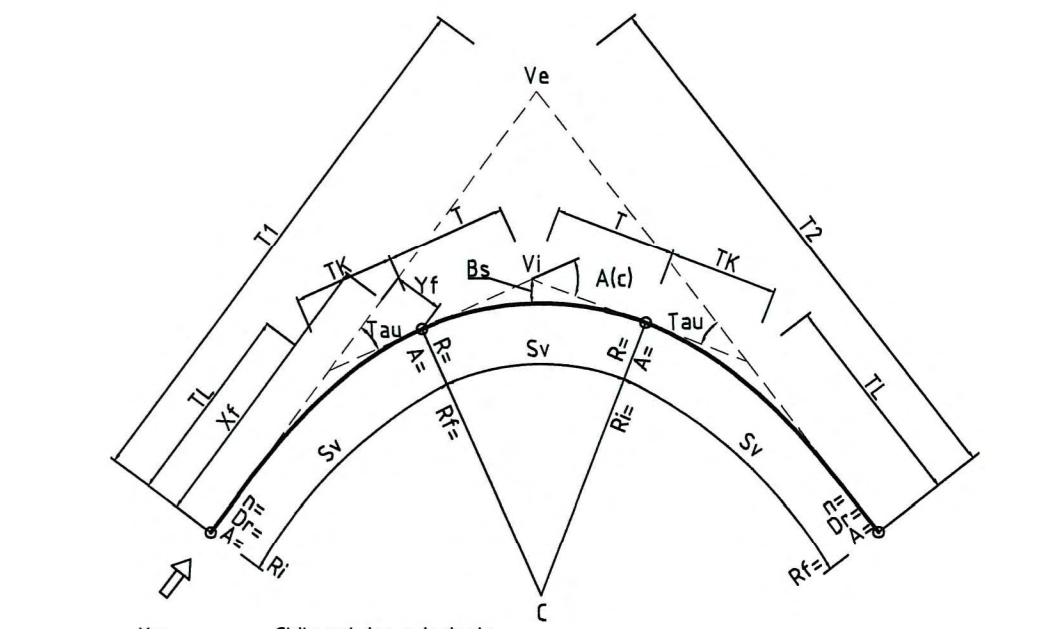


Ve (m)	1000
N	1090.220
S	386.565
Bv (m)	1.898
Tan (m)	231.964
Cl (m)	18.559
El (m)	366.463
Lf (m)	8.191
Rf (m)	2102.000

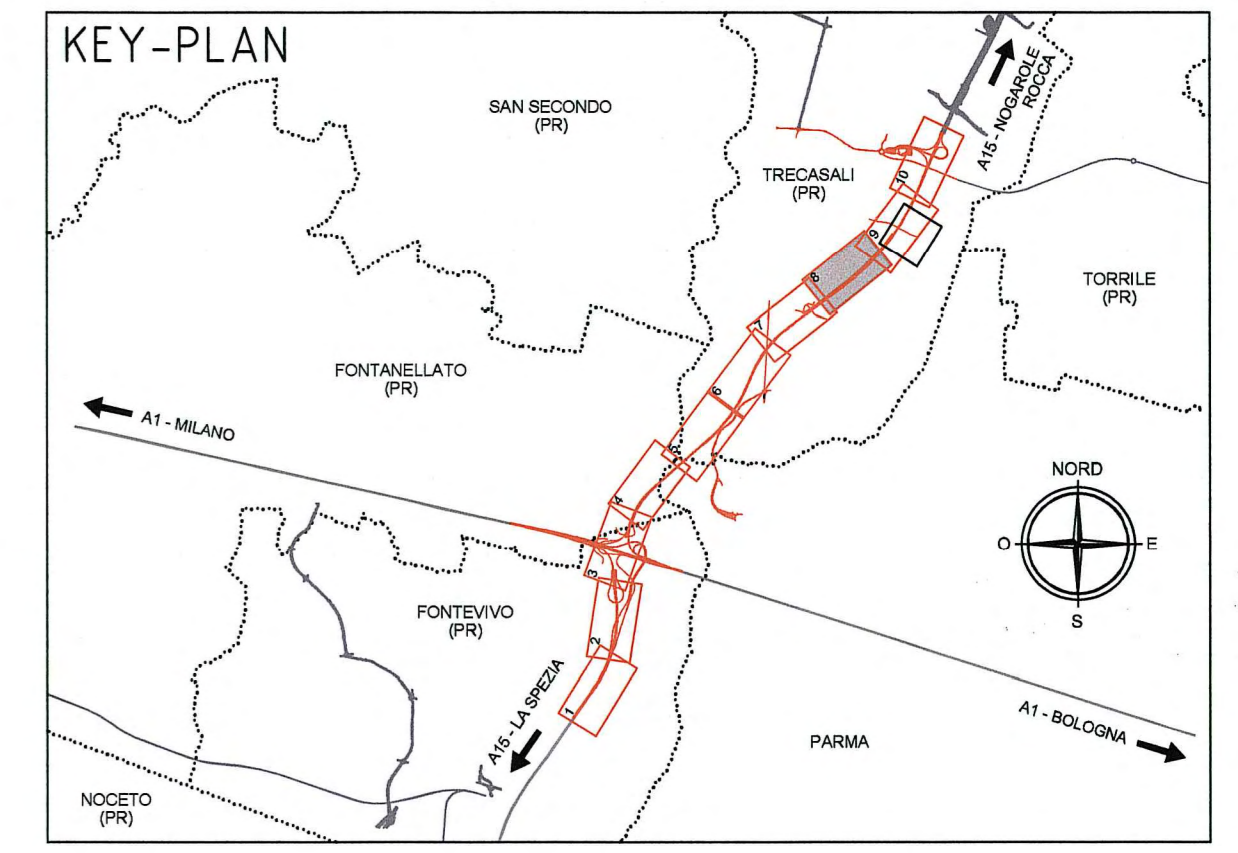

Km = Chilotrica principale
 ● 103.00 = Etilometria
 ○ 256.225m = Progressiva elementi planimetrici

DATI CLOTODI		DATI VERTICI		DATI RACCORDI	
A	Parametro A	Ve	Vertice esterno	C3	Centro della curva
Sv(m)	Sviluppo	Vi	Vertice interno	Ve	Vertice esterno
Tau(d)	Angolo di deviazione	El(m)-N(m)	Coordinate esterno-interno	El(m)-N(m)	Coordinate centro curva-vertice esterno
Dr(m)	Scostamento rettilineo/cerchio	l1(m)-l2(m)	Lunghezza Tangenti	R(m)	Raggio
TL(m)	Tangente lunga	l(m)	Lunghezza Tangenti	Alc)	Deviatazione angolare
TK(m)	Tangente corta	l1(m)-l2(m)	Lunghezza Tangenti	T(m)	Lunghezza Tangenti
X(m)-Y(m)	Coordinate relative punto finale	Fr(m)	Freccia	Sv(m)	Sviluppo
ns	Fattore di				
R(m)	Raggio				
Rf(m)	Raggio finale				

↑Pendenza Trasversale

Comittente: **AUTOCAMIONALE DELLA CISA S.p.A.**
 Via Camboara 26/A - Frazione Ponte Taro - 43015 NOCETO (PR)

Impresa Esecutiva: **PIZZAROTTI**
 FONDATA NEL 1910

AUTOSTRADA DELLA CISA A15
RACCORDO AUTOSTRADALE A15/A22
CORRIDOIO PLURIMODALE TIRRENO-BRENNERO
RACCORDO AUTOSTRADALE FRA L' AUTOSTRADA DELLA CISA-FONTEVIVO (PR)
E L' AUTOSTRADA DEL BRENNERO-NOGAROLE ROCCA (VR). I LOTTO.
 C.U.P. G61B04000060008 C.I.G. 307068161E

PROGETTO ESECUTIVO

AUTOCAMIONALE DELLA CISA S.p.A. Il Direttore TIRE: _____ Il Responsabile del Procedimento: _____ Il Progettista: _____

IMPRESA PIZZAROTTI & C. S.p.A. Il Direttore Tecnico: **IMPRESA PIZZAROTTI & C. S.p.A.**
 Il Nuovo Coda di Progetto **Luca Randanelli**

PROGETTAZIONE DI: **PIZZAROTTI** FONDATA NEL 1910

A.T.I.: **idrosse** **ROX SOL** **VIA**

Consulenza specialistica a cura di: **ING. PIETRO MAZZOLI**
 Impresa Pizzarotti & C. S.p.A. **PIZZAROTTI**
 Ing. Pietro Mazzoli **INGEGNERI PARMA N. 431**

Titolo Elaborato: **Asse Principale Generale**
 Planimetria di tracciamento - Carreggiata NORD - Tav. 8/10

Data Emissione Progetto: **18/03/2014**
 Scala: **1:1.000**

NO	IDENTIFICATIVO	CODICE COMMESA	LOTTO	FASE	ENTE	AMBITO	COL. OPERA	MANO OPERA	PARTI OPERA	SPQ. DOC.	MANO PROD. DOC.	REVISIONE
		RAAA	1	E	I	AP	XX	01	K	PL	O08	A