
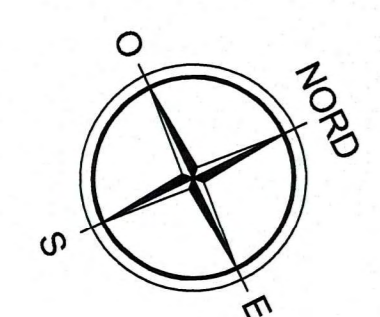


Km. = Chilometrica principale  
 100.00 = Eftometrica  
 256.22m = Progressiva elementi planimetrici

DATI CLOTIDI		DATI VERTICI		DATI RACCORDI	
A	Parametro A	Ve	Vertice esterno	C3	Centro della curva
Sv(m)	Sviluppo	Vi	Vertice interno	Ve	Vertice esterno
Tau(°)	Angolo di deviazione		Coordinate Vertice esterno-interno	E(m)-M(m)	Coordinate centro curva-vertice esterno
Dr(m)	Spostamento rettilineo/circolo	E(m)-M(m)	Coordinate Vertice esterno-interno	E(m)-M(m)	Coordinate centro curva-vertice esterno
Tl(m)	Tangente lunga	T(m)-T(m)	Coordinate Vertice esterno-interno	R(m)	Raggio angolare
Tk(m)	Tangente corta	T(m)-T(m)	Coordinate Vertice esterno-interno	Alc	Deviatazione tangenti
X(fin)-Y(fin)	Coordinate relative punto finale			T(m)	Lunghezza sviluppo
n	Fattore di riduzione			Sv(m)	Deviatazione tangenti
R(m)	Raggio finale			F(m)	Freccia

Pendenza Trasversale

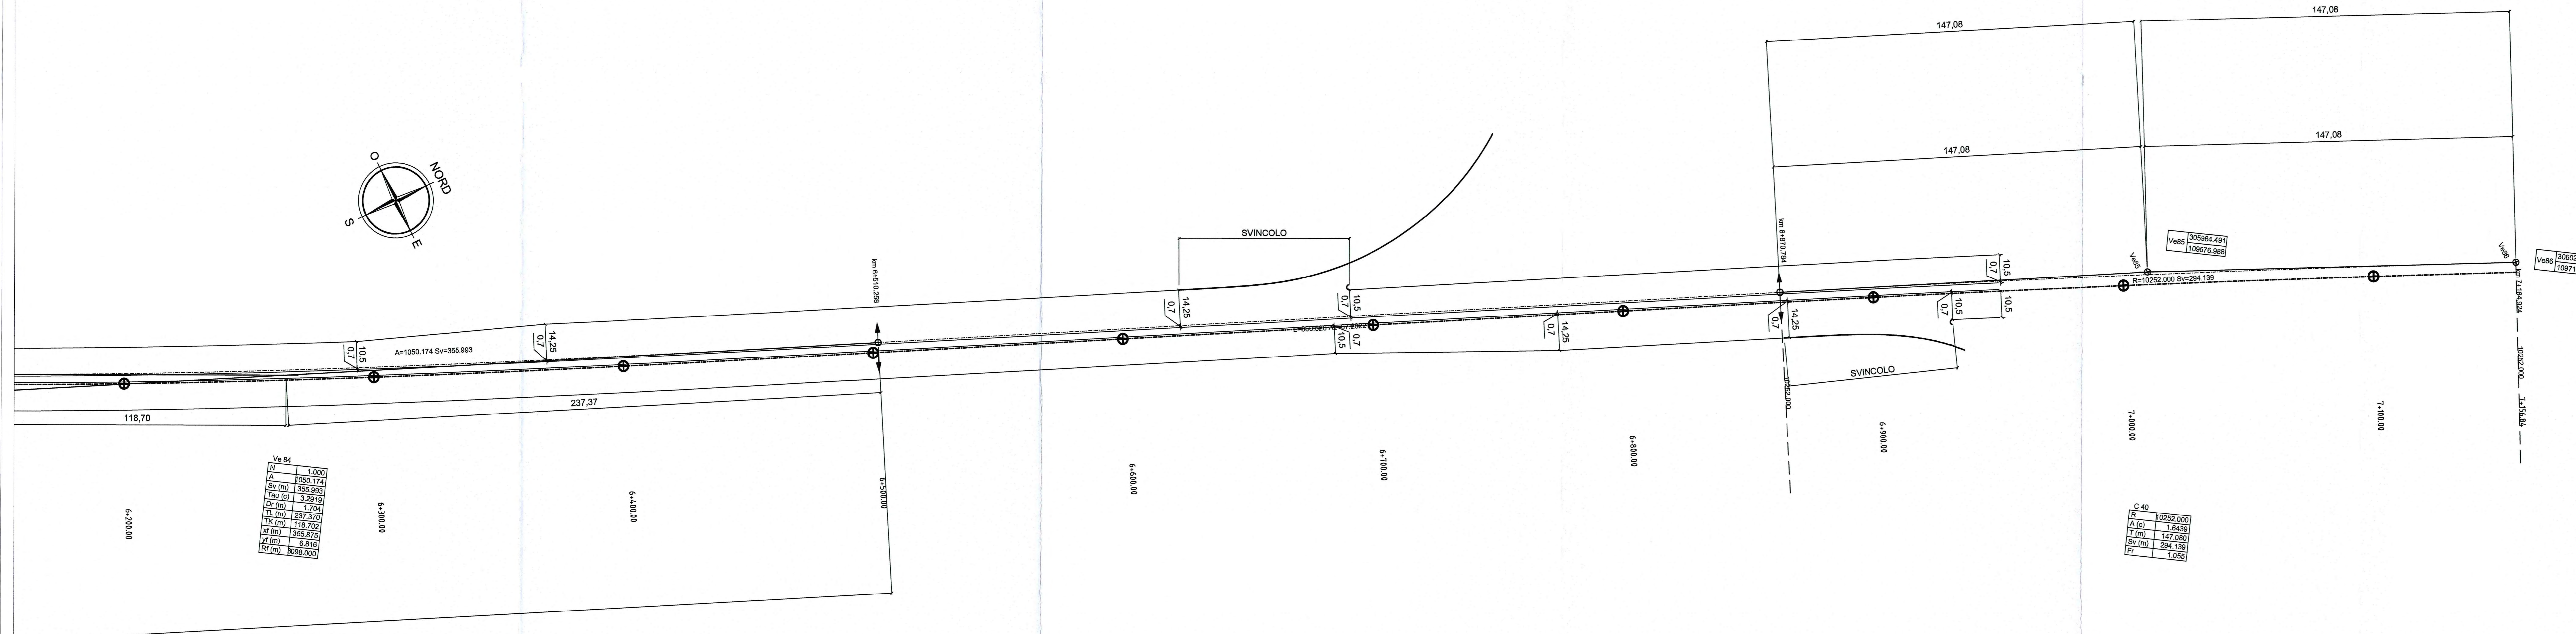

Ve 84

Ve	1.000
A	205.174
Sv(m)	355.993
Tau(°)	3.2819
Dr(m)	1.794
Tl(m)	237.370
Tk(m)	118.700
X(fin)	355.875
Y(fin)	6.816
R(m)	6088.000

C 40

R	10252.000
A(C)	1.8438
T(m)	147.080
Sv(m)	294.138
Fz	1.055

**COMMITTENTE:**  
**AUTOCAMIONALE DELLA CISA S.P.A.**  
 Via Combaora 26/A - Frazione Ponte Taro - 43015 NOCETO (PR)

**IMPRESA ESECUTRICE:**  
**PIZZAROTTI**  
 FONDATA NEL 1910

**PROGETTO:**  
 AUTOSTRADA DELLA CISA A15  
 RACCORDO AUTOSTRADALE A15/A22  
 CORRIDOIO PLURIMODALE TIRRENO-BRENNERO  
 RACCORDO AUTOSTRADALE FRA L' AUTOSTRADA DELLA CISA-FONTEVIVO (PR)  
 E L' AUTOSTRADA DEL BRENNERO-NOGAROLE ROCCA (VR). 1 LOTTO.  
 C.U.P. G61B0400060008 C.I.G. 307068161E

**PROGETTO ESECUTIVO**

Il Direttore: *[Firma]* Il Responsabile di Procedimento: *[Firma]* Il Progettista: *[Firma]*

**IMPRESA PIZZAROTTI & C. S.p.A.**  
 Il Direttore Tecnico: *[Firma]* Il Geologo: *[Firma]*

**PROGETTAZIONE DI:**  
**PIZZAROTTI**  
 FONDATA NEL 1910

**A.T.I. idroress e n i e e t t i n g rocksoil v i a**  
 Il Progettista:  
 Ing. Fabio Nigrelli  
 Ordine degli Ingegneri della Provincia di Palermo n.3581

Coordinatore per la Sicurezza in fase di Progettazione:  
 Ing. Giovanni Maria Cepparotti  
 Ordine degli Ingegneri della Provincia di Viterbo n. 292

Consulenze specialistiche a cura di:  
 Ing. Pietro Mazzoli  
 Ing. Pietro Mazzoli  
 Ordine degli Ingegneri della Provincia di Parma n. 621

**Titolo Elaborato:**  
 Asse Principale Generale  
 Generale  
 Planimetria di tracciamento - Carreggiata SUD - Tav. 10/10

Data Emissione Progetto:  
 18/03/2014  
 Scala:  
 1:1.000

NUM. IDENTIFICATIVO	CODICE COMESA	LOTTO	FASE	ENTE	AMBITO	COL. OPERA	NUM. OPERA	PARTE OPERA	TIPO DOC.	NUM. PROG. DOC.	REVISIONE
	RAAA	1	E	1	AP	XX	01	K	PL	027	A

A 18/03/2014 18/03/2014  
 Rev. Data: REMISSIONE PROGETTO ESECUTIVO DESCRIZIONE REVISIONE  
 A ZANELLATO F. NIGRELLI MAZZOLI  
 Redatto Controllato Approvato