
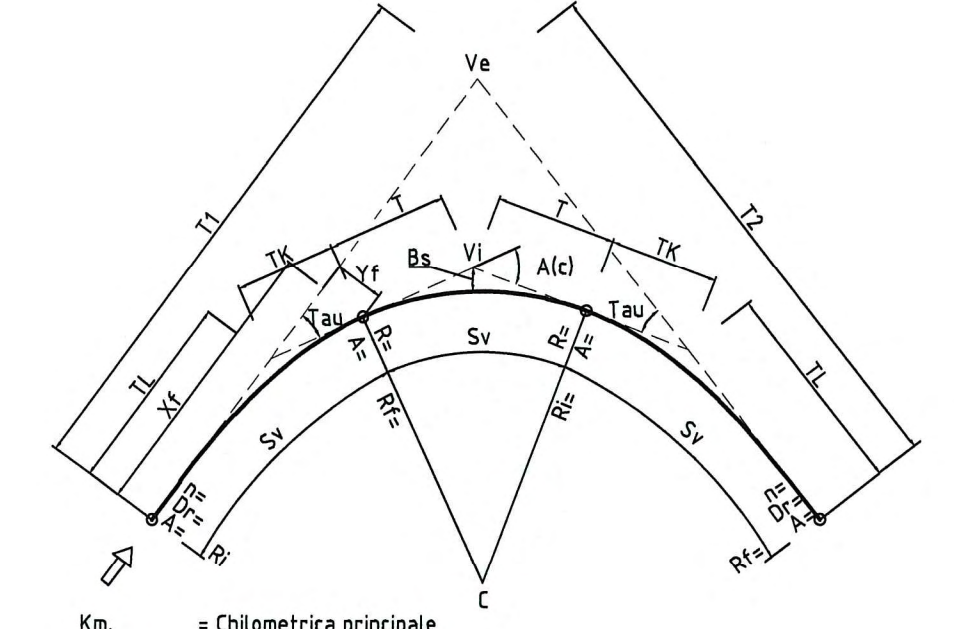


Ve	102751.620
St	102751.620
Tr	102751.620
Dr	102751.620
TL	102751.620
TK	102751.620
XL	102751.620
YL	102751.620
R	102751.620
TL	102751.620
TK	102751.620
XL	102751.620
YL	102751.620
R	102751.620

Nome	Acscia	Ordinata
370	301680.219	102770.858
371	301680.401	102765.851
372	301680.516	102760.863
373	301680.587	102755.864
374	301680.643	102750.864
375	301680.748	102745.865
376	301680.871	102740.867
377	301681.021	102735.869
378	301681.191	102730.872
379	301681.382	102725.876
380	301681.594	102720.881
381	301681.825	102715.886
382	301682.075	102710.892
383	301682.343	102705.899
384	301682.626	102700.907
385	301682.925	102695.916
386	301683.236	102690.926
387	301683.567	102685.937
388	301683.908	102680.948
389	301684.262	102675.961
390	301684.626	102670.974
391	301685.000	102665.988
392	301685.385	102660.999
393	301685.775	102656.016
394	301686.170	102651.034
395	301686.561	102646.051
396	301686.953	102641.068
397	301687.347	102636.086
398	301687.741	102631.103
399	301688.135	102626.121
400	301688.529	102621.141
401	301688.923	102616.160
402	301689.317	102611.181
403	301689.710	102606.203
404	301690.103	102601.226
405	301690.496	102596.250
406	301690.888	102591.275

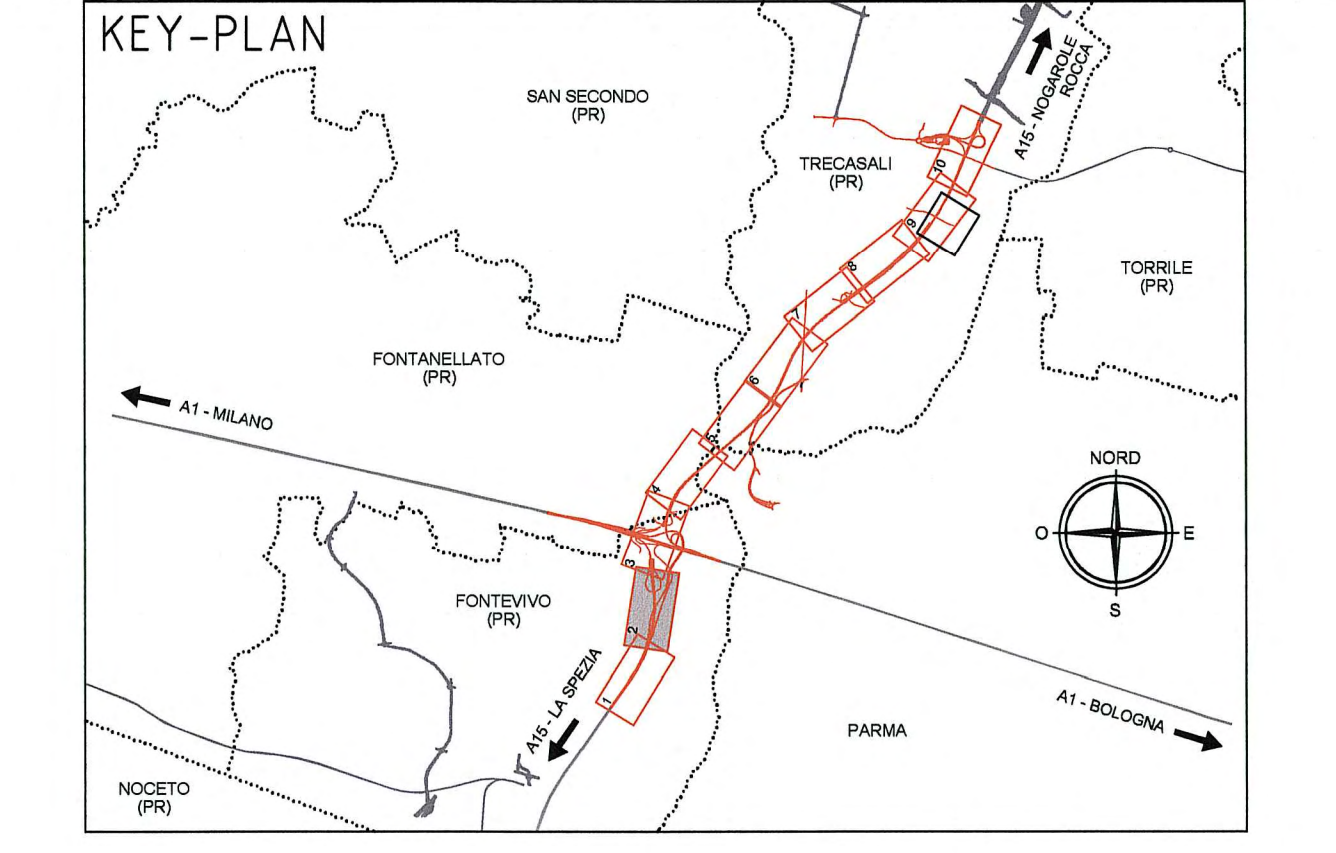

Km.	= Chilometrica principale	Ve	Vertice esterno	C3	Centro della curva
100.00	= Etimetrica	Vi	Vertice interno	Ve	Vertice esterno
256.22m	= Progressiva elementi planimetrici	TL	Tangente lunga	Elm-Mim	Coordinate centro curva-vertice esterno

Pendenza Trasversale

Comitente: **AUTOCAMIONALE DELLA CISA S.P.A.**
Via Comboara 26/A - Frazione Ponte Taro - 43015 NOCETO (PR)

Impresa Esecutiva: **PIZZAROTTI**
FONDATA NEL 1910

**AUTOSTRADA DELLA CISA A15
RACCORDO AUTOSTRADALE A15/A22
CORRIDOIO PLURIMODALE TIRRENO-BRENNERO
RACCORDO AUTOSTRADALE FRA L'AUTOSTRADA DELLA CISA-FONTEVIVO (PR)
E L'AUTOSTRADA DEL BRENNERO-NOGAROLE ROCCA (VR). 1 LOTTO.**
C.U.P. G61B04000060008 C.I.G. 307068161E

PROGETTO ESECUTIVO

IMPRESA PIZZAROTTI & C. S.p.A.
Il Direttore Tecnico: *Dott. Ing. Luca Boninatti*

Il Geologo: *Ing. Giovanni Maria Cepparotti*

PROGETTAZIONE DI: **PIZZAROTTI**
Il Progettista: *Ing. Fabio Nigrelli*

A.T.I. **idroresse** **rock&soil** **VIA**
Il Coordinatore per la Sicurezza in fase di Progettazione: *Ing. Giovanni Maria Cepparotti*

Consulenza specialistica a cura di: **PIZZAROTTI**
Progettista Responsabile Integrazione Prestazioni Specializzate:
Ing. Pietro Mazzoli **ING. PIETRO MAZZOLI**

Titolo Elaborato: **Asse Principale Generale**
Planimetria di tracciamento - Carreggiata SUD - Tav. 2/10

18/03/2014
Scala: 1:1.000

NUM. ESECUTIVO	CODICE COMANDA	LOTTO	FASE	ENTE	AMBITO	CAL. OPERA	ALTO OPERA	PARTE OPERA	TIPO DOC.	ALTO PROGR. DOC.	REVISIONE
	RAAA	1	E	1	AP	XX	01	K	PL	019	A

Rev. 18/03/2014 Data: **REMISSIONE PROGETTO ESECUTIVO** **A. ZANELLATO** **F. NIGRELLI** **MAZZOLI**
Descrizione Revisione: **Redatto** **Controllato** **Approvato**