


DATI CLOTODI		DATI VERTICI		DATI RACCORDI	
A	Parametro A	Ve	Vertice esterno	C3	Centro della curva
Sv(in)	Sviluppo	Vi	Vertice interno	Ve	Vertice esterno
Ta(in)	Angolo di deviazione	El(in)-Min	Coordinate vertice esterno-interno	El(in)-Min	Coordinate centro curva-vertice esterno
Dr(in)	Scostamento rettificato/cerchio	El(in)+22(m)	Coordinate Tangenti	R(in)	Raggio
Tl(in)	Tangente lunga	Al(c)	Altezza angolare	Al(c)	Deviazione angolare
Tk(in)	Tangente corta	Fr(in)	Freccia	Sv(in)	Sviluppo
Xf(in)-Yf(in)	Coordinate relative punto finale				
n	Fattore di				
Rf(in)	Raggio finale				

Pendenza Trasversale

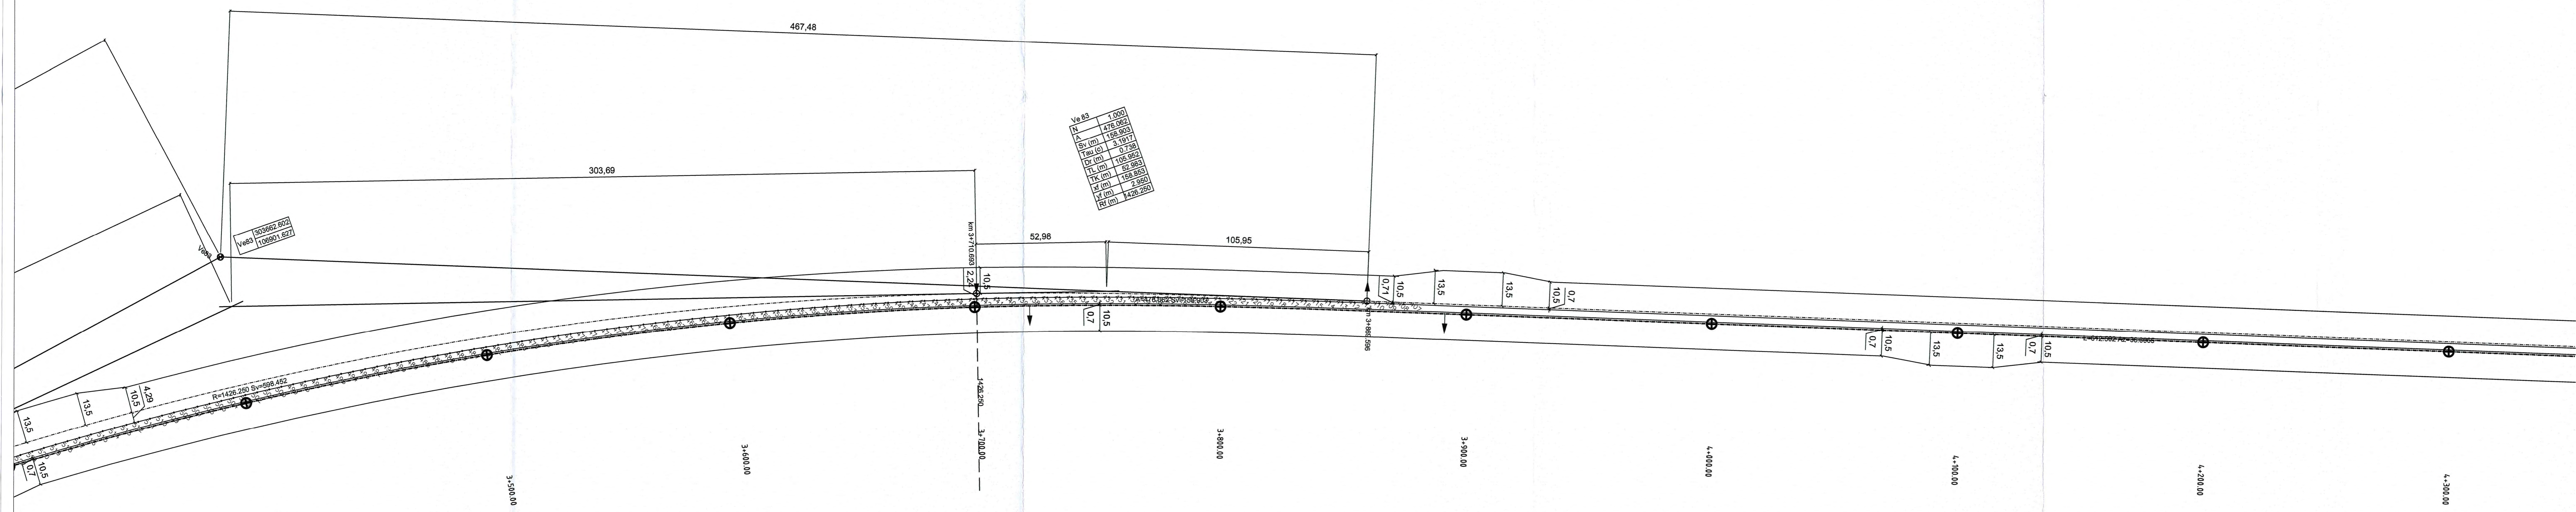

N	X (m)	Y (m)
1	10691.397	10692.302

Nome	Altezza	Ordinata	Nome	Altezza	Ordinata	Nome	Altezza	Ordinata	Nome	Altezza	Ordinata
407	30401.837	107188.744	436	30394.848	107098.732	465	30382.837	107071.878	484	30373.710	106965.142
408	30404.810	107183.781	437	30392.778	107095.534	466	30382.281	106968.304	485	30372.508	106991.301
409	30403.784	107180.815	438	30389.920	107092.353	467	30381.748	106994.798	486	30374.324	106987.446
410	30403.785	107179.849	439	30389.074	107091.188	468	30381.215	106991.228	487	30372.144	106993.598
411	30403.738	107174.878	440	30382.234	107085.958	469	30381.708	106987.887	488	30371.888	106978.710
412	30403.717	107171.890	441	30381.413	107082.731	470	30381.198	106984.103	489	30371.432	106975.832
413	30402.688	107168.923	442	30381.593	107079.506	471	30380.708	106980.522	490	30371.100	106971.834
414	30402.684	107165.950	443	30380.788	107078.261	472	30380.428	106978.933	491	30370.575	106968.032
415	304018.872	107162.989	444	30380.993	107075.026	473	30380.008	106975.332			
416	30401.883	107159.978	445	30380.213	107069.734	474	30379.304	106969.718			
417	30401.888	107156.985	446	30388.433	107068.461	475	30379.855	106966.097			
418	30407.858	107153.987	447	30388.678	107065.181	476	30379.427	106962.458			
419	30403.859	107150.983	448	30389.020	107061.901	477	30379.096	106958.816			
420	30399.867	107147.973	449	30387.183	107058.538	478	30378.587	106955.154			
421	30396.876	107144.967	450	30385.451	107055.212	479	30378.184	106951.480			
422	30391.888	107141.959	451	30387.733	107049.898	480	30377.814	106947.806			
423	30387.718	107138.955	452	30387.025	107048.514	481	30377.438	106944.117			
424	30385.748	107135.989	453	30387.328	107043.130	482	30377.080	106940.413			
425	30387.781	107132.923	454	30389.845	107038.788	483	30376.751	106936.701			
426	30387.822	107129.789	455	30388.983	107038.383	484	30376.384	106932.978			
427	30387.888	107126.707	456	30389.324	107033.978	485	30376.072	106929.241			
428	30387.822	107123.638	457	30387.645	107029.568	486	30375.756	106925.486			
429	30393.884	107120.588	458	30385.010	107025.135	487	30375.481	106921.738			
430	30396.824	107117.488	459	30385.378	107020.701	488	30375.166	106917.977			
431	30396.131	107114.385	460	30384.700	107018.247	489	30374.888	106914.192			
432	30392.218	107111.285	461	30384.151	107013.787	490	30374.631	106910.407			
433	30394.310	107108.184	462	30383.558	107013.213	491	30374.368	106906.604			
434	30394.412	107105.082	463	30383.971	107008.828	492	30374.148	106902.795			
435	30394.524	107101.888	464	30383.396	107005.332	493	30373.922	106898.973			



Comittente: **AUTOCAMIONALE DELLA CISA S.p.A.**  
Via Combara 26/A - Frazione Ponte Toro - 43015 NOCETO (PR)

Impresa Esecutrice: **PIZZAROTTI** FONDATA NEL 1910

**AUTOSTRADA DELLA CISA A15  
RACCORDO AUTOSTRADALE A15/A22  
CORRIDOIO PLURIMODALE TIRRENO-BRENNERO  
RACCORDO AUTOSTRADALE FRA L'AUTOSTRADA DELLA CISA-FONTEVIVO (PR)  
E L'AUTOSTRADA DEL BRENNERO-NOGARELE ROCCA (VR). 1 LOTTO.**  
C.U.P. G61B0400060008 C.I.G. 307068161E

**PROGETTO ESECUTIVO**

AUTOCAMIONALE DELLA CISA S.p.A. Il Responsabile del Procedimento: Il Presidente:

IMPRESA PIZZAROTTI & C. S.p.A. Il Direttore Tecnico: **Ing. Giovanni Maria Cepparotti**  
Il Direttore Tecnico: **Ing. Pietro Mazzioli**

PROGETTAZIONE DI: **PIZZAROTTI** Il Progettista: **Ing. Fabio Nigrelli**  
A.T.I. **idrosse** **rocksoil** **VIA** Ordine degli Ingegneri della Provincia di Palermo n.3581

Consulenze specialistiche a cura di: **IMPRESA PIZZAROTTI & C. S.p.A.** **Ing. Pietro Mazzioli**  
Progettista Responsabile Integrazione Progettazione Specialistica: **Ing. Pietro Mazzioli**  
Ordine degli Ingegneri della Provincia di Palermo n.3581

Titolo Elaborato: **Asse Principale Generale Generale** Data Emissione Progetto: **18/03/2014**  
**Planimetria di tracciamento - Carreggiata SUD - Tav. 7/10** Scala: **1:1.000**

Identif. Elaborato:	NUM IDENTIFICATIVO	CODICE COMANDA	LOTTO	FASE	ENTE	AMBITO	CHI. OPERA	NUM. OPERA	PAESE OPERA	TIPO DOC.	NUM. PROC. DOC.	REVISIONE
		RAAA	1	E	1	AP	XX	01	K	PL	024	A

Rev. 18/03/2014 REMISSIONE PROGETTO ESECUTIVO A. ZANELLATO F. NIGRELLI M. MAZZOLI  
Data Disegnato Controllato Approvato