
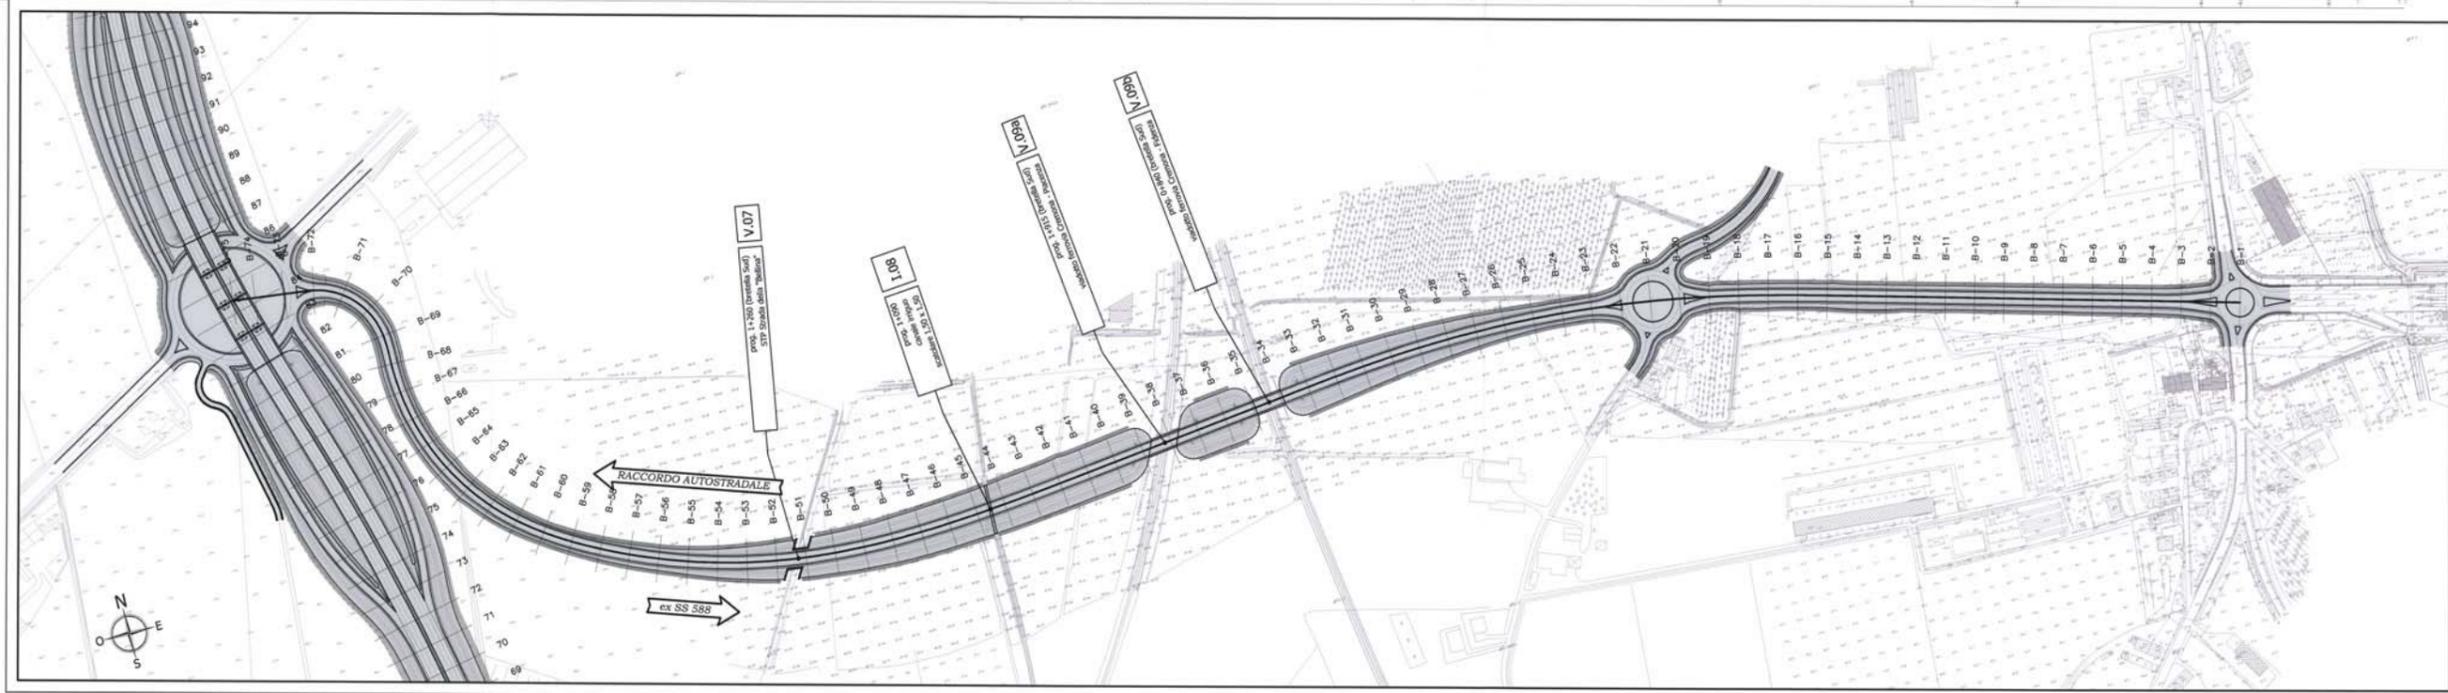


No. SEZION	QUOTE TERRENO	QUOTE PROGETTO	DISTANZE PARZIALI	DISTANZE PROGRESSIVE	ETOMETRICHE	AND. PLAN.	AND. CGLU

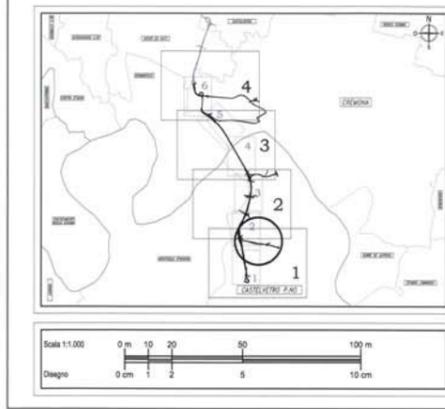

  
**centropadane**  
 l'esperienza si fa strada  
**autostrade centropadane spa**  
 NUOVO CASELLO DI CASTELVETRO, RACCORDO AUTOSTRADALE CON LA S.S. 10 "PADANA INFERIORE" E COMPLETAMENTO DELLA BRETELLA AUTOSTRADALE TRA LA S.S. 10 "PADANA INFERIORE" E LA S.S. 234

**PROGETTO DEFINITIVO**

**VIABILITA' INTERFERENTE**  
 BreteLLa di collegamento con ex S.S. 588 "dei due Ponti" (Soluzione B)  
 Planimetria - Profilo di progetto

REV.	DATA	DESCRIZIONE	ESTENSORE
0	16/05/2005	EMISSIONE	Salvadori - Prof.
1	05/06/2005	ALTERNATIVA CASELLO DI CASTELVETRO	Prof.

DOCUMENTO N° **m.2.b** CODIFICA DOCUMENTO h.3.dwg SCALA: 1:2.000.000  
 Questo documento non potrà essere copiato, riprodotto o altrimenti pubblicato in tutto o in parte senza il consenso scritto di Centropadane S.p.A.  
 IL RESPONSABILE DELLA COMMISIA: DOTT. ING. R. SALVADORI

APPROVATORE TECNICO: DOTT. ING. R. SALVADORI  
 IL PROGETTISTA: DOTT. ING. R. SALVADORI  
 CRONOMETRISTE DEGLI INGEGNERI DELLA PROVINCIA DI CREMONA: DOTT. ING. ROBERTO SALVADORI  
 R. T. S. di Ingegneria R.F. Albi