
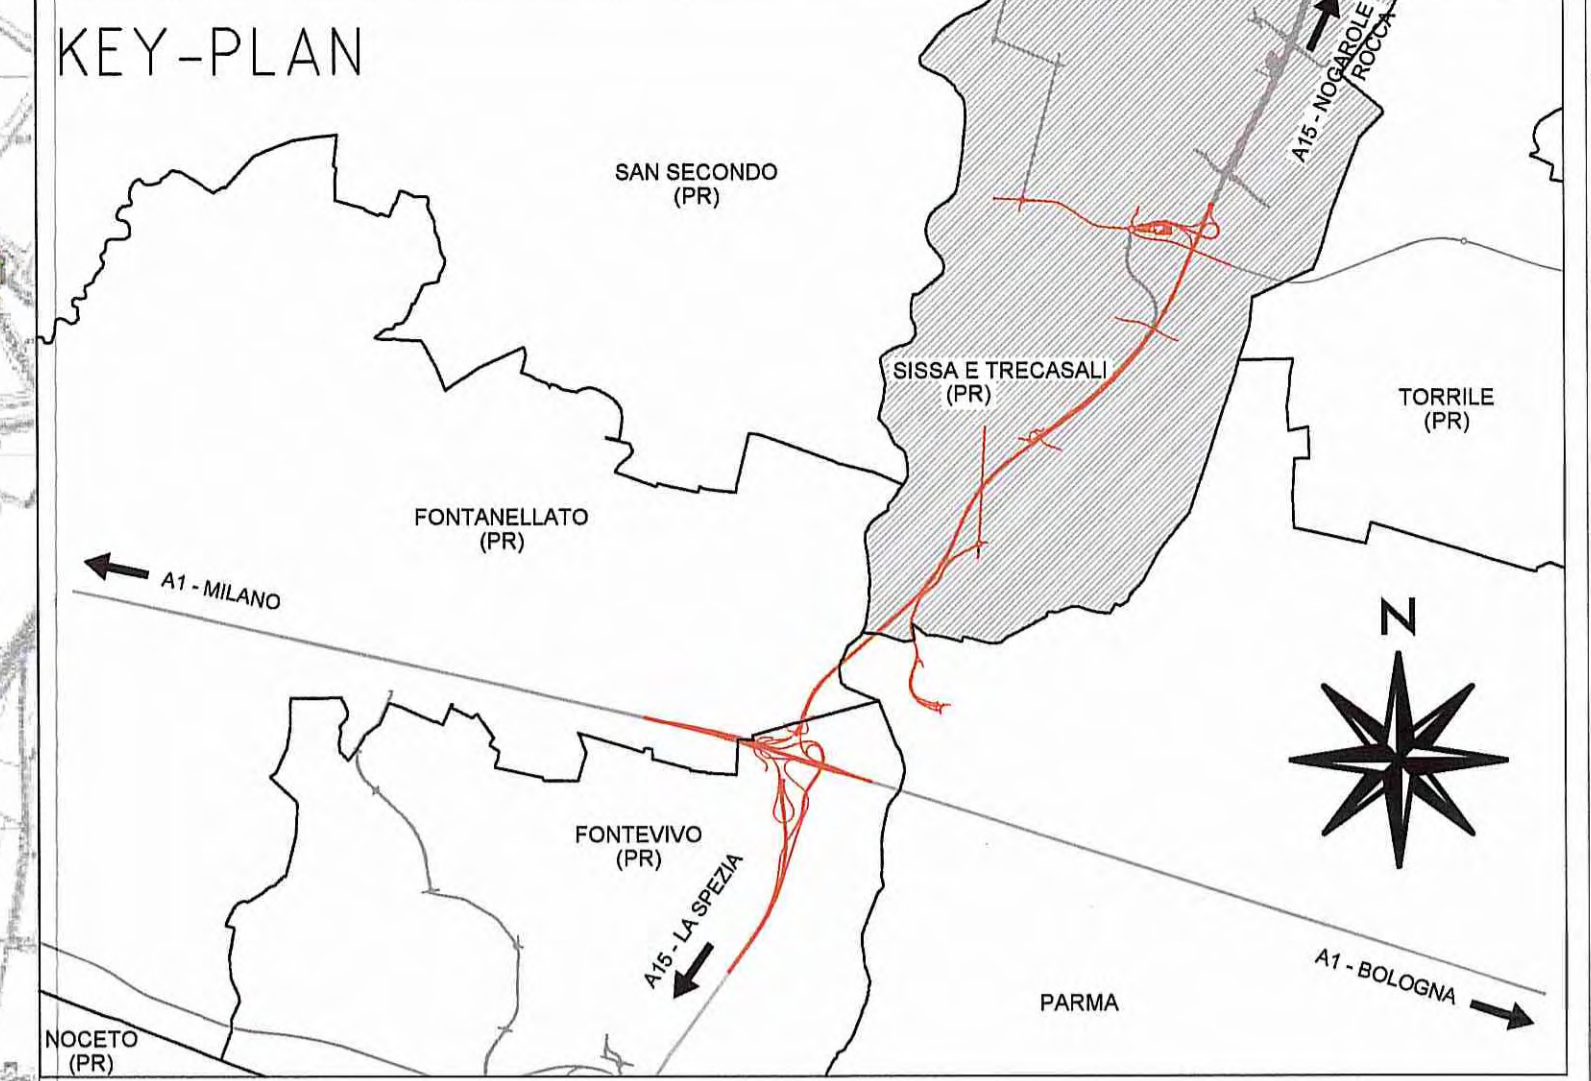


**LEGENDA**

..... Confine comunale

zone	art. norme	destinazioni d'uso	simbologia zone						Indici urbanistici ed edilizi						simboli			
			1:2000	1:6000	If	Uf	It	Ut	H max	destinazione	esist.	prog.						
ZONE A zone residenziali	8	immobili di valore storico-ambientale	[simbolo]	[simbolo]														
	9	restauri, risanamento conservativo, ristrutturazione, aree di pertinenza, tracciati storici, maestria	[simbolo]	[simbolo]														
ZONE B zone residenziali	11	edificati o parzialmente edificati di completamento	[simbolo]	[simbolo]														
	12	ambiti da delocalizzare o verde privato	[simbolo]	[simbolo]														
ZONE C zone residenziali	10		[simbolo]	[simbolo]														
	13	espansione di tipo A, B, C, D	[simbolo]	[simbolo]														
ZONE D zone produttive	15	industriali ed artigianali	[simbolo]	[simbolo]														
	14	16 di completamento, 17 di espansione, 18 di completamento industrie esistenti, 19 di espansione industrie esistenti, 19a aree co-habitie e di servizio agli insediamenti produttivi, 19b, 19c, 19d di completamento industrie esistenti a specifica destinazione	[simbolo]	[simbolo]														
ZONE E zone agricole	22	normali, costruzioni esistenti non connesse alle attività produttive agricole, di tutela dei corsi d'acqua e tutela idromorfologica, di tutela dei caratteri ambientali dei corsi d'acqua	[simbolo]	[simbolo]														
	23	23 di completamento, 24 di espansione, 25 di tutela dei corsi d'acqua, 26 dei fontanili, 27 di rispetto dell'abitato, 28 rispetto cimiteriale, 29 speciali, 29bis a verde privato	[simbolo]	[simbolo]														
ZONE F zone residenziali	30	urbane e compresoriali	[simbolo]	[simbolo]														
	31	31 attrezzature sanitarie, 32 attrezzature sportive / riserve naturalistiche di uso pubblico, 33 servizi tecnologici, 35 attrezzature scolastiche, 36 attrezzature di interesse comune, 37 verde pubblico attrezzato, 38 parcheggio	[simbolo]	[simbolo]														
ZONE G zone residenziali	32	di quartiere	[simbolo]	[simbolo]														
	33		[simbolo]	[simbolo]														
ZONE H zone residenziali	34	primarie, secondarie, locali, interne, ciclabili e pedonali, cispadana, corridoio TI-Bre, rispetti stradali	[simbolo]	[simbolo]														
	35		[simbolo]	[simbolo]														
PERIMETRI		zona d'intervento dell'amministrazione comunale	[simbolo]	[simbolo]														
		Intervento urbanistico preventivo, intervento urbanistico preventivo attuato o in corso di attuazione, intervento edilizio unitario, zona soggetta a piano particolareggiato di iniziativa pubblica, perimetro zona A, zona E, area classificata nelle tavole in scala 1:2000, fasce di rispetto degli elettrodotti, area di rispetto dei pozzi, area di rispetto dei depuratori e della fitodepurazione, perimetro ambito estrattivo come da PAE, perimetro zona a protezione speciale (ZPS) e sito di importanza comunitaria (SIC)	[simbolo]	[simbolo]														

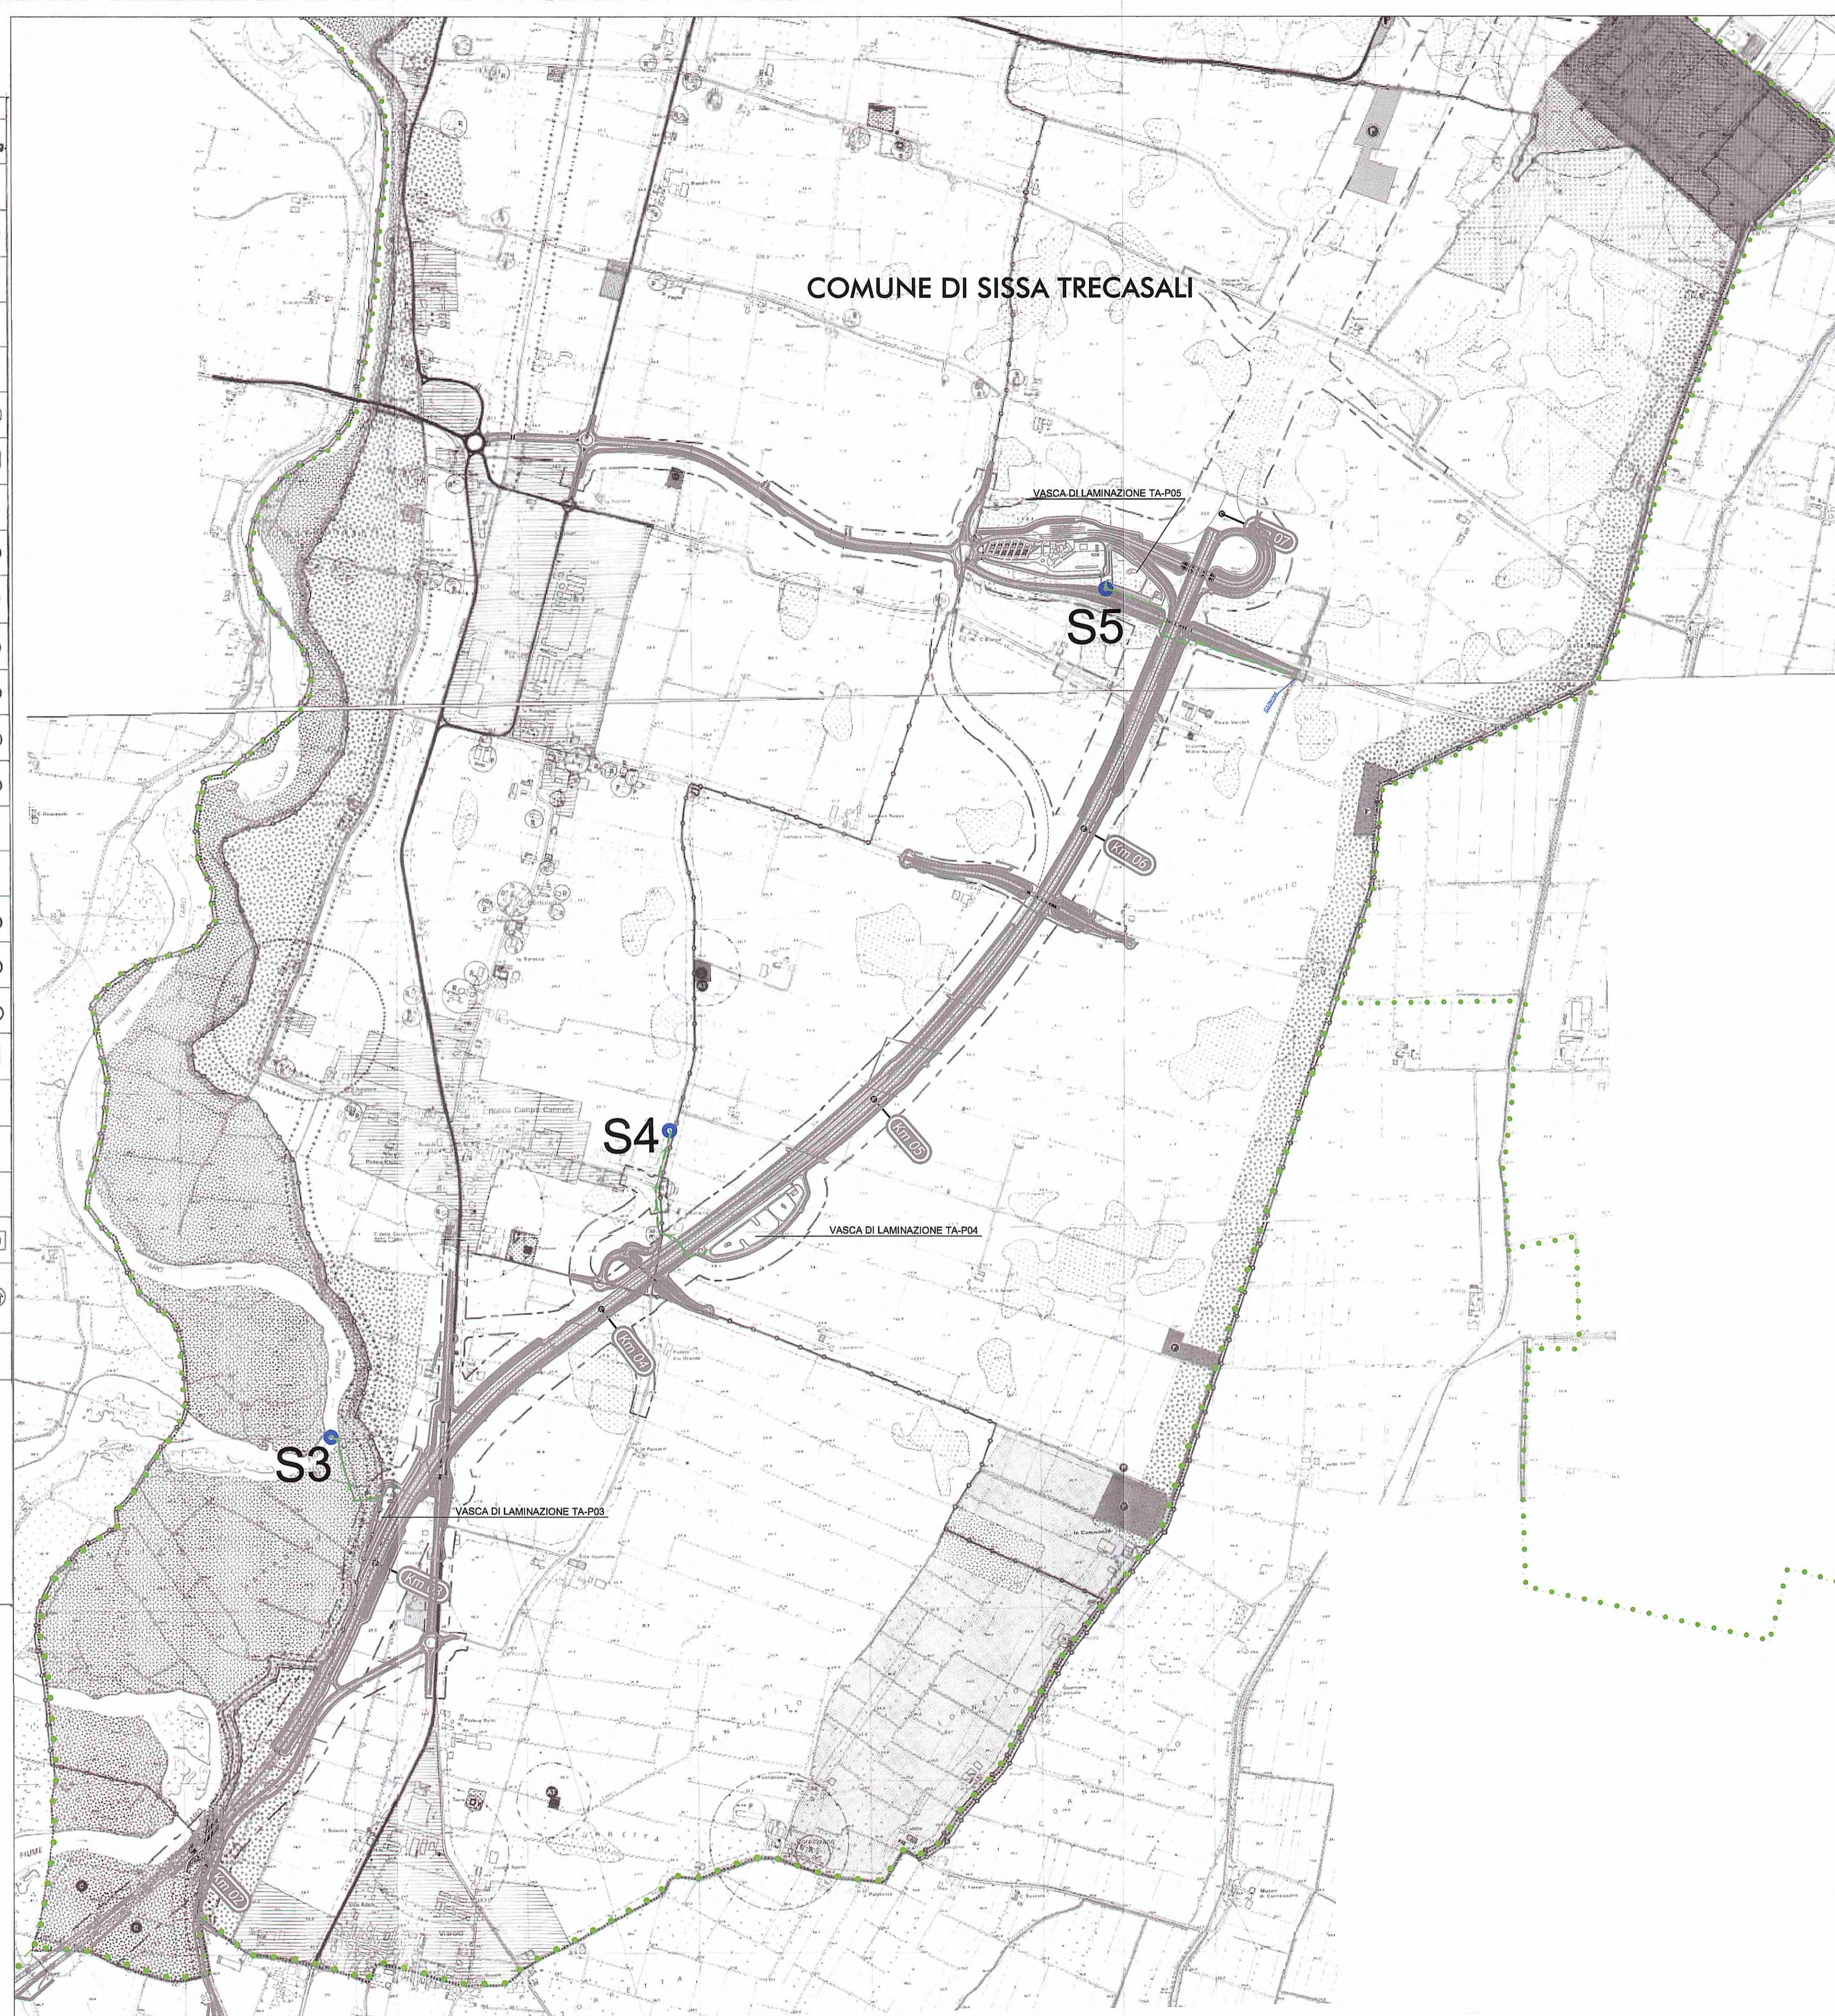

**LEGENDA**

- [Linea verde tratteggiata] RECAPITO IDRAULICO DEL BACINO
- [Puntino blu] S3 SCARICO ACQUE IN AREA DI GOLENA TARO
- [Puntino blu] S4 SCARICO IN FOSSO ESISTENTE
- [Puntino blu] S5 SCARICO IN FOSSO DI PROGETTO

**Autocamionale della CISA S.p.A.**  
Via Camboara 26/A - Frazione Ponte Tarò - 43015 NOCETO (PR)

**PIZZAROTTI**  
FONDATA NEL 1910

**Autostrada della CISA A15**  
RACCORDO AUTOSTRADALE A15/A22  
CORRIDOIO PLURIMODALE TIRRENO-BRENNERO  
RACCORDO AUTOSTRADALE FRA L'AUTOSTRADA DELLA CISA-FONTEVIVO (PR)  
E L'AUTOSTRADA DEL BRENNERO-NOGAROLE ROCCA (VR). I LOTTO.

C.U.P. G61B0400060008 C.I.G. 307068161E

**PROGETTO ESECUTIVO**

AUTOCAMIONALE DELLA CISA S.p.A.  
Il Direttore TIBRE: [Firma] Il Responsabile del Procedimento: [Firma] Il Presidente: [Firma]

IMPRESA PIZZAROTTI PIZZAROTTI & C. S.p.A.  
Il Direttore Tecnico: [Firma] Dott. Ing. Luca Bondanelli

Il Geologo: NA

PROGETTAZIONE DI:  
**PIZZAROTTI**  
FONDATA NEL 1910

Il Progettista:  
Ing. Fabio Nigrelli  
Ordine degli Ingegneri della Provincia di Palermo n. 3581

Coordinatore per la Sicurezza in fase di Progettazione:  
Ing. Giovanni Maria Cepparotti  
Ordine degli Ingegneri della Provincia di Viterbo n. 334

Consulenza specialistica a cura di:  
NA

Progettista Responsabile Integrazione Prestazioni:  
Impresa Pizzarotti & C. S.p.A.  
Ing. Pietro Mazzoli  
Ordine degli Ingegneri della Provincia di Parma n. 824

TITOLO ELABORATO: ST - Smaltimento e trattamento acque di piattaforma.  
00 - Generale

PLANIMETRIA INDIVIDUAZIONE RECAPITO IDRAULICO TA-P03 / TA-P04 / TA-P05  
AUA - Autorizzazione Unica Ambientale - Inquadramento urbanistico

Data Emissione Progetto: 18/03/2014  
Scala: 1:10000

Identif. Elaborato:	N.RO. ESECUTIVO:	CODICE COMESA:	LOTTO:	FASE:	ENTE:	ABBITO:	CAL. OPERA:	N.RO. OPERA:	PARTI OPERA:	TRP. DOC.:	N.RO. PROC. DOC.:	REVISIONE:
		RAAA	1	E	1	AP	ST	00	P	PL	016	A

Rev. A 11/03/2015 FREMISSIONE PROGETTO ESECUTIVO MORDACCI NIGRELLI MAZZOLI  
Data Descrizione Revisione Redatto Controllato Approvato