



Tipo 1r in trincea
IN RETTILINEO - scala 1:100
CATEGORIA "A" (DM 05/11/2001) AUTOSTRADA AMBITO EXTRAURBANO


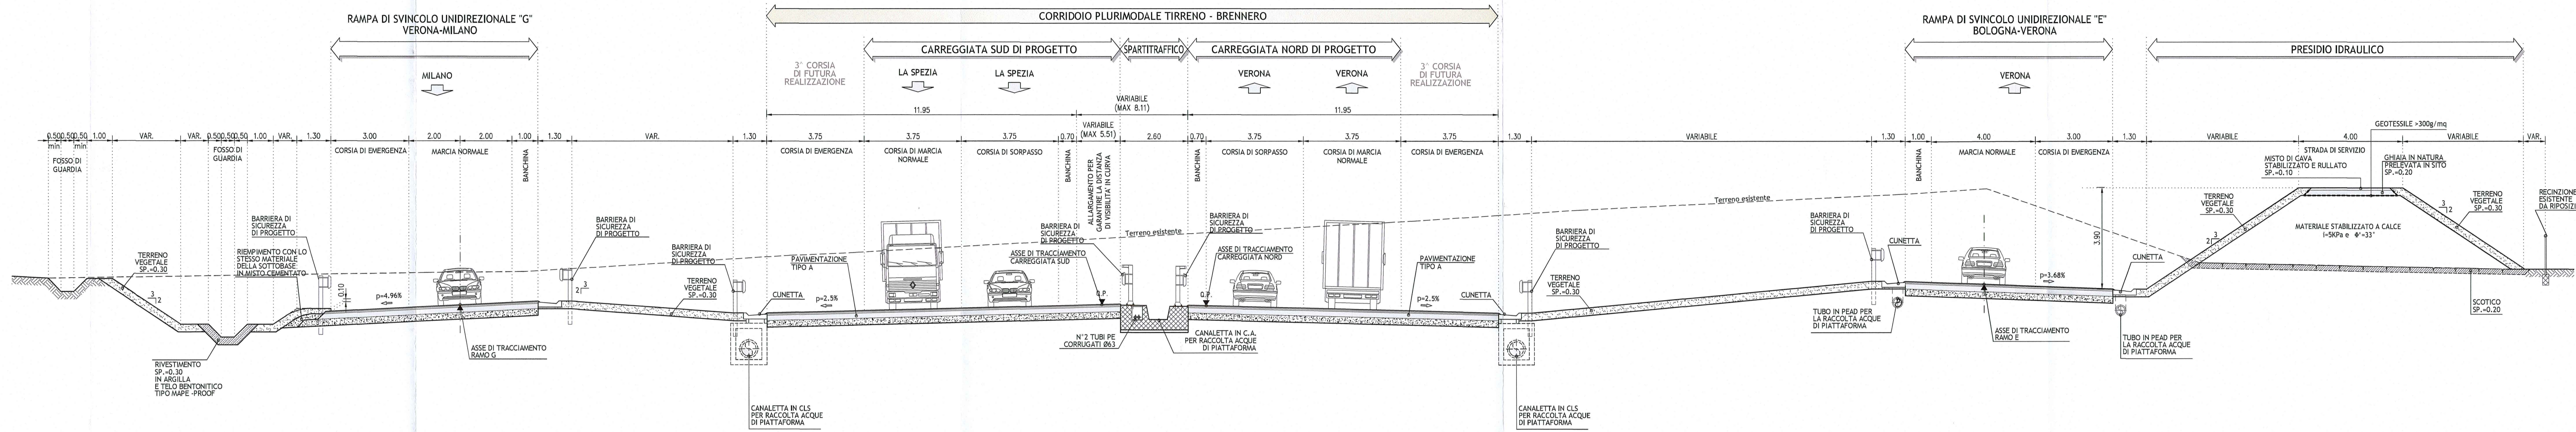


Tipo 1s in trincea
IN CURVA - scala 1:100
CATEGORIA "A" (DM 05/11/2001) AUTOSTRADA AMBITO EXTRAURBANO

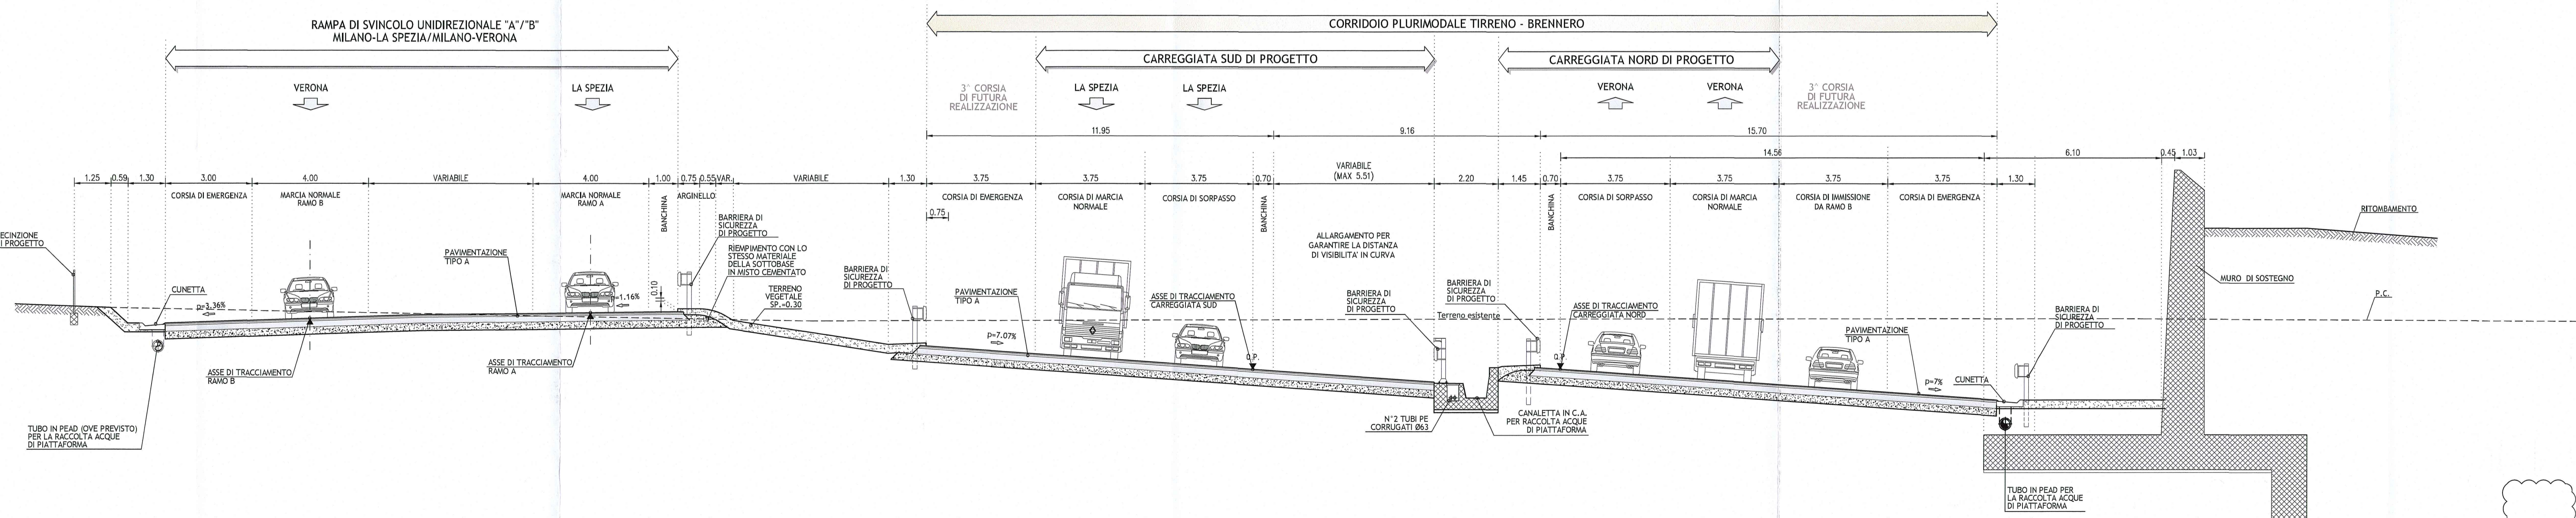

DESCRIZIONE DELLA MODIFICA:
Aggiornamento bonifica, geotessile e pavimentazioni

NOTE GENERALI
PER I SEGUENTI DATI SI RIMANDA AGLI SPECIFICI ELABORATI:
- DRENI E MONITORAGGI
- INTERVENTI DI MITIGAZIONE ACUSTICA (BARRIERE ANTIRUMORE)
- BARRIERE DI SICUREZZA E ATTENUATORI D'URTO
- SEGNALETICA ORIZZONTALE E VERTICALE
- SISTEMAZIONI IDRAULICHE
- INTERVENTI DI INSERIMENTO PAESAGGISTICO, AMBIENTALE, COMPENSATIVO
- IMPIANTI ELETTROMECCANICI
- IMPIANTI SPECIALI

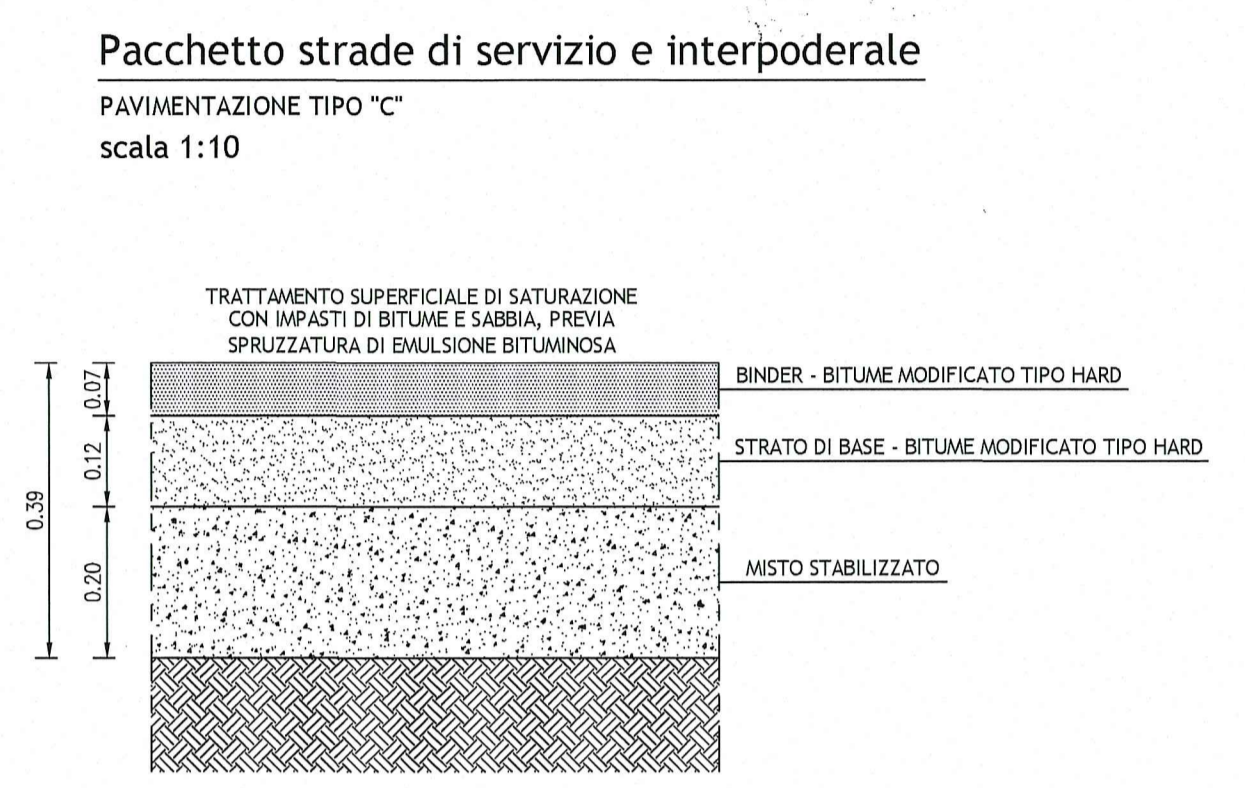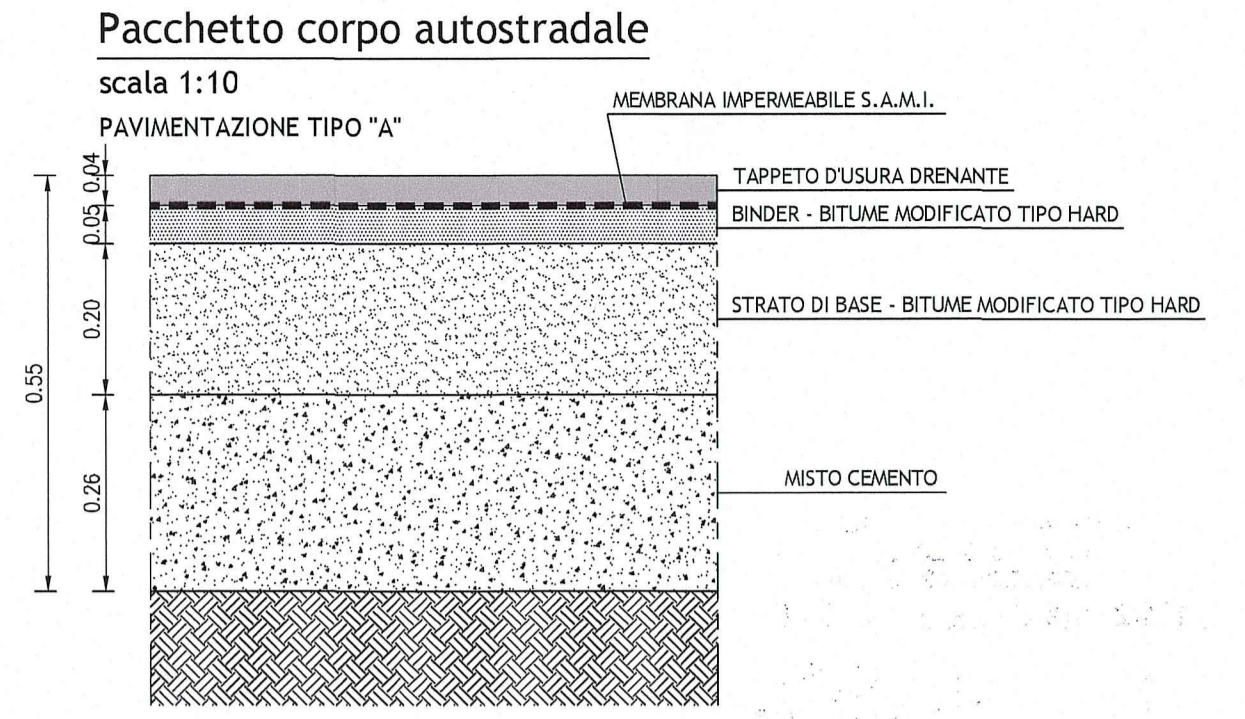

Progressive chilometriche asse principale	Spessore di scotico + bonifica	Inserimento di geotessuto
Da Pk -2+351 * a Pk -1+400 *	0.20 + 0.30 m	si
Da Pk -1+400 a Pk -0+963	0.20 + 0.30 m	si
Da Pk -0+655 a Pk -0+350	0.20 + 4.30 m	si
Da Pk 0+285 a Pk 0+455	0.20 + 0.30 m	si
Da Pk 2+400 a Pk 6+958	0.20 + 0.30 m	si

* Riqualificazione sedime attuale A15 - scotico e bonifica verranno realizzati in corrispondenza delle porzioni di rilevato in ampliamento rispetto all'esistente.

Autocomitoriale della CISA S.p.A.
Via Camboara 26/A - Frazione Ponte Tara - 43015 NOCETO (PR)

PIZZAROTTI
FONDATA NEL 1910

AUTOSTRADA DELLA CISA A15 RACCORDO AUTOSTRADALE A15/A22 CORRIDOIO PLURIMODALE TIRRENO-BRENNERO RACCORDO AUTOSTRADALE FRA L'AUTOSTRADA DELLA CISA-FONTEVIVO (PR) E L'AUTOSTRADA DEL BRENNERO-NOGAROLE ROCCA (VR). I LOTTO.
C.U.P. G61B0400060008 C.I.G. 307068161E

PROGETTO ESECUTIVO

Autocomitoriale della CISA S.p.A.
Il Direttore: *[Signature]* Il Responsabile del Procedimento: *[Signature]* Il Progettista: *[Signature]*

Impresa Pizzarotti S.p.A.
Il Direttore Tecnico: *[Signature]* Il Geologo: *[Signature]*

PROGETTAZIONE DI: **PIZZAROTTI** Il Progettista: **Ing. Fabio Nigrelli**
Ordine degli Ingegneri della Provincia di Palermo n°3581

A.T.I.: **idroesse** **rock soul** **VIA** Coordinatore per la Sicurezza in fase di Progettazione:
Ing. Giovanni Maria Cepparotti
Ordine degli Ingegneri della Provincia di Viterbo n. 392

Consulenza specialista a cura di: **Ing. Pietro Mazzoli**
Impresa Pizzarotti S.p.A. **Ing. Pietro Mazzoli**
Impresa Pizzarotti S.p.A. **Ing. Pietro Mazzoli**
Ordine degli Ingegneri della Provincia di Viterbo n. 392

Titolo Elaborato: **Asse Principale Generale** Data Emissione Progetto: **18/03/2014**
Sezioni tipologiche in trincea - Tav. 11/12
Scala: **1:100/1:10**

Identif. Elaborato:

NUM. OPERATIVO	CODICE COMESOP	LOTTO	FASE	DATA	AMBITO	DEF. OPER.	NUM. OPER.	PARTE OPER.	TIPO DOC.	NUM. PROSP.	DOC.	ROVINE
	RAAA	1	E	11	AP	XX	01	G	ST	013	B	

Rev. Data Descrizione

B	18/03/2014	Inchiesta A15 prot. n° 712 del 01/09/2014 e RINA prot. n° 730 del 08/08/2014	A. USQUINI	F. NIGRELLI	MAZZOLI
A	18/03/2014	REMISSIONE PROGETTO ESECUTIVO	PIZZAROTTI	MAZZOLI	MAZZOLI
Rev.	Data	DESCRIZIONE REVISIONE	Redatto	Controllato	Approvato