



Tipo 1p in rilevato  
VIABILITA' AUTOSTRADALE E RAMPA DI SVINCOLO UNIDIREZIONALE - scala 1:100

SEZIONE TIPO VIABILITA' AUTOSTRADALE E RAMPE DI SVINCOLO UNIDIREZIONALE

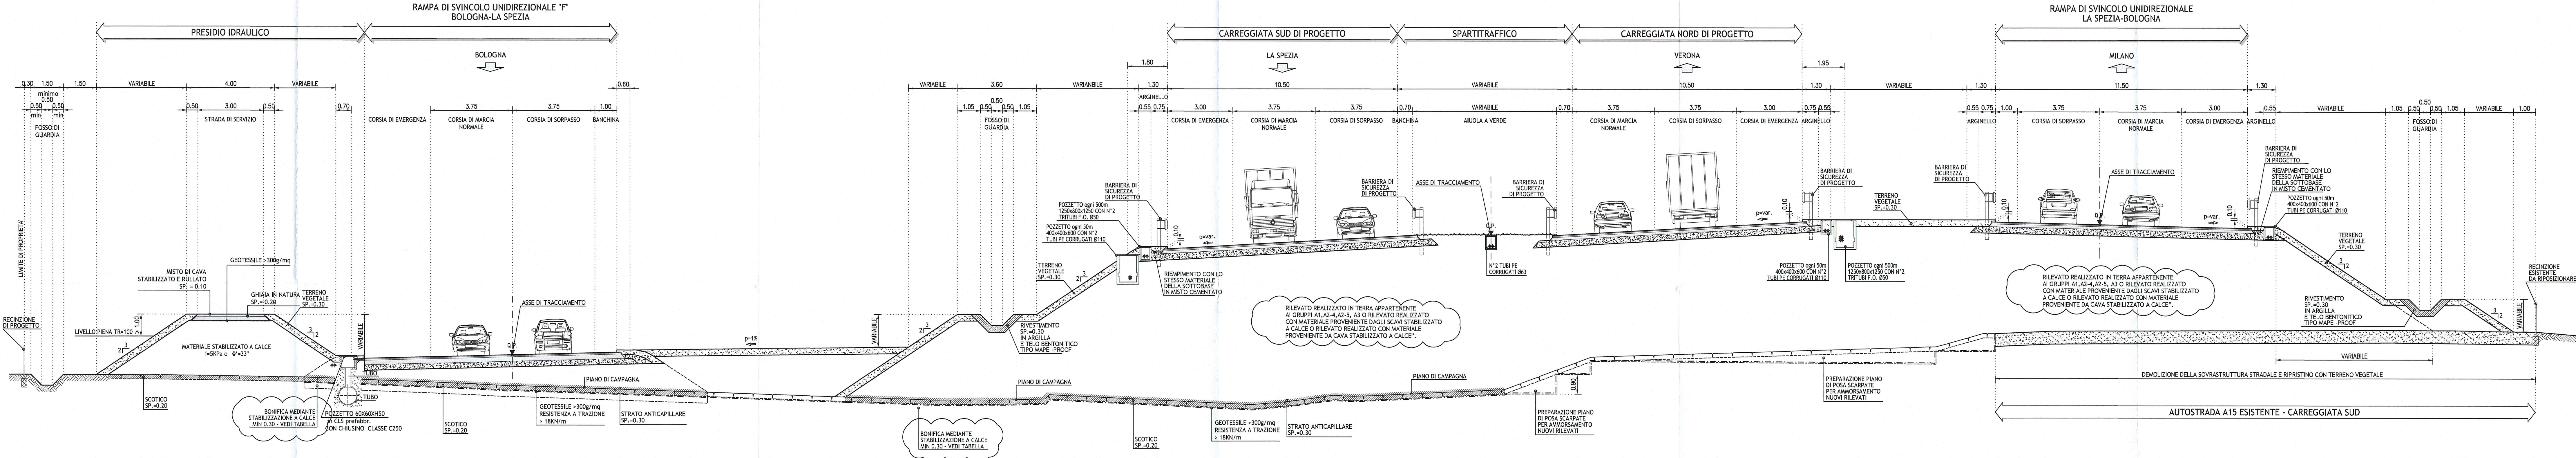

Tipo 1n in rilevato  
VIABILITA' RAMO DI SVINCOLO BIDIREZIONALE A DUE CORSIE  
RAMO CF sezione CF-13 progressiva 220.00 scala 1:100

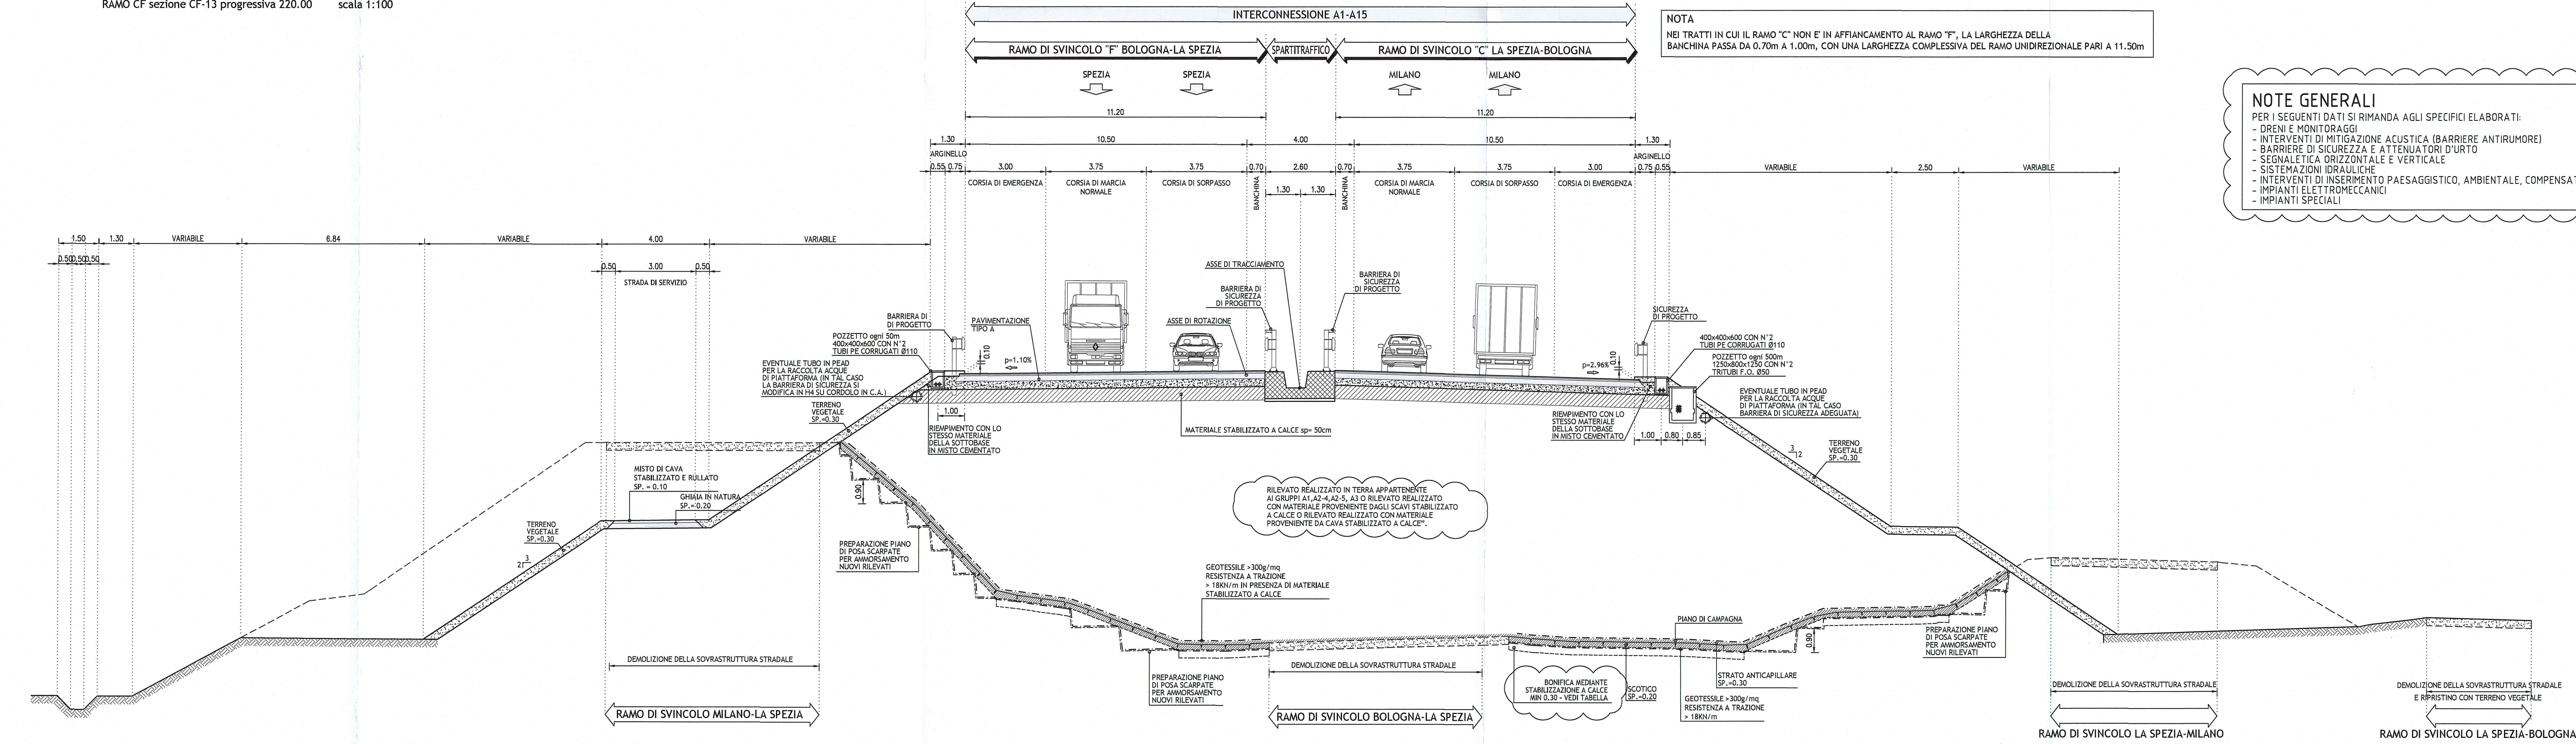

**Pacchetto corpo autostradale**  
scala 1:10  
PAVIMENTAZIONE TIPO "A"

Progressive chilometriche asse principale	Spessore di scotico + bonifica	Inserimento di geotessuto
Da Pk -2+351 * a Pk -1+400 *	0.20 + 0.30 m	si
Da Pk -1+400 a Pk -0+963	0.20 + 0.30 m	si
Da Pk -0+655 a Pk -0+350	0.20 + 0.30 m	si
Da Pk 0+285 a Pk 0+455	0.20 + 0.30 m	si
Da Pk 2+400 a Pk 6+958	0.20 + 0.30 m	si

\* Riqualficazione sedime attuale A15 - scotico e bonifica verranno realizzati in corrispondenza delle porzioni di rilevato in ampliamento rispetto all'esistente.

**NOTE GENERALI**  
PER I SEGUENTI DATI SI RIMANDA AGLI SPECIFICI ELABORATI:  
- DREN E MONITORAGGI  
- INTERVENTI DI MITIGAZIONE ACUSTICA (BARRIERE ANTIRUMORE)  
- BARRIERE DI SICUREZZA E ATTENUATORI D'URTO  
- SEGNALETICA ORIZZONTALE E VERTICALE  
- SISTEMAZIONI IDRAULICHE  
- INTERVENTI DI INSERIMENTO PAESAGGISTICO, AMBIENTALE, COMPENSATIVO  
- IMPIANTI SPECIALI

**NOTA**  
NEI TRATTI IN CUI IL RAMO "C" NON E' IN AFFIANCAMENTO AL RAMO "F", LA LARGHEZZA DELLA BANCHINA PASSA DA 0.70m A 1.00m, CON UNA LARGHEZZA COMPLESSIVA DEL RAMO UNIDIREZIONALE PARI A 11.50m

**AUTOCAMIONALE DELLA CISA S.p.A.**  
Via Combaro 26/A - Frazione Ponte Taro - 43015 NOCETO (PR)

**PIZZAROTTI**  
FONDATA NEL 1910

**PROGETTO ESECUTIVO**  
AUTOSTRADALE DELLA CISA S.p.A.  
AUTOSTRADA DELLA CISA A15  
RACCORDO AUTOSTRADALE A15/A22  
CORRIDOIO PLURIMODALE TIRRENO-BRENNERO  
RACCORDO AUTOSTRADALE FRA L'AUTOSTRADA DELLA CISA-FONTEVIVO (PR) E L'AUTOSTRADA DEL BRENNERO-NOGARELE ROCCA (VR), I LOTTI:  
C.U.P. G6180400060008 C.I.G. 307068161E

**PROGETTAZIONE DI:** Ing. Fabio Nigrelli  
**PROGETTA:** Ing. Giovanni Maria Cepparotti  
**COORDINATORE PER IL SERVIZIO A/BIS DI PROGETTAZIONE:** Ing. Pietro Mazzoli

**DESCRIZIONE DELLA MODIFICA:**  
Aggiornamento bonifica, geotessile, pavimentazioni e rilevato

**Asse Principale Generale**  
Sezioni tipologiche in rilevato con rampe di svincolo - Tav. 9/12

18/03/2014  
1:100/1:10