



Tipo 1d in rilevato
 IN RETTIFILLO - A1 IN CONFIGURAZIONE FUTURA A 4+4 CORSIE - scala 1:100
 IN PRESENZA DEL CAVALCAVIA SVINCOLO A1 SU A1 (S.C. BIANCONESE)
 CATEGORIA "A" (DM 05/11/2001) AUTOSTRADA AMBITO EXTRAURBANO

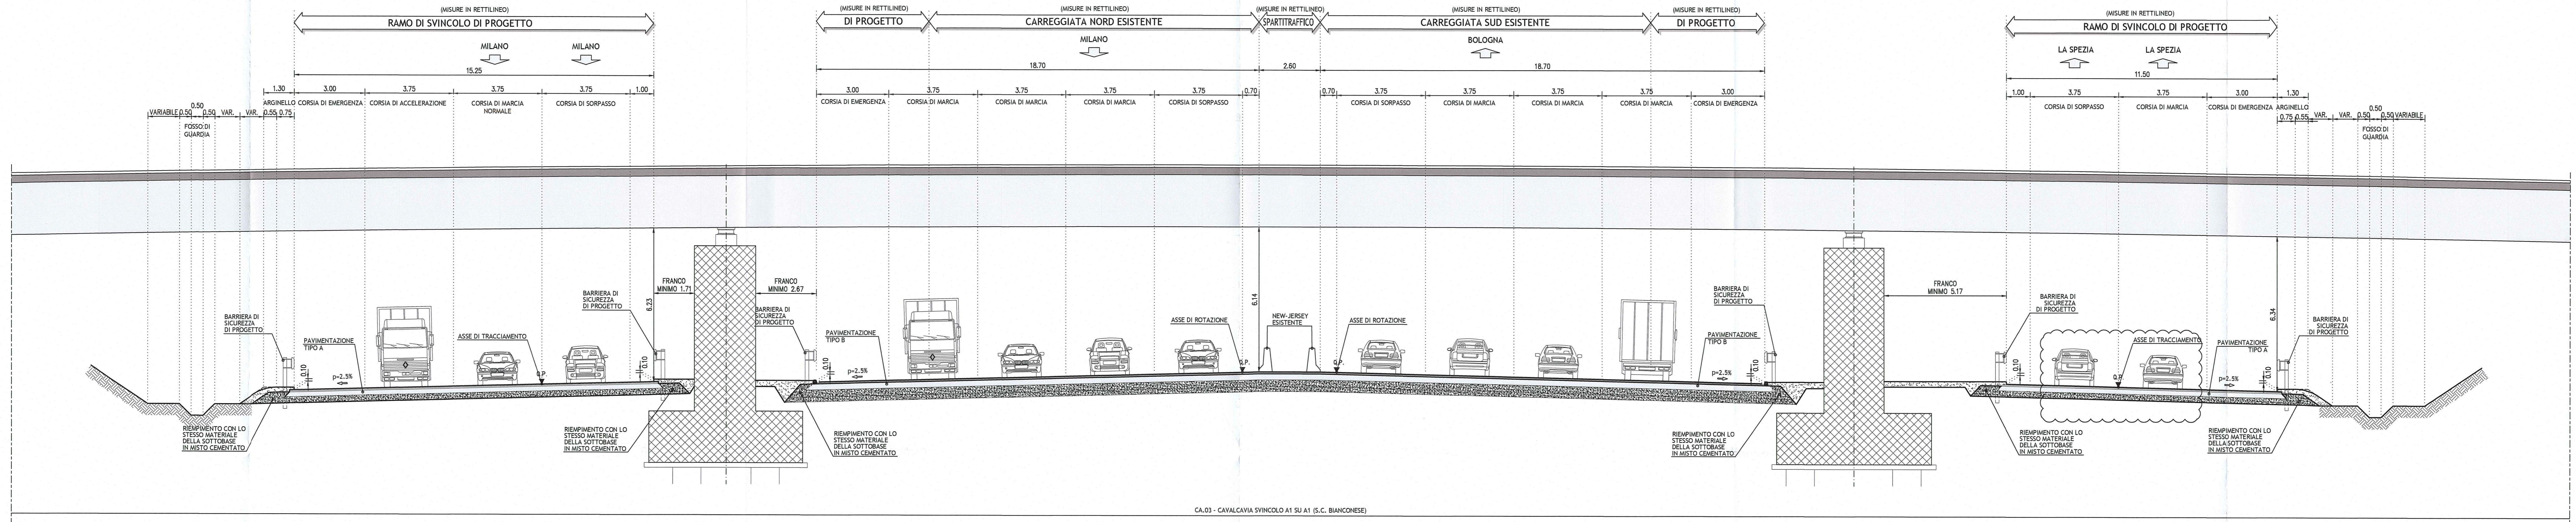


CA.03 - CAVALCAVIA SVINCOLO A1 SU A1 (S.C. BIANCONESE)

Tipo 1f in rilevato
 IN RETTIFILLO - A1 IN CONFIGURAZIONE FUTURA A 4+4 CORSIE - scala 1:100
 IN PRESENZA DEL CAVALCAVIA SVINCOLO A1 SU A1 (RAMO F)
 CATEGORIA "A" (DM 05/11/2001) AUTOSTRADA AMBITO EXTRAURBANO

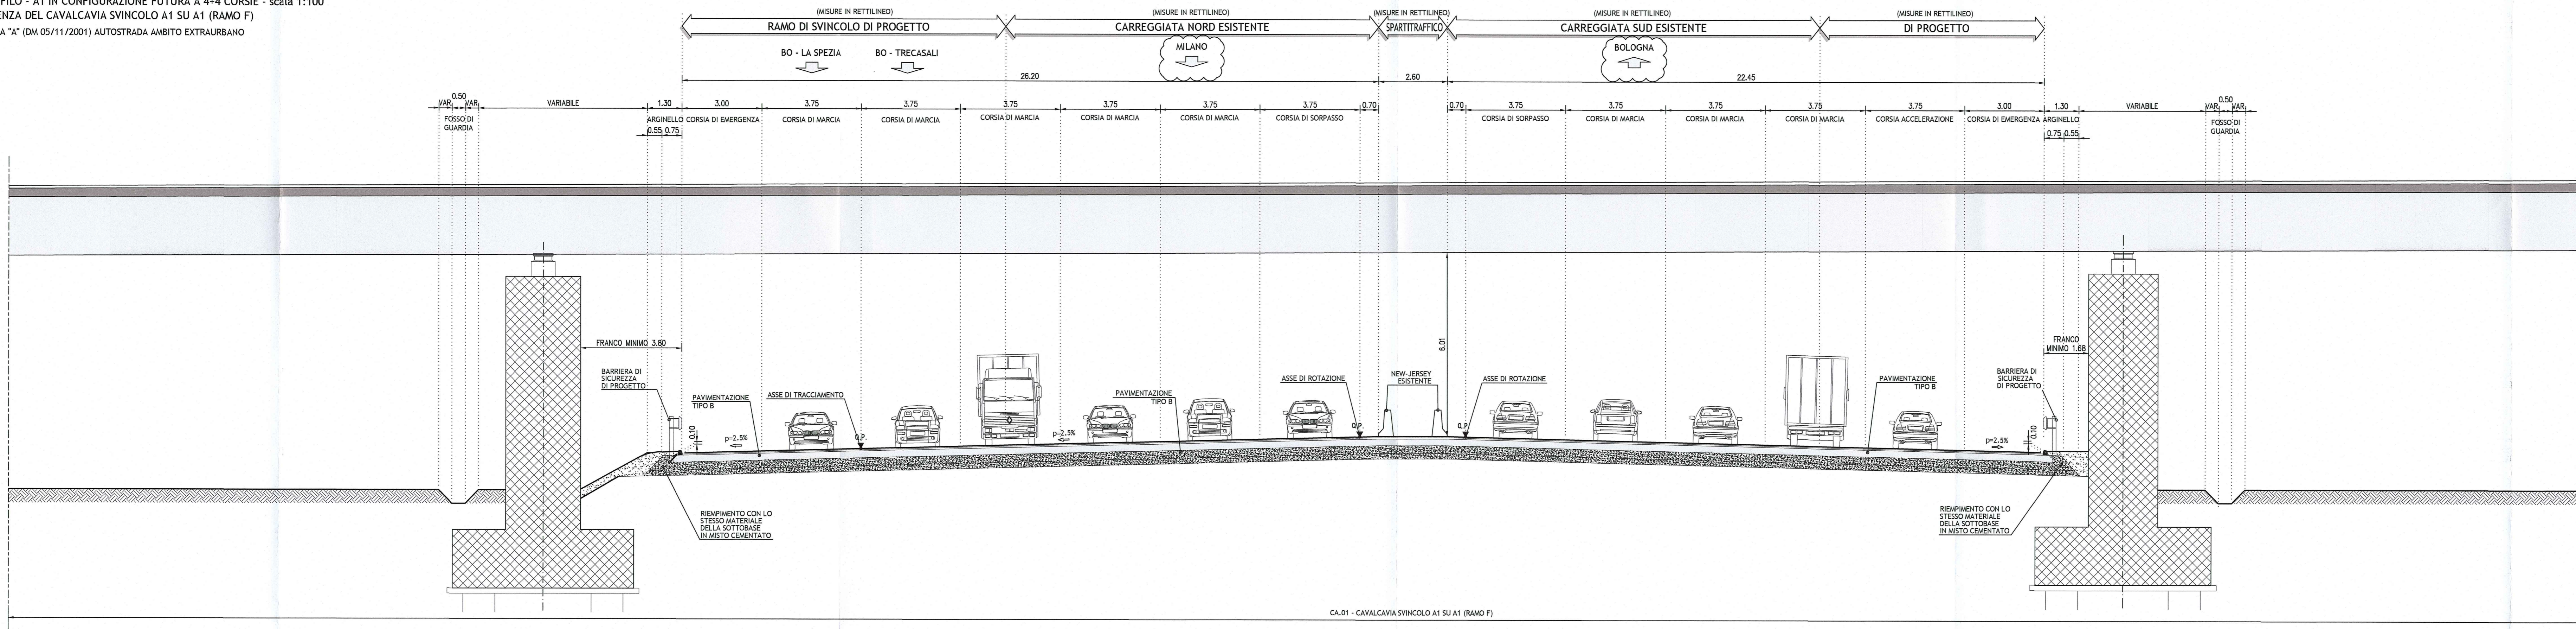


CA.01 - CAVALCAVIA SVINCOLO A1 SU A1 (RAMO F)


Pacchetto corpo autostradale
 scala 1:10
 PAVIMENTAZIONE TIPO "A"

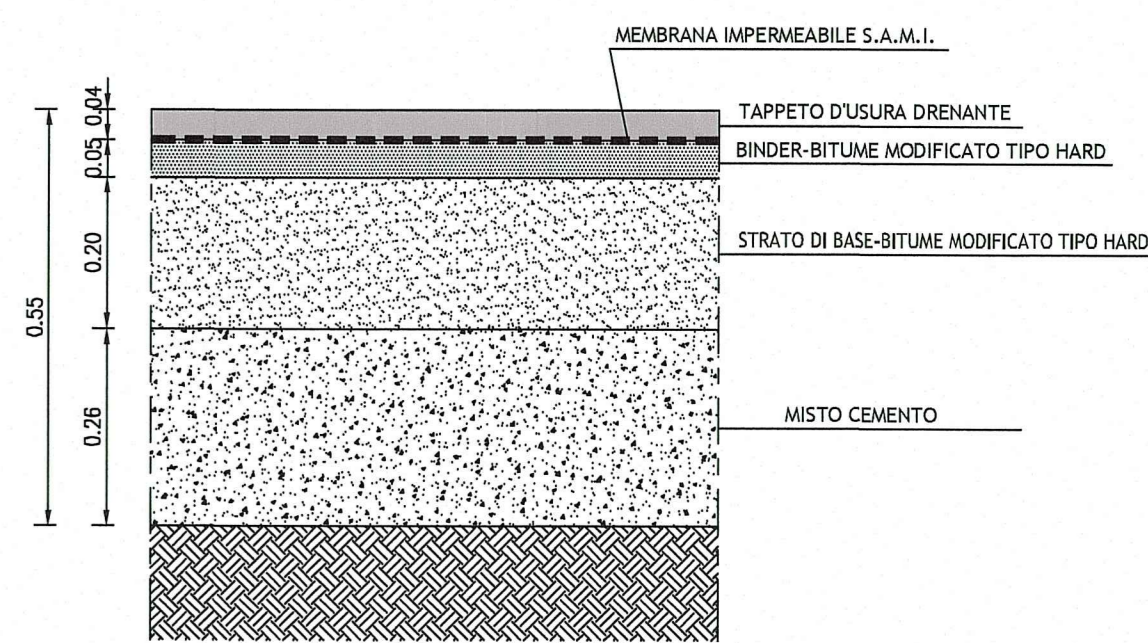

Pacchetto corpo autostradale
 scala 1:10
 PAVIMENTAZIONE TIPO "B"

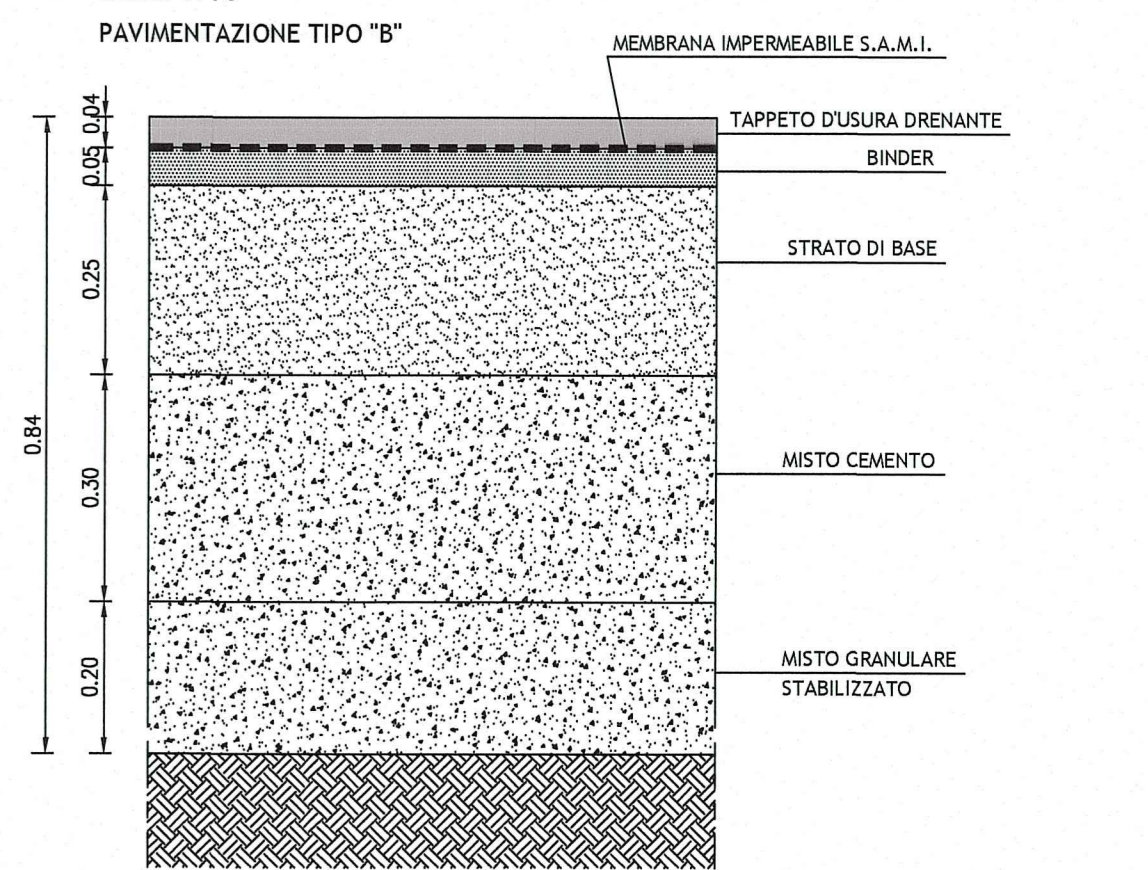

Tipo 1g in rilevato
 IN RETTIFILLO - A1 IN CONFIGURAZIONE A 3+3 CORSIE - scala 1:100
 IN PRESENZA DEL SOTTOVIA ALL'AUTOSTRADA A1 (S001)
 CATEGORIA "A" (DM 05/11/2001) AUTOSTRADA AMBITO EXTRAURBANO

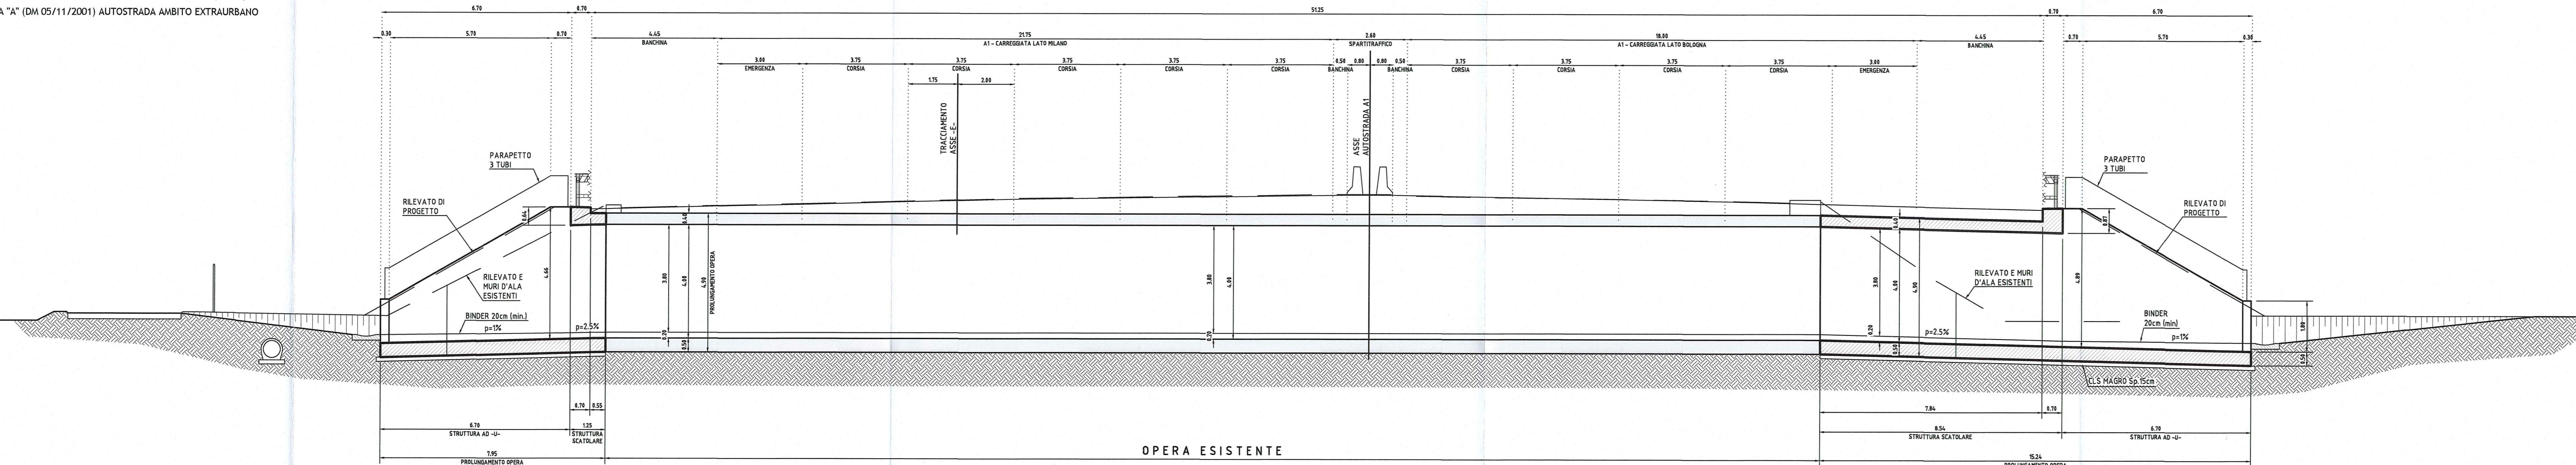

DESCRIZIONE DELLA MODIFICA:
 NEL RAMO DIREZIONE LA SPEZIA RAFFIGURATE LE AUTO NELL'EFFETTIVO SENSO DI MARCIA REFUSI

AUTOCAMIONALE DELLA CISA S.p.A.
 Via Combaro 26/A - Frazione Ponte Taro - 43015 NOCETO (PR)

PIZZAROTTI
 FONDATA NEL 1910

PROGETTO ESECUTIVO

PROGETTAZIONE DI: **PIZZAROTTI**
 A.T.I. **idrosse** **rockson** **VIA**

PROGETTAZIONE: Ing. Fabio Nigrelli
 Ordine degli Ingegneri della Provincia di Palermo n. 3581

COORDINATORE PER LA SICUREZZA IN FASE DI PROGETTAZIONE: Ing. Giovanni Maria Cepparotti
 Ordine degli Ingegneri della Provincia di Viterbo n. 392

PROGETTAZIONE RESPONSABILE: Ing. Pietro MAZZOLI
 Impresa Pizzarotti & C. S.p.A.
 Ing. Pietro MAZZOLI
 INGEGNERI PARM A.S.T.

PROGETTO ESECUTIVO: Ing. Pietro MAZZOLI
 INGEGNERI PARM A.S.T.

Titolo Elaborato: Asse Principale Generale
 Sezioni tipologiche - Compatibilità quarta corsia - Tav. 2/2

Data Emisione Progetto: 18/03/2014
Scala: 1:100/1:10

NUM. MODIFICHE	DATA	DESCRIZIONE REVISIONE	APP. PROGETTAZIONE	APP. VERIFICA	APP. APPROVAZIONE
0	31.01.2015	Intervento A15 novembre 2014	M. TATOLINI	F. NIGRELLI	M. MAZZOLI
1	31.10.2014	Intervento A15 prot. n° 230/04 del 17/11/2014	A. UCCIARDI	F. NIGRELLI	M. MAZZOLI
2	15.10.2014	Intervento A15 prot. n° 230 del 05/09/2014	M. TATOLINI	F. NIGRELLI	M. MAZZOLI
3	08/09/2014	REMISSIONE PROGETTO ESECUTIVO	A. ZANELLA	F. NIGRELLI	M. MAZZOLI