STRALCIO PLANIMETRICO CON INQUADRAMENTO OPERA

Scala 1:1000

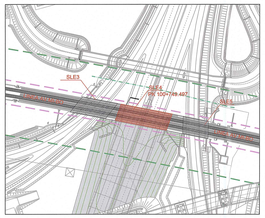

PIANTA MANUFATTO ESISTENTE

Scala 1:100

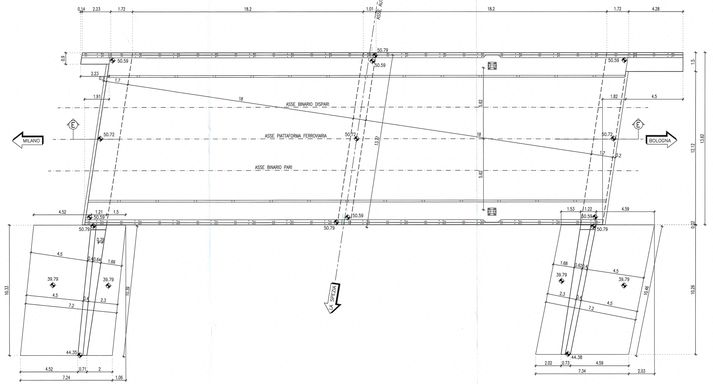
MILANO
BOLOGNA
50.79
50.72
50.59
39.79
44.36
4.52
7.24
1.06
2.00
4.59
7.34
2.03
4.58
4.28
1.70
18.2
101
18
4.5
1.80
2.33
2.22
1.72
