



LEGENDA

- CAVO INTERRATO LINEA MT IN PROGETTO 2Ø160
- LINEA ELETTRICA MT IN CAVO INTERRATO ESISTENTE
- LINEA MEDIA TENSIONE DA DEMOLIRE
- CAVO INTERRATO LINEA BT IN PROGETTO 2Ø125
- LINEA ELETTRICA BT IN CAVO INTERRATO ESISTENTE
- LINEA BASSA TENSIONE DA DEMOLIRE
- LINEA TELECOM IN PROGETTO
- LINEA TELECOM ESISTENTE
- LINEA TELECOM DA DEMOLIRE
- CAMERETTA 200x200x180
- CAMERETTA 160x160x180
- CAMERETTA 120x120x180


EBT 41-0-008-00
EMT 41-0-010-00
TLC 70-0-012-00

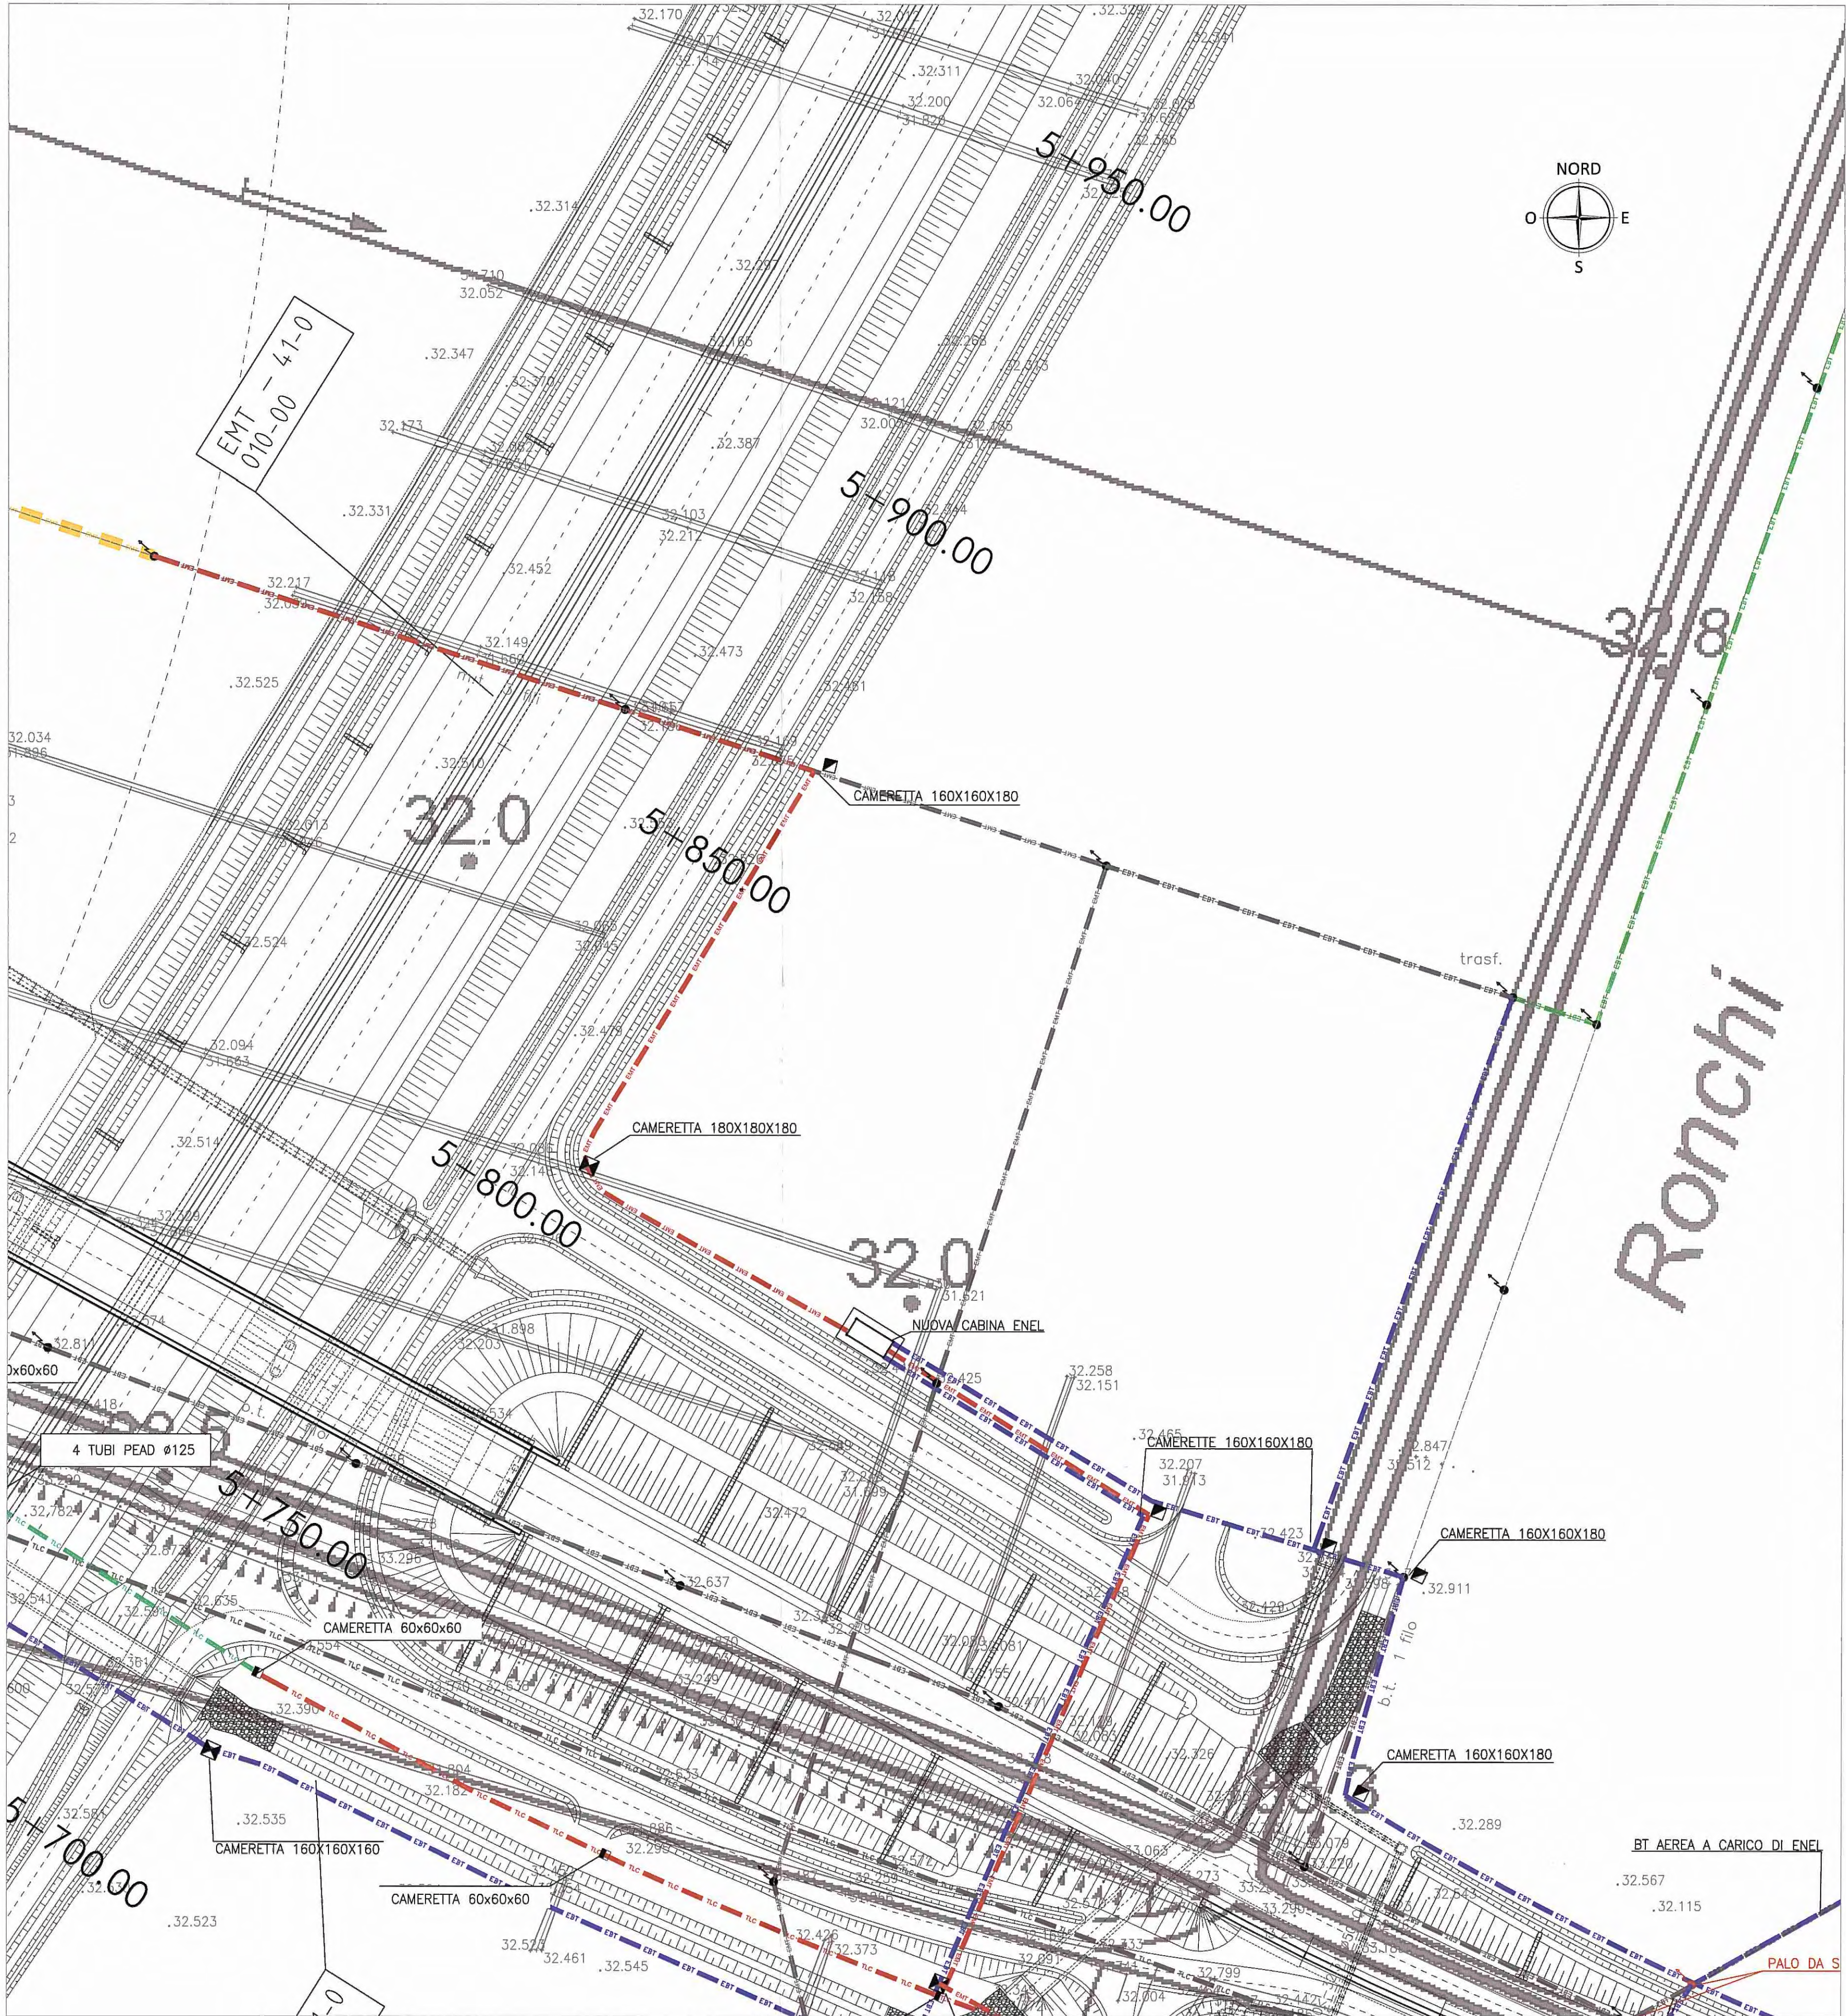

SEZIONE TIPO 2 TUBI PEAD D=160 - MEDIA TENSIONE
SCALA 1:25

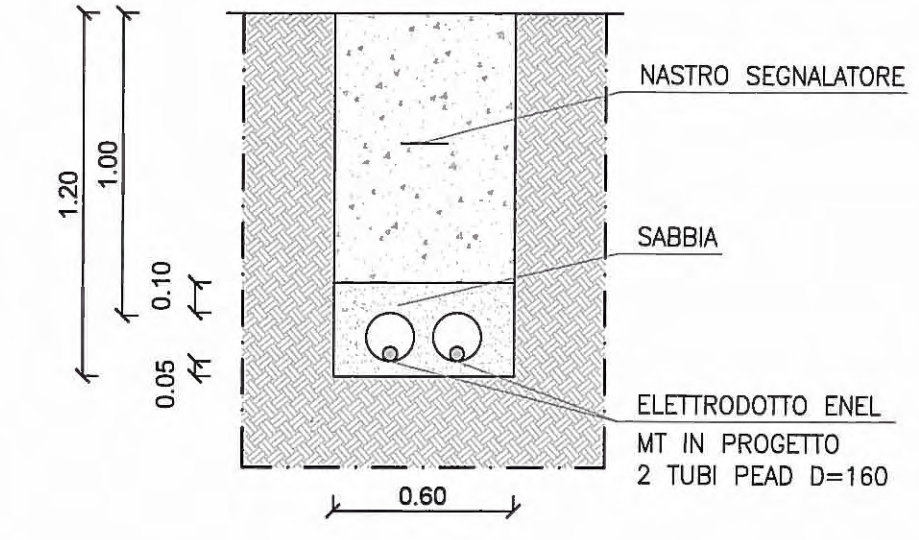

SEZIONE TIPO 2 TUBI PEAD D=125 - BASSATENSIONE
SCALA 1:25

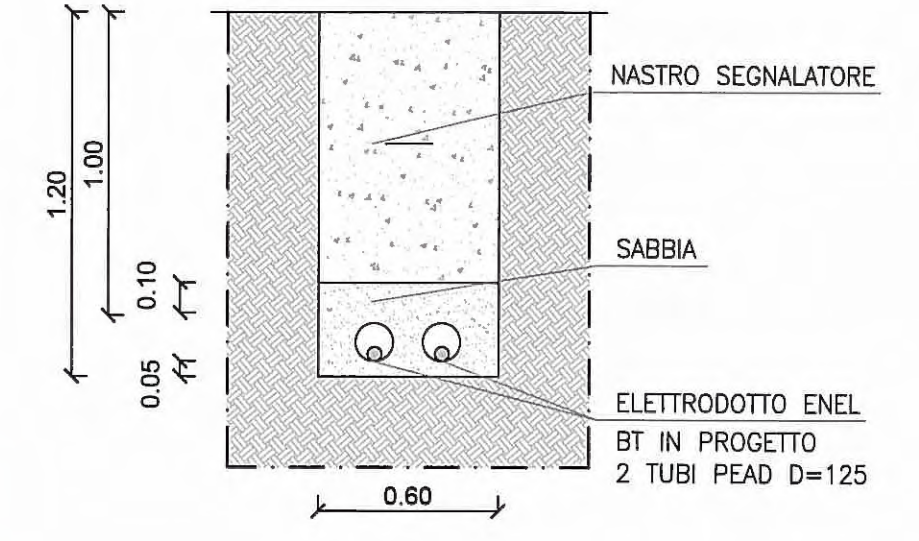

Autocamionale della CISA S.p.A.
Via Camboara 26/A - Frazione Ponte Tarò - 43015 NOCETO (PR)

PIZZAROTTI
FONDATA NEL 1910

PROGETTO ESECUTIVO

Autocamionale della CISA S.p.A.
Il Direttore TIBRE: *[Signature]* Il Responsabile del Procedimento: *[Signature]* Il Presidente: *[Signature]*

IMPRESA PIZZAROTTI & C. S.p.A.
Il Direttore Tecnico: *[Signature]* Il Responsabile di Progetto: *[Signature]* Dott. Ing. Luca Bondanelli

Il Geologo: NA

PROGETTAZIONE DI: **PIZZAROTTI**
FONDATA NEL 1910

Il Progettista: Ing. Fabio Nigrelli
Ordine degli Ingegneri della Provincia di Palermo n. 3581

Coordinatore per la Sicurezza in fase di Progettazione: Ing. Giovanni Maria Cepparotti
Ordine degli Ingegneri della Provincia di Viterbo n. 392

A.T.I.: **idroesse engineering** **ROCKSOIL S.p.A.** **VIA AUTOSTRADE S.p.A.**

Consulenza specialistica a cura di: NA

Progettista Responsabile Integrazione Prestazioni Specialistiche: **IMPRESA PIZZAROTTI & C. S.p.A.**
Ing. Pietro Mazzoli
ISCRITTO ORDINE INGENGERI PARMA n.821

Titolo Elaborato: **Asse Principale Pubblici servizi**
Pubblici servizi da sp. Nord ponte Tarò ad Autostazione Treccasali
Opere civili risoluzione ENEL - EMT 41-0-010-00

Data Emissione Progetto: 18/03/2014
Scala: 1:500

NUM. IDENTIFICATIVO	CODICE COMMESSA	LOTTO	FASE	ENTE	AMBITO	CAT. OPERA	N.RO OPERA	PARTI OPERA	TIPO DOC.	N.RO PROGR. DOC.	REVISIONE
	RAAA	1	E	I	AP	PS	03	E	PL	007	A

Rev.	Data	DESCRIZIONE REVISIONE	IMARCHIELLA	NIGRELLI	MAZZOLI
A	25/03/2015	EMISSIONE PROGETTO ESECUTIVO	Redatto	Controllo	Approvato