




CAMERETTA TIPO DA 200x200x180 h  
SCALA 1:25

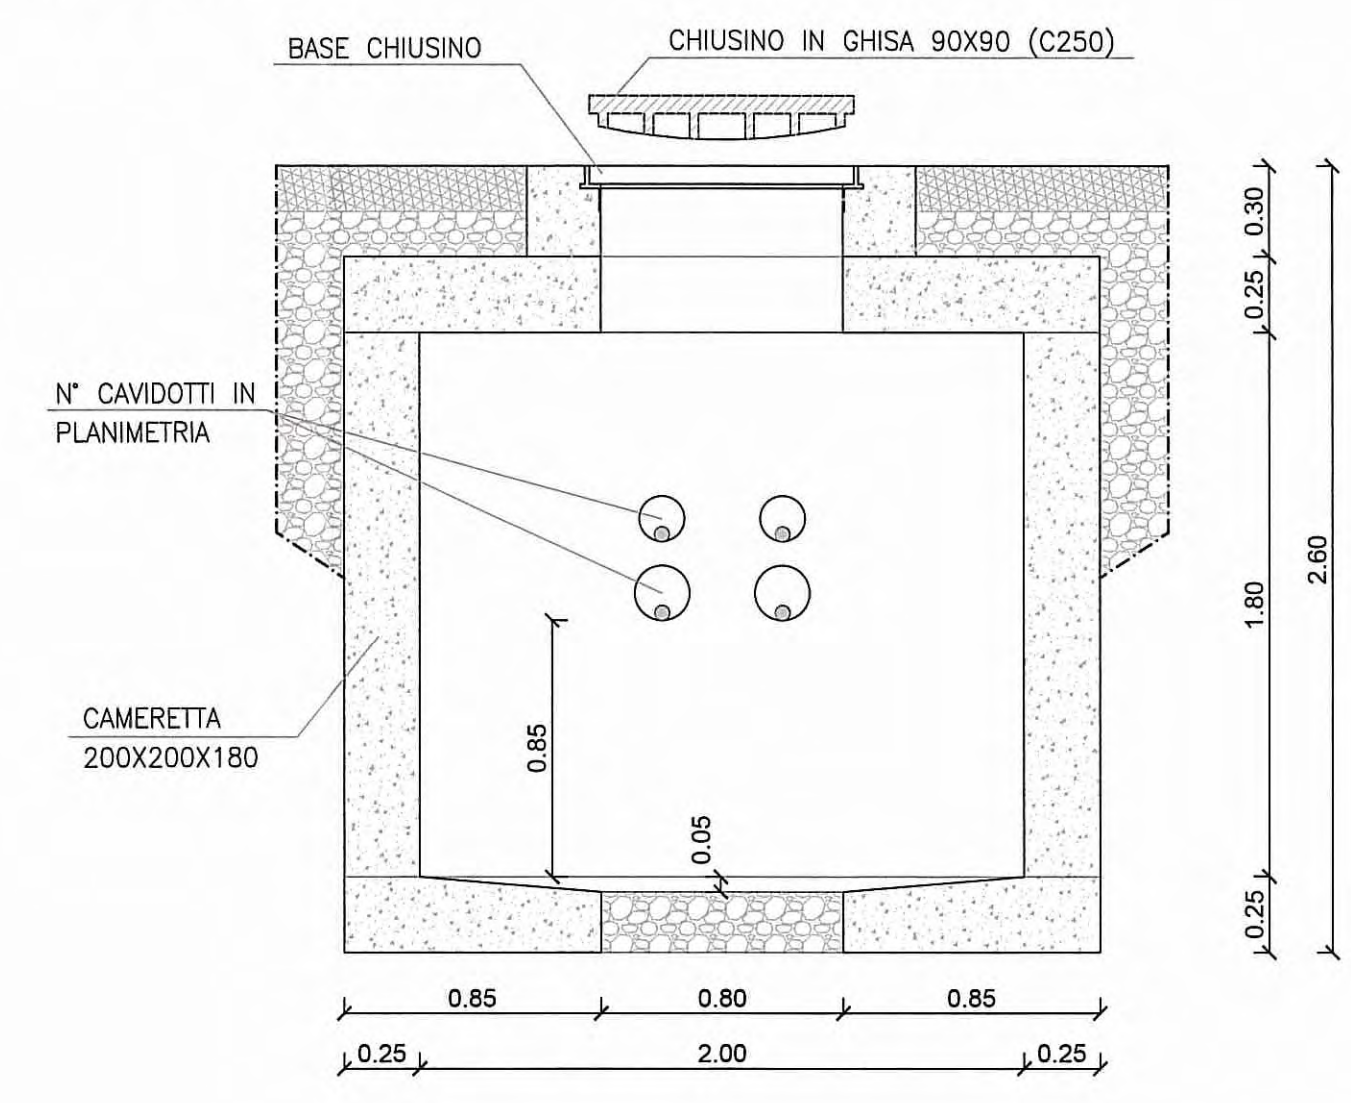


CAMERETTA TIPO DA 160x160x180 h  
SCALA 1:25

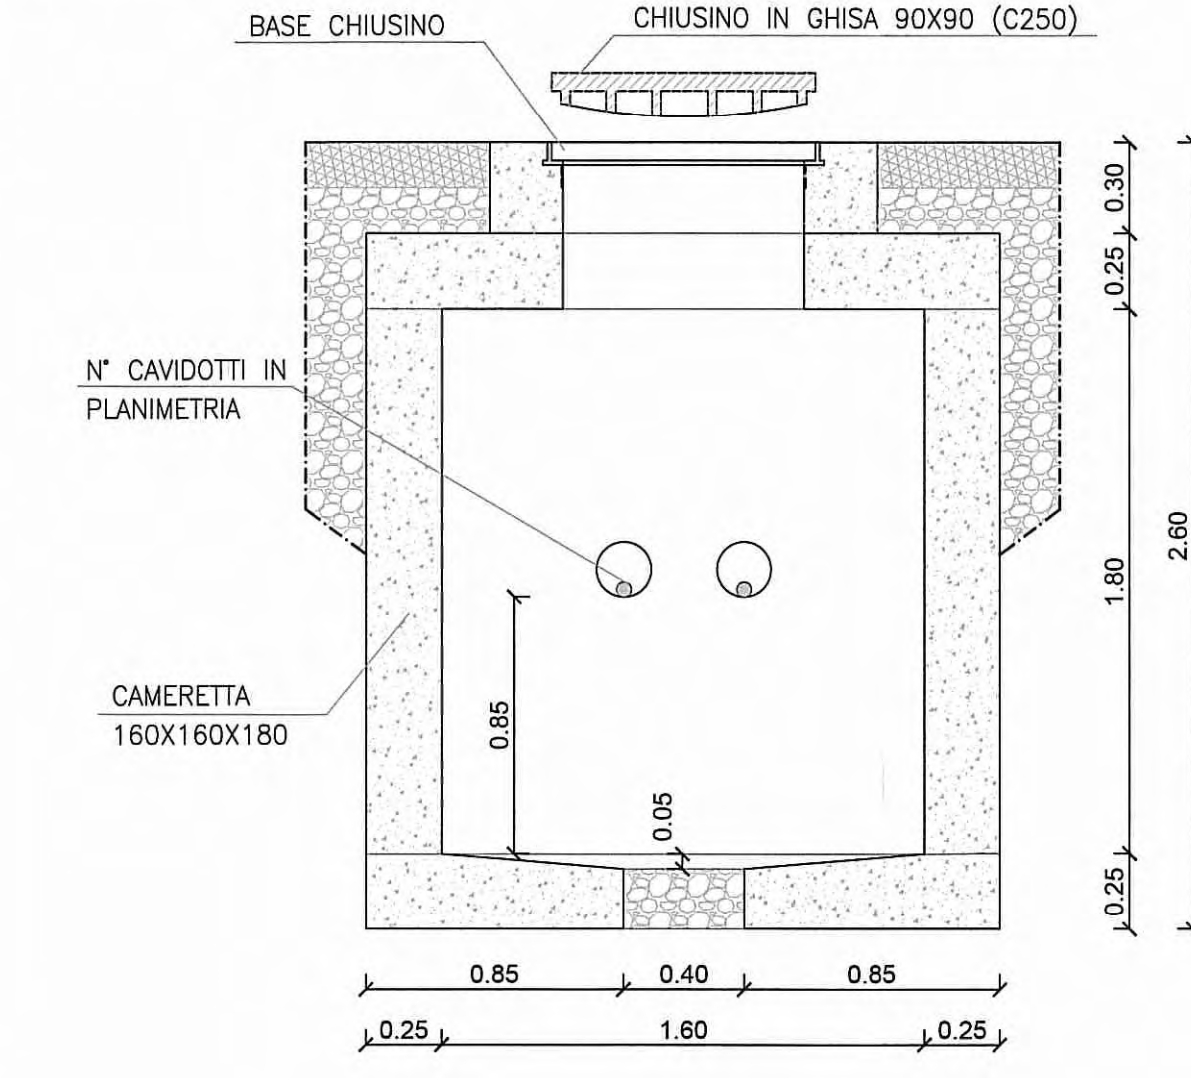


CAMERETTA TIPO DA 120x120x180 h  
SCALA 1:25

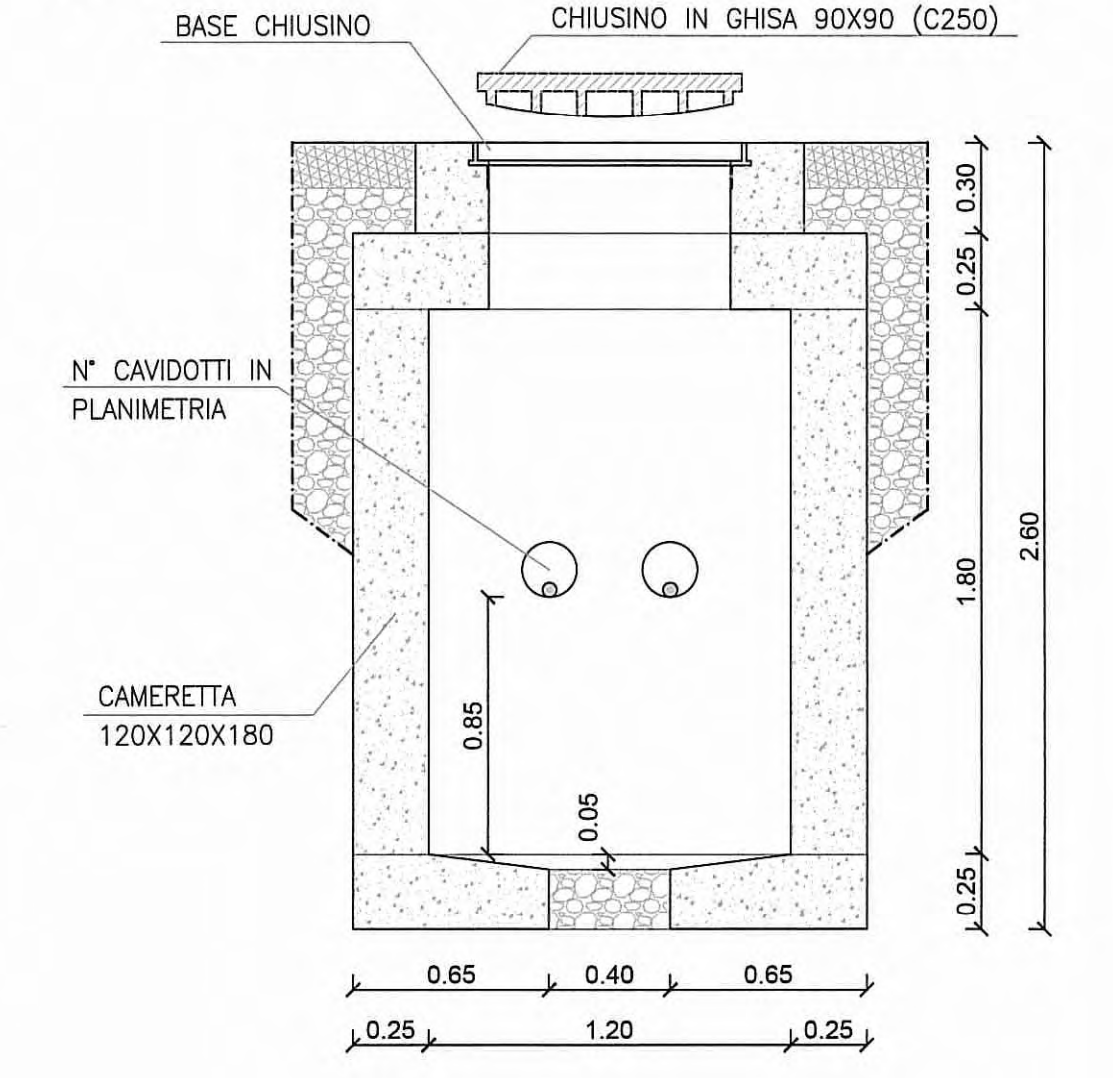


SEZIONE TIPO 2 TUBI PEAD D=160 - MEDIA TENSIONE  
E 2 TUBI PEAD D=125 - BASSA TENSIONE  
SCALA 1:25

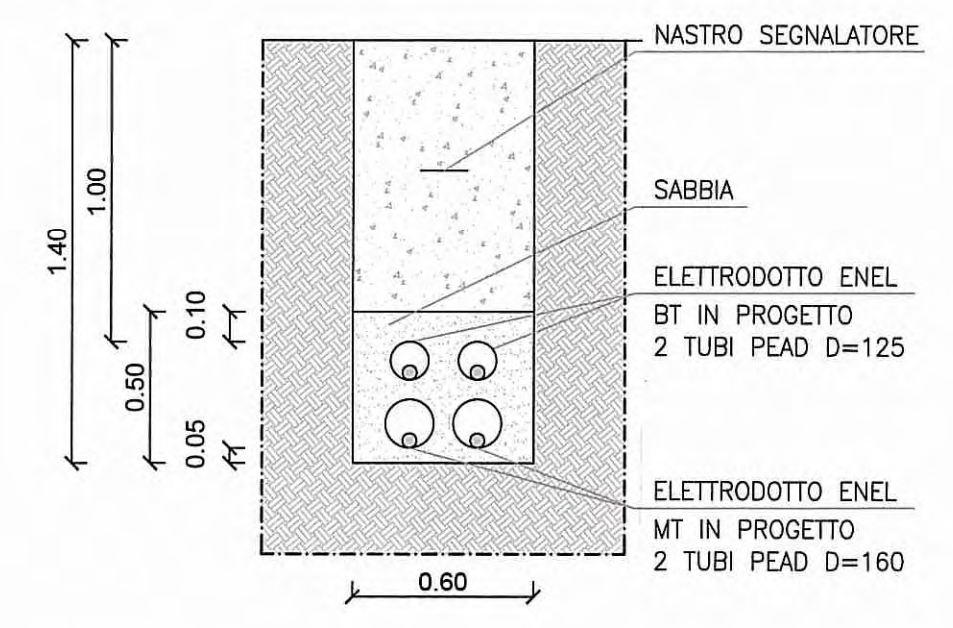


SEZIONE TIPO 2 TUBI PEAD D=160 - MEDIA E BASSA TENSIONE  
SCALA 1:25

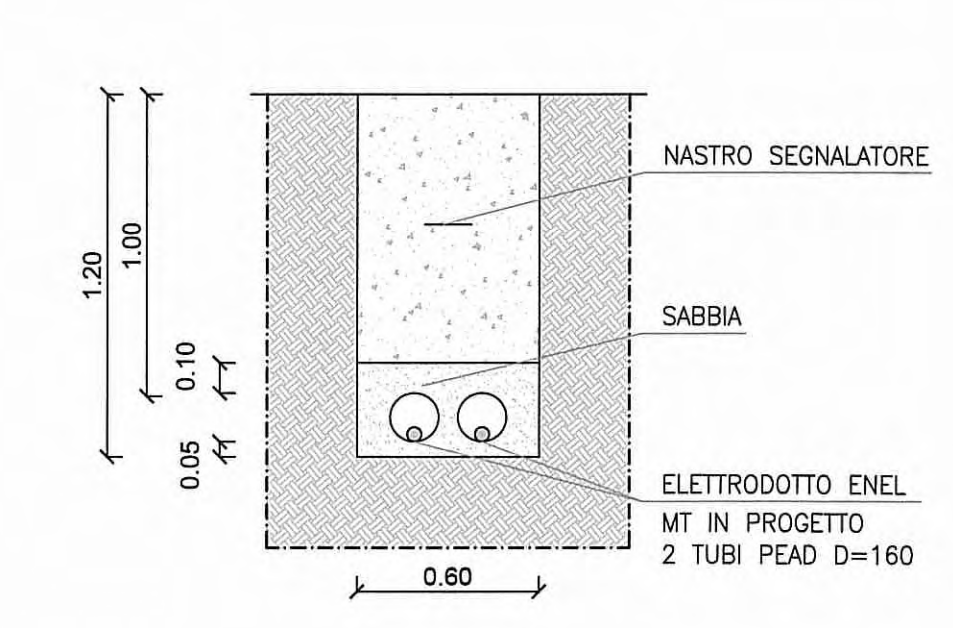


SEZIONE TIPO 2 TUBI PEAD D=125 - BASSA TENSIONE  
SCALA 1:25

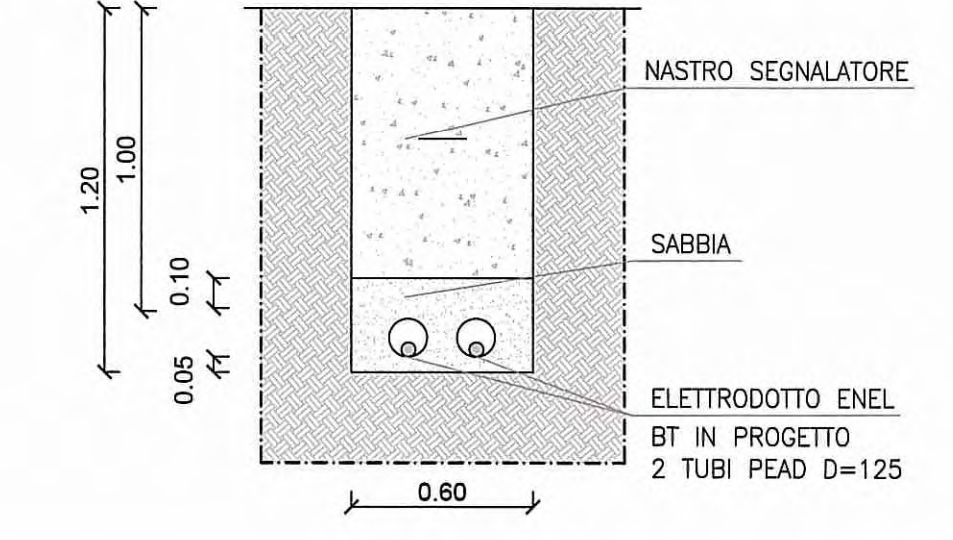

SEZIONE TIPO 1 TUBO PEAD D=125 - BASSA TENSIONE  
SCALA 1:25

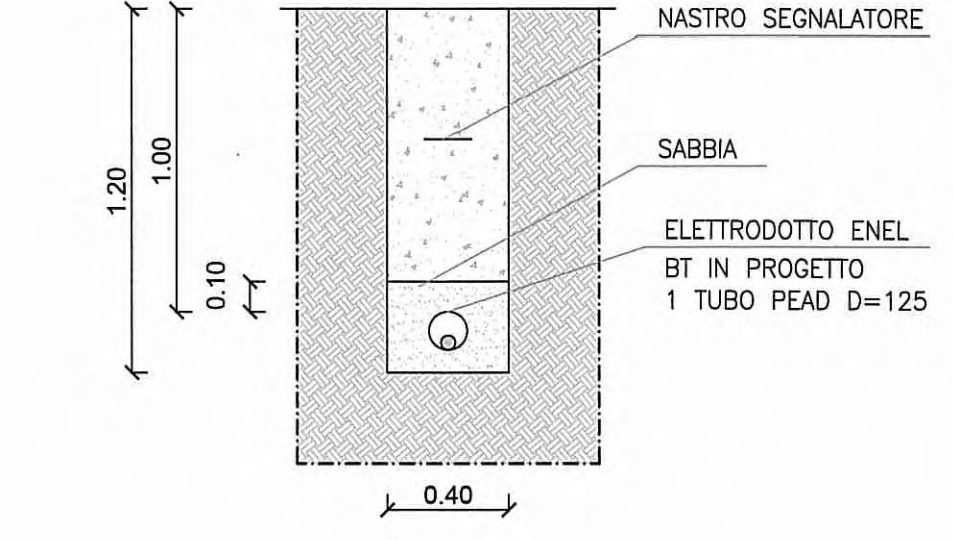

COROGRAFIA  
SCALA 1:5000

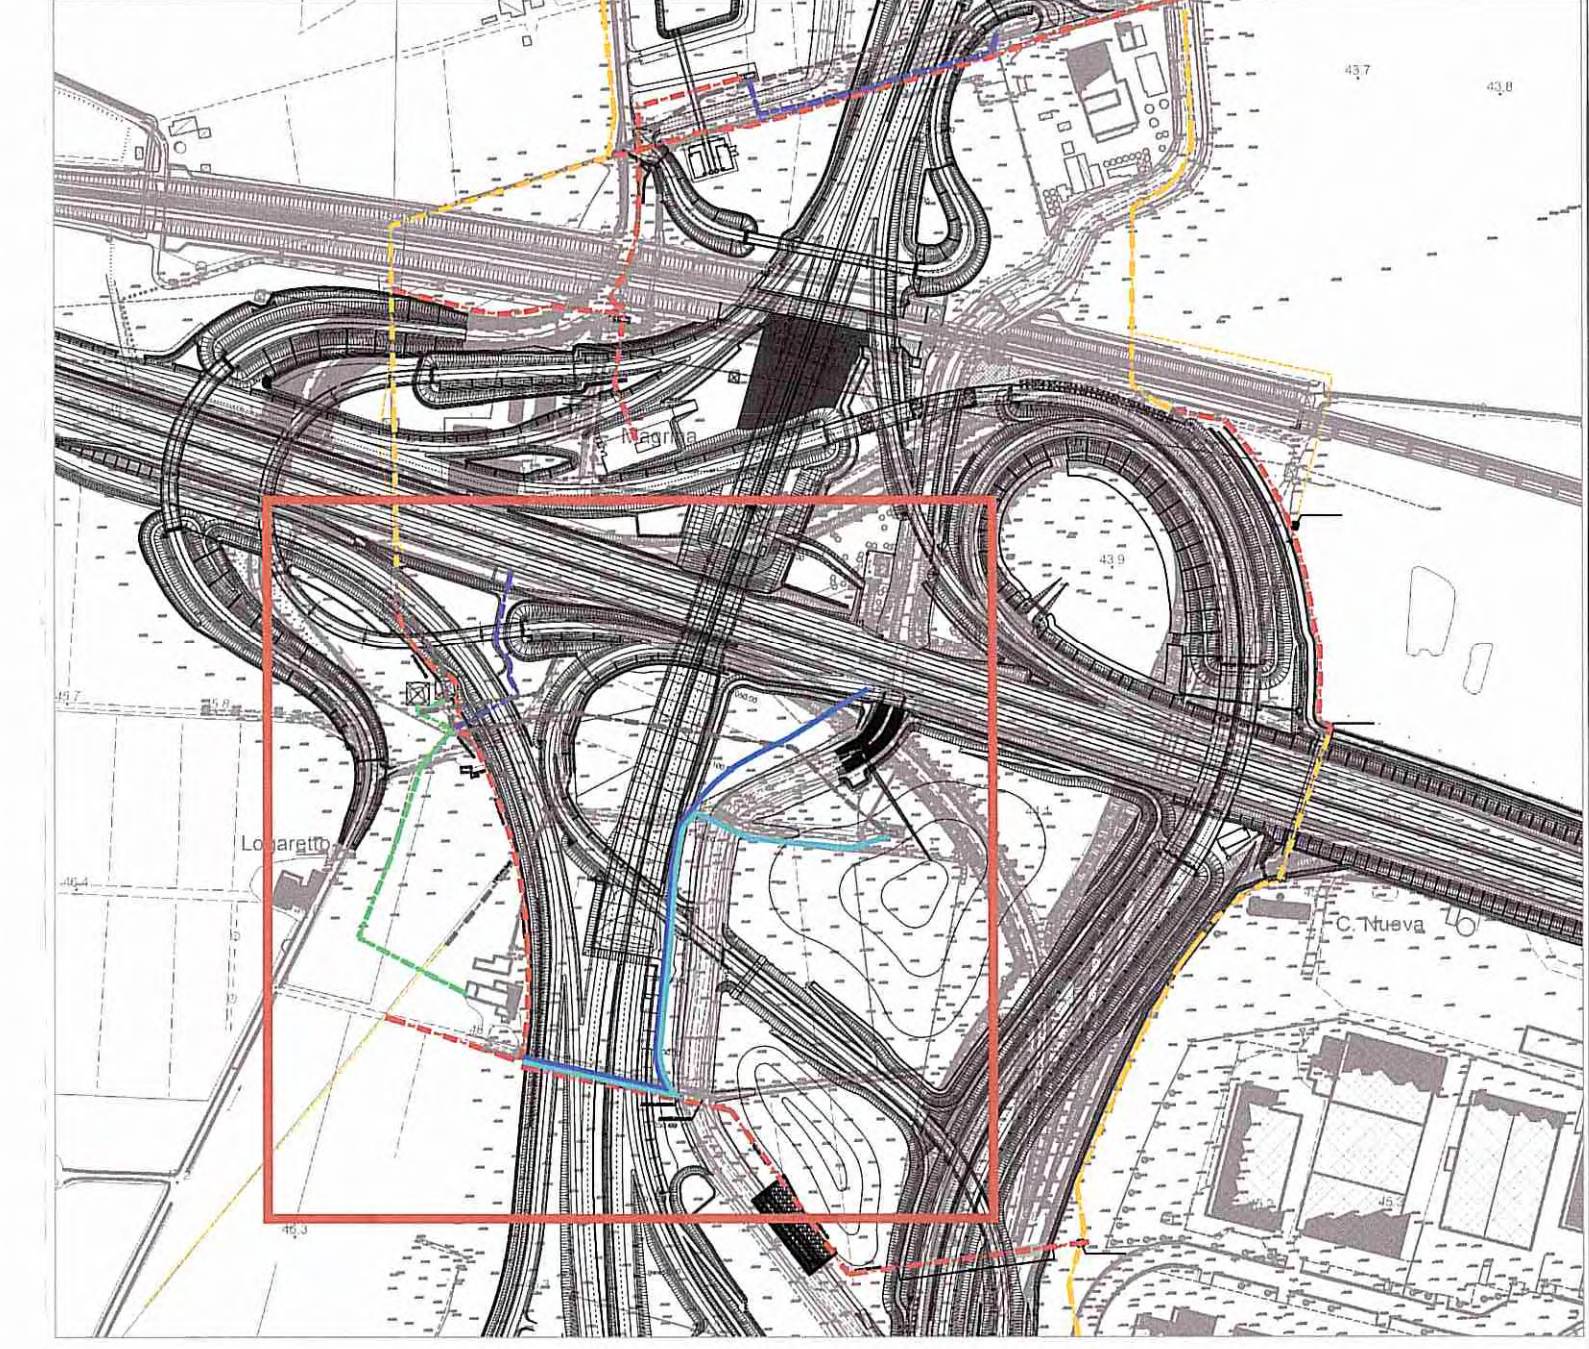

LEGGENDA

- TUBO INTERRATO LINEA MT IN PROGETTO
- TUBO INTERRATO LINEA BT IN PROGETTO
- TUBO INTERRATO ALLACCIO SHETER AUTOSTRADALE - LINEA M.B IN PROGETTO
- TUBO INTERRATO ALLACCIO CABINA ELETTRICA AUTOCISA - LINEA BT IN PROGETTO
- LINEA ELETTRICA MT IN CAVO INTERRATO ESISTENTE
- LINEA ELETTRICA DA DEMOLIRE
- LINEA ELETTRICA BT IN CAVO INTERRATO ESISTENTE
- CAMERETTA 200x200x180
- CAMERETTA 160x160x180
- CAMERETTA 120x120x180

Comittente: **AUTOCAMIONALE DELLA CISA S.P.A.**  
Via Camboara 26/A - Frazione Ponte Taro - 43015 NOCETO (PR)

Impresa Esecutrice: **PIZZAROTTI**  
FONDATA NEL 1910

**AUTOSTRADA DELLA CISA A15  
RACCORDO AUTOSTRADALE A15/A22  
CORRIDOIO PLURI MODALE TIRRENO-BRENNERO  
RACCORDO AUTOSTRADALE FRA L' AUTOSTRADA DELLA CISA-FONTEVIVO (PR)  
E L' AUTOSTRADA DEL BRENNERO-NOGAROLE ROCCA (VR). I LOTTO.**  
C.U.P. G61B0400060008 C.I.G. 307068161E

**PROGETTO ESECUTIVO**

AUTOCAMIONALE DELLA CISA S.p.A. Il Direttore Tecnico: **IMPRESA PIZZAROTTI & C. S.p.A.** Il Responsabile di Progetto: **Dott. Ing. Luca Bondanelli** Il Geologo: **NA**

PROGETTAZIONE DI: **PIZZAROTTI** Il Progettista: **Ing. Fabio Nigrelli**  
Ordine degli Ingegneri della Provincia di Palermo n. 3581

A.T.L.: **idroesse engineering** **ROCKSOIL S.p.A.** **VIA** **INGENIERIA** **MANDARIE** **MANDARIE** Il Coordinatore per la Sicurezza in fase di Progettazione: **Ing. Giovanni Maria Cepparotti**  
Ordine degli Ingegneri della Provincia di Viterbo n. 392

Consulenza specialistica e cura di: **NA** Progettista Responsabile Intervento: **Ing. Pietro Mazzoli**  
Impresa Pizzarotti & C. S.p.A. **IMPRESA PIZZAROTTI**  
Ing. Pietro Mazzoli **PIETRO MAZZOLI**  
Ordine degli Ingegneri della Provincia di Palermo n. 3581

Titolo Elaborato: **Asse Principale Pubblici servizi** Data Emisione Progetto: **18/03/2014**

Operazioni di risoluzione ENEL - EMT 41-0-001-00, EMT 41-0-002-00, EBT 41-0-001-00, EBT 41-0-002-00, EBT 41-0-003-00

Identif. Elaborato:

NRO IDENTIFICATIVO	CODICE COMMESSA	LOTTO	FASE	DATE	AMBITO	CAI OPERA	NRO OPERA	PARTI OPERA	TIPO DOC.	NRO PROG. DOC.	REVISIONE
	RAAA	1	E	1	AP	PS	01	E	PL	005	A

Rev. Data DESCRIZIONE REVISIONE

A	25/03/2015	EMISSIONE PROGETTO ESECUTIVO	LMARCHIELLA	NIGRELLI	MAZZOLI
Rev.	Data	DESCRIZIONE REVISIONE	Redatto	Controlato	Approvato