




CAMERETTA TIPO DA 160x160x180 h
SCALA 1:25

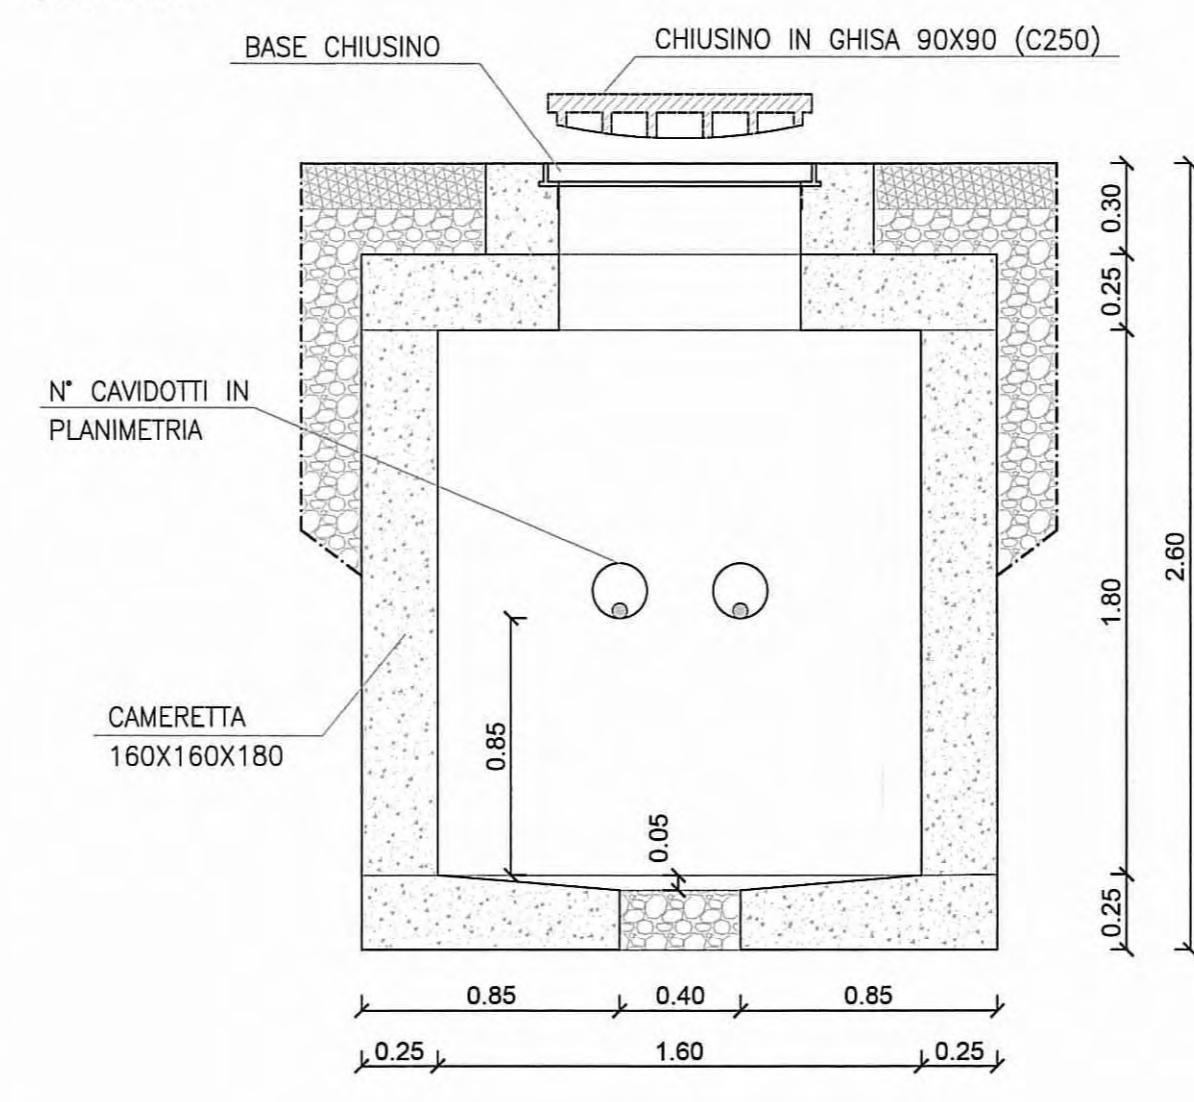


CAMERETTA TIPO DA 120x120x180 h
SCALA 1:25

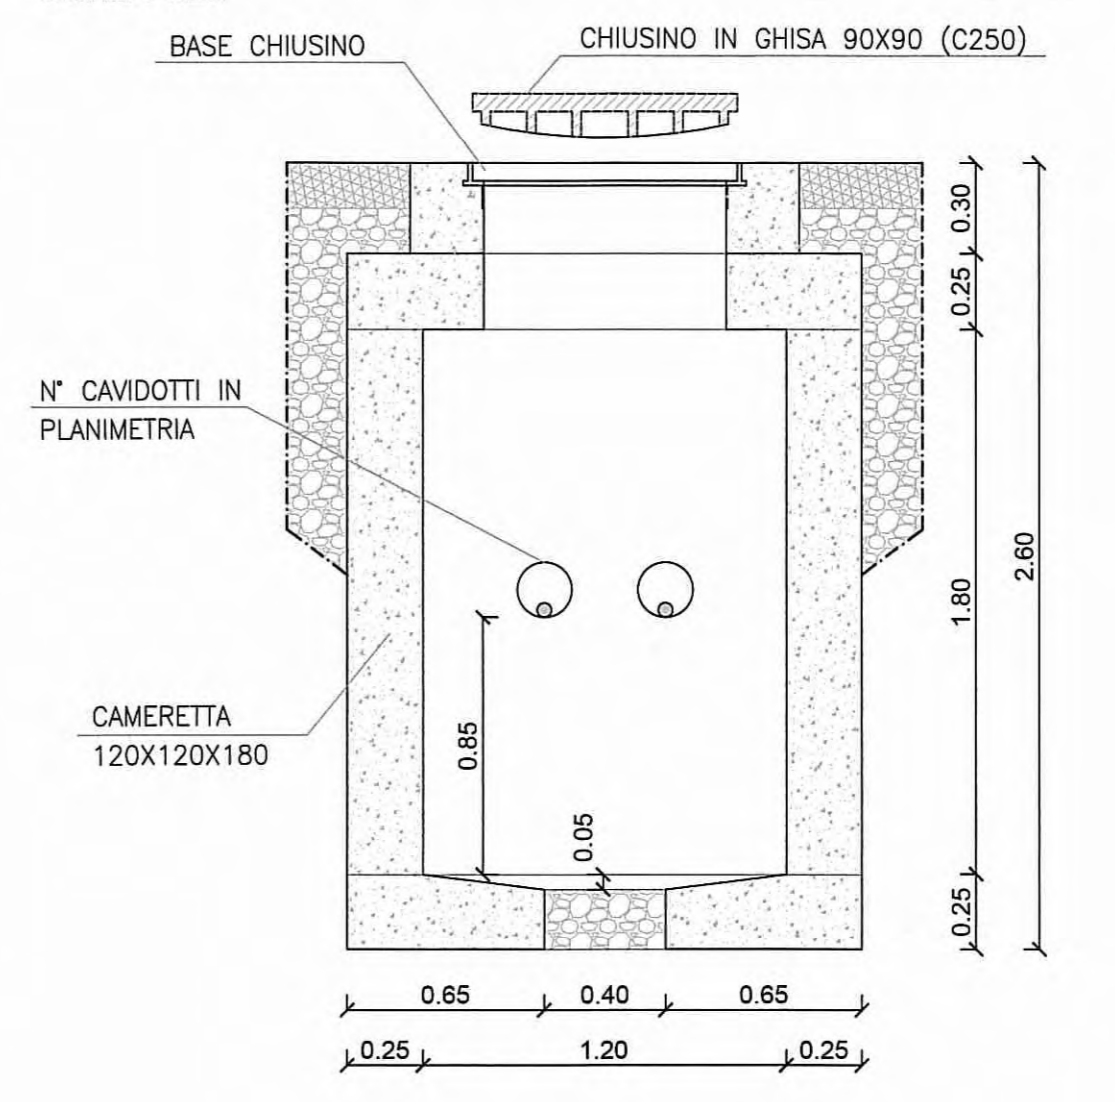


SEZIONE TIPO 2 TUBI PEAD D=160 - MEDIA TENSIONE
E 2 TUBI PEAD D=125 - BASSA TENSIONE
SCALA 1:25

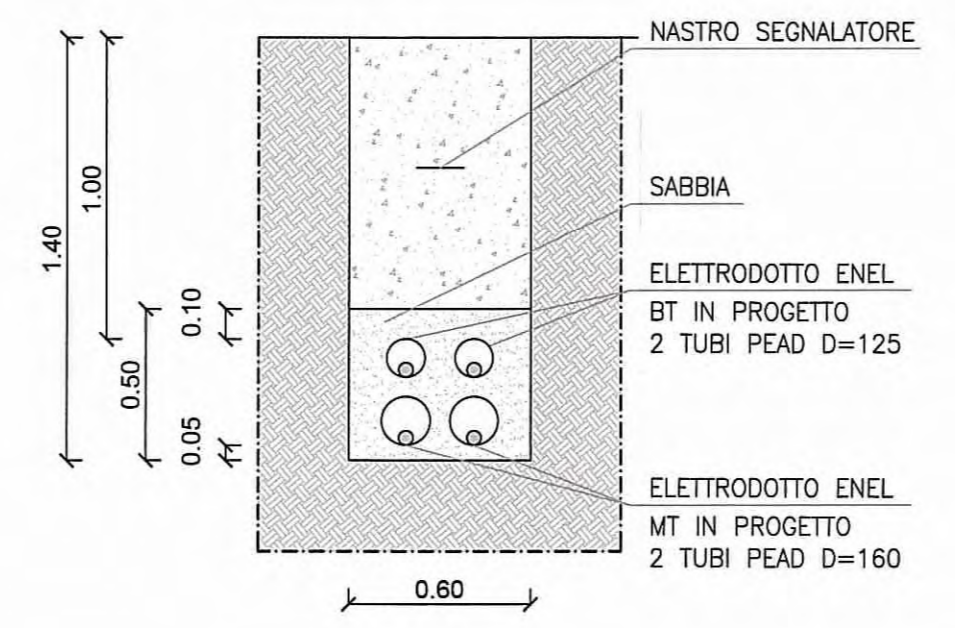


SEZIONE TIPO 2 TUBI PEAD D=160 - MEDIA E BASSA TENSIONE
SCALA 1:25

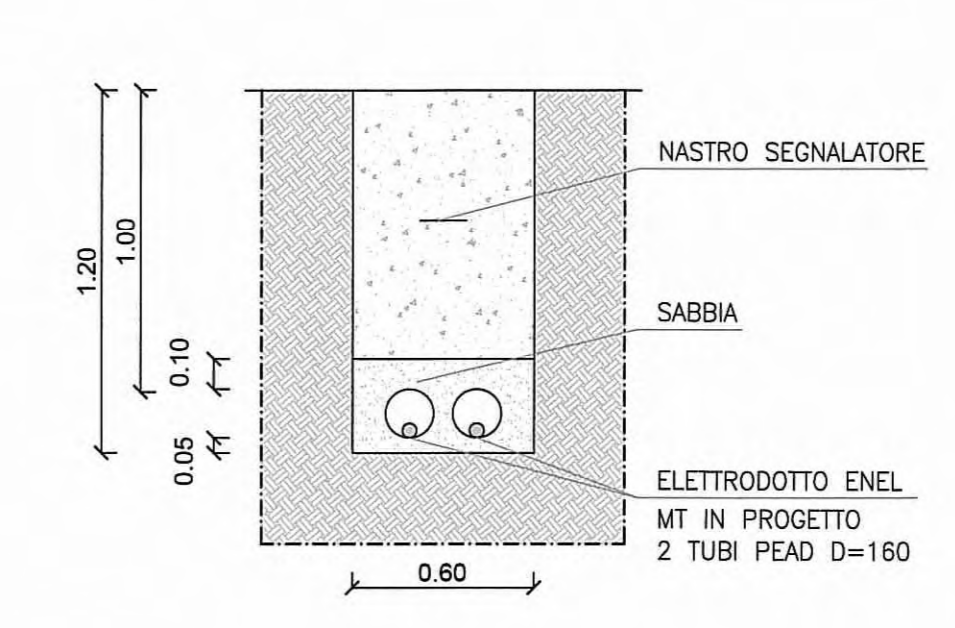


SEZIONE TIPO 2 TUBI PEAD D=125 - BASSATENSIONE
SCALA 1:25

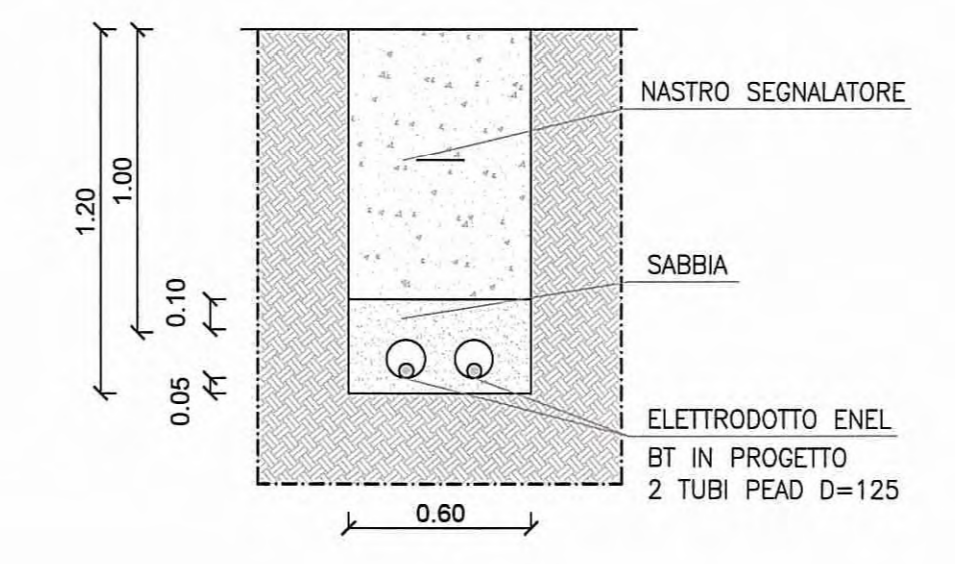

SEZIONE TIPO 1 TUBO PEAD D=125 - BASSATENSIONE
SCALA 1:25

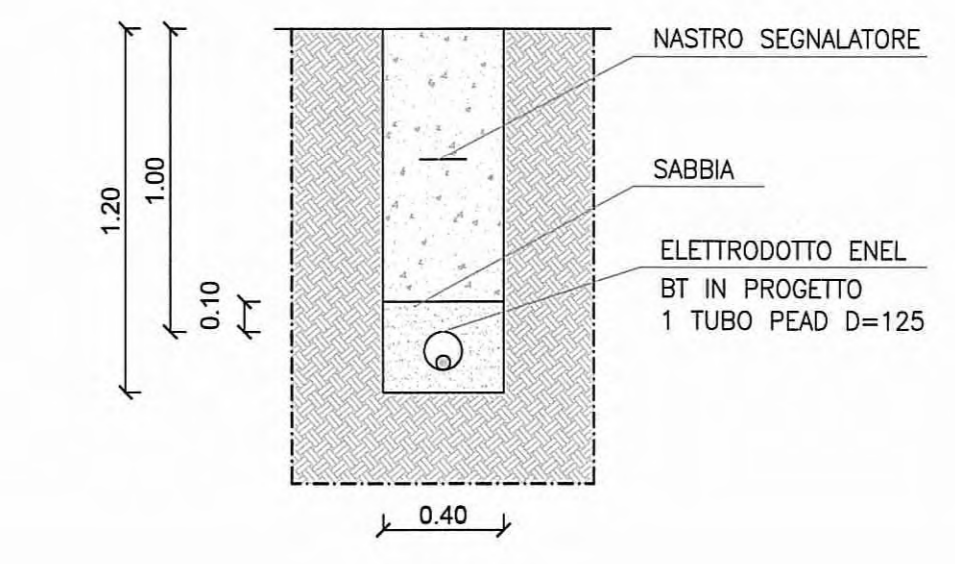

COROGRAFIA
SCALA 1:5000

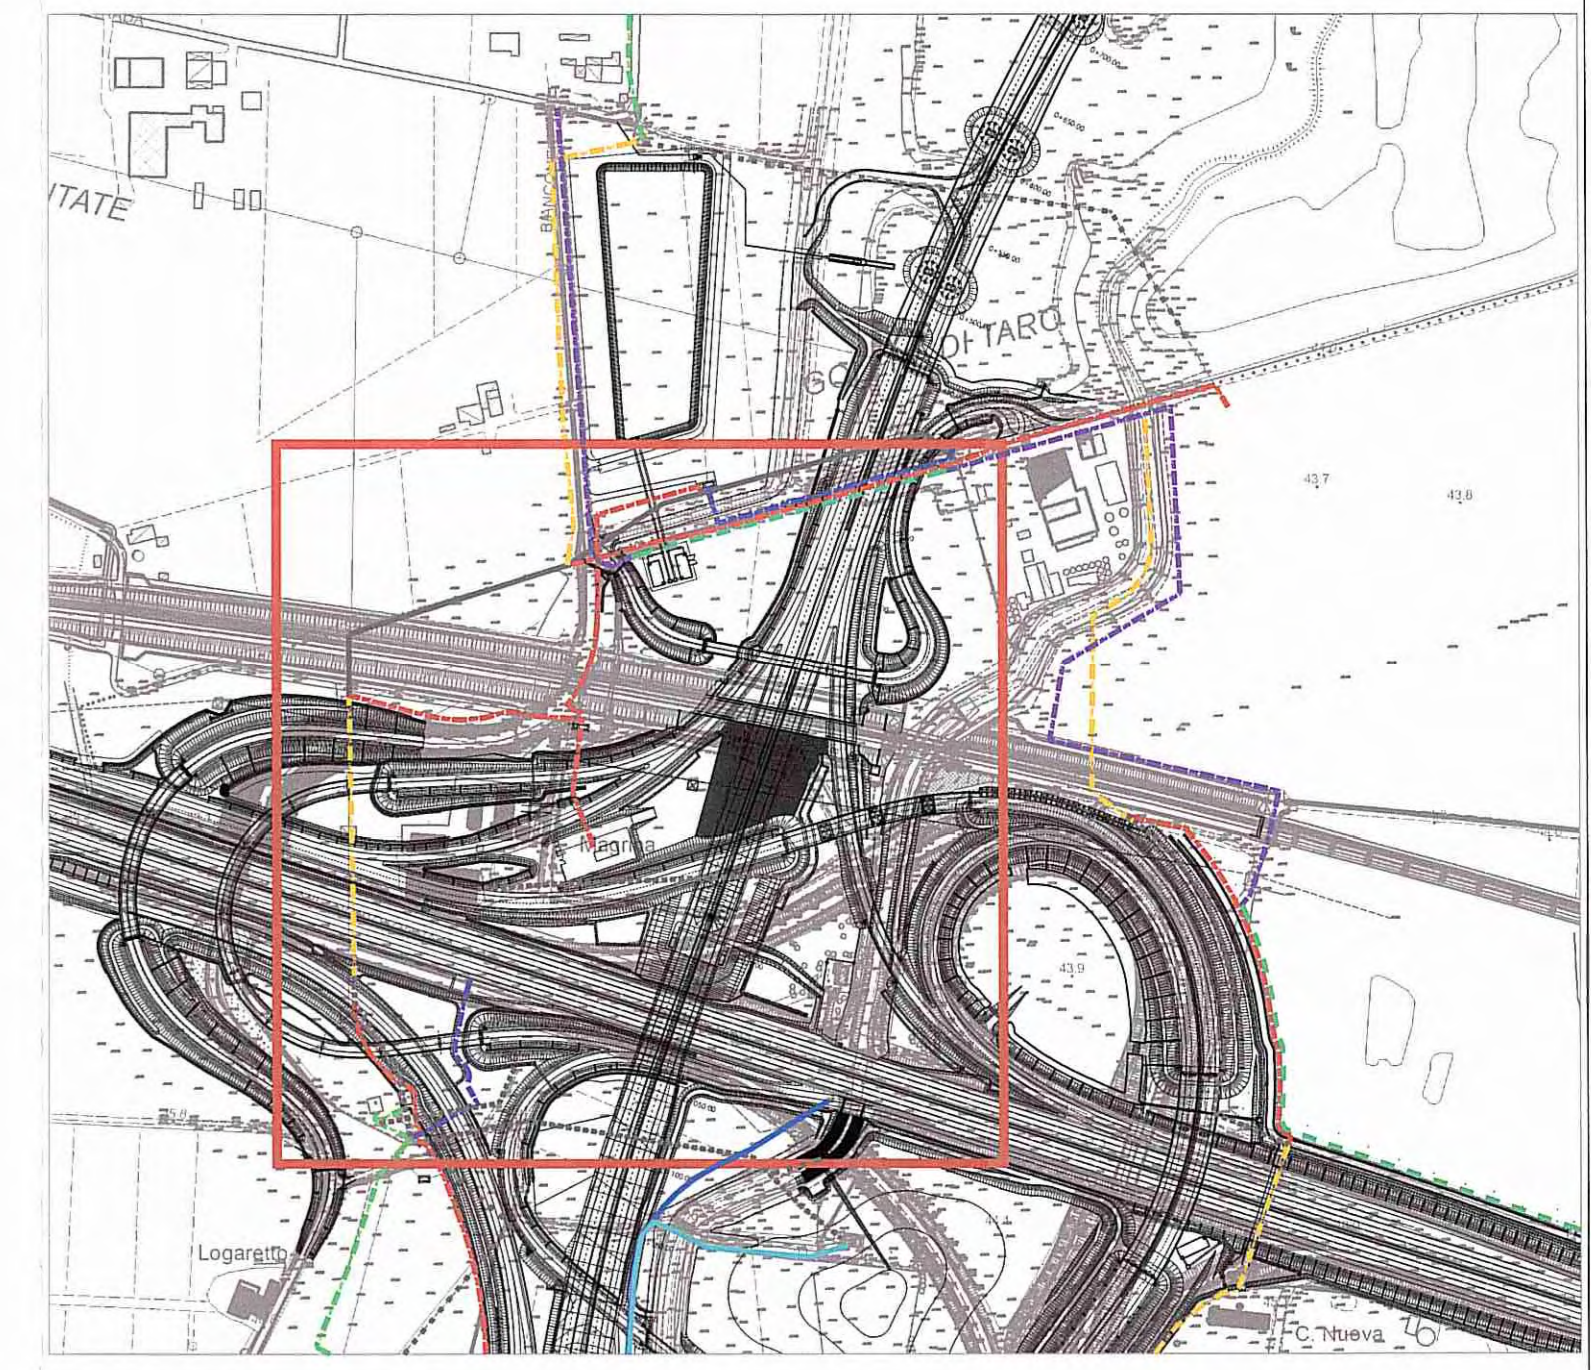

LEGGENDA

- CAVO INTERRATO LINEA MT IN PROGETTO
- CAVO INTERRATO LINEA BT IN PROGETTO
- LINEA ELETTRICA MT IN CAVO INTERRATO ESISTENTE
- LINEA ELETTRICA DA DEMOLIRE
- CAVO INTERRATO LINEA METROWEB
- LINEA ELETTRICA BT IN CAVO INTERRATO ESISTENTE
- LINEA METROWEB ESISTENTE
- CAMERETTA 200x200x180
- CAMERETTA 160x160x180
- CAMERETTA 120x120x180

Comittente: **AUTOCAMIONALE DELLA CISA S.P.A.**
Via Cambara 26/A - Frazione Ponte Taro - 43015 NOCETO (PR)

Impresa Esecutrice: **PIZZAROTTI**
FONDATA NEL 1910

AUTOSTRADA DELLA CISA A15
RACCORDO AUTOSTRADALE A15/A22
CORRIDOIO PLURIMODALE TIRRENO-BRENNERO
RACCORDO AUTOSTRADALE FRA L'AUTOSTRADA DELLA CISA-FONTEVIVO (PR)
E L'AUTOSTRADA DEL BRENNERO-NOGAROLE ROCCA (VR), I LOTTO.
C.U.P. G61B04000060008 C.I.G. 307068161E

PROGETTO ESECUTIVO

AUTOCAMIONALE DELLA CISA S.p.A. Il Direttore TIBRE: *[Signature]* Il Responsabile del Procedimento: *[Signature]* Il Presidente: *[Signature]*

IMPRESA PIZZAROTTI & C. S.p.A. Il Direttore Tecnico: **IMPRESA PIZZAROTTI & C. S.p.A.**
Il Responsabile di Progetto **Dot. Ing. Luca Bondamelli**

Il Geologo: NA

PROGETTAZIONE DI: **PIZZAROTTI**
FONDATA NEL 1910

Il Progettista: **Ing. Fabio Nigrelli**
Ordine degli Ingegneri della Provincia di Parma n. 3581

A.T.I.: **idroesse engineering**, **ROCKSOIL** S.p.A., **VIA** S.p.A.
MANDATARIA MANDATARIA MANDATARIA

Coordinatore per la Sicurezza in fase di progettazione: **Ing. Giovanni Maria Cepparotti**
Ordine degli Ingegneri della Provincia di Viterbo n. 392

Consulenza specialistica a cura di: NA

Progettista Responsabile: **Ing. Pietro MAZZOLI**
Impresa Pizzarotti & C. S.p.A.
Ing. Pietro MAZZOLI
INGENERI PARMA n. 821

Titolo Elaborato: **Asse Principale**
Publici servizi
Publici servizi dal km -2+350 a sp. Sud ponte Taro (km 0+450,78)
Opere civili risoluzione ENEL - EMT 41-0-003-00, EBT 41-0-004-00

Data Emissione Progetto: 18/03/2014
Scala: 1:500

NUM. IDENTIFICATIVO	CODICE COMENSA	LOTTO	FASE	ENTE	AMBITO	DATA OPERA	NUM. OPERA	PARTE OPERA	TIPO DOC.	NUM. PROG. DOC.	REVISIONE
	RAAA	1	E	I	AP	PS	01	E	PL	006	A

Identif. Elaborato: A 25/03/2015 EMISSIONE PROGETTO ESECUTIVO L'MARCHIELLA NIGRELLI MAZZOLI
Rev. Data DESCRIZIONE REVISIONE Redatto Controllato Approvato