



PLANIMETRIA GENERALE INDIVIDUAZIONE DELL'OPERA
 SCALA 1:500

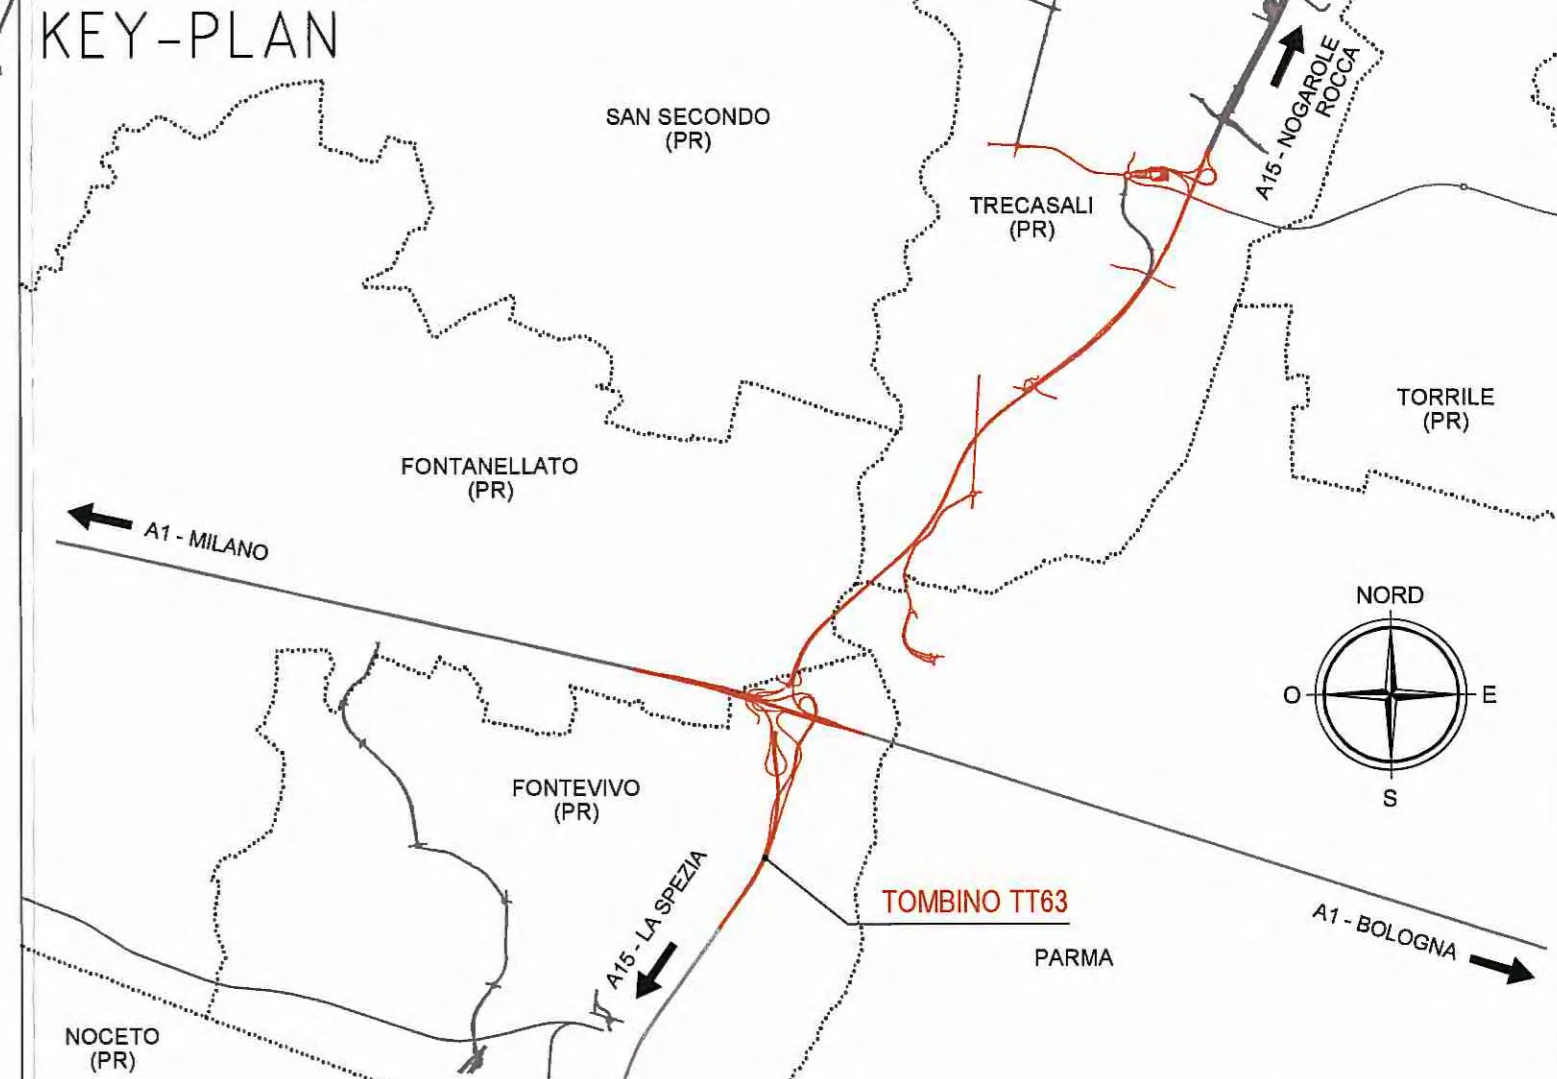

Committente:  AUTOCAMIONALE DELLA CISA S.p.A. Via Camboara 26/A - Frazione Ponte Taro - 43015 NOCETO (PR)																									
Impresa Esecutrice:  PIZZAROTTI FONDATA NEL 1910																									
AUTOSTRADA DELLA CISA A15 RACCORDO AUTOSTRADALE A15/A22 CORRIDOIO PLURIMODALE TIRRENO-BRENNERO RACCORDO AUTOSTRADALE FRA L' AUTOSTRADA DELLA CISA-FONTEVIVO (PR) E L' AUTOSTRADA DEL BRENNERO-NOGAROLE ROCCA (VR). I LOTTO. C.U.P. G61B0400060008 C.I.G. 307068161E																									
PROGETTO ESECUTIVO																									
AUTOCAMIONALE DELLA CISA S.p.A. Il Direttore TIREBE:  Il Responsabile del Procedimento:  Il Presidente: 																									
IMPRESA PIZZAROTTI & C. S.p.A. Il Direttore Tecnico:  Ing. Luca Bondanelli	Il Geologo: NA																								
PROGETTAZIONE DI:  PIZZAROTTI FONDATA NEL 1910	Il Progettista: Ing. Fabio Nigrelli Ordine degli Ingegneri della Provincia di Palermo n. 3581																								
A.T.I.: idroesse ROCKSON VIA ingegneria s.r.l. s.p.a. s.p.a. SOCIETÀ PER AZIONI	Coordinatore per la Sicurezza in fase di Progettazione: Ing. Giovanni Maria Cepparotti Ordine degli Ingegneri della Provincia di Viterbo n. 392																								
Consulenza specialistica a cura di: NA	Progettista Responsabile della Progettazione Specialistica: Ing. PIETRO MAZZOLI Impresa Pizzarotti & C. S.p.A. Ing. Pietro Mazzoli Ordine degli Ingegneri della Provincia di Parma n. 821																								
Titolo Elaborato: Asse Principale Tombini tubolari Tombino diam. 100 cm - progr -1+391.70 Planimetria Generale individuazione dell'opera																									
Data Emissione Progetto: 18/03/2014 Scala: VARIE																									
Identif. Elaborato:																									
<table border="1"> <thead> <tr> <th>NUM IDENTIFICATIVO</th> <th>CODICE COMMESSA</th> <th>LOTTO</th> <th>FASE</th> <th>ENTE</th> <th>AMBITO</th> <th>DOC. OPERA</th> <th>NUM OPERA</th> <th>PARTE OPERA</th> <th>TPO DOC.</th> <th>NUM PROJ. DOC.</th> <th>REVISIONE</th> </tr> </thead> <tbody> <tr> <td></td> <td>RAAA</td> <td>1</td> <td>E</td> <td>I</td> <td>AP</td> <td>TT</td> <td>63</td> <td>G</td> <td>PL</td> <td>001</td> <td>A</td> </tr> </tbody> </table>		NUM IDENTIFICATIVO	CODICE COMMESSA	LOTTO	FASE	ENTE	AMBITO	DOC. OPERA	NUM OPERA	PARTE OPERA	TPO DOC.	NUM PROJ. DOC.	REVISIONE		RAAA	1	E	I	AP	TT	63	G	PL	001	A
NUM IDENTIFICATIVO	CODICE COMMESSA	LOTTO	FASE	ENTE	AMBITO	DOC. OPERA	NUM OPERA	PARTE OPERA	TPO DOC.	NUM PROJ. DOC.	REVISIONE														
	RAAA	1	E	I	AP	TT	63	G	PL	001	A														
<table border="1"> <thead> <tr> <th>Rev.</th> <th>Data</th> <th>DESCRIZIONE REVISIONE</th> <th>Redatto</th> <th>Controllo</th> <th>Approvato</th> </tr> </thead> <tbody> <tr> <td>A</td> <td>18/03/2015</td> <td>RIEMMISSIONE PROGETTO ESECUTIVO</td> <td>COSTANTINI</td> <td>NIGRELLI</td> <td>MAZZOLI</td> </tr> </tbody> </table>		Rev.	Data	DESCRIZIONE REVISIONE	Redatto	Controllo	Approvato	A	18/03/2015	RIEMMISSIONE PROGETTO ESECUTIVO	COSTANTINI	NIGRELLI	MAZZOLI												
Rev.	Data	DESCRIZIONE REVISIONE	Redatto	Controllo	Approvato																				
A	18/03/2015	RIEMMISSIONE PROGETTO ESECUTIVO	COSTANTINI	NIGRELLI	MAZZOLI																				

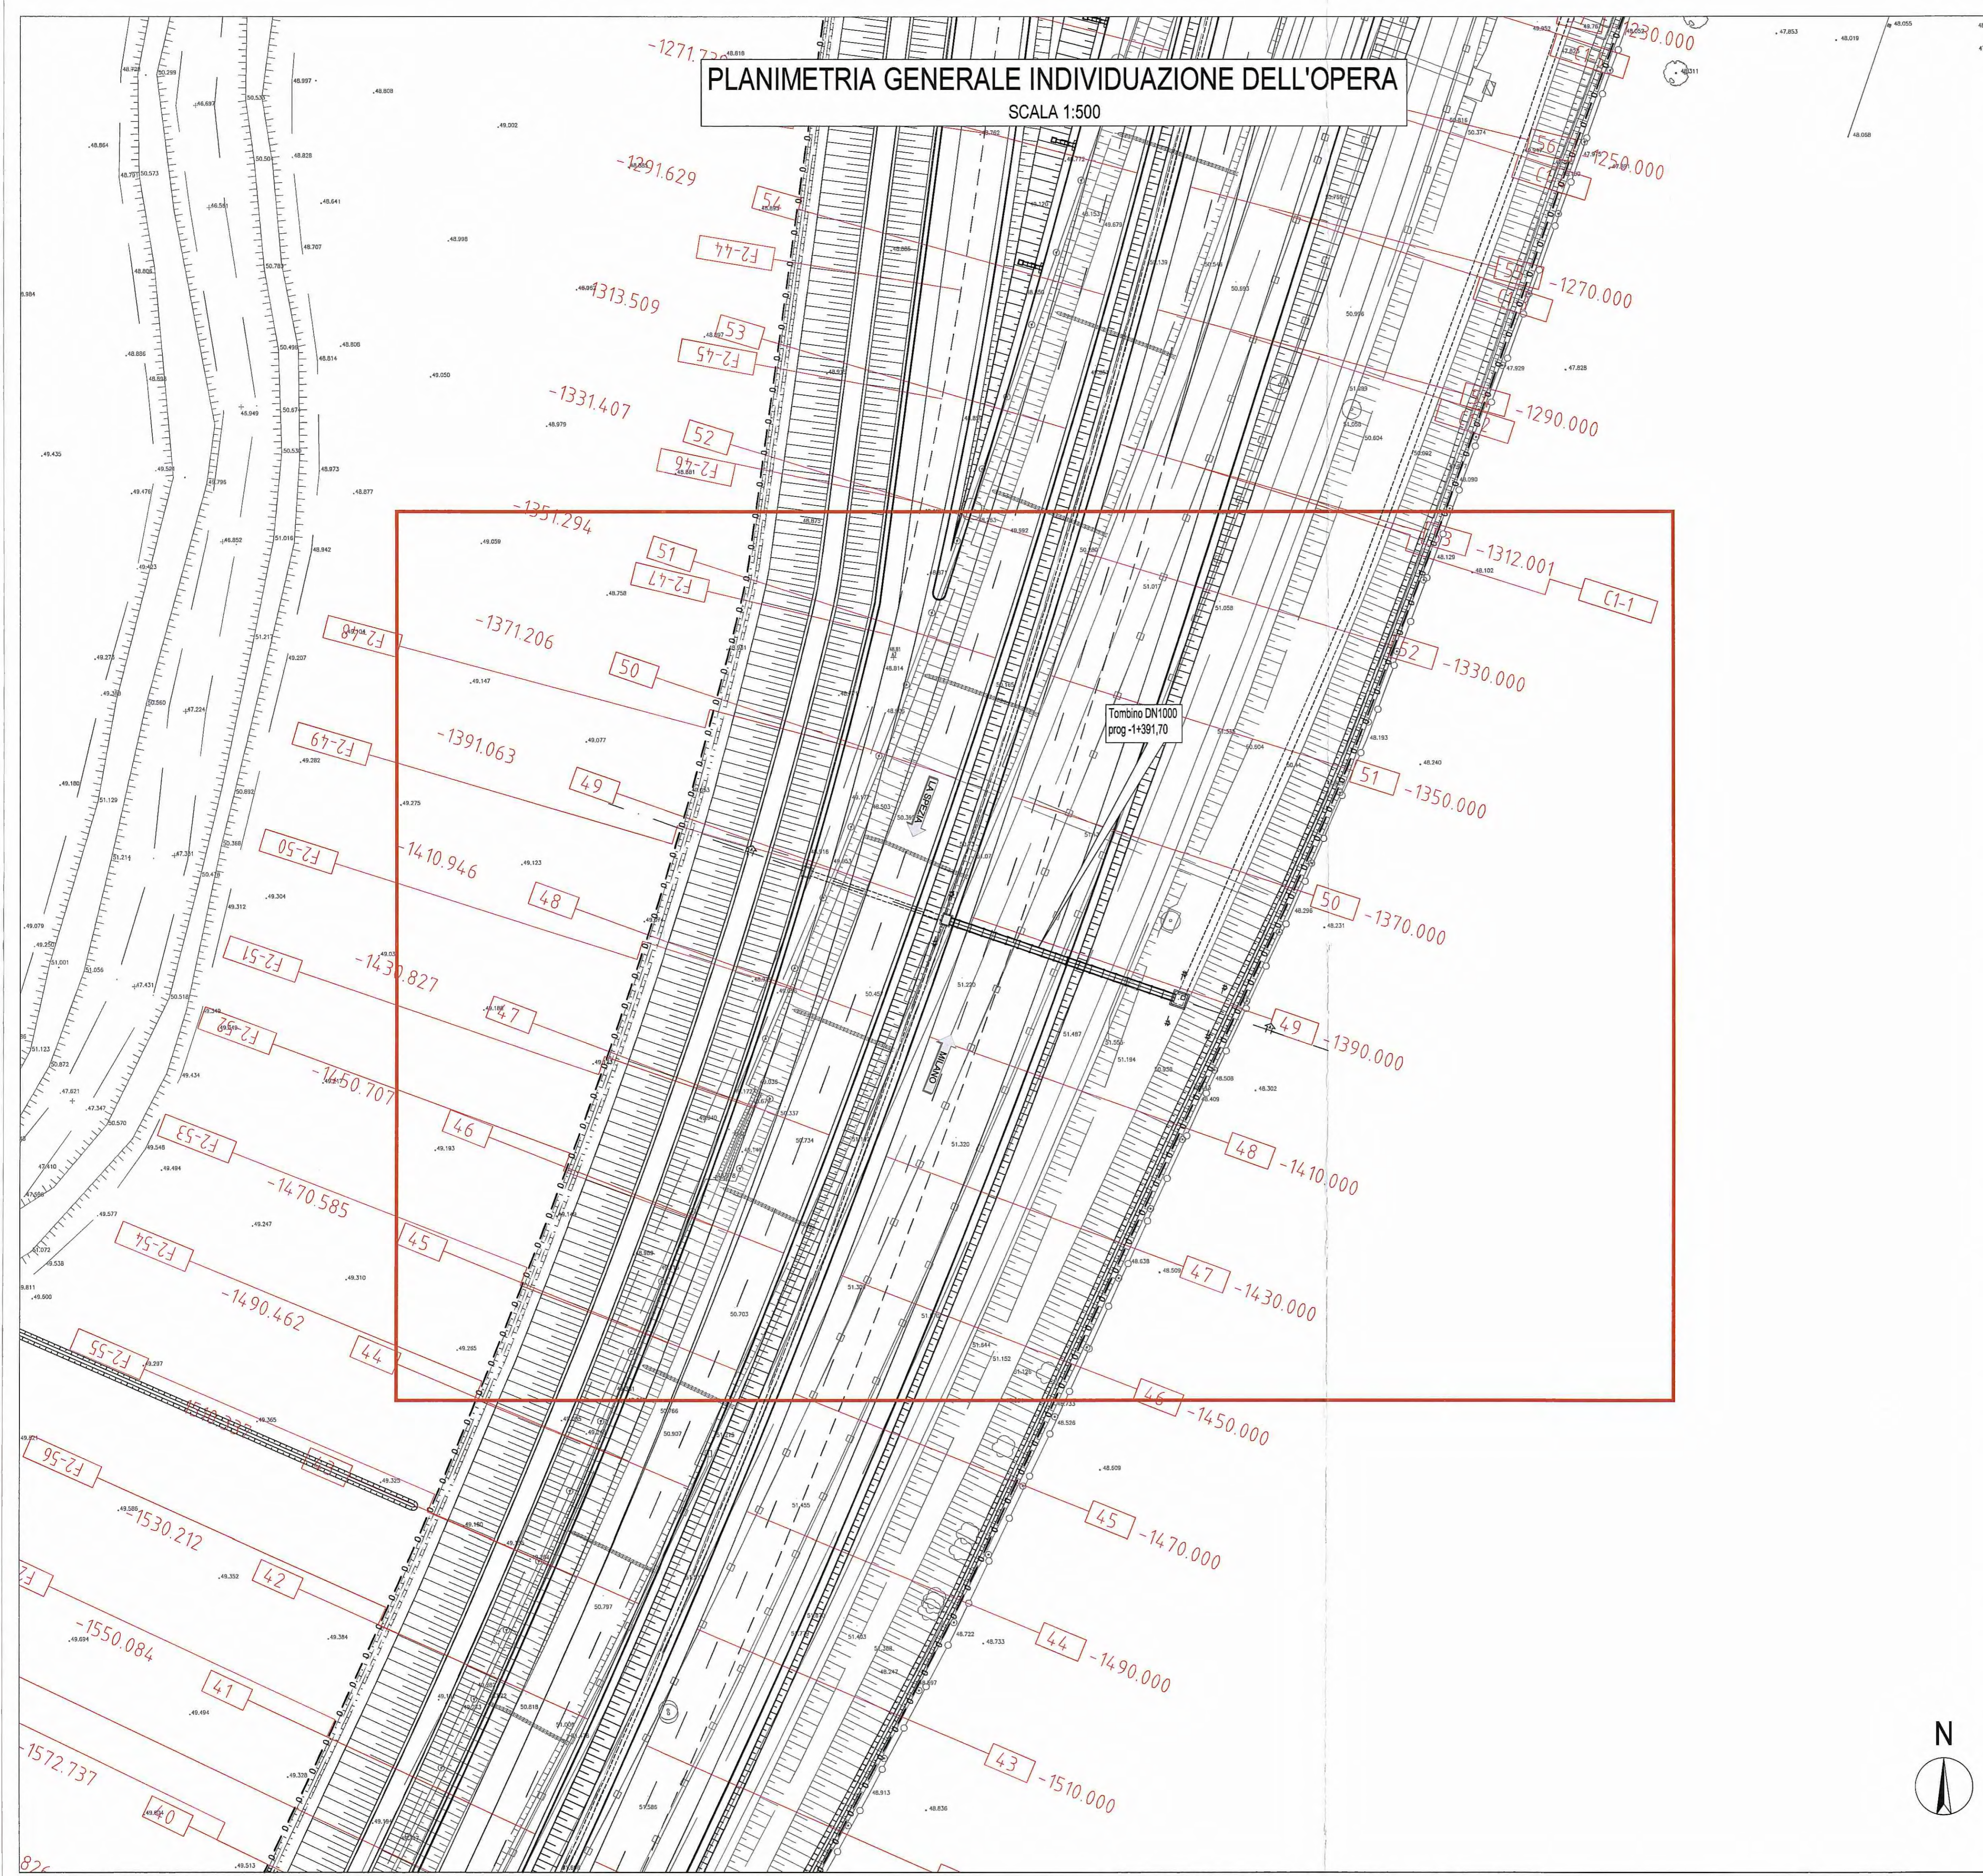