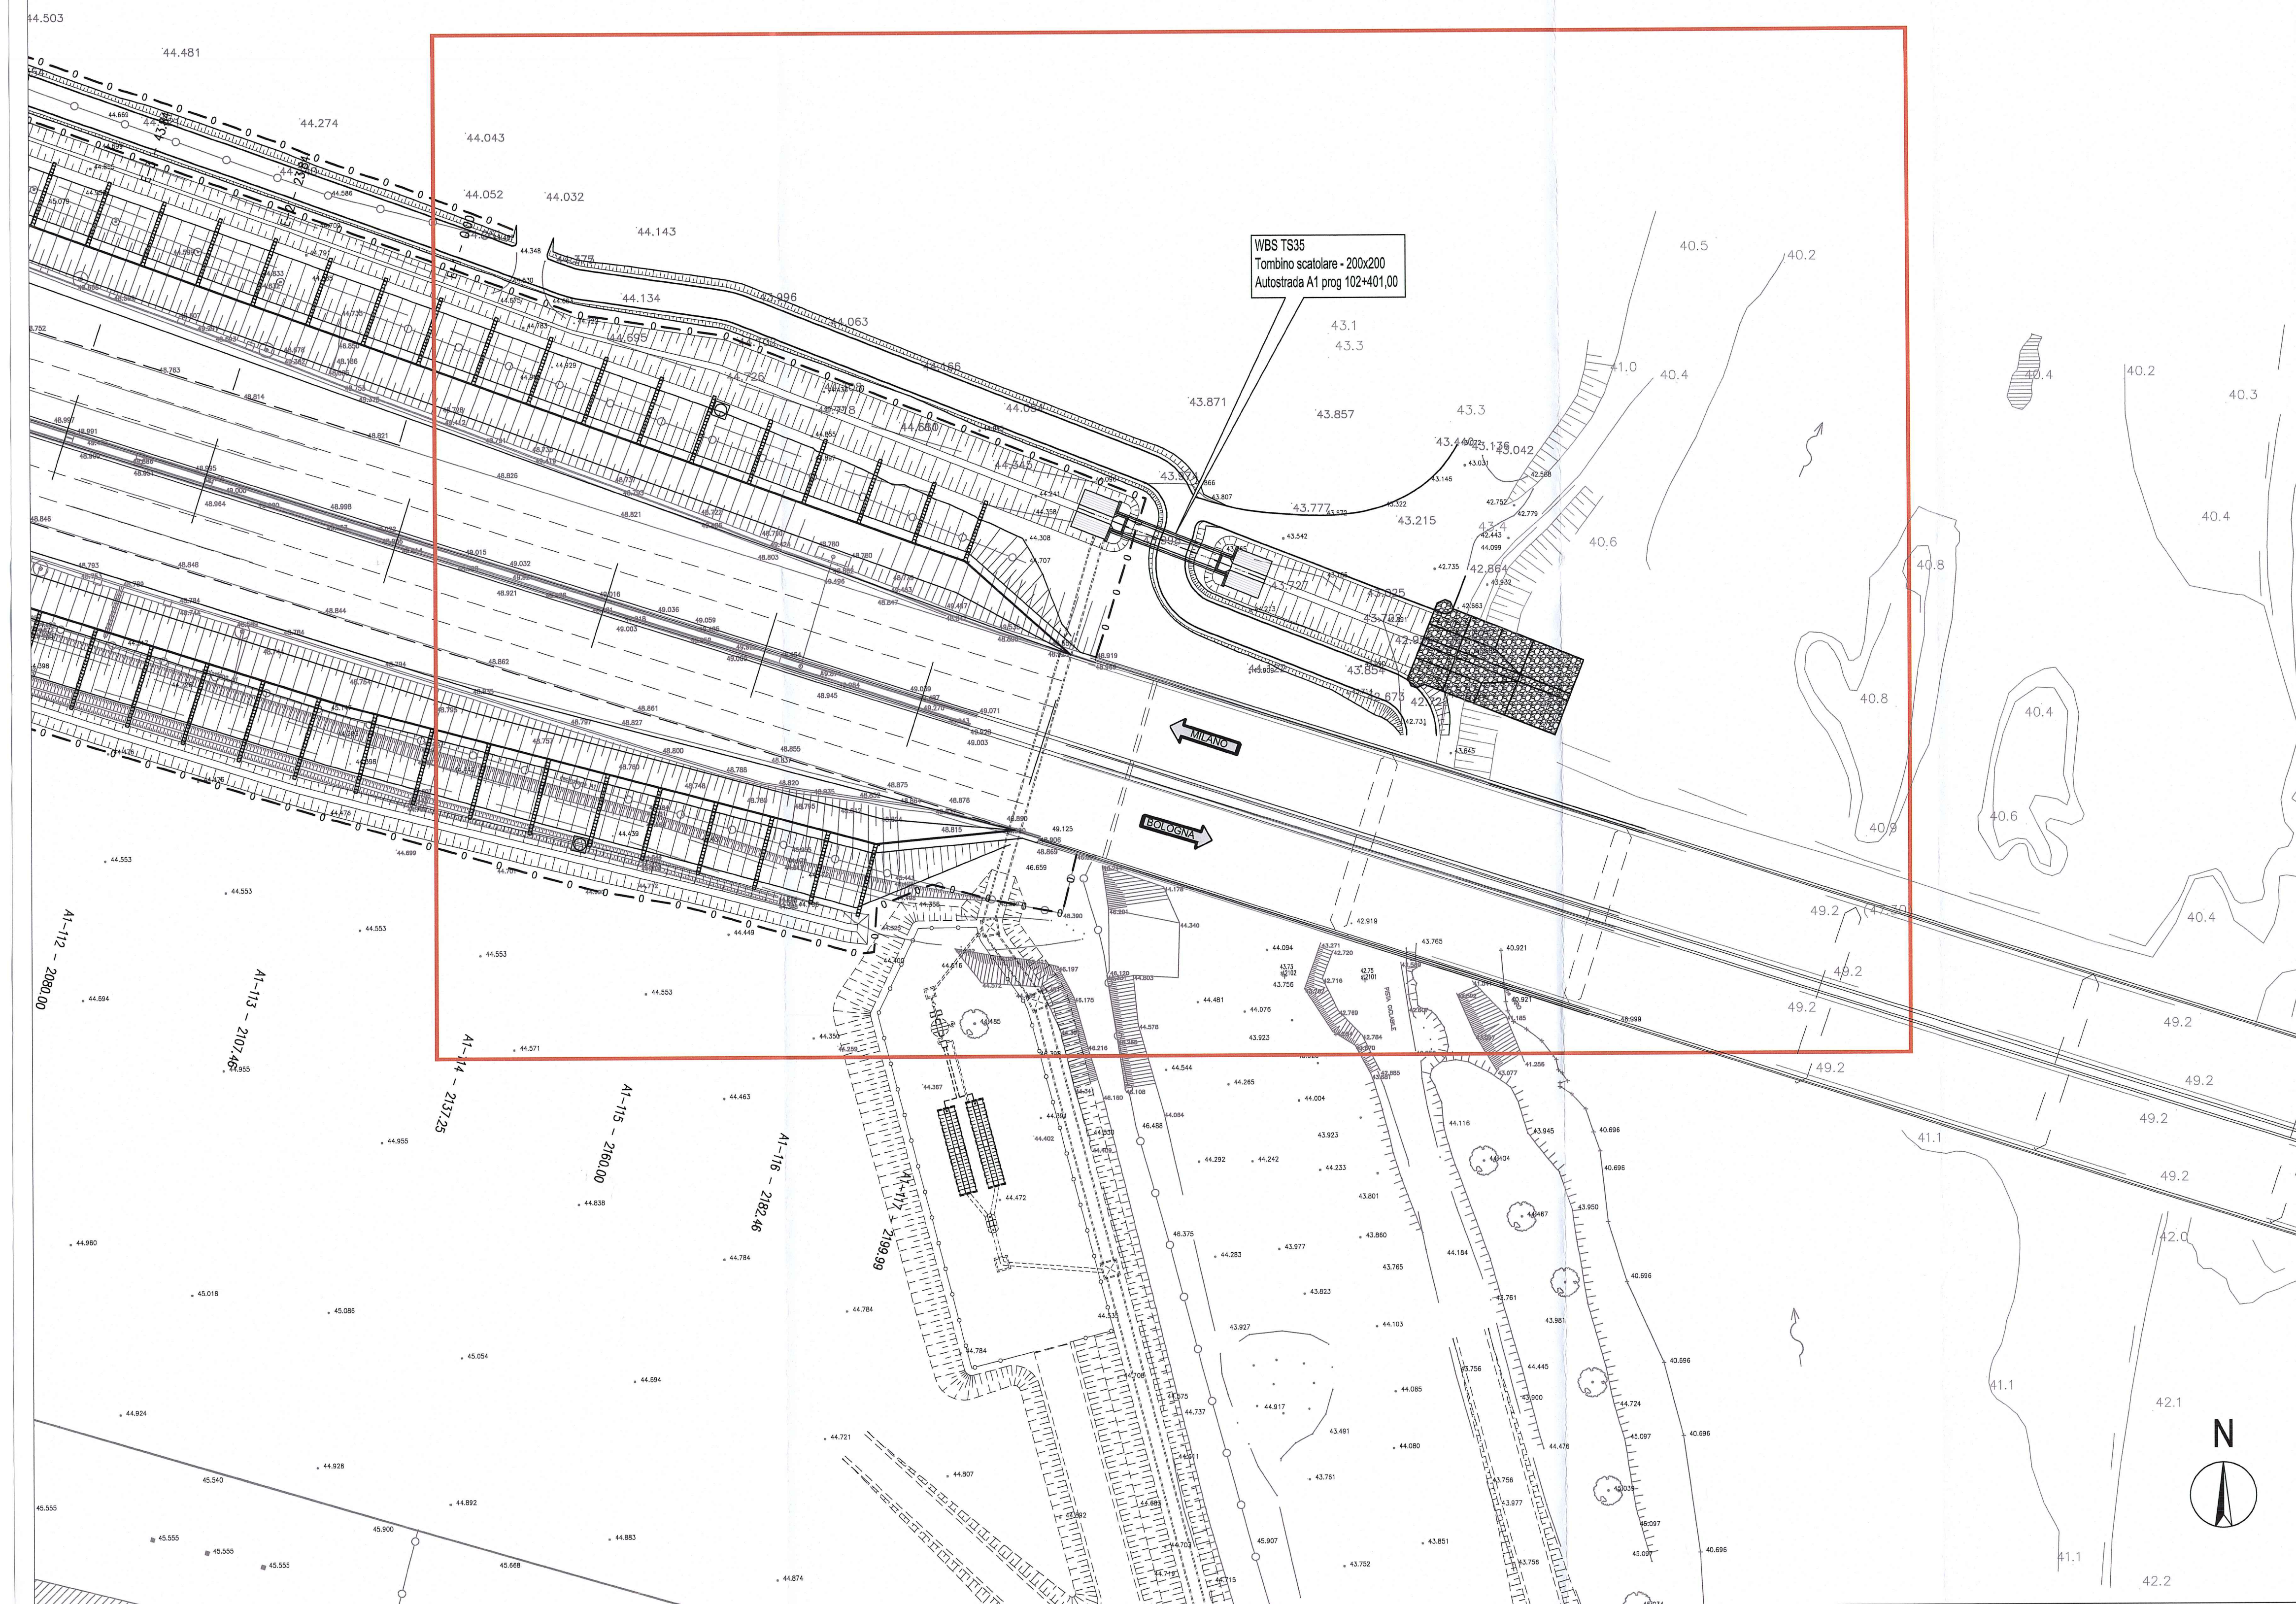
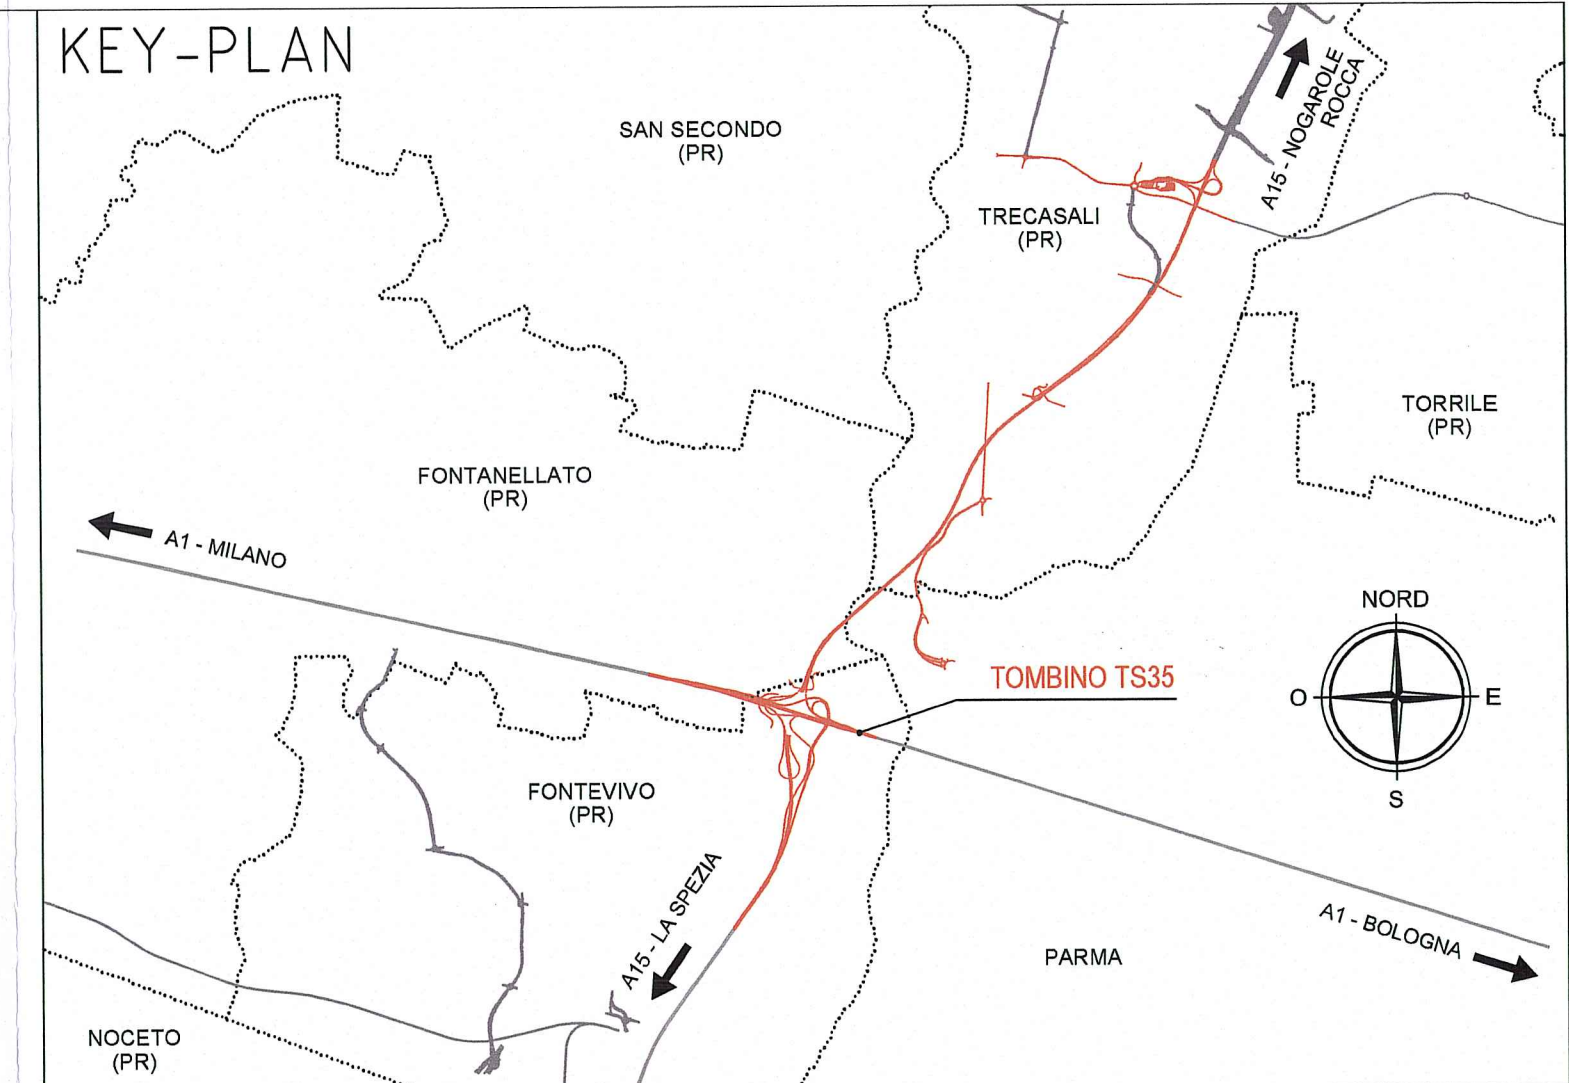




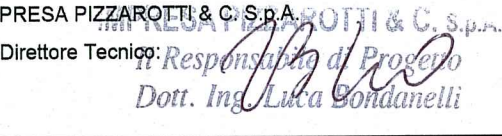



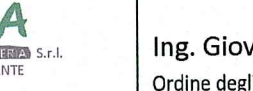
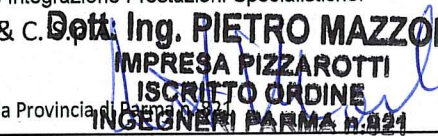
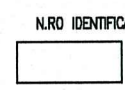
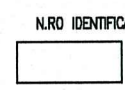
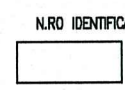


PLANIMETRIA GENERALE INDIVIDUAZIONE DELL'OPERA
 SCALA 1:500



Committente:  AUTOCAMIONALE DELLA CISA S.p.A. Via Camboara 26/A - Frazione Ponte Taro - 43015 NOCETO (PR)																																					
Impresa Esecutrice:  PIZZAROTTI FONDATA NEL 1910																																					
AUTOSTRADA DELLA CISA A15 RACCORDO AUTOSTRADALE A15/A22 CORRIDOIO PLURIMODALE TIRRENO-BRENNERO RACCORDO AUTOSTRADALE FRA L'AUTOSTRADA DELLA CISA-FONTEVIVO (PR) E L'AUTOSTRADA DEL BRENNERO-NOGAROLE ROCCA (VR). I LOTTO. C.U.P. G61B0400060008 C.I.G. 307068161E																																					
PROGETTO ESECUTIVO																																					
AUTOCAMIONALE DELLA CISA S.p.A. Il Direttore TIRRE:  Il Responsabile del Procedimento:  Il Presidente: 																																					
IMPRESA PIZZAROTTI & C. S.p.A. - OTTI & C. S.p.A. Il Direttore Tecnico:  Dott. Ing. Luca Condanelli	Il Geologo: NA																																				
PROGETTAZIONE DI:  PIZZAROTTI FONDATA NEL 1910	Il Progettista: Ing. Fabio Nigrelli Ordine degli Ingegneri della Provincia di Viterbo n. 3581																																				
A.T.L.:    MANIFATTURA MANIFATTURE	Coordinatore per la Sicurezza in fase di Progettazione: Ing. Giovanni Maria Cepparotti Ordine degli Ingegneri della Provincia di Viterbo n. 392																																				
Consulenza specialistica a cura di: NA	Progettista Responsabile Integrazione Prestazioni Specialistiche: Impresa Pizzarotti & C. S.p.A.  Ing. Pietro Mazzoli Ordine degli Ingegneri della Provincia di NOGARENE PARMA n. 824																																				
Titolo Elaborato: Asse Principale Tombini scotolari Tombino TS35 - 2x2 - Autostrada A1 prog. 102+401,00 Planimetria Generale individuazione dell'opera	Data Emisione Progetto: 18/03/2014 Scala: VARIE																																				
Identif. Elaborato:																																					
<table border="1"> <thead> <tr> <th>N.RO IDENTIFICATIVO</th> <th>COEFF. COMMESSA</th> <th>LOTTO</th> <th>FASE</th> <th>ENTE</th> <th>AMBITO</th> <th>DET. OPERA</th> <th>N.RO OPERA</th> <th>PARTE OPERA</th> <th>TIPO DOC.</th> <th>N.RO PROJ. DOC.</th> <th>REVISIONE</th> </tr> </thead> <tbody> <tr> <td></td> <td>RAAA</td> <td>1</td> <td>E</td> <td>I</td> <td>AP</td> <td>TS</td> <td>35</td> <td>G</td> <td>PL</td> <td>001</td> <td>A</td> </tr> </tbody> </table>	N.RO IDENTIFICATIVO	COEFF. COMMESSA	LOTTO	FASE	ENTE	AMBITO	DET. OPERA	N.RO OPERA	PARTE OPERA	TIPO DOC.	N.RO PROJ. DOC.	REVISIONE		RAAA	1	E	I	AP	TS	35	G	PL	001	A	<table border="1"> <thead> <tr> <th>Rev.</th> <th>Data</th> <th>DESCRIZIONE REVISIONE</th> <th>Redatto</th> <th>Controllato</th> <th>Approvato</th> </tr> </thead> <tbody> <tr> <td>A</td> <td>11/02/2015</td> <td>RIEMMISSIONE PROGETTO ESECUTIVO</td> <td>COSTANTINI</td> <td>NGRELLI</td> <td>MAZZOLI</td> </tr> </tbody> </table>	Rev.	Data	DESCRIZIONE REVISIONE	Redatto	Controllato	Approvato	A	11/02/2015	RIEMMISSIONE PROGETTO ESECUTIVO	COSTANTINI	NGRELLI	MAZZOLI
N.RO IDENTIFICATIVO	COEFF. COMMESSA	LOTTO	FASE	ENTE	AMBITO	DET. OPERA	N.RO OPERA	PARTE OPERA	TIPO DOC.	N.RO PROJ. DOC.	REVISIONE																										
	RAAA	1	E	I	AP	TS	35	G	PL	001	A																										
Rev.	Data	DESCRIZIONE REVISIONE	Redatto	Controllato	Approvato																																
A	11/02/2015	RIEMMISSIONE PROGETTO ESECUTIVO	COSTANTINI	NGRELLI	MAZZOLI																																