



TRACCIAMENTO OPERA E PIANTA SCAVI  
SCALA 1:100

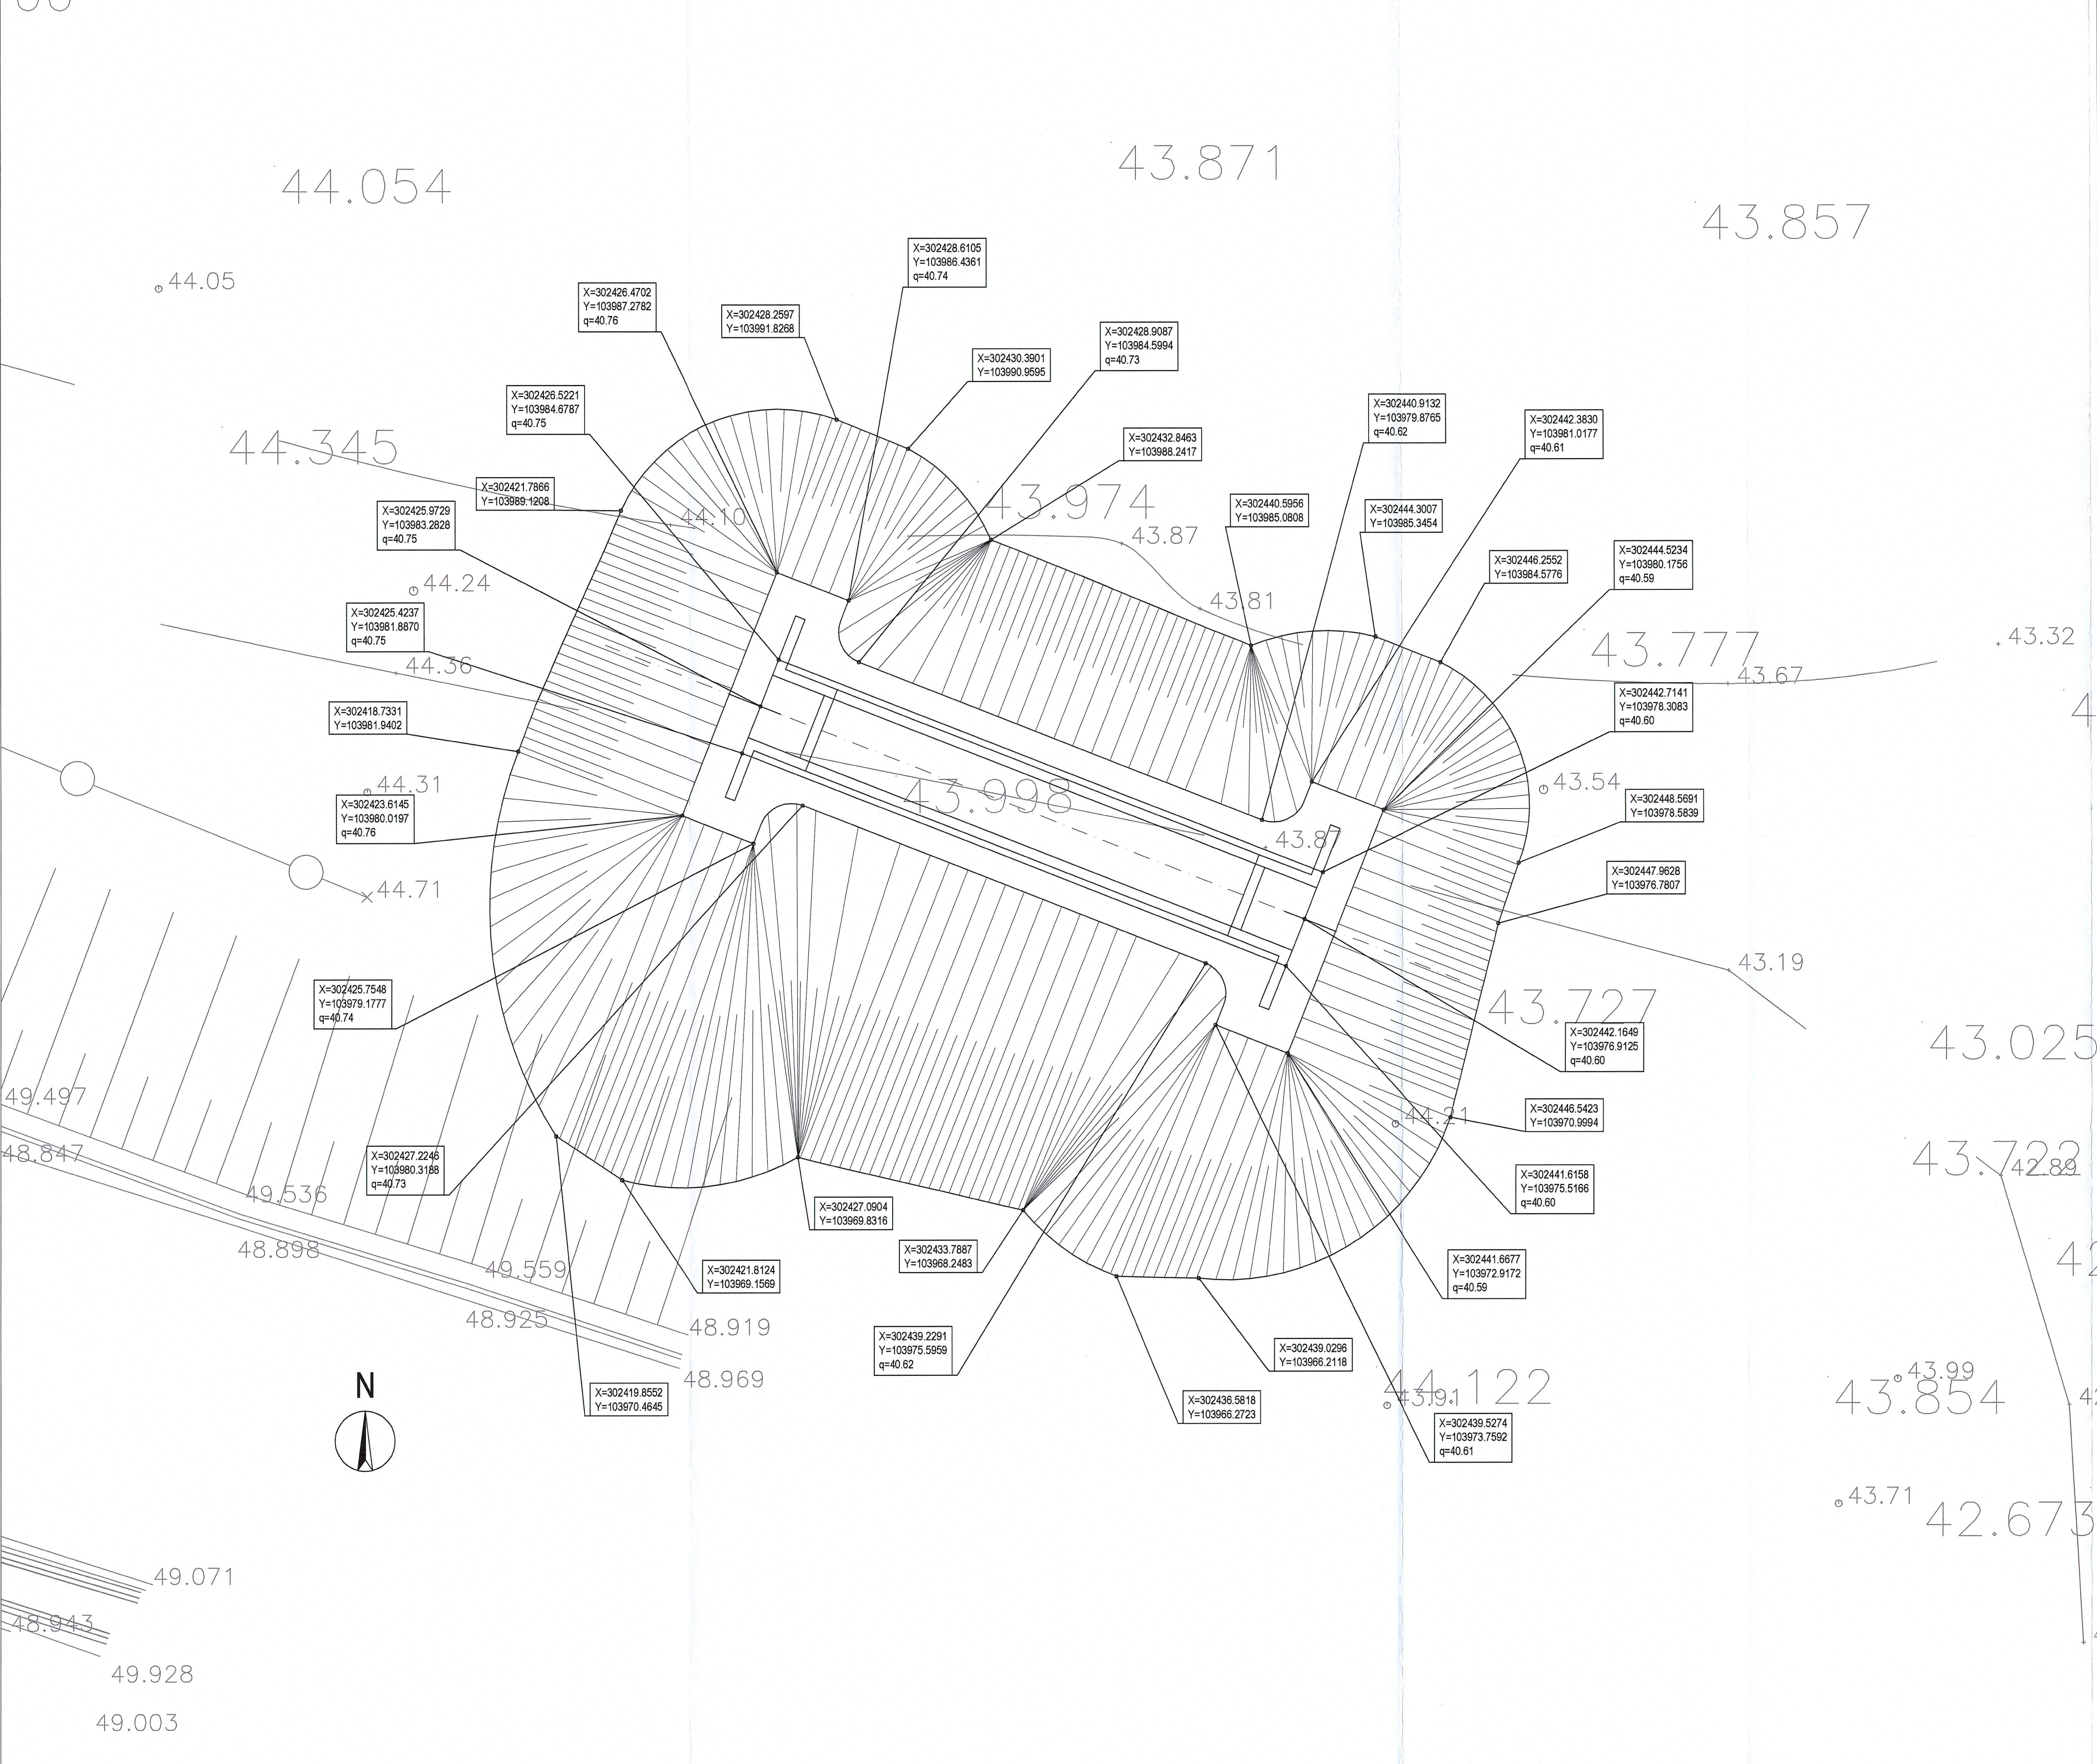

NOTE

- QUOTE ALTIMETRICHE ESPRESSE IN METRI S.L.M.
- COORDINATE ESPRESSE IN METRI
- DISTANZE ESPRESSE IN METRI

KEY-PLAN

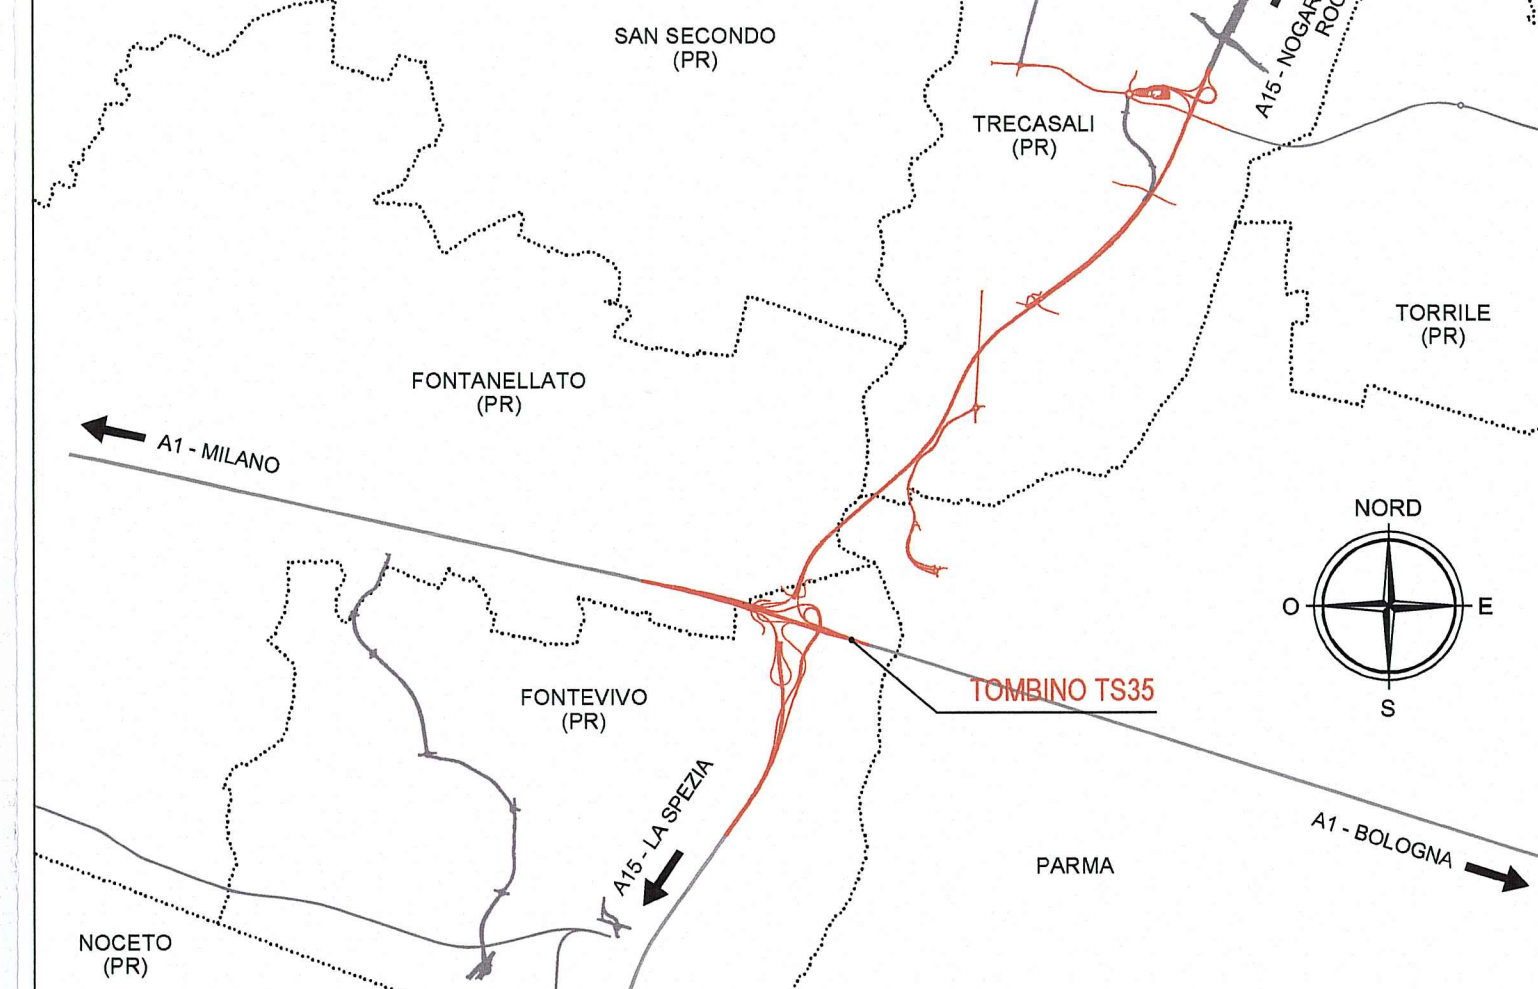

Committente:  <b>AUTOCAMIONALE DELLA CISA S.p.A.</b> Via Camboara 26/A - Frazione Ponte Taro - 43015 NOCETO (PR)																									
Impresa Esecutrice:  <b>PIZZAROTTI</b> FONDATA NEL 1910																									
AUTOSTRADA DELLA CISA A15 RACCORDO AUTOSTRADALE A15/A22 CORRIDOIO PLURIMODALE TIRRENO-BRENNERO RACCORDO AUTOSTRADALE FRA L'AUTOSTRADA DELLA CISA-FONTEVIVO (PR) E L'AUTOSTRADA DEL BRENNERO-NOGAROLE ROCCA (VR). I LOTTO. C.U.P. G61B04000060008 C.I.G. 307068161E																									
<b>PROGETTO ESECUTIVO</b>																									
AUTOCAMIONALE DELLA CISA S.p.A. Il Direttore TIRRE: <i>[Signature]</i> Il Responsabile del Procedimento: <i>[Signature]</i> Il Presidente: <i>[Signature]</i>																									
IMPRESA PIZZAROTTI & C. S.p.A. Il Direttore Tecnico: <i>[Signature]</i> Il Responsabile del Progetto: Dott. Ugo Luca Bondanelli	Il Geologo: NA																								
PROGETTAZIONE DI:  <b>PIZZAROTTI</b> FONDATA NEL 1910	Il Progettista: Ing. Fabio Nigrelli Ordine degli Ingegneri della Provincia di Palermo n. 3581																								
A.T.I.: <b>idrosse engineering</b> <b>ROCKSOIL</b> <b>VIA</b> MANDATARIA MANDATARIE	Coordinatore per la Sicurezza in fase di Progettazione: Ing. Giovanni Maria Cepparotti Ordine degli Ingegneri della Provincia di Viterbo n. 392																								
Consulenza specialistica a cura di: NA	Progettista Responsabile Impianto: Impresa Pizzarotti & C. S.p.A. Ing. Pietro Mazzoli Ordine degli Ingegneri della Provincia di Parma n. 821																								
Titolo Elaborato: <b>Asse Principale Tombini scotolari Tombino TS35 - 2x2 - Autostrada A1 prog 102+401,00 Tracciamento opera e pianta scavi</b>	Data Emissione Progetto: 18/03/2014 Scala: VARIE																								
Identif. Elaborato: <table border="1"> <thead> <tr> <th>NRO. IDENTIFICATIVO</th> <th>CODICE COMESSA</th> <th>LOTTO</th> <th>FASE</th> <th>ENTE</th> <th>AMBITO</th> <th>CAT. OPERA</th> <th>NRO. OPERA</th> <th>PARTE OPERA</th> <th>TIPO DOC.</th> <th>NRO. PRODR. DOC.</th> <th>REVISIONE</th> </tr> </thead> <tbody> <tr> <td>□ □</td> <td>RAAA</td> <td>1</td> <td>E</td> <td>II</td> <td>AP</td> <td>TS</td> <td>35</td> <td>S</td> <td>PL</td> <td>001</td> <td>A</td> </tr> </tbody> </table>		NRO. IDENTIFICATIVO	CODICE COMESSA	LOTTO	FASE	ENTE	AMBITO	CAT. OPERA	NRO. OPERA	PARTE OPERA	TIPO DOC.	NRO. PRODR. DOC.	REVISIONE	□ □	RAAA	1	E	II	AP	TS	35	S	PL	001	A
NRO. IDENTIFICATIVO	CODICE COMESSA	LOTTO	FASE	ENTE	AMBITO	CAT. OPERA	NRO. OPERA	PARTE OPERA	TIPO DOC.	NRO. PRODR. DOC.	REVISIONE														
□ □	RAAA	1	E	II	AP	TS	35	S	PL	001	A														
Rev. Data DESCRIZIONE REVISIONE																									
A 11/02/2015 RIMMISSIONE PROGETTO ESECUTIVO COSTANTINI NIGRELLI MAZZOLI Rev. Data DESCRIZIONE REVISIONE Redatto Controllato Approvato																									