


PLANIMETRIA GENERALE INDIVIDUAZIONE DELL'OPERA

Scala 1:500

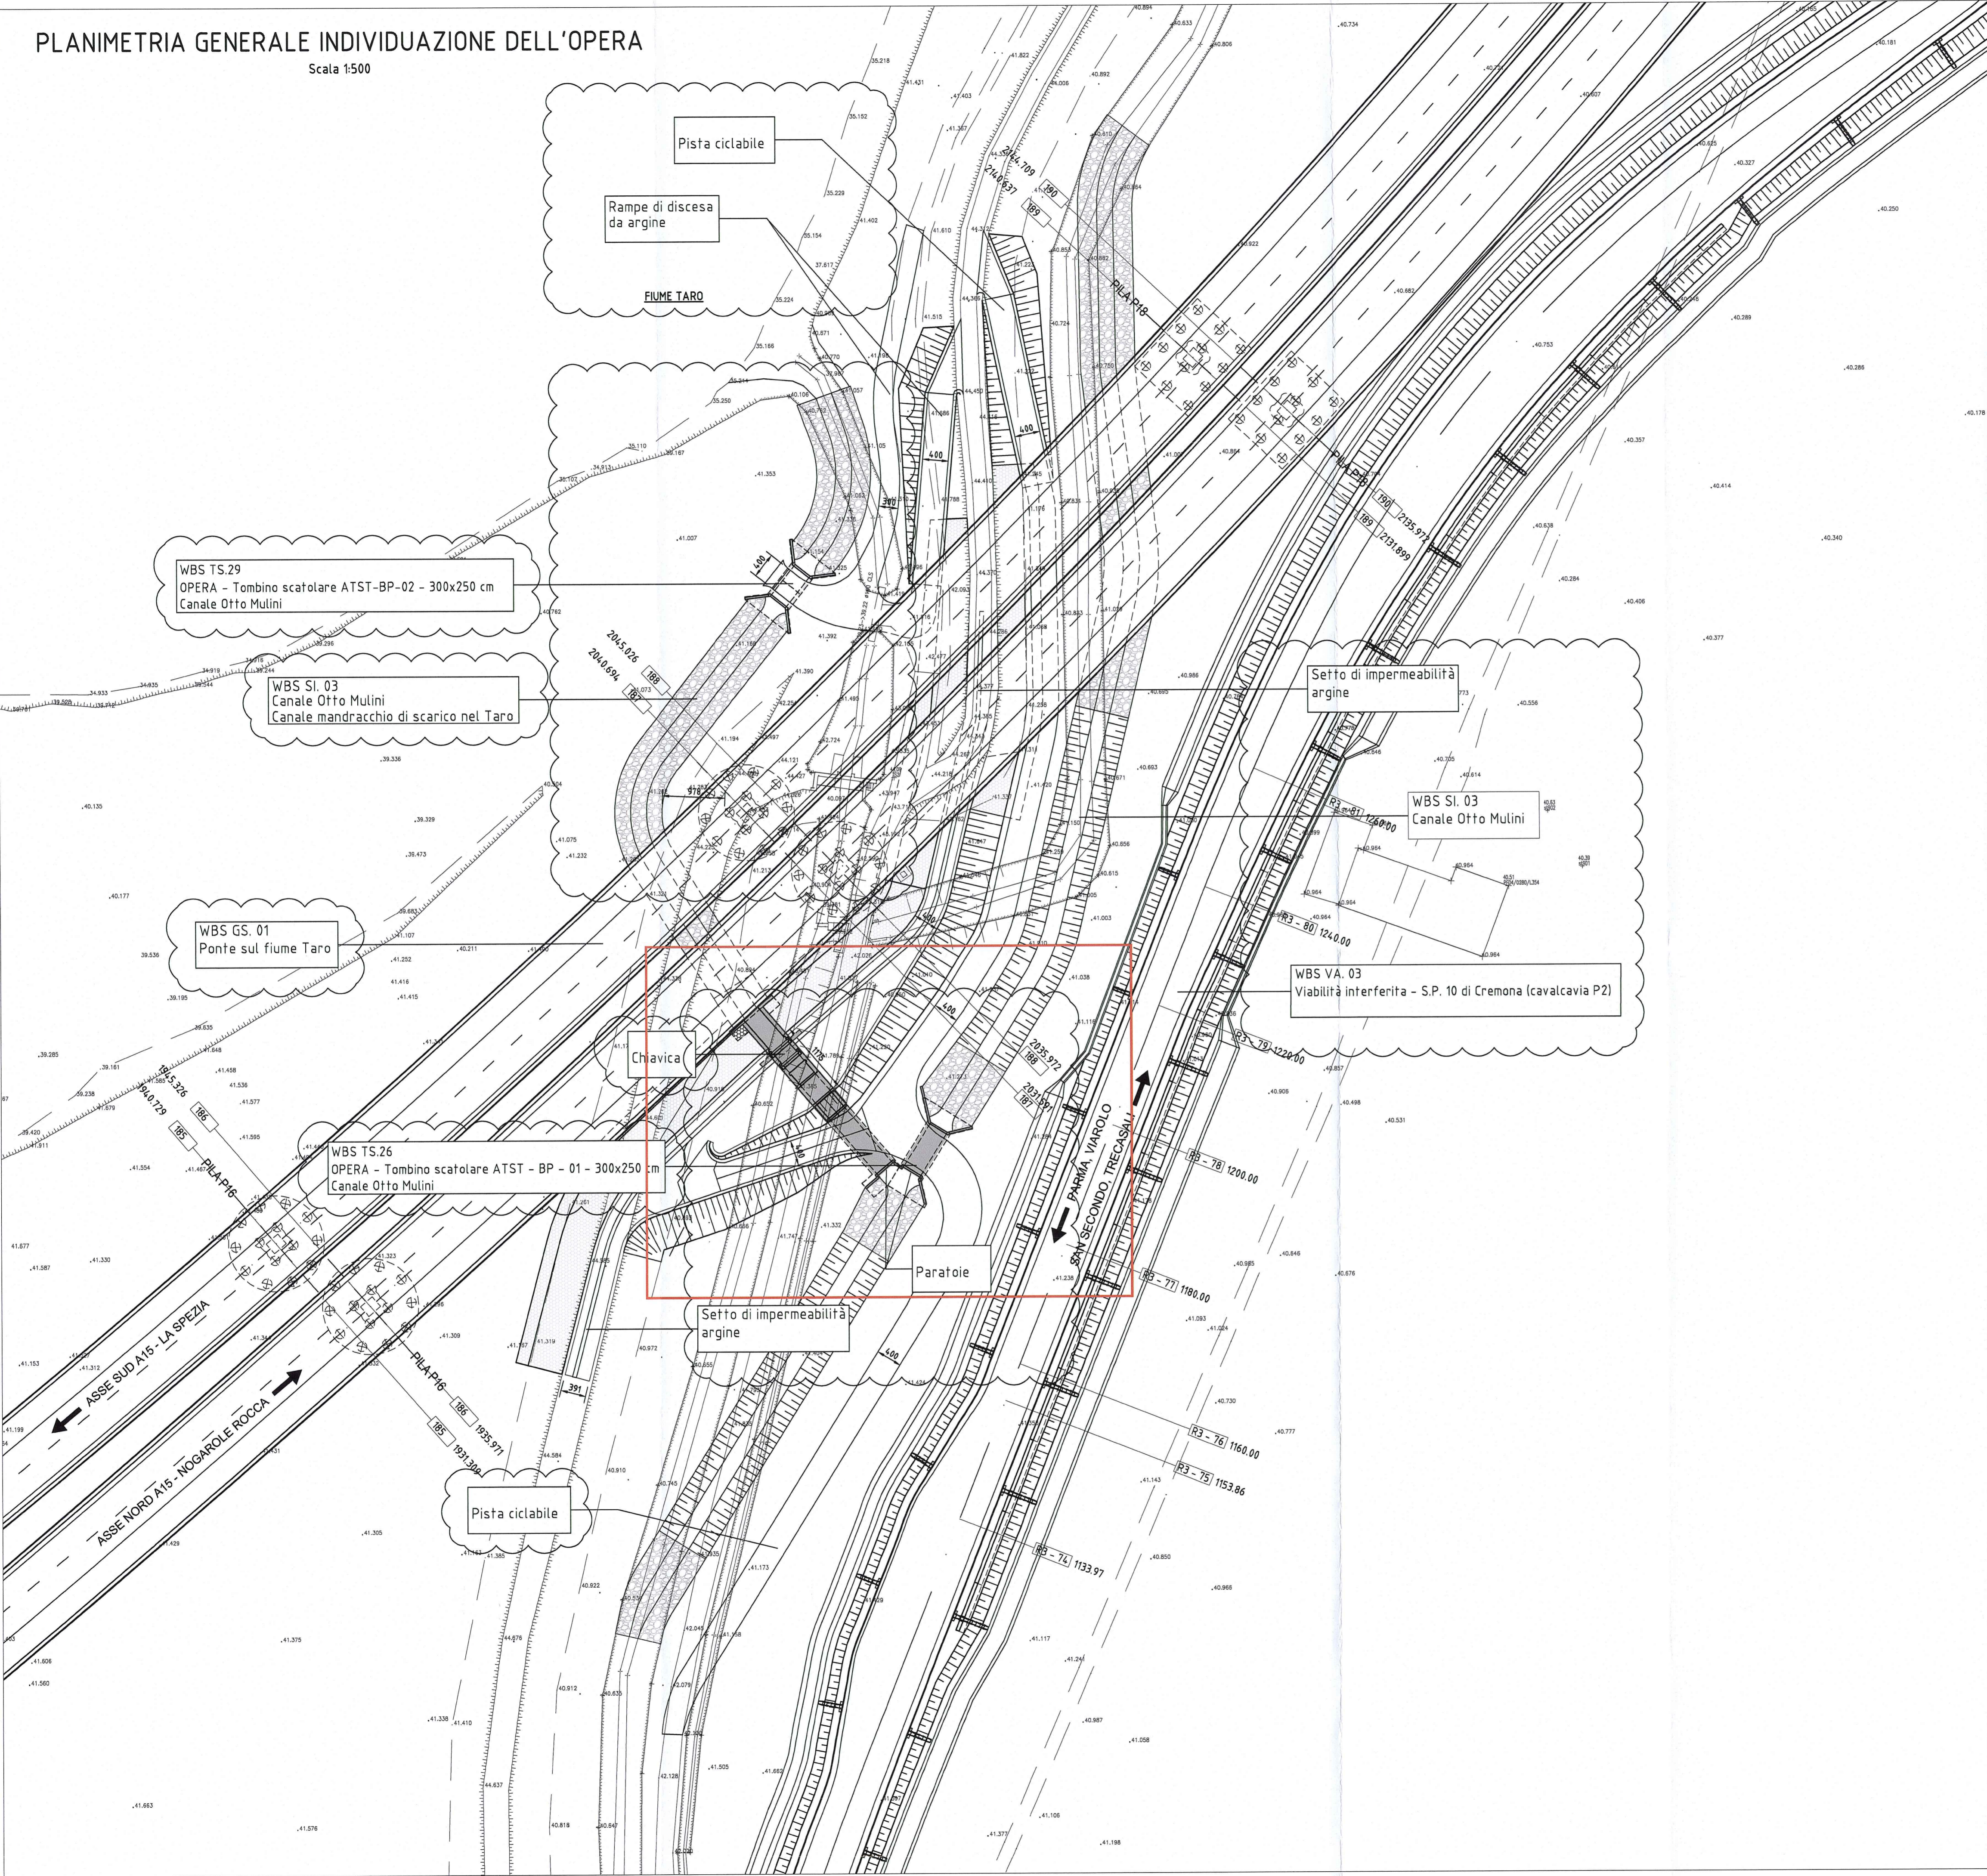


NOTE GENERALI

- TUTTE LE MISURE SONO ESPRESSE IN CENTIMETRI SALVO OVE DIVERSAMENTE INDICATO
- TUTTE LE QUOTE ALTIMETRICHE SONO ESPRESSE IN METRI
- TUTTE GLI ANGOLI SONO ESPRESI IN GRADI CENTESIMALI

DESCRIZIONE DELLA MODIFICA:
 modifica materiale nei tratti con rivestimento, modifica della pista ciclabile, inserimento dei nomi delle viabilità e delle opere vicine

KEY-PLAN

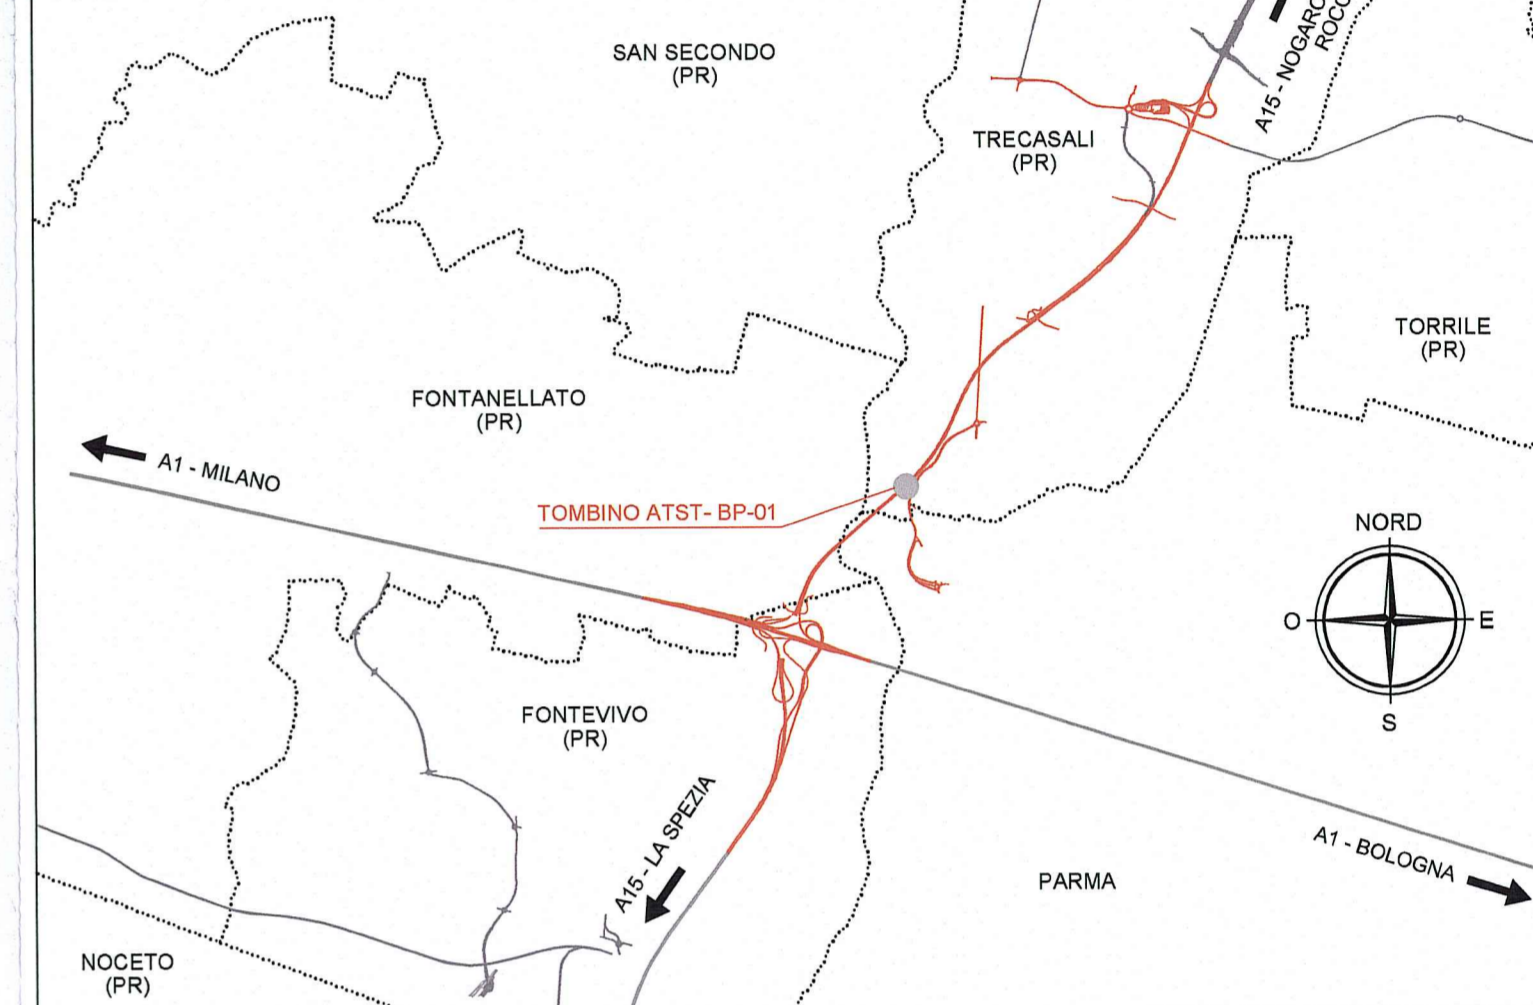

Comittente:


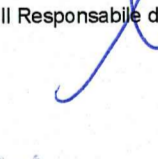
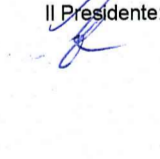
AUTOCAMIONALE DELLA CISA S.p.A.
 Via Camboara 26/A - Frazione Ponte Taro - 43015 NOCETO (PR)


Impresa Esecutrice:


PIZZAROTTI
 FONDATA NEL 1910

**AUTOSTRADA DELLA CISA A15
 RACCORDO AUTOSTRADALE A15/A22
 CORRIDOIO PLURIMODALE TIRRENO-BRENNERO
 RACCORDO AUTOSTRADALE FRA L' AUTOSTRADA DELLA CISA-FONTEVIVO (PR)
 E L' AUTOSTRADA DEL BRENNERO-NOGAROLE ROCCA (VR). I LOTTO.**
 C.U.P. G61B0400060008 C.I.G. 307068161E

PROGETTO ESECUTIVO

AUTOCAMIONALE DELLA CISA S.p.A.
 Il Direttore TIBRE:  Il Responsabile del Procedimento:  Il Presidente: 

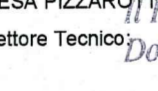IMPRESA PIZZAROTTI & C. S.p.A.
 Il Direttore Tecnico:  **Dot. Ing. Luca Bondanelli**
 Il Geologo: **NA**

PROGETTAZIONE DI:

PIZZAROTTI
 FONDATA NEL 1910
 Il Progettista: **Ing. Fabio Nigrelli**
 Ordine degli Ingegneri della Provincia di Palermo n. 3581
 Coordinatore per la Sicurezza in fase di Progettazione:

A.T.I.: **idrosse engineering** **MAXSOL S.p.A.** **VIA ASSICURAZIONE S.p.A.**
 Ordine degli Ingegneri della Provincia di Viterbo n. 392
 Consulenza specialistica a cura di: **NA**
 Progettista Responsabile: **Dot. Ing. PIETRO MAZZOLI**
 Impresa Pizzarotti & C. S.p.A.
INGEGNERI PARMA n.821
 Ordine degli Ingegneri della Provincia di Parma n. 821

Titolo Elaborato: **Asse Principale
 Tombini scotolari
 Tombino scatolare ATST - BP - 01 - 300x250cm - Canale OTTO MULINI
 Planimetria Generale individuazione dell'opera**
 Data Emissione Progetto: **18/03/2014**
 Scala: **1:500**

Identif. Elaborato:		RUBRICA										
N.RO IDENTIFICATIVO	COEFF. COMMESSA	LOTTO	FASE	ENTE	AMBITO	CAT. OPERA	N.RO OPERA	PARTI OPERA	TIPO DOC.	N.RO PROC.	DOC.	REVISIONE
	RAAA	1	E	I	AP	TS	26	G	PL	001	B	

Rev.	Data	DESCRIZIONE REVISIONE	Redatto	Controllato	Approvato
B	10/12/2014	OSSERVAZIONI CONSORZIO DI BONIFICA PARMENSE prot. n°7978 del 04 dic. 2014	BORACCI	NIGRELLI	MAZZOLI
A	06/06/2014	REMISSIONE PROGETTO ESECUTIVO	TARGA	NIGRELLI	MAZZOLI