

LEGENDA

ELEMENTI DI CARATTERE PROGETTUALE

- VIABILITA' DI PROGETTO ASSE PRINCIPALE
- VIABILITA' DI PROGETTO ORDINARIA E DI ADDIZIONE ALL'AUTOSTRADA
- VIABILITA' DI PROGETTO CONTRORADE

ELEMENTI DI CARATTERE GENERALE

- INDICAZIONE COMUNI (PROVINCIA)
- INDICAZIONE LINEE FERROVIARIE ESISTENTI
- CONFINI COMUNALI
- INDICAZIONE AUTOSTRADE ESISTENTI
- CONFINI PROVINCIALI
- INDICAZIONE DIREZIONE AMBITO AUTOSTRADALE
- VIAROLO
- INDICAZIONE DIREZIONE AMBITO EXTRAURBANO

QUOTA DI PROGETTO DELLA PAVIMENTAZIONE STRADALE


QUOTA DI SCORRIMENTO DEI FOSSI DI GUARDIA

QUOTA DI SCORRIMENTO DEI FOSSI DI GUARDIA PENDENZA LONGITUDINALE DEI FOSSI DI GUARDIA LUNGHEZZA DEI FOSSI DI GUARDIA

INTERFERENZE LINEARI

- EAT - LINEA ELETTRICA AT
- EMT - LINEA ELETTRICA MT
- EBT - LINEA ELETTRICA BT
- TLC - LINEA TELEFONICA
- FOT - FIBRE OTTICHE
- GAP - GASDOTTO AP
- GMP - GASDOTTO MP
- GBP - GASDOTTO BP
- FDP - FOGNATURA IN PRESSIONE
- FDS - FOGNATURA A GRAVITA'
- ACP - ACQUEDOTTO IN PRESSIONE
- ACG - ACQUEDOTTO A GRAVITA'
- OLE - OLEODOTTO
- ILL - ILLUMINAZIONE PUBBLICA
- EBP - LINEA ELETTRICA BT

NB: LE LINEE DEI PUBBLICI SERVIZI SONO RAPPRESENTATE NEI COLORI A FIANCO PER LO STATO ESISTENTE MENTRE SONO NEL SOLO COLORE ROSSO PER I TRACCIATI DI RISOLUZIONE

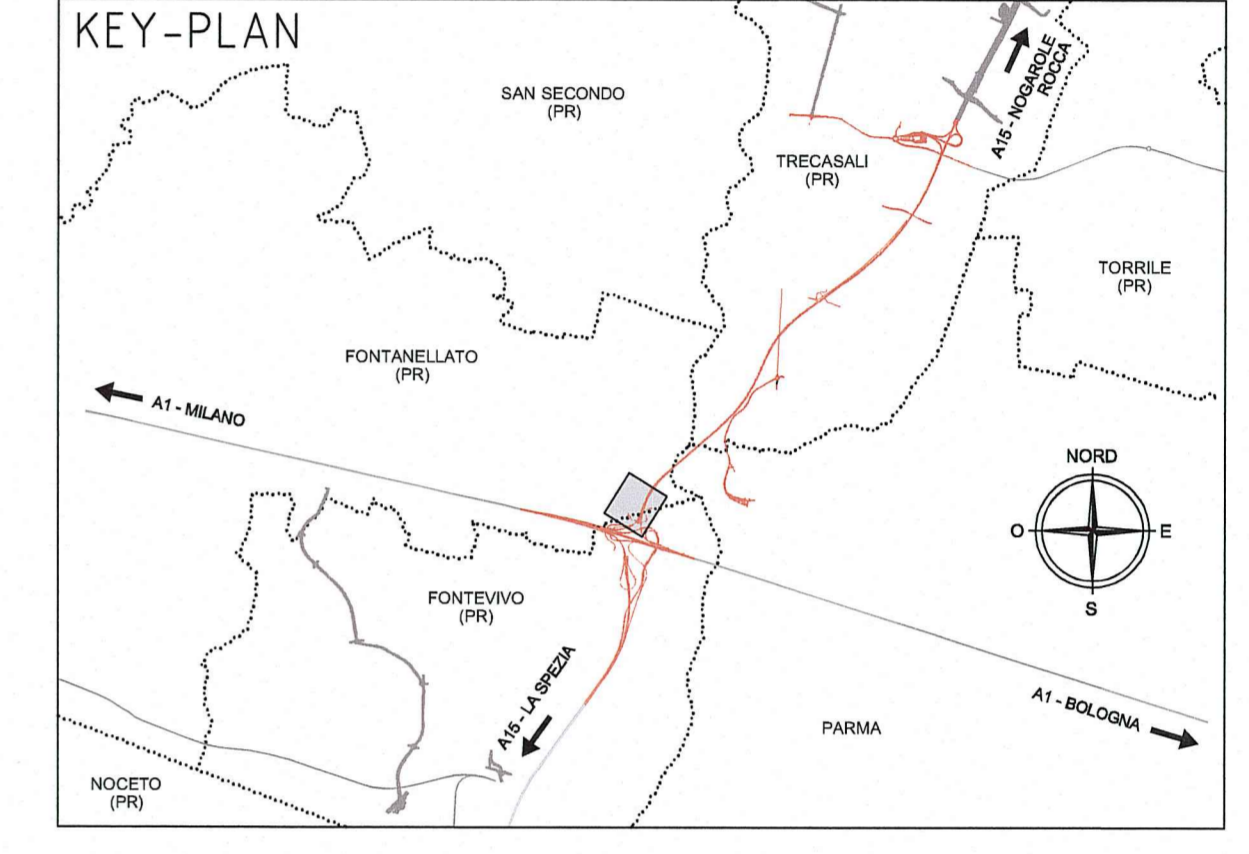

Committente: **AUTOCAMIONALE DELLA CISA S.P.A.**
Via Camboara 26/A - Frazione Ponte Taro - 43015 NOCETO (PR)

Impresa Esecutrice: **PIZZAROTTI** FONDATA NEL 1910

AUTOSTRADA DELLA CISA A15 RACCORDO AUTOSTRADALE A15/A22 CORRIDOIO PLURIMODALE TIRRENO-BRENNERO RACCORDO AUTOSTRADALE FRA L'AUTOSTRADA DELLA CISA-FONTEVIVO (PR) E L'AUTOSTRADA DEL BRENNERO-NOGAROLE ROCCA (VR). I LOTTO.
C.U.P. G61B0400060008 C.I.G. 307068161E

PROGETTO ESECUTIVO

Il Direttore: *[Signature]* Il Responsabile del Procedimento: *[Signature]* Il Presidente: *[Signature]*

IMPRESA PIZZAROTTI & C. S.p.A. Il Direttore Tecnico: *[Signature]* Il Geologo: NA

PROGETTAZIONE DI: **PIZZAROTTI** FONDATA NEL 1910 Il Progettista: Ing. Fabio Nigrelli Ordine degli Ingegneri della Provincia di Palermo n. 3581

A.T.I.: **idressse** **ROCKSOIL** **VIA** Coordinatore per la Sicurezza in fase di Progettazione: Ing. Giovanni Maria Cepparotti Ordine degli Ingegneri della Provincia di Viterbo n. 392

Consulenza specialistica a cura di: NA Progettista Responsabile Intervento Progettazione Specialistiche: Ing. Pietro Mazzoli Impresa Pizzarotti & C. S.p.A. Ing. Pietro Mazzoli Ordine degli Ingegneri della Provincia di Parma n. 821

Titolo Elaborato: **Asse principale Varianti alle viabilità maggiori e minori (viabilità interferita) Viabilità interferita - Accesso Synthesis (cavalcavia P1) Planimetria di progetto** Data Emissione Progetto: 18/03/2014

Identif. Elaborato:

NRO IDENTIFICATIVO	CODICE COMESSA	LOTTO	FASE	ENTE	AMBITO	CAT. OPERA	NRO OPERA	PARTE OPERA	TIP. DOC.	NRO PROC. DOC.	REVISIONE
	RAAA	1	E	I	AP	VA	02	C	PL	001	C

Scale: 1:1000

C	19/12/2014	Recupero richieste istruttoria A15	L. VARANI	F. NIGRELLI	P. MAZZOLI
B	02/10/2014	ADEGUAM. INDICAZIONI INTERFERENZE A SEGUITO NUOVE RISOLUZIONI	L. VARANI	F. NIGRELLI	P. MAZZOLI
A	23/06/2014	RIEMMISSIONE PROGETTO ESECUTIVO	F. LANDO	F. NIGRELLI	MAZZOLI
Rev.	Data	DESCRIZIONE REVISIONE	Redatto	Controllato	Approvato