


PLANIMETRIA STATO DI FATTO
CON INDIVIDUAZIONE SCATTI FOTOGRAFICI
ELETTRDOTTO AT RFI 132 KV
BO102 Fiorenzuola-Benevento e BO13 Fidenza-Parma - Pali 80/38-81/39
Scala 1:1000

- LEGENDA
- CAVO BASSO NORD
 - CAVO BASSO SUD
 - FASCIA ASSERVITA ELETTRDOTTO
 - POSIZIONAMENTO INQUADRATURA SCATTO FOTOGRAFICO

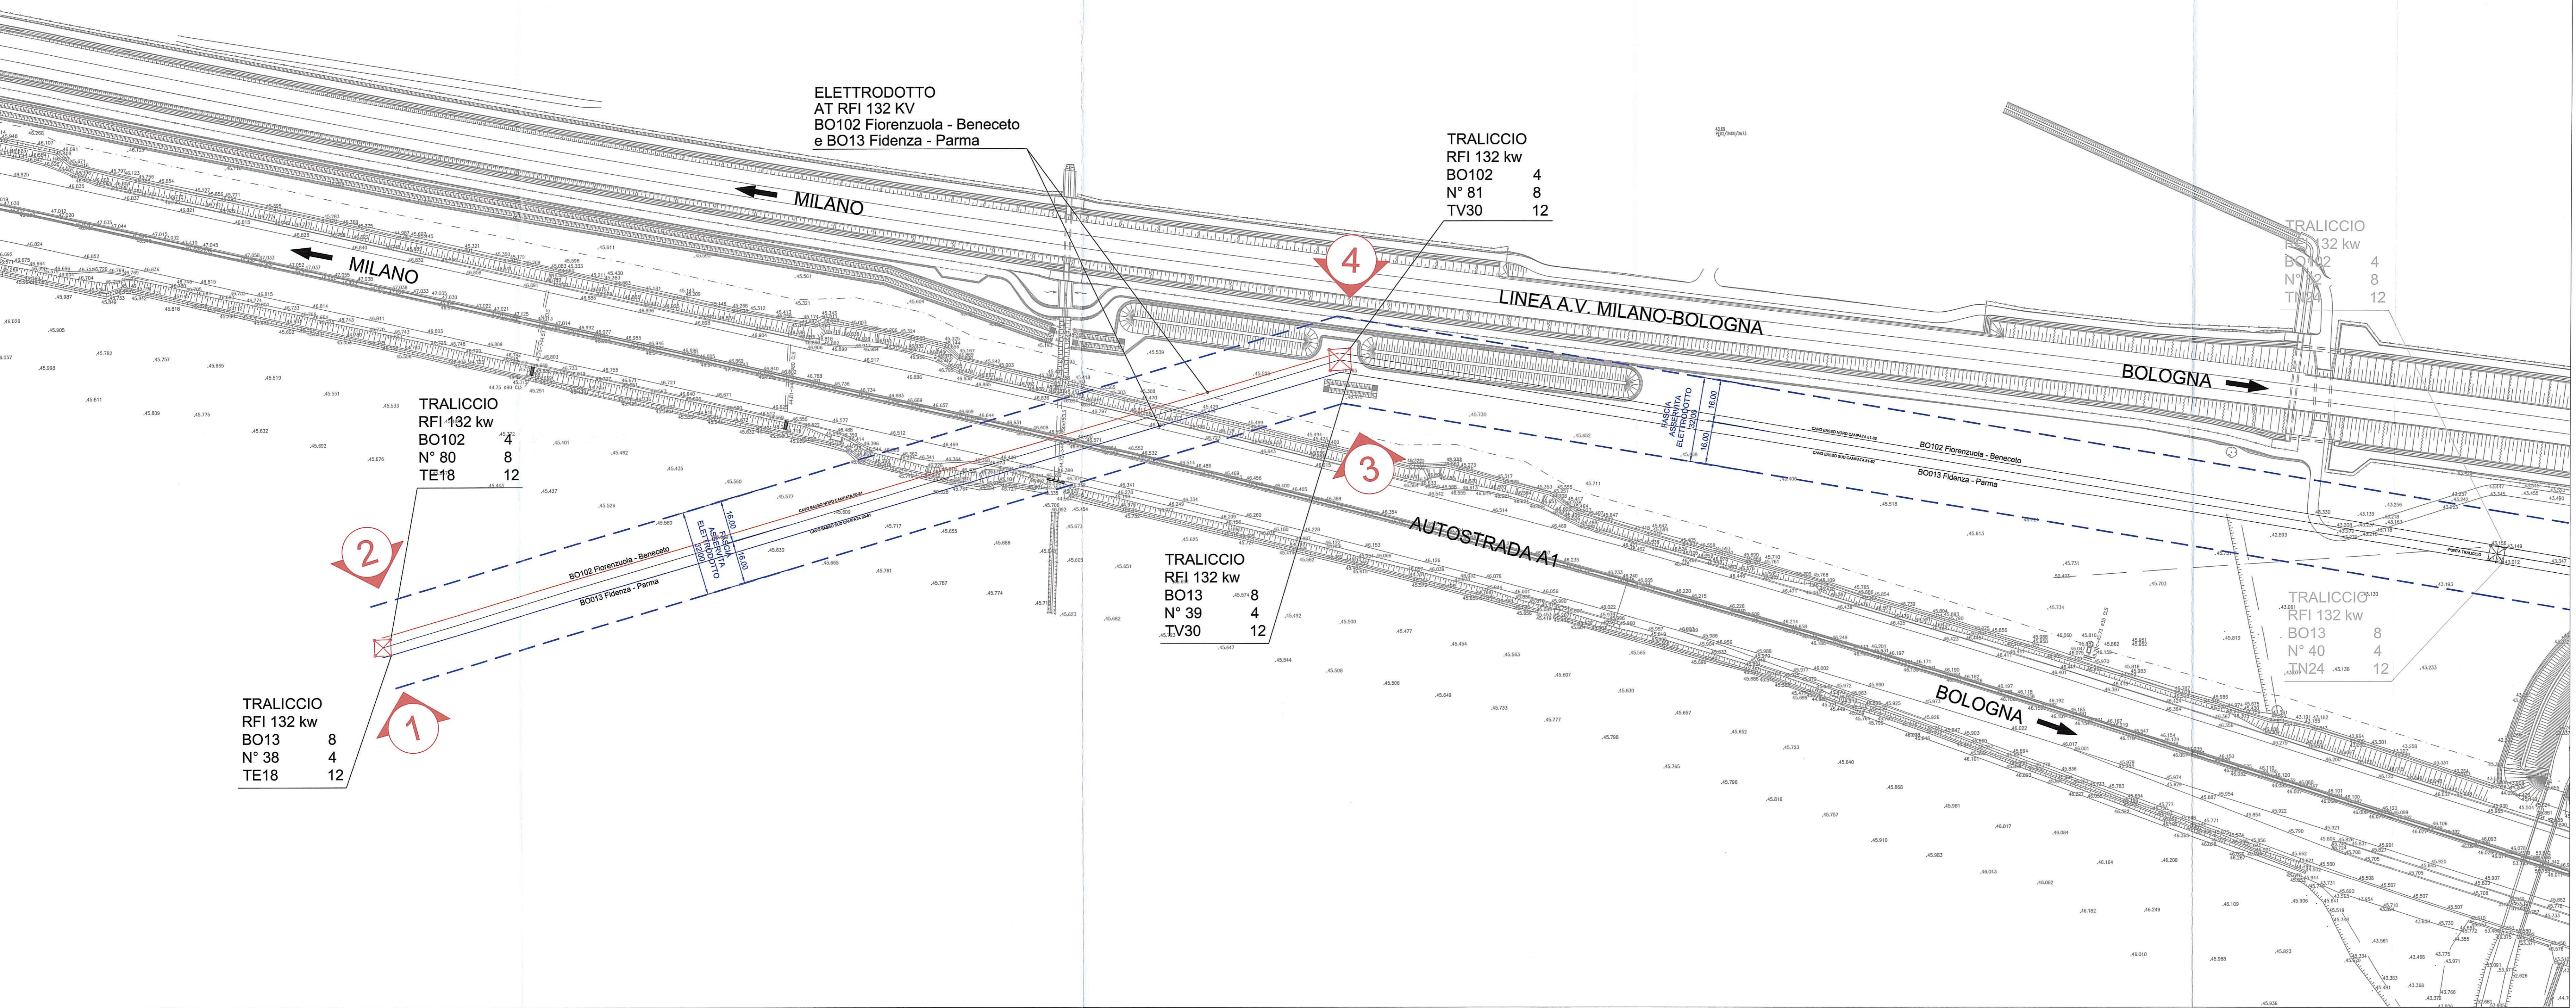

Comitente: **AUTOCAMIONALE DELLA CISA S.p.A.**
Via Camboara 26/A - Frazione Ponte Taro - 43015 NOCETO (PR)

Impresa Esecutrice: **PIZZAROTTI**
FONDATA NEL 1910

**AUTOSTRADA DELLA CISA A15
RACCORDO AUTOSTRADALE A15/A22
CORRIDOIO PLURIMODALE TIRRENO-BRENNERO
RACCORDO AUTOSTRADALE FRA L'AUTOSTRADA DELLA CISA-FONTEVIVO (PR)
E L'AUTOSTRADA DEL BRENNERO-NOGAROLE ROCCA (VR). I LOTTO.**
C.U.P. G61B04000060008 C.I.G. 307048161E

PROGETTO ESECUTIVO

AUTOCAMIONALE DELLA CISA S.p.A. Il Direttore: *[Signature]* Il Responsabile del Progettamento: *[Signature]* Il Progettista: *[Signature]*

IMPRESA PIZZAROTTI & C. s.p.a. Il Direttore Tecnico: *[Signature]* Il Responsabile di Progetto: *[Signature]* Il Progettista: **PIZZAROTTI** FONDATA NEL 1910

ATA: **idroesse engineering** **rocksoil** **VIA**

Consulenza specialistica e cura di: **PIZZAROTTI** **PIETROMAZZOLI**

Titolo Elaborato: **Asse Principale Generale** Data Emissione Progetto: 18/03/2014

Elettrodotto AT RFI 132 KV BO102 e BO13 Pali 80/38-81/39 - Planimetria con individuazione scatti fotografici - Stato di fatto Scale: 1:1000

Identif. Elaborato:

RAAA	1	E	1	AP	XX	01	G	PL	037	A
------	---	---	---	----	----	----	---	----	-----	---

Al. 27/07/2015 Emissione a seguito lettera RFI n° 2879 del 24/10/2014
Rev. Data Descrizione Modifiche Gariboli Nigrelli Mazzoli