


PROGETTO DEFINITIVO - INTERVENTI DI INSERIMENTO PAESAGGISTICO, AMBIENTALE E COMPENSATIVO ALL'INTERNO DELLA GOLENA DEL F. TARO

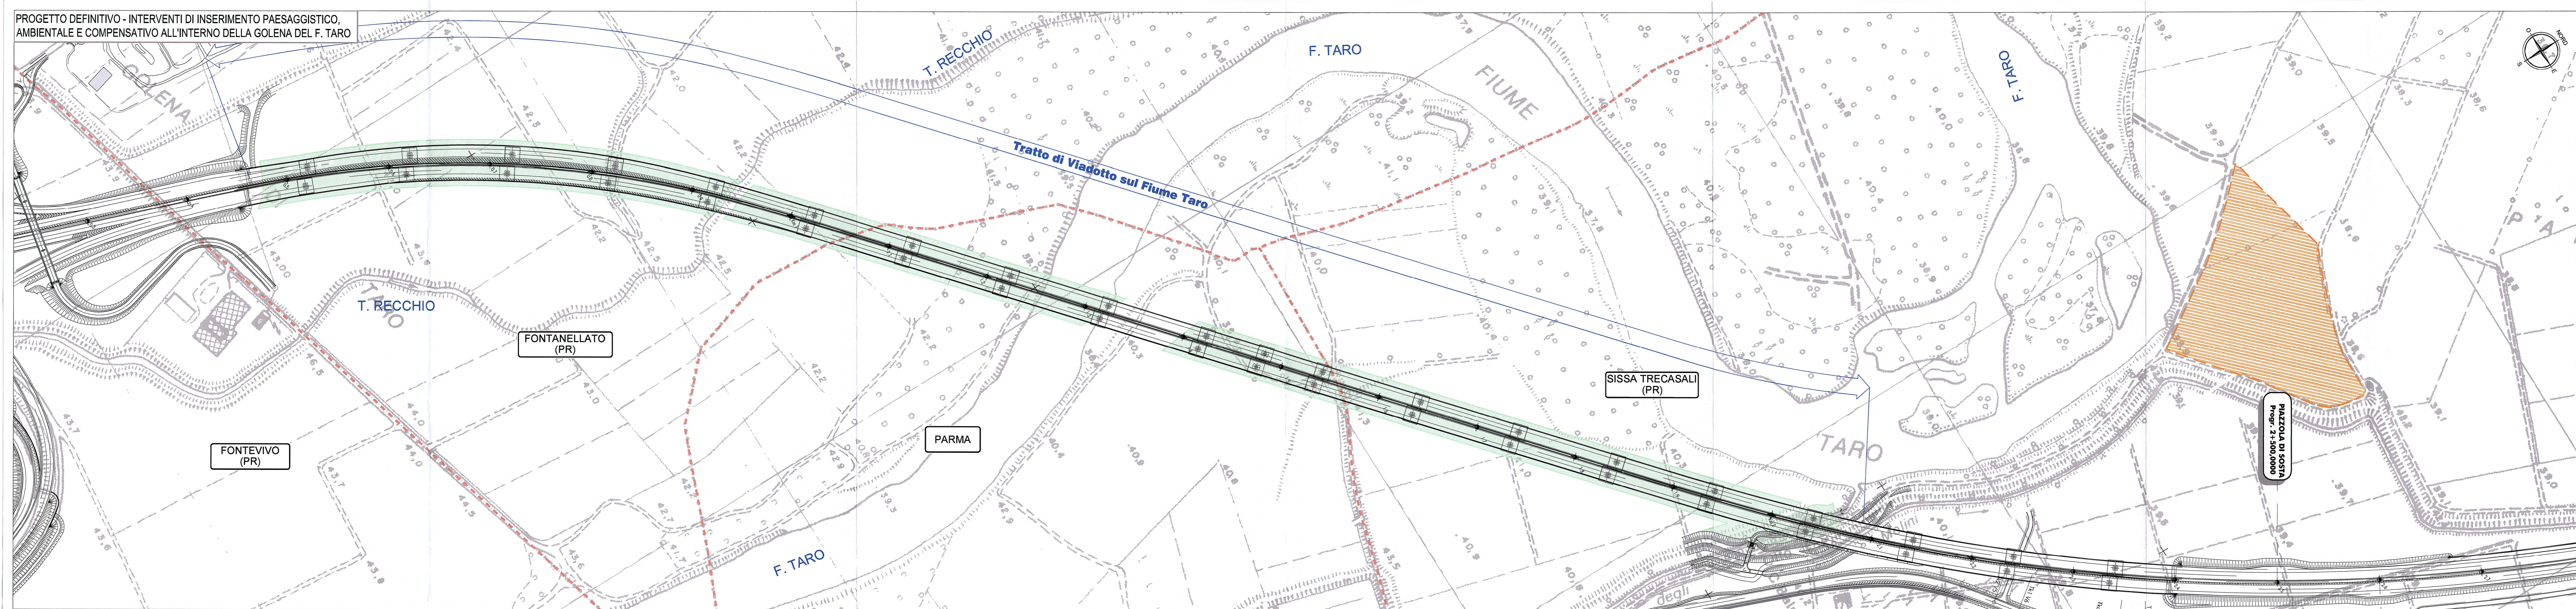


LEGENDA PROGETTO DEFINITIVO

- INTERVENTI DI MITIGAZIONE AMBIENTALE (MISURE DI MITIGAZIONE) TP-E-1
- INTERVENTI DI COMPENSAZIONE AMBIENTALE (MISURE DI COMPENSAZIONE) TP-C-2

LEGENDA PROGETTO ESECUTIVO

- INTERVENTI DI MITIGAZIONE AMBIENTALE NEI VARCHI ECOLOGICI
- INERBIMENTO TP-E-2
 - BIETE ARBUSTIVA TP-A-2a
 - BIETE ARBUSTIVA TP-A-2b
 - ARBUSTETO TP-A-3
 - ARBUSTETO EVOLUTO TP-A-4
- INTERVENTI DI RICOSTRUZIONE DELLA RETE ECOLOGICA LOCALE (DENOMINATI "AMPLIAMENTO VARCHI ECOLOGICI") (AVI)
- INERBIMENTO TP-E-2
- INTERVENTI DI COMPENSAZIONE AMBIENTALE
- BOSCO NELLE AREE DI COMPENSAZIONE C-2
 - INERBIMENTO TP-E-2
- CONFINI COMUNALI

PROGETTO ESECUTIVO - INTERVENTI DI INSERIMENTO PAESAGGISTICO, AMBIENTALE E COMPENSATIVO ALL'INTERNO DELLA GOLENA DEL F. TARO

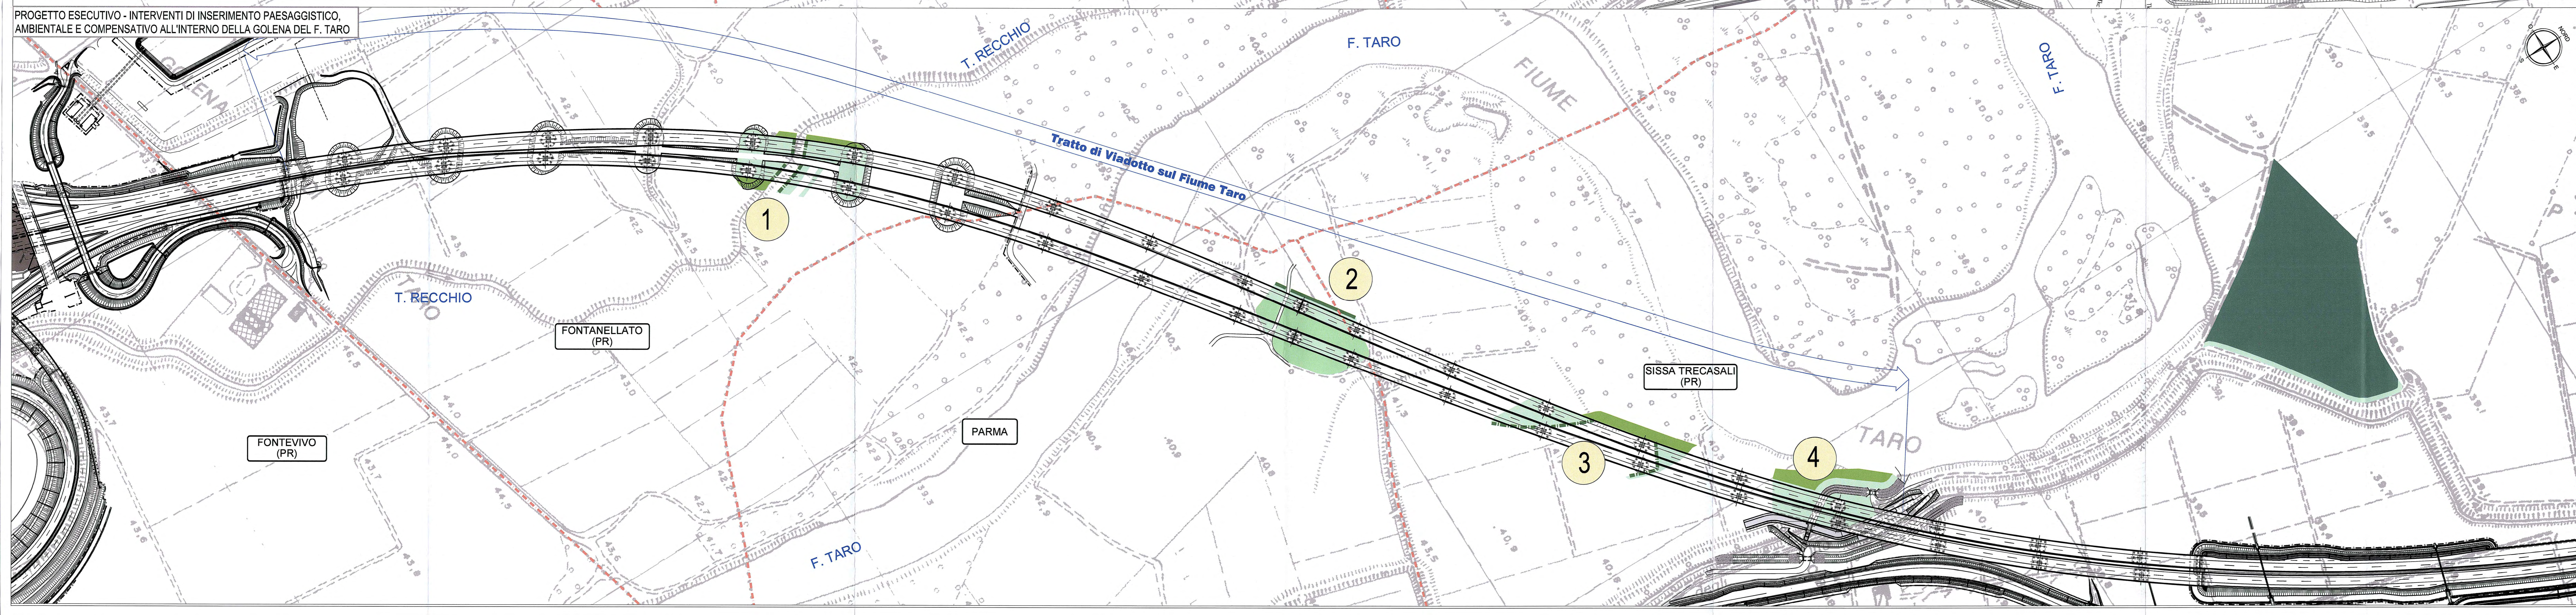

Comittente: **AUTOCAMIONALE DELLA CISA S.p.A.**
Via Combara 26/A - Frazione Ponte Taro - 43015 NOCETO (PR)

Impresa Esecutrice: **PIZZAROTTI**
FONDATA NEL 1910

**AUTOSTRADA DELLA CISA A15
CORRIDOIO PLURIMODALE TIRRENO-BRENNERO
RACCORDO AUTOSTRADALE FRA L'AUTOSTRADA DELLA CISA-FONTEVIVO (PR)
E L'AUTOSTRADA DEL BRENNERO-NOGAROLE ROCCA (VR) - 1 LOTTO.**
C.U.P. G61B0400060008 C.I.G. 307068161E

PROGETTO ESECUTIVO

Autocamionale della Cisa S.p.A. Il Direttore Tecnico: *[Firma]* Il Responsabile del Procedimento: *[Firma]* Il Presidente: *[Firma]*

IMPRESA PIZZAROTTI & C. S.p.A. Il Direttore Tecnico: *[Firma]* Il Geologo: NA

PROGETTAZIONE DI: **PIZZAROTTI** Il Progettista: Ing. Fabio Nigrelli
Ordine degli Ingegneri della Provincia di Parma n. 3581

A.T.I.: **idrosse** **MOSSA** **VIA** Coordinatore per la Sicurezza in fase di Progettazione: Ing. Giovanni Maria Cepparotti
Ordine degli Ingegneri della Provincia di Viterbo n. 392

Consulenze specialistiche a cura di: **PIZZAROTTI** Progettista Responsabile: **PIZZAROTTI**
Impresa Pizzarotti & C. S.p.A. Impresa Pizzarotti & C. S.p.A. Impresa Pizzarotti & C. S.p.A.
Ing. Pietro Mazzoli Ing. Pietro Mazzoli Ing. Pietro Mazzoli
Ordine degli Ingegneri della Provincia di Parma n. 3581

Titolo Elaborato: **Asse Principale
Interventi di Inserimento Paesaggistico, ambientale, compensativo
Generale** Data Emissione Progetto: 18/03/2014
Interventi di mitigazione e compensazione ambientale in ambito golenoale Scala: 1:2000

Identif. Elaborato:

NUM. BORDINO	CODICE COMMITA	LOTTO	FILE	ENTE	MAPPA	QU. OPER.	NUM. OPER.	PARTE OPER.	TPO. DOC.	NUM. PROJ.	DOC. RIVISITA'
	RAAA	1	E	I	AP	IP	00	G	FL	003	A

Rev. 03/03/2015 REMISSIONE PROGETTO ESECUTIVO
Data: 03/03/2015 Descrizione: REMISSIONE PROGETTO ESECUTIVO
Rev. 03/03/2015 Descrizione: REMISSIONE PROGETTO ESECUTIVO
Data: 03/03/2015 Descrizione: REMISSIONE PROGETTO ESECUTIVO