LEGENDA

ELEMENTI DI CARATTERE PROGETTUALE

- VIABILITA' DI PROGETTO ASSE PRINCIPALE
- VIABILITA' DI PROGETTO ORDINARIA E DI ADDUZIONE ALL'AUTOSTRADA
- VIABILITA' DI PROGETTO CONTROSTRADE
- PROFILO A — INDICAZIONE PROFILO / RAMO DI SVINCOLO
- R10.00 — INDICAZIONE RAGGIO PLANIMETRICO
- X,X — INDICAZIONE PENDENZA TRASVERSALE CARREGGIATA
- X,X =/- X,X — INDICAZIONE PENDENZA LONGITUDINALE (SALITA / DISCESA)
- P.P. XX+XX / P.M.V. X — INDICAZIONE PUNTO DI RIFERIMENTO
- -0+600.00 — INDICAZIONE PROGRESSIVA ASSE DI PROGETTO
- XX / X,XX — INDICAZIONE SEZIONE TRASVERSALE CON RISPETTIVA QUOTA ALTIMETRICA IN CORRISPONDENZA DELL'ASSE DI TRACCIAMENTO
- INDICAZIONE LIMITE DI INTERVENTO
- INDICAZIONE INIZIO / FINE PROFILI

ELEMENTI DI CARATTERE GENERALE

- FONTEVIVO (PR) — INDICAZIONE COMUNI (PROVINCIA)
- CONFINI COMUNALI
- CONFINI PROVINCIALI
- LINEA FERROVIARIA ALTA VELOCITA' MILANO - NAPOLI — INDICAZIONE LINEE FERROVIARIE ESISTENTI
- A1 AUTOSTRADA MILANO - NAPOLI — INDICAZIONE AUTOSTRADE ESISTENTI
- LA SPEZIA — INDICAZIONE DIREZIONE AMBITO AUTOSTRADALE
- VIAROLO — INDICAZIONE DIREZIONE AMBITO EXTRAURBANO

KEY-PLAN

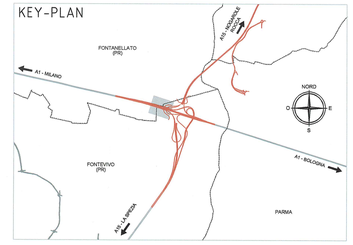

LEGENDA AREA LAVORAZIONI

- DEMOLIZIONE SOVRASTRUTTURA STRADALE ESISTENTE
- FRESATURA SOVRASTRUTTURA STRADALE ESISTENTE E STESA MANTO DI USURA DRENANTE
- NUOVA SOVRASTRUTTURA STRADALE
- RIPROFILATURA SCARPATE CON PENDENZA MASSIMA 4/7
- SISTEMAZIONE AREE A VERDE

Committente:

AUTOCAMIONALE DELLA CISA S.P.A.
Via Camboara 26/A - Frazione Ponte Taro - 43015 NOCETO (PR)

Impresa Esecutrice:

PIZZAROTTI — FONDATA NEL 1910

AUTOSTRADA DELLA CISA A15
RACCORDO AUTOSTRADALE A15/A22
CORRIDOIO PLURIMODALE TIRRENO-BRENNERO
RACCORDO AUTOSTRADALE FRA L' AUTOSTRADA DELLA CISA-FONTEVIVO (PR) E L' AUTOSTRADA DEL BRENNERO-NOGAROLE ROCCA (VR). I LOTTO.

C.U.P. G61B04000060008 — C.I.G. 30706816TE

PROGETTO ESECUTIVO

AUTOCAMIONALE DELLA CISA S.p.A.
Il Direttore Tecnico: — Il Responsabile del Procedimento: — Il Presidente:

IMPRESA PIZZAROTTI & C. S.p.A.
Il Direttore Tecnico: Il Responsabile di Progetto Dott. Ing. Piero Mazzoli

Il Geologo: NA

PROGETTAZIONE DI: PIZZAROTTI — FONDATA NEL 1910
A.T.I.: idroesse engineering; ROCKSOIL; ViA

Il Progettista: Ing. Fabio Nigrelli, Ordine degli Ingegneri della Provincia di Palermo n. 3581

Coordinatore per la Sicurezza in fase di Progettazione: Ing. Giovanni Maria Cepparotti, Ordine degli Ingegneri della Provincia di Viterbo n. 392

Consulenza specialistica a cura di: NA

Progettista Responsabile Integrazione Prestazioni Specialistiche: Impresa Pizzarotti & C. S.p.A. — Ing. Pietro Mazzoli, Ordine degli Ingegneri della Provincia di Parma n. 921

Dott. Ing. PIETRO MAZZOLI — IMPRESA PIZZAROTTI — ISCRITTO ORDINE INGEGNERI PARMA n.921

Titolo Elaborato:

Asse principale
Generale
Generale
Planimetria - Lavorazioni e finiture rilevato A1 - Tav. 3/5

Data Emissione Progetto: 18/03/2014

Scala: 1:500

Identif. Elaborato:

N.RO IDENTIFICATIVO		CODICE COMMESSA	LOTTO	FASE	ENTE	AMBITO	CAT. OPERA	N.RO OPERA	PARTE OPERA	TIPO DOC.	N.RO PROGR. DOC.	REVISIONE
		RAAA	1	E	I	AP	XX	01	G	PL	026	D

Rev.	Data	DESCRIZIONE REVISIONE	Redatto	Controllato	Approvato
D	29/05/2015	Revisione generale	GARLESI	F. NIGRELLI	MAZZOLI
C	21.11.2014	istruttoria ASPI prot. n°0023104/EU del 13/11/2014	A. LIGOUNI	F. NIGRELLI	MAZZOLI
B	10.10.2014	istruttoria RINA prot. n° 730 del 08/09/2014	I. MATALONE	F. NIGRELLI	MAZZOLI
A	08.09.2014	REMISSIONE PROGETTO ESECUTIVO	S. ROMEO	F. NIGRELLI	MAZZOLI

IL PRESENTE DISEGNO NON PUO' ESSERE COPIATO, RIPRODOTTO O COMUNQUE PUBBLICATO, IN TUTTO O IN PARTE, SENZA IL CONSENSO SCRITTO DELLA AUTOCAMIONALE DELLA CISA S.p.A. CHE UTILIZZA OGNI AUTORIZZATO NORMA DISPONIBILE A NORMA DI LEGGE.