LEGENDA

ELEMENTI DI CARATTERE PROGETTUALE

- VIABILITA' DI PROGETTO ASSE PRINCIPALE
- VIABILITA' DI PROGETTO ORDINARIA E DI ADDUZIONE ALL'AUTOSTRADA
- VIABILITA' DI PROGETTO CONTROSTRADE
- PROFILO A — INDICAZIONE PROFILO / RAMO DI SVINCOLO
- R10.00 — INDICAZIONE RAGGIO PLANIMETRICO
- XX XX — INDICAZIONE PENDENZA TRASVERSALE CARREGGIATA
- XX→/←XX — INDICAZIONE PENDENZA LONGITUDINALE (SALITA / DISCESA)
- KP XXXX PKM X — INDICAZIONE PUNTO DI RIFERIMENTO
- -1+600.00 — INDICAZIONE PROGRESSIVA ASSE DI PROGETTO
- XX / XXX — INDICAZIONE SEZIONE TRASVERSALE CON RISPETTIVA QUOTA ALTIMETRICA IN CORRISPONDENZA DELL' ASSE DI TRACCIAMENTO
- INDICAZIONE LIMITE DI INTERVENTO
- INDICAZIONE INIZIO / FINE PROFILI

ELEMENTI DI CARATTERE GENERALE

- FONTEVIVO (PR) — INDICAZIONE COMUNI (PROVINCIA)
- CONFINI COMUNALI
- CONFINI PROVINCIALI
- LINEA FERROVIARIA ALTA VELOCITA' MILANO - NAPOLI — INDICAZIONE LINEE FERROVIARIE ESISTENTI
- A1 AUTOSTRADA MILANO - NAPOLI — INDICAZIONE AUTOSTRADE ESISTENTI
- LA SPEZIA — INDICAZIONE DIREZIONE AMBITO AUTOSTRADALE
- VIAROLO — INDICAZIONE DIREZIONE AMBITO EXTRAURBANO

KEY-PLAN

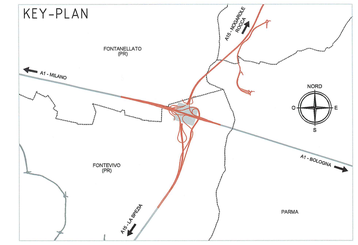

LEGENDA AREA LAVORAZIONI

- DEMOLIZIONE SOVRASTRUTTURA STRADALE ESISTENTE
- FRESATURA SOVRASTRUTTURA STRADALE ESISTENTE E STESA MANTO DI USURA DREMANTE
- NUOVA SOVRASTRUTTURA STRADALE
- RIPROFILATURA SCARPATE CON PENDENZA MASSIMA 4/7
- SISTEMAZIONE AREE A VERDE

Committente:

AUTOCAMIONALE DELLA CISA S.P.A.
Via Camboara 26/A - Frazione Ponte Taro - 43015 NOCETO (PR)

Impresa Esecutrice: PIZZAROTTI FONDATA NEL 1910

AUTOSTRADA DELLA CISA A15
RACCORDO AUTOSTRADALE A15/A22
CORRIDOIO PLURIMODALE TIRRENO-BRENNERO
RACCORDO AUTOSTRADALE FRA L' AUTOSTRADA DELLA CISA-FONTEVIVO (PR) E L' AUTOSTRADA DEL BRENNERO-NOGAROLE ROCCA (VR). I LOTTO.

C.U.P. G61B04000060008 — C.I.G. 30706B161E

PROGETTO ESECUTIVO

AUTOCAMIONALE DELLA CISA S.p.A.
Il Direttore TIBRE: — Il Responsabile del Procedimento: — Il Presidente:

IMPRESA PIZZAROTTI & C. S.p.A.
Il Direttore Tecnico: Il Responsabile di Progetto Dott. Ing. Luca Pandolfi

Il Geologo: NA

PROGETTAZIONE DI: PIZZAROTTI FONDATA NEL 1910
A.T.I.: idroesse engineering MANDANTE — ROCK SOIL S.p.A. MANDANTE — ViA MANDANTE

Il Progettista: Ing. Fabio Nigrelli — Ordine degli Ingegneri della Provincia di Palermo n. 3581

Coordinatore per la Sicurezza in fase di Progettazione: Ing. Giovanni Maria Cepparotti — Ordine degli Ingegneri della Provincia di Viterbo n. 392

Consulenza specialistica a cura di: NA

Progettista Responsabile: Impresa Pizzarotti & C. S.p.A. — Ing. Pietro Mazzoli — Ordine degli Ingegneri della Provincia di Parma n. 621
ott. Ing. PIETRO MAZZOLI — IMPRESA PIZZAROTTI — ISCRITTO ORDINE INGEGNERI PARMA n.621

Titolo Elaborato:

Asse principale
Generale
Generale
Planimetria - Lavorazioni e finiture rilevato A1 - Tav. 4/5

Data Emissione Progetto: 18/03/2014
Scala: 1:500

Identif. Elaborato:

N.RO IDENTIFICATIVO	CODICE CONNETTA	LOTTO	FASE	ENTE	AMBITO	CAT. OPERA	N.RO OPERA	PARTE OPERA	TIPO DOC.	N.RO PROGR. DOC.	REVISIONE
	RAAA	1	E	I	AP	XX	01	G	PL	027	D

Rev.	Data	DESCRIZIONE REVISIONE	Redatto	Controllato	Approvato
D	27/09/2015	Revisione generale	GARLESI	F. NIGRELLI	MAZZOLI
C	21.11.2014	Istruttoria ASPI prot. n°0023104/EU del 17/11/2014	A. LIGUORI	F. NIGRELLI	MAZZOLI
B	10.10.2014	Istruttoria RINA prot. n° 750 del 08/09/2014	I. MATALONE	F. NIGRELLI	MAZZOLI
A	06.08.2014	RIEMISSIONE PROGETTO ESECUTIVO	S. ROMEO	F. NIGRELLI	MAZZOLI

IL PRESENTE DISEGNO NON PUO' ESSERE COPIATO, RIPRODOTTO O COMUNICATO A TERZI O IN PARTE, SENZA IL CONSENSO SCRITTO DELLA AUTOCAMIONALE DELLA CISA S.p.A. NON CEDERE NON AUTORIZZATO NON PERMESSO E RISERVA DI LEGGE
THIS DRAWING AND ANY OF ITS COPIES, REPRODUCED OR PASSED, OTHER IN PART OR IN ITS ENTIRETY, WITHOUT THE WRITTEN PERMISSION OF AUTOCAMIONALE DELLA CISA S.p.A. INFRINGERS ARE WILL BE PROSECUTED BY LAW.