PARTICOLARE "A"
AUTOSTRADA "A1"
SCALA 1:2000

N

FOT – 70-1 002-00
TLC – 70-1 001-00
TLC – 70-0 002-00
RIP – 75-0 001-00
RIP – 51-0 001-00
EMT – 41-0 002-00
EBT – 41-0 003-00
EBT – 41-0 002-00
EMT – 41-0 001-00
RIP – 80-0 001-00
NUOVA CABINA ENEL
SHELTER AUTOSTRADALE
TLC – 70-0 003-00
EMT – 41-0 003-00
FOT – 44-0 003-00
TLC – 70-0 006-00
NUOVA CABINA ENEL
EBT – 41-0 004-00
EBT – 41-0 001-00
CABINA ENEL DA DEMOLIRE
FOT – 70-1 002-00
FOT – 70-1 001-00
TLC – 70-0 005-00
FDT – 70-1 001-00
FDT – 70-1 001-00
Protezione tratto esistente
POSIZIONE DA DEFINIRE IN BASE ALLE INDICAZIONI ASPI
TLC – 70-0 004-00
EMT – 41-0 004-00
FDT – 44-0 002-00
Nuovo Contatore ENEL per Centrale Telecom
RFI – 90-0 001-00
EMT – 41-0 005-00
FDT – 44-0 001-00
FDT – 70-1 003-00
EMT – 41-0 006-00
Comune di FONTEVIVO
Comune di FONTANELLATO
PONTANELLATO (PR)
FONTEVIVO (PR)
ROVACCHIO (PR)
CASELLO AUTOSTRADALE PROVVISORIO
CASELLO AUTOSTRADALE DEFINITIVO
AREA DI SERVIZIO
AREA DI SERVIZIO
SCALA GRAFICA 0 40 m 80 m 120 m 160 m 200 m

LEGENDA

CONFINI COMUNALI
VIABILITA' IN PROGETTO

INTERFERENZE LINEARI

- EAT – EAT - LINEA ELETTRICA AT
- EMT – EMT - LINEA ELETTRICA MT
- EBT – EBT - LINEA ELETTRICA BT
- TLC – TLC - LINEA TELEFONICA
- FOT – FOT - FIBRE OTTICHE
- GAP – GAP - GASDOTTO AP
- GMP – GMP - GASDOTTO MP
- GBP – GBP - GASDOTTO BP
- FOP – FOP - FOGNATURA IN PRESSIONE
- FOG – FOG - FOGNATURA A GRAVITÁ
- ACP – ACP - ACQUEDOTTO IN PRESSIONE
- ACG – ACG - ACQUEDOTTO A GRAVITÁ
- OLE – OLE - OLEODOTTO
- ILL – ILL - ILLUMINAZIONE PUBBLICA
- EBP – EBP - LINEA ELETTRICA BT

INTERFERENZE LINEARI DISMESSE

- EAT – EAT - LINEA ELETTRICA AT
- EMT – EMT - LINEA ELETTRICA MT
- EBT – EBT - LINEA ELETTRICA BT
- TLC – TLC - LINEA TELEFONICA
- FOT – FOT - FIBRE OTTICHE
- GAP – GAP - GASDOTTO AP
- GMP – GMP - GASDOTTO MP
- GBP – GBP - GASDOTTO BP
- FOP – FOP - FOGNATURA IN PRESSIONE
- FOG – FOG - FOGNATURA A GRAVITÁ
- ACP – ACP - ACQUEDOTTO IN PRESSIONE
- ACG – ACG - ACQUEDOTTO A GRAVITÁ
- OLE – OLE - OLEODOTTO
- ILL – ILL - ILLUMINAZIONE PUBBLICA
- EBP – EBP - LINEA ELETTRICA BT

RISOLUZIONE INTERFERENZE

- EAT – EAT - LINEA ELETTRICA AT
- EMT – EMT - LINEA ELETTRICA MT
- EBT – EBT - LINEA ELETTRICA BT
- TLC – TLC - LINEA TELEFONICA
- FOT – FOT - FIBRE OTTICHE
- GAP – GAP - GASDOTTO AP
- GMP – GMP - GASDOTTO MP
- GBP – GBP - GASDOTTO BP
- FOP – FOP - FOGNATURA IN PRESSIONE
- FOG – FOG - FOGNATURA A GRAVITÁ
- ACP – ACP - ACQUEDOTTO IN PRESSIONE
- ACG – ACG - ACQUEDOTTO A GRAVITÁ
- OLE – OLEODOTTO
- ILL – ILLUMINAZIONE PUBBLICA
- EBP– LINEA ELETTRICA BT

ASSERVIMENTO

ETICHETTA INTERFERENZA

AAA – 00-0 000-00

AAA = TIPOLOGIA DI INTERFERENZA
00-0 = CODICE ENTE INTERFERITO
000-00 = N. PROG. INTERFERENZA

INTERFERENZE PUNTUALI

- ETR – TRALICCIO LINEA ELETTRICA
- ECB – NUOVA CABINA ELETTRICA
- RIP – RIPETITORE TELEFONIA MOBILE
- SOL – STAZIONE DI SOLLEVAMENTO

CODICI ENTI INTERFERITI

CODICE	NOMINATIVO ENTE
05-0	AMMINIST. DELLO STATO - PR
06-0	IREN - PR
08-0	EMILIAMBIENTE (ex ASCAA) - PR
41-0	ENEL DISTRIBUZIONE PR - PR
44-0	METROWEB-FASTWEB-LEPIDA
51-0	H3G - MI
64-0	SNAM PARMA - PR
70-0	TELECOM PARMA - PR
70-1	TELECOM BOLOGNA - BO
73-0	TERNA PARMA - PI
75-0	TIM - BO
80-0	WIND - VE

DESCRIZIONE DELLA MODIFICA:
Modifica risoluzioni Enel

KEY-PLAN

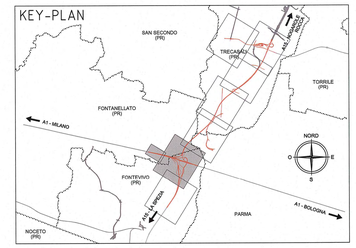

Committente:

AUTOCAMIONALE DELLA CISA S.p.A.
Via Camboara 26/A - Frazione Ponte Taro - 43015 NOCETO (PR)

Impresa Esecutrice:

PIZZAROTTI
FONDATA NEL 1910

AUTOSTRADA DELLA CISA A15
RACCORDO AUTOSTRADALE A15/A22
CORRIDOIO PLURIMODALE TIRRENO-BRENNERO
RACCORDO AUTOSTRADALE FRA L' AUTOSTRADA DELLA CISA-FONTEVIVO (PR)
E L' AUTOSTRADA DEL BRENNERO-NOGAROLE ROCCA (VR). 1 LOTTO.

C.U.P. G61B04000060008 C.I.G. 307068161E

PROGETTO ESECUTIVO

AUTOCAMIONALE DELLA CISA S.p.A.
Il Direttore TIBRE: Il Responsabile del Procedimento: Il Presidente:

IMPRESA PIZZAROTTI & C. S.p.A.
Il Direttore Tecnico:
IMPRESA PIZZAROTTI & C. S.p.A.
Il Responsabile di Progetto
Dott. Ing. Luca Bondaneli

Il Geologo:
NA

PROGETTAZIONE DI:
A.T.I.: idroesse engineering (MANDATARIA) – ROCKSOIL S.p.A. – VIA (MANDANTE)

Il Progettista:
Ing. Fabio Nigrelli
Ordine degli Ingegneri della Provincia di Palermo n.8583

Coordinatore per la Sicurezza in fase di Progettazione:
Ing. Giovanni Maria Cepparotti
Ordine degli Ingegneri della Provincia di Viterbo n. 392

Consulenza specialistica a cura di:
N.A.

Progettista Responsabile Impresa Pizzarotti & C. S.p.A.
Ing. Pietro Mazzoli
Ordine degli Ingegneri della Provincia di Parma n. 821

Dott. Ing. PIETRO MAZZOLI
IMPRESA PIZZAROTTI
ISCRITTO ORDINE
INGEGNERI PARMA n.821

Titolo Elaborato:
Asse principale
Pubblici Servizi
Generale
Planimetria della risoluzione delle interferenze - Tav. 2/7

Data Emissione Progetto: 18/03/2014
Scala: 1:2'000

Identif. Elaborato:

N.RO IDENTIFICATIVO		CODICE COMMESSA	LOTTO	FASE	ENTE	AMBITO	CAT. OPERA	N.RO OPERA	PARTE OPERA	TIPO DOC.	N.RO PROGR. DOC.	REVISIONE
		RAAA	1	E	I	AP	PS	00	G	PL	009	D

Rev.	Data	DESCRIZIONE REVISIONE	Redatto	Controllato	Approvato
D	14/05/2015	Modifica risoluzioni interferenze Enel	PORCARI	NIGRELLI	MAZZOLI
C	27/02/2015	Modifica risoluzioni Telecom Parma, Enel e Metroweb	PORCARI	NIGRELLI	MAZZOLI
B	02/10/2014	Ristrutturia RINA prot.n° 730 del 09/09/2014	PORCARI	NIGRELLI	MAZZOLI
A	09/07/2014	RISMISSIONE PROGETTO ESECUTIVO	GABATEL	NIGRELLI	MAZZOLI