



- LEGENDA**
- CONFINI COMUNALI
 - VIABILITA' IN PROGETTO
- INTERFERENZE LINEARI**
- EAT - LINEA ELETTRICA AT
 - EMT - LINEA ELETTRICA MT
 - EBT - LINEA ELETTRICA BT
 - TLC - LINEA TELEFONICA
 - FOT - FIBRE OTTICHE
 - GAP - GASDOTTO AP
 - GMP - GASDOTTO MP
 - GSP - GASDOTTO BP
 - FOP - FOGNATURA IN PRESSIONE
 - FGO - FOGNATURA A GRAVITA'
 - ACP - ACQUEDOTTO IN PRESSIONE
 - ACG - ACQUEDOTTO A GRAVITA'
 - OLE - OLEODOTTO
 - ILL - ILLUMINAZIONE PUBBLICA
 - EBP - LINEA ELETTRICA BT

ETICHETTA INTERFERENZA

AAA-00-00


AAA = TIPOLOGIA DI INTERFERENZA
 00-00 = CODICE ENTE INTERFERITO
 000-000 = N. PROG. INTERFERENZA

- INTERFERENZE PUNTUALI**
- ETR - TRALICCIO LINEA ELETTRICA
 - ECB - NUOVA CABINA ELETTRICA
 - RIP - RIPETITORE TELEFONIA MOBILE
 - SOL - STAZIONE DI SOLLEVAMENTO

CODICI ENTI INTERFERITI

CODICE	NOMINATIVO ENTE
15-0	AMMINIST. DELLO STATO - PR
16-0	IREN - PR
08-0	EMILIALENTE (ex ASCAA) - PR
11-0	ENEL DISTRIBUZIONE PR - PR
11-0	MEFROWEB-FASTWEB-LEPDA
15-0	HSB - VE
64-0	SNAM PARMA - PR
70-0	TELECOM PARMA - PR
75-0	TELECOM BOLOGNA - BO
75-0	TECOM PARMA - PR
75-0	TM - BO
88-0	WIND - VE

DESCRIZIONE DELLA MODIFICA:
 Modifica tracciato planimetrico a seguito interferenza SNAM

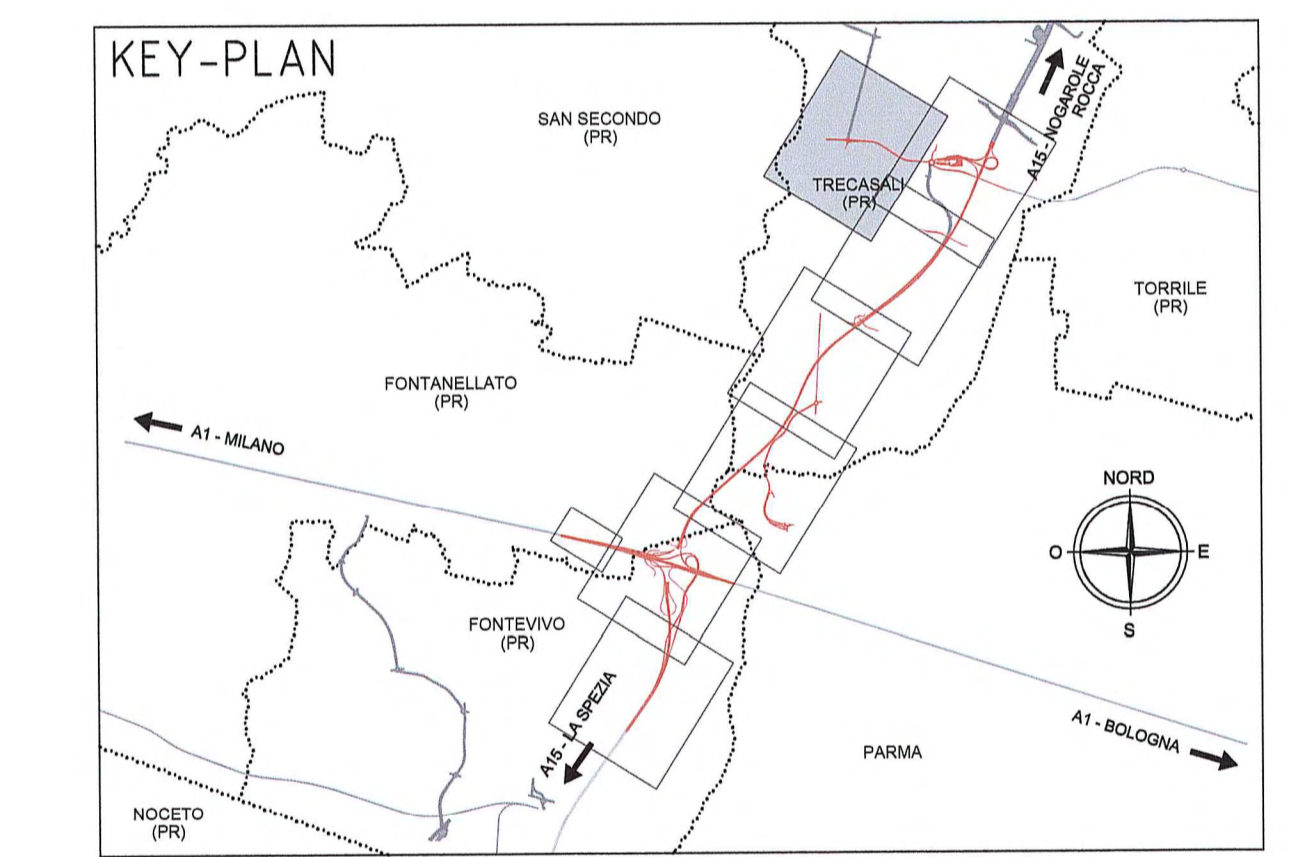

Autocamionale della CISA S.p.A.
 Via Camboara 26/A - Frazione Ponte Taro - 43015 NOCETO (PR)

Impresa Esecutiva:
PIZZAROTTI
 FONDATA NEL 1910

Autocamionale della CISA A15 RACCORDO AUTOSTRADALE A15/A22 CORRIDOIO PLURIMODALE TIRRENO-BRENNERO RACCORDO AUTOSTRADALE FRA L'AUTOSTRADA DELLA CISA-PONTEVIVO (PR) E L'AUTOSTRADA DEL BRENNERO-NOGAROLE ROCCA (VR), I LOTTO.
 C.U.P. G6180400060008 C.I.G. 307068161E

PROGETTO ESECUTIVO

AUTOCAMIONALE DELLA CISA S.p.A.
 Il Direttore TIRRE: [Firma] Il Responsabile di Procedimento: [Firma] Il Progettista: [Firma]

IMPRESA PIZZAROTTI & C. S.p.A.
 Il Direttore Tecnico: **IMPRESA PIZZAROTTI & C.**
 Il Responsabile di Progetto: **Don. Ing. Luca Bonanni**

PROGETTAZIONE DI:
PIZZAROTTI
 FONDATA NEL 1910

Il Progettista:
 Ing. Fabio Nigrelli
 Ordine degli Ingegneri della Provincia di Palermo n. 3921
 Coordinatore per la Sicurezza in fase di Progettazione:
 Ing. Giovanni Maria Cepparotti
 Ordine degli Ingegneri della Provincia di Viterbo n. 392

Consulenza specialistica a cura di:
 N.A.

Progettista Responsabile Interferenze:
 Impresa Pizzarotti & C. S.p.A.
 Ing. Pietro Mazzoli
 Ordine degli Ingegneri della Provincia di Parma n. 821

Titolo Elaborato:
 Asse principale
 Pubblici Servizi
 Generale
 Planimetria delle interferenze - Tav. 7/7

Data Emissione Progetto:
 18/03/2014
 Scala: 1:2'000

Identif. Elaborato:

N.Ord. Elaborato	DATA	DESCRIZIONE	PROG.	PROF.	REV.
1	14/03/2014	Modifica tracciato planimetrico a seguito interferenza SNAM	FORCARI	NIGRELLI	MAZZOLI
2	02/03/2014	Modifica tracciato planimetrico a seguito interferenza SNAM	FORCARI	NIGRELLI	MAZZOLI
3	02/03/2014	REMISSIONE PROGETTO ESECUTIVO	GABATEL	NIGRELLI	MAZZOLI
4	02/03/2014	REMISSIONE PROGETTO ESECUTIVO	GABATEL	NIGRELLI	MAZZOLI

SCALA GRAFICA
 0 40 m 80 m 120 m 160 m 200 m