LEGENDA

REVISIONE GENERALE

FONTANELLATO (PR)

SAN SECONDO (PR)

FONTANELLATO (PR)

FONTANELLATO (PR)

NORD

O E

S

LINEA FERROVIARIA ALTA CAPACITA' MILANO-BOLOGNA

GA.01 - GALLERIA ARTIFICIALE A1

CA.03 - CAVALCAVIA SVINCOLO A1 SU A1 (S.C. BIANCONESE)

CA.02 - CAVALCAVIA SVINCOLO A1 SU A1 (RAMO H)

VA.01 - VIABILITA' INTERFERITA S. C. BIANCONESE

SO.03 - SOTTOVIA A T.A.V. RAMO H - ADEGUAMENTO

SO.04 - SOTTOVIA B T.A.V. ADEGUAMENTO

SO.05 - SOTTOVIA C T.A.V. RAMO E - ADEGUAMENTO

VA.02 - VIABILITA' INTERFERITA ACCESSO SYNTHESIS S.p.A.

CA.04 - CAVALCAVIA P1 SVINCOLO A1 SU A15 (STRADA DI ACCESSO SYNTHESIS)

PV.05 - ALLARGAMENTO PONTE A1 SUL TORRENTE RECCHIO (RAMO H)

SO.06 - SOTTOVIA RAMO D PER IL DEFLUSSO DELLA PIENA E TRANSITO MEZZI DI SERVIZIO (IC A1-A15)

PV.02 - VIADOTTO SVINCOLO A1 SUL TORRENTE RECCHIO E SUL RAMO E (RAMO C)

PV.04 - PONTE SVINCOLO A1 SUL TORRENTE RECCHIO (RAMO D)

PV.03 - PONTE SVINCOLO A1 SUL TORRENTE RECCHIO (RAMO E)

CA.01 - CAVALCAVIA SVINCOLO A1 SU A1 (RAMO CF)

SO.01 - PROLUNGAMENTO SOTTOPASSO SCATOLARE ESISTENTE IC A1-A15 (RAMO D)

GS.01 - PONTE SUL FIUME TARO

VO.VO.01 VARIANTE S.P.10 ALL'ABITATO DI VIAROLO

Rotatoria di Progetto PV-1

Rotatoria di Progetto PV-2

S.P. N°10 "CREMONA"

PARMA

VIAROLO

TRECASALI (PR)

FONTEVIVO (PR)

PARMA

PARMA

PARMA

TRECASALI (PR)

VIAROLO

A1 - MILANO

A1 - BOLOGNA

A15 - VALICO DELLA CISA

A15 - LA SPEZIA

CORTE DEL GRUGNO

GOLENA DI TARO

PARADISO

TARO

FIUME

GRUGNO

CANALE OTTO MULINI

TORRENTE RECCHIO

LEGENDA

ELEMENTI DI CARATTERE PROGETTUALE

VIABILITA' DI PROGETTO ASSE PRINCIPALE

VIABILITA' DI PROGETTO ORDINARIA E DI ADDUZIONE ALL'AUTOSTRADA

ELEMENTI DI CARATTERE GENERALE

FONTEVIVO (PR) — INDICAZIONE COMUNI (PROVINCIA)

CONFINI COMUNALI

A1 AUTOSTRADA DEL SOLE E35 — INDICAZIONE AUTOSTRADE ESISTENTI

LA SPEZIA A15 E81 — INDICAZIONE DIREZIONE AMBITO AUTOSTRADALE

VIAROLO — INDICAZIONE DIREZIONE AMBITO EXTRAURBANO

KEY-PLAN

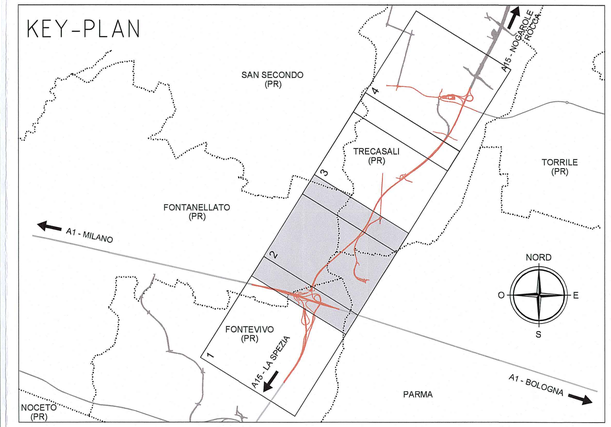

Committente:

AUTOCAMIONALE DELLA CISA S.P.A.

Via Camboara 26/A - Frazione Ponte Taro - 43015 NOCETO (PR)

Impresa Esecutrice:

PIZZAROTTI FONDATA NEL 1910

AUTOSTRADA DELLA CISA A15
RACCORDO AUTOSTRADALE A15/A22
CORRIDOIO PLURIMODALE TIRRENO-BRENNERO
RACCORDO AUTOSTRADALE FRA L' AUTOSTRADA DELLA CISA-FONTEVIVO (PR)
E L' AUTOSTRADA DEL BRENNERO-NOGAROLE ROCCA (VR). I LOTTO.

C.U.P. G61B04000060008 — C.I.G. 307068161E

PROGETTO ESECUTIVO

AUTOCAMIONALE DELLA CISA S.p.A.
Il Direttore TIBRE: — Il Responsabile del Procedimento: — Il Presidente:

IMPRESA PIZZAROTTI & C. S.p.A.
Il Direttore Tecnico: Il Responsabile di Progetto Dott. Ing. Silvia Bondanelli

Il Geologo: NA

PROGETTAZIONE DI:
PIZZAROTTI FONDATA NEL 1910
A.T.I.: idroesse engineering MANDATARIA — ROCKSOIL S.p.A. MANDANTE — ViA MANDANTE

Il Progettista:
Ing. Fabio Nigrelli
Ordine degli ingegneri della Provincia di Palermo n. 3581

Coordinatore per la Sicurezza in fase di Progettazione:
Ing. Giovanni Maria Cepparotti
Ordine degli Ingegneri della Provincia di Viterbo n. 392

Consulenza specialistica a cura di:
NA

Progettista Responsabile Integrazione Prestazioni Specialistiche:
Impresa Pizzarotti & C. S.p.A.
Ing. Pietro Mazzoli
Ordine degli Ingegneri della Provincia di Parma n. 821

Dott. Ing. PIETRO MAZZOLI
IMPRESA PIZZAROTTI
ISCRITTO ORDINE
INGEGNERI PARMA n.821

Titolo Elaborato:
Asse Principale
Generale
Generale
Planimetria Generale - Tav. 2/4

Data Emissione Progetto: 18/03/2014

Scala: 1:5'000

Identif. Elaborato:

N.RO IDENTIFICATIVO		CODICE COMMESSA	LOTTO	FASE	ENTE	AMBITO	CAT. OPERA	N.RO OPERA	PARTE OPERA	TIPO DOC.	N.RO PROGR. DOC.	REVISIONE
		RAAA	1	E	I	AP	XX	01	G	PL	002	C

Rev.	Data	DESCRIZIONE REVISIONE	Redatto	Controllato	Approvato
C	22/01/2015	revisione generale	MORDACCI	F. NIGRELLI	MAZZOLI
B	10/10/2014	Istruttoria RINA prot. n° 730 del 08/09/2014	A.BORBEGGIANI	F.NIGRELLI	MAZZOLI
A	01/07/2014	RIEMISSIONE PROGETTO ESECUTIVO	S. ROMEO	F. NIGRELLI	MAZZOLI