




1 FASE DI LAVORO:
SCOTICO E FORMAZIONE CUNETTE

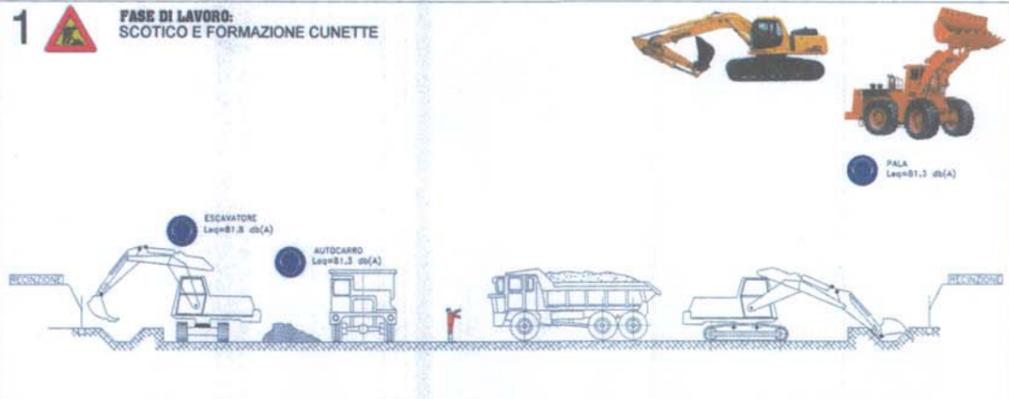


5 FASE DI LAVORO:
STESA TERRENO VEGETALE

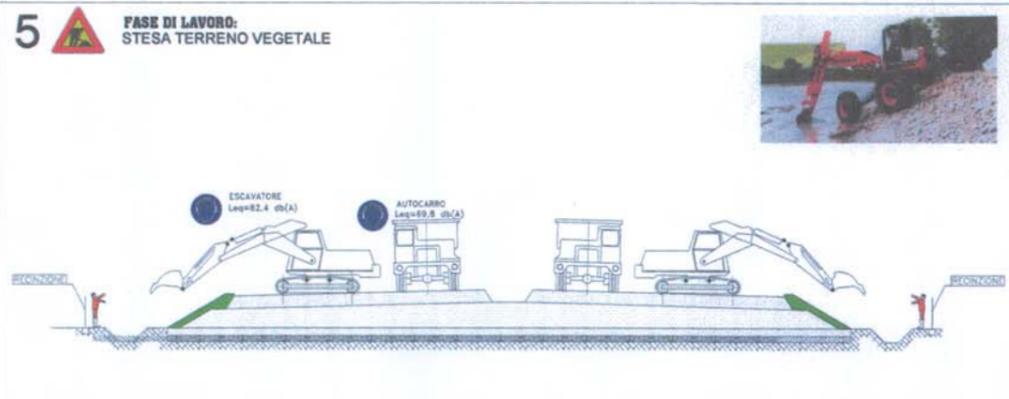


2 FASE DI LAVORO:
MOVIMENTAZIONE TERRA PER RILEVATO

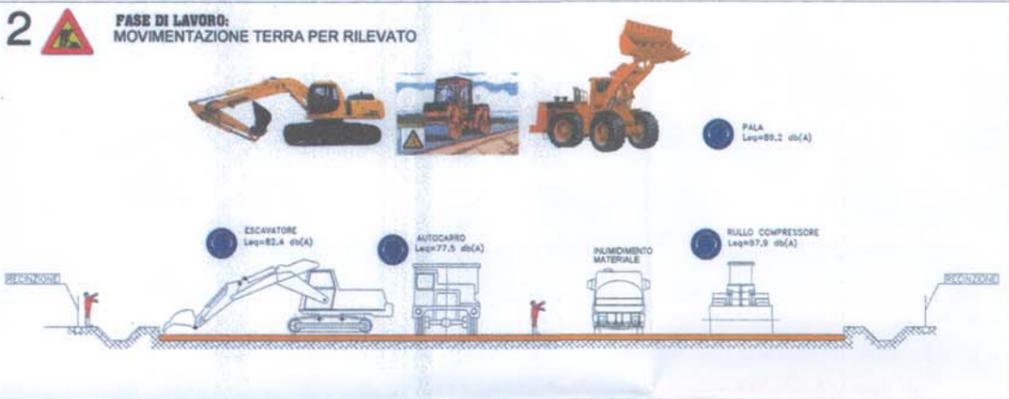


6 FASE DI LAVORO:
ESECUZIONE PAVIMENTAZIONE BITUMINOSA

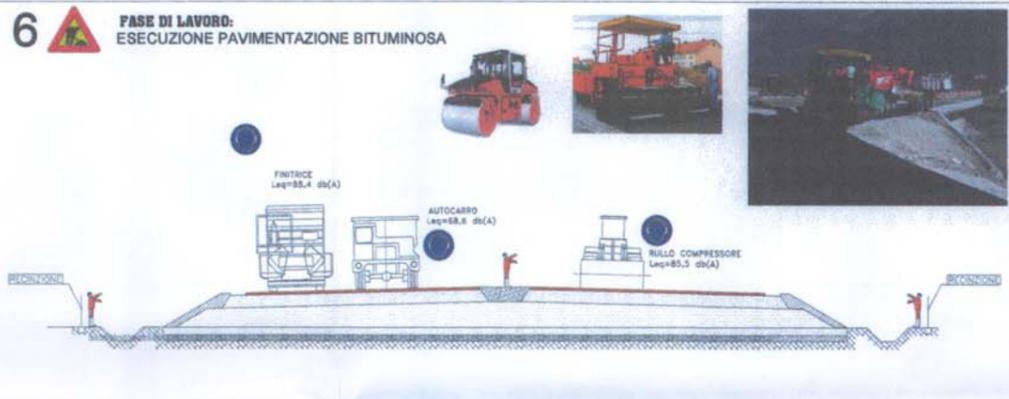


3 FASE DI LAVORO:
STESA E RULLATURA RILEVATO

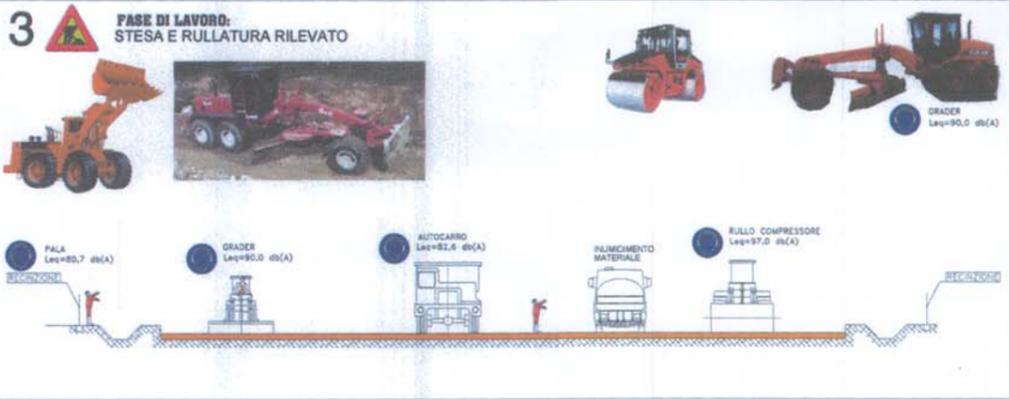


7 FASE DI LAVORO:
POSA SICURVIA

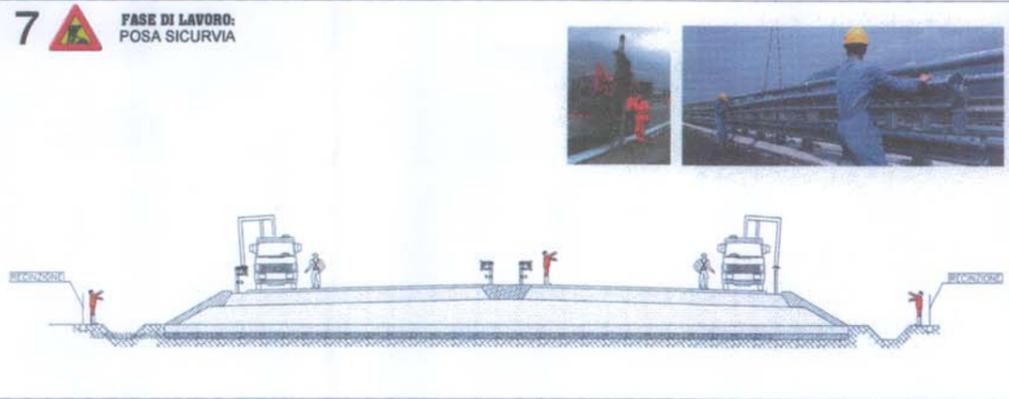

4 FASE DI LAVORO:
STABILIZZATO E COMPATTAZIONE

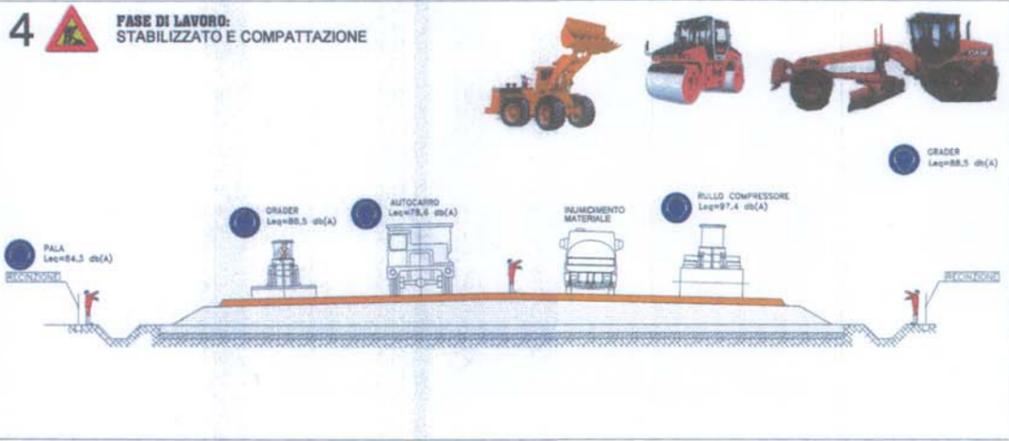

8 STATO FINALE

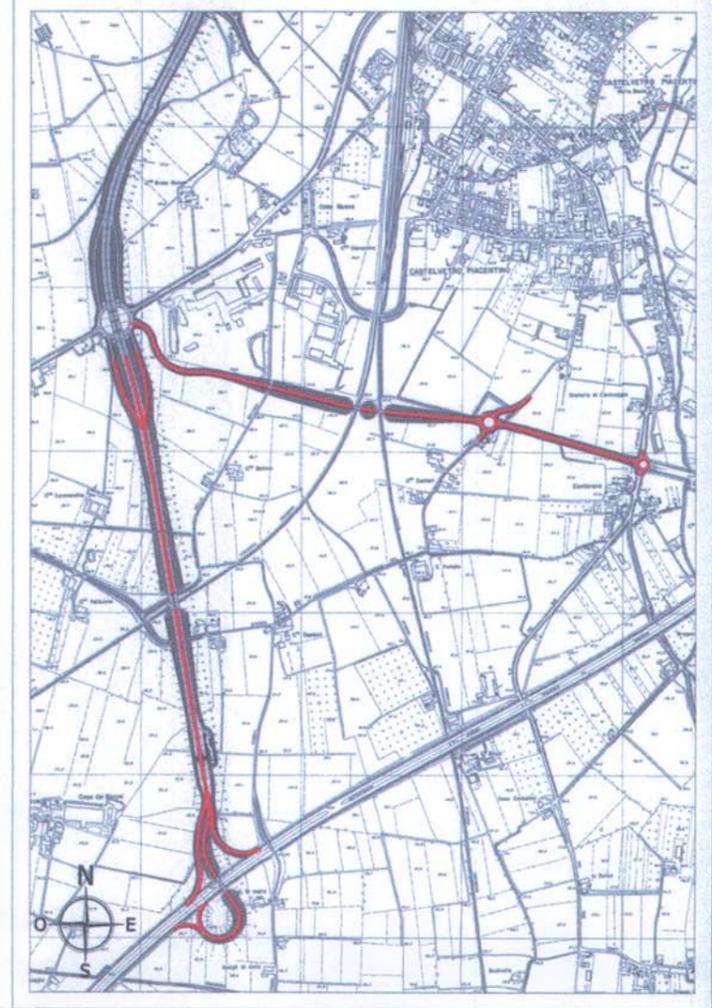

centropadane
l'esperienza si fa strada

autostrade centropadane spa

**NUOVO CASELLO DI CASTELVETRO, RACCORDO
AUTOSTRADALE CON LA S.S. 10 "PADANA INFERIORE" E
COMPLETAMENTO DELLA BRETELLA AUTOSTRADALE
TRA LA S.S. 10 "PADANA INFERIORE" E LA S.S. 234**

PROGETTO DEFINITIVO

SIA
Quadro di riferimento progettuale
Descrizione grafica fase di cantiere tipo rilevato

| DOCUMENTO N° u.2.9.2.5 | CODIFICA DOCUMENTO: u.2.9.2.5.dwg | SCALA: varie | |
|--|-----------------------------------|------------------------------------|----------------|
| Questo documento non potrà essere copiato, riprodotto o altrimenti pubblicato in tutto o in parte senza il consenso scritto di Centropadane S.p.A. | | | |
| IL RESPONSABILE DELLA COMMESSA: DOTT. ING. R. SALVADORI | | | |
| REV. | DATA | DESCRIZIONE | ESTENSORE |
| 0 | FEB 2005 | EMISSIONE | Sartori-Rovati |
| 1 | DIC 2005 | ALTERNATIVA CASELLO DI CASTELVETRO | Rovati |

DIRETTORE TECNICO
DOTT. ING. R. SALVADORI

IL PRESIDENTE
RAG. AUGUSTO GALLI

I PROGETTISTI:
ORDINE DEGLI INGEGNERI E ARCHITETTI DELLA PROV. DI BOLOGNA
Dott. Ing. ROBERTO SALVADORI
N. 754 di iscrizione all'Albo