

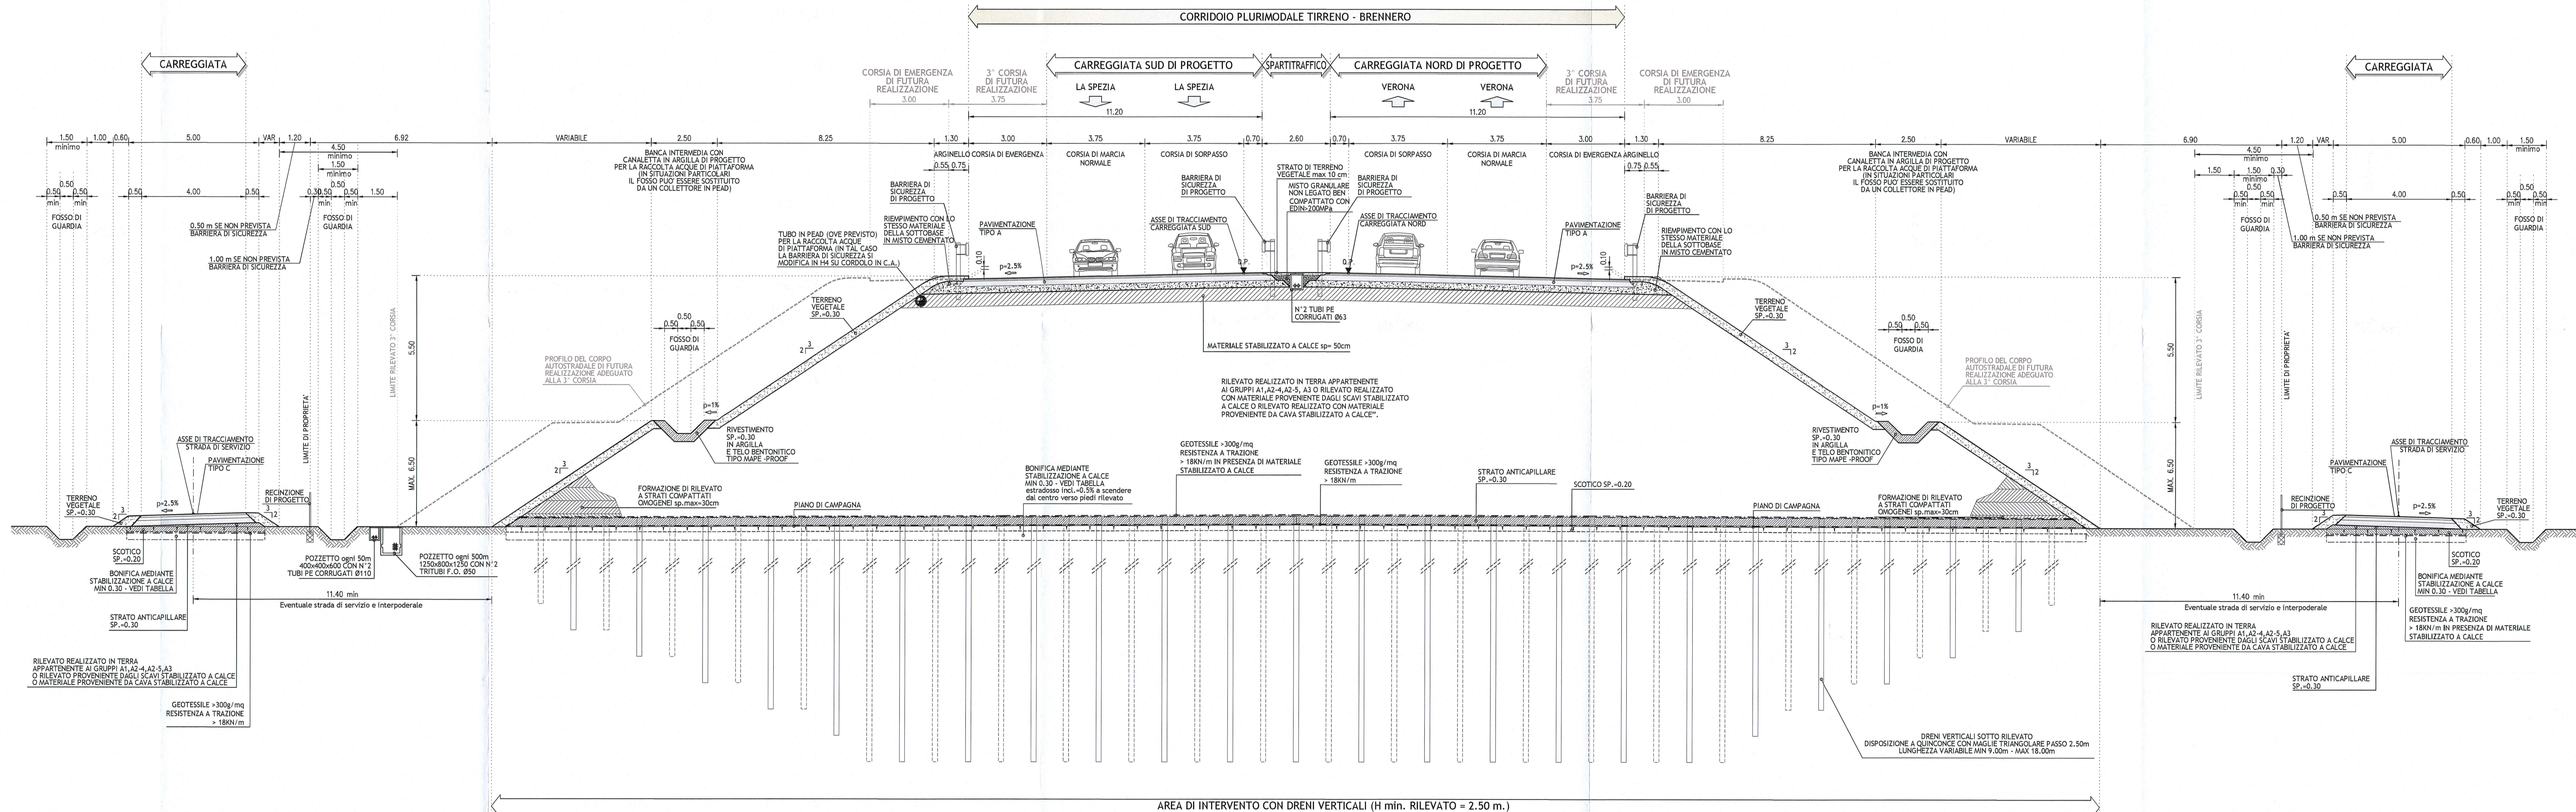


Tipo 1d in rilevato
 IN RETTILINEO CON DRENI VERTICALI A MAGLIA QUINCONCE (H RILEVATO > 5,50m)
 CATEGORIA "A" (DM 05/11/2001) AUTOSTRADA AMBITO EXTRAURBANO

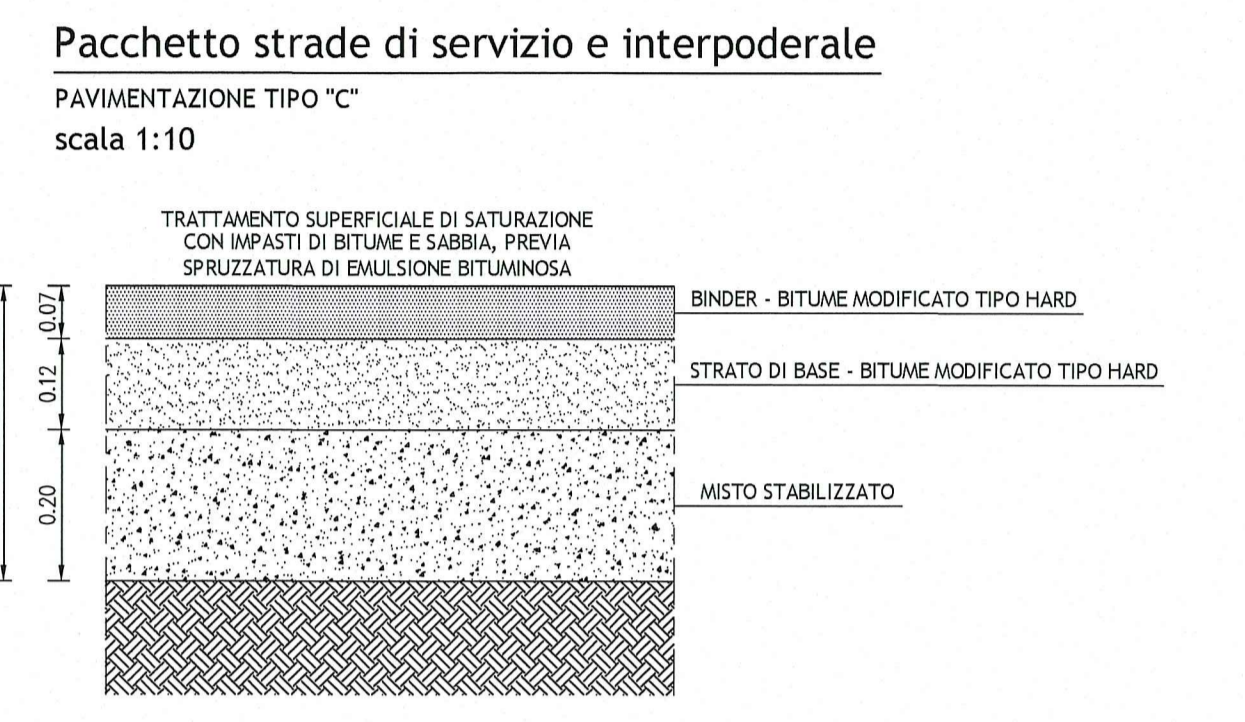

NOTE GENERALI
 PER I SEGUENTI DATI SI RIMANDA AGLI SPECIFICI ELABORATI:
 - DRENI E MONITORAGGI
 - INTERVENTI DI MITIGAZIONE ACUSTICA (BARRIERE ANTIRUMORE)
 - BARRIERE DI SICUREZZA E ATTENUATORI D'URTO
 - SEGNALETICA ORIZZONTALE E VERTICALE
 - SISTEMAZIONI IDRAULICHE
 - INTERVENTI DI INSERIMENTO PAESAGGISTICO, AMBIENTALE, COMPENSATIVO
 - IMPIANTI ELETTROMECCANICI
 - IMPIANTI SPECIALI

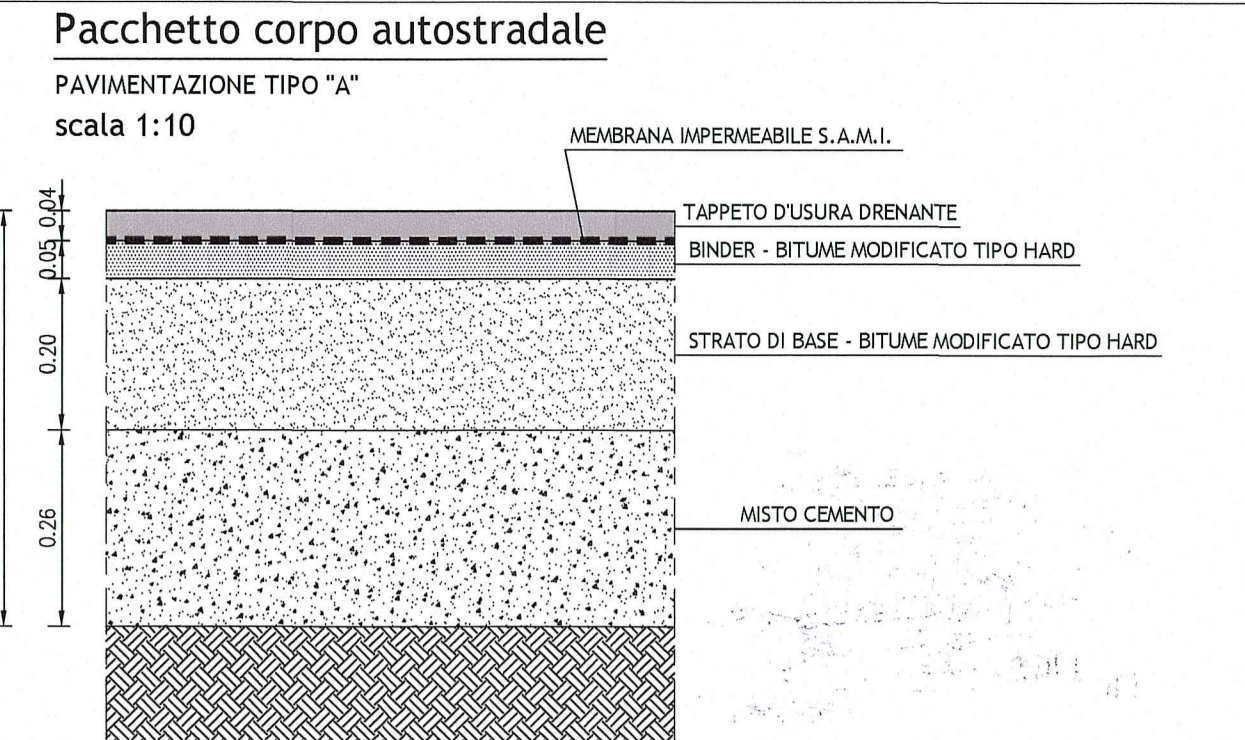

| Progressive chilometriche asse principale | Spessore di scotico + bonifica | Inserimento di geotessuto |
|---|--------------------------------|---------------------------|
| Da Pk -2+351 * a Pk -1+400 * | 0,20 + 0,30 m | si |
| Da Pk -1+400 a Pk -0+963 | 0,20 + 0,30 m | si |
| Da Pk -0+655 a Pk -0+350 | 0,20 + 4,30 m | si |
| Da Pk 0+285 a Pk 0+455 | 0,20 + 0,30 m | si |
| Da Pk 2+400 a Pk 6+958 | 0,20 + 0,30 m | si |

* Riqualificazione sedime attuale A15 - scotico e bonifica verranno realizzati in corrispondenza delle porzioni di rilevato in ampliamento rispetto all'esistente.

Comittente: **AUTOCAMIONALE DELLA CISA S.P.A.**
 Via Camboara 26/A - Frazione Ponte Taro - 43015 NOCETO (PR)

Impresa Esecutrice: **PIZZAROTTI** FONDATA NEL 1910

AUTOSTRADA DELLA CISA A15 RACCORDO AUTOSTRADALE A15/A22 CORRIDOIO PLURIMODALE TIRRENO-BRENNERO RACCORDO AUTOSTRADALE FRA L'AUTOSTRADA DELLA CISA-FONTEVIVO (PR) E L'AUTOSTRADA DEL BRENNERO-NOGAROLE ROCCA (VR). I LOTTO.
 C.U.P. G61B0400060008 C.I.G. 307068161E

PROGETTO ESECUTIVO

AUTOCAMIONALE DELLA CISA S.p.A. Il Direttore TI/RE: *[Signature]* Il Responsabile del Procedimento: *[Signature]* Il Progettista: *[Signature]*

IMPRESA PIZZAROTTI & C. S.p.A. Il Direttore Tecnico: *[Signature]* Il Geologo: *[Signature]*

PROGETTAZIONE DI: **PIZZAROTTI** FONDATA NEL 1910 Il Progettista: **Ing. Fabio Nigrelli** Ordine degli Ingegneri della Provincia di Piacenza n. 3581
 Coordinatore per la Sicurezza in fase di Progettazione: **Ing. Giovanni Maria Cepparotti** Ordine degli Ingegneri della Provincia di Viterbo n. 392

Consulenza specialistica a cura di: **idrosesce engineering** **rock soul s.p.a.** **VIA** Progettista Responsabile: **Ing. Pietro MAZZOLI** Impresa Pizzarotti & C. S.p.A. **Ing. Pietro MAZZOLI** Ordine degli Ingegneri della Provincia di Piacenza n. 3581

Titolo Elaborato: **Asse Principale Generale** Sezioni tipologiche - Rilevato con dreni - Tav. 2/12 Data Emissione Progetto: 18/03/2014
 Scala: 1:100/1:10

| NUO. DISPONIB. | NUO. COMPLET. | LOTTO | FASE | ENTE | AMBITO | DEL. COMISSA | NUO. OPERA | PARTE OPERA | TIPO DOC. | NUO. PROG. DOC. | REVISIONE |
|----------------|---------------|-------|------|------|--------|--------------|------------|-------------|-----------|-----------------|-----------|
| 0 | 0 | RAAA | 1 | E | 1 | AP | XX | 01 | G | ST | 002 |

| Rev. | Data | DESCRIZIONE REVISIONE | Redatto | Verificato | Approvato |
|------|------------|--|------------|-------------|-----------|
| C | 21/11/2014 | CORREZIONE REFUSI | A. UGOLINI | F. NIGRELLI | MAZZOLI |
| B | 10/10/2014 | Isotubatura A15 prot. n° 712 del 01/09/2014 e RINA prot. n° 730 del 08/09/2014 | A. UGOLINI | F. NIGRELLI | MAZZOLI |
| A | 01/07/2014 | REMISSIONE PROGETTO ESECUTIVO | F. LANDO | F. NIGRELLI | MAZZOLI |