
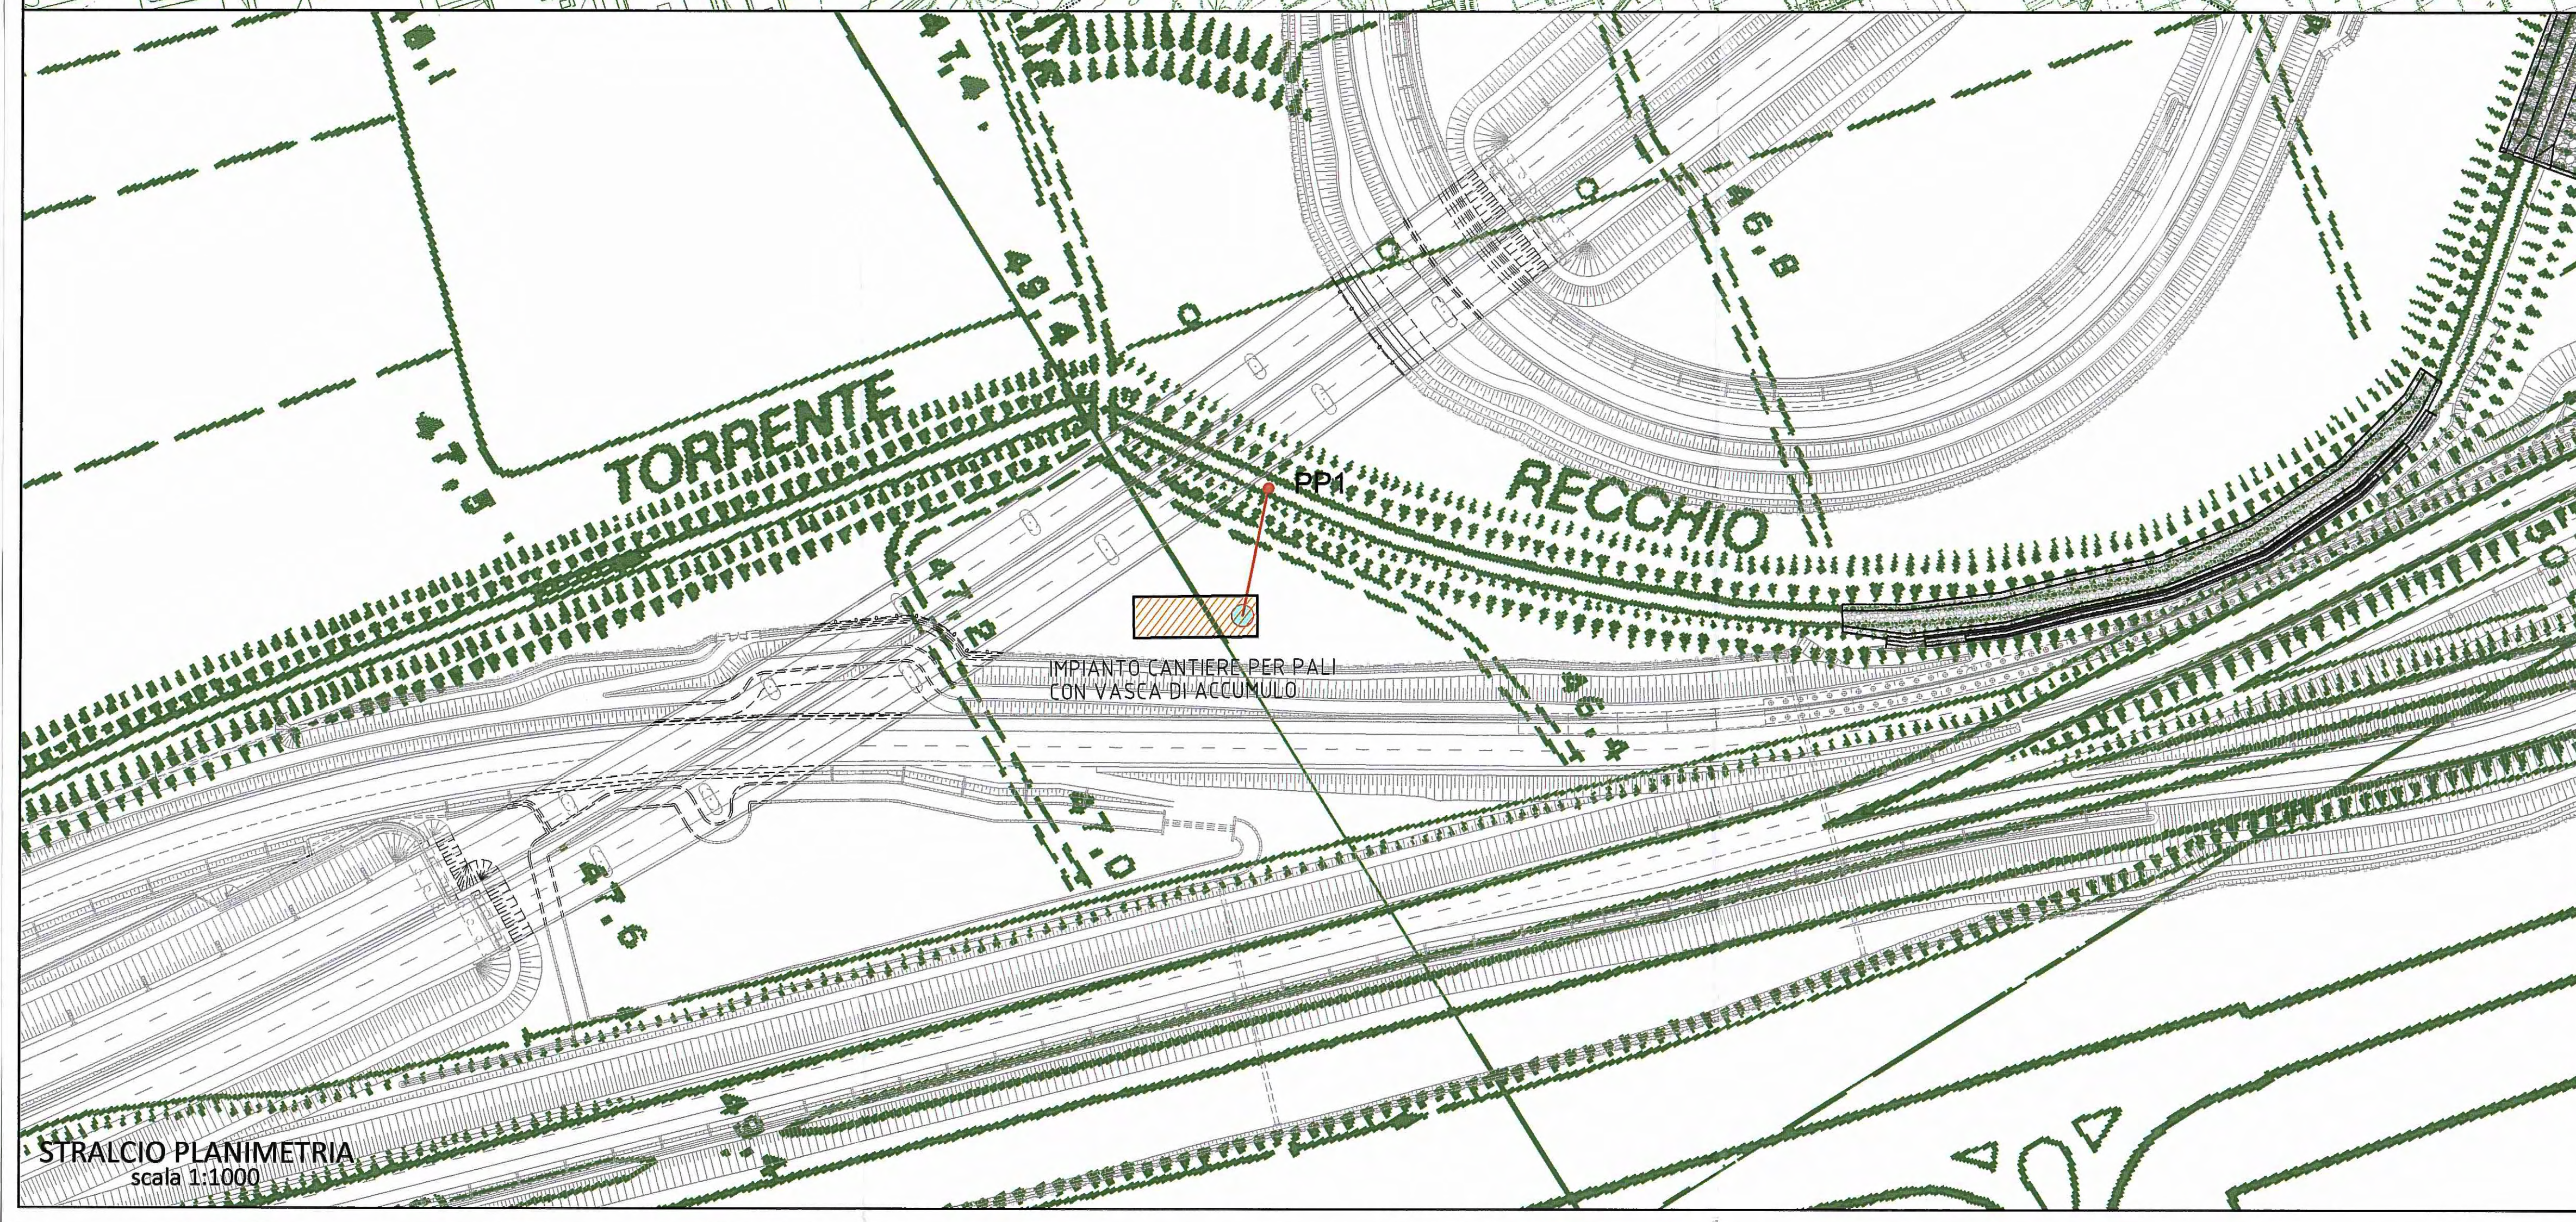


PLANIMETRIA
scala 1:10000

LEGENDA	
	PP1 PUNTO DI PRESA PER PALI
	AREA DI CANTIERE CON VASCA DI ACCUMULO

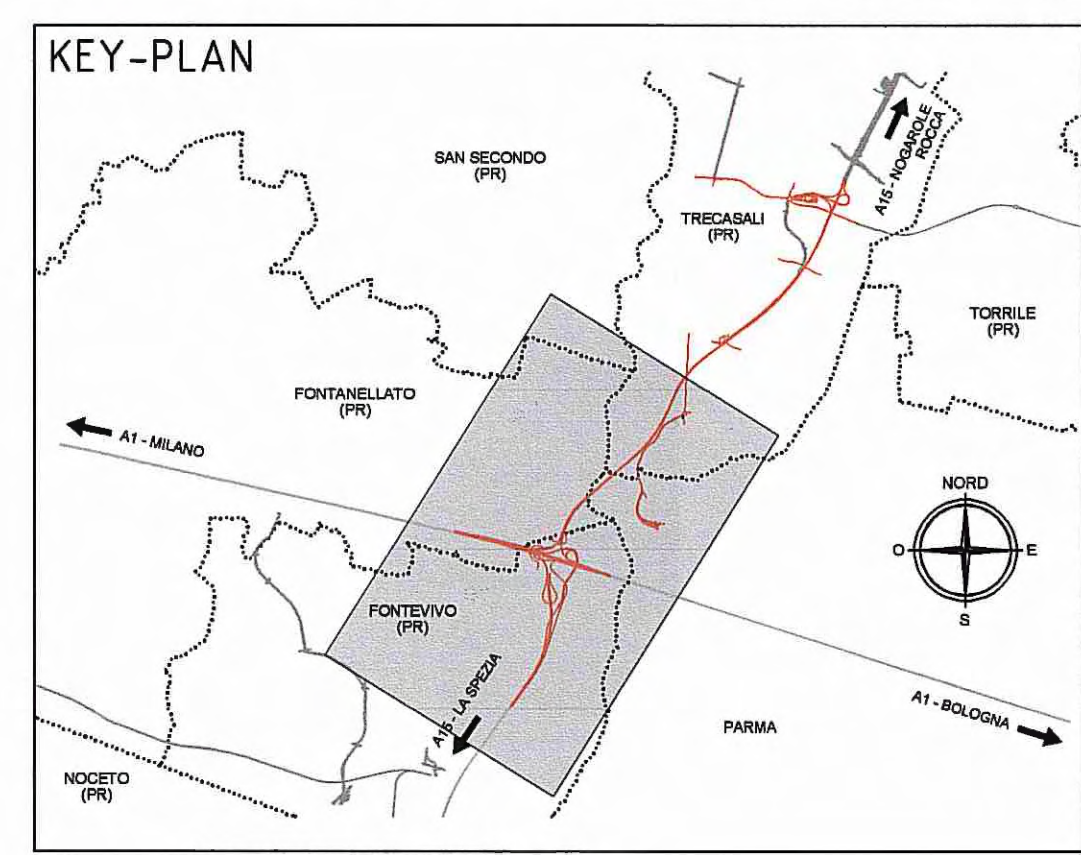

STRALCIO PLANIMETRIA
scala 1:1000

Comittente:
AUTOCAMIONALE DELLA CISA S.p.A.
 Via Camboara 26/A - Frazione Ponte Taro - 43015 NOCETO (PR)

Impresa Esecutrice:
PIZZAROTTI
 FONDATA NEL 1910

**AUTOSTRADA DELLA CISA A15
 RACCORDO AUTOSTRADALE A15/A22
 CORRIDOIO PLURIMODALE TIRRENO-BRENNERO
 RACCORDO AUTOSTRADALE FRA L' AUTOSTRADA DELLA CISA-FONTEVIVO (PR)
 E L' AUTOSTRADA DEL BRENNERO-NOGAROLE ROCCA (VR), I LOTTO.**
 C.U.P. G61B04000060008 C.I.G. 307068161E

PROGETTO ESECUTIVO

AUTOCAMIONALE DELLA CISA S.p.A.
 Il Direttore TIBRE: Il Responsabile del Procedimento: Il Presidente:

IMPRESA PIZZAROTTI & C. s.p.a.
 Il Direttore Tecnico: **IMPRESA PIZZAROTTI & C. s.p.a.**
 Il Responsabile di Progetto
 Dott. Ing. Luca Bondanelli

Il Geologo:
 Ing. Fabio Nigrelli
 Ordine degli Ingegneri della Provincia di Palermo n°5581

PROGETTAZIONE DI:
PIZZAROTTI
 FONDATA NEL 1910

A.T.I.: **idroesse engineering** **ROCK SOIL** **VIA**
 INGEGNERIA S.R.L. S.p.A. S.p.A.
 INGEGNERIA S.R.L. S.p.A. S.p.A.

Il Progettista:
 Ing. Giovanni Maria Cepparotti
 Ordine degli Ingegneri della Provincia di Viterbo n. 392

Consulenza specialistica a cura di:
 Progettista Responsabile Integrazione Prestazioni Specialistiche:
IMPRESA PIZZAROTTI & C. s.p.a.
 Ing. Pietro Mazzoli
 Ordine degli Ingegneri della Provincia di Parma n. 821

Titolo Elaborato:
**Cantierizzazione
 Planimetria CTR**
 Localizzazione opere di presa per pali viadotto Recchio

Data Emissione Progetto:
 18/03/2014
 Scale:
 1:10'000/1:1000

Identif. Elaborato:											
NUM. IDENTIFICAZIONE	COECC. COMMESSA	LOTTO	FASE	ENTE	AUMENTO	CAT. OPERA	NUM. OPERA	PART. OPERA	TIPO DOC.	NUM. PROG. DOC.	REVISIONE
	RAAA	1	E	I	CN	CN	02	G	PL	020	A

Rev.	Data	DESCRIZIONE REVISIONE	Redatto	Controllato	Approvato
A	13/04/2015	RIEMMISSIONE PROGETTO ESECUTIVO	MORDACCI	F. NIGRELLI	MAZZOLI

Il presente documento non forma parte integrante del contratto di committenza, in quanto è in parte, sotto il controllo scritto dell'autocamionale della CISA S.p.A. L'autocamionale della CISA S.p.A. non assume alcuna responsabilità per l'uso non previsto del presente documento. Il presente documento non può essere copiato, ristampato o altrimenti utilizzato, in tutto o in parte, senza la permesso scritto dell'autocamionale della CISA S.p.A. L'autocamionale della CISA S.p.A. non assume alcuna responsabilità per l'uso non previsto del presente documento.