




SCHEMA PLANIMETRICO SEGNALETICA PROVVISORIA - FASE "6"  
RIQUADRO 1/2

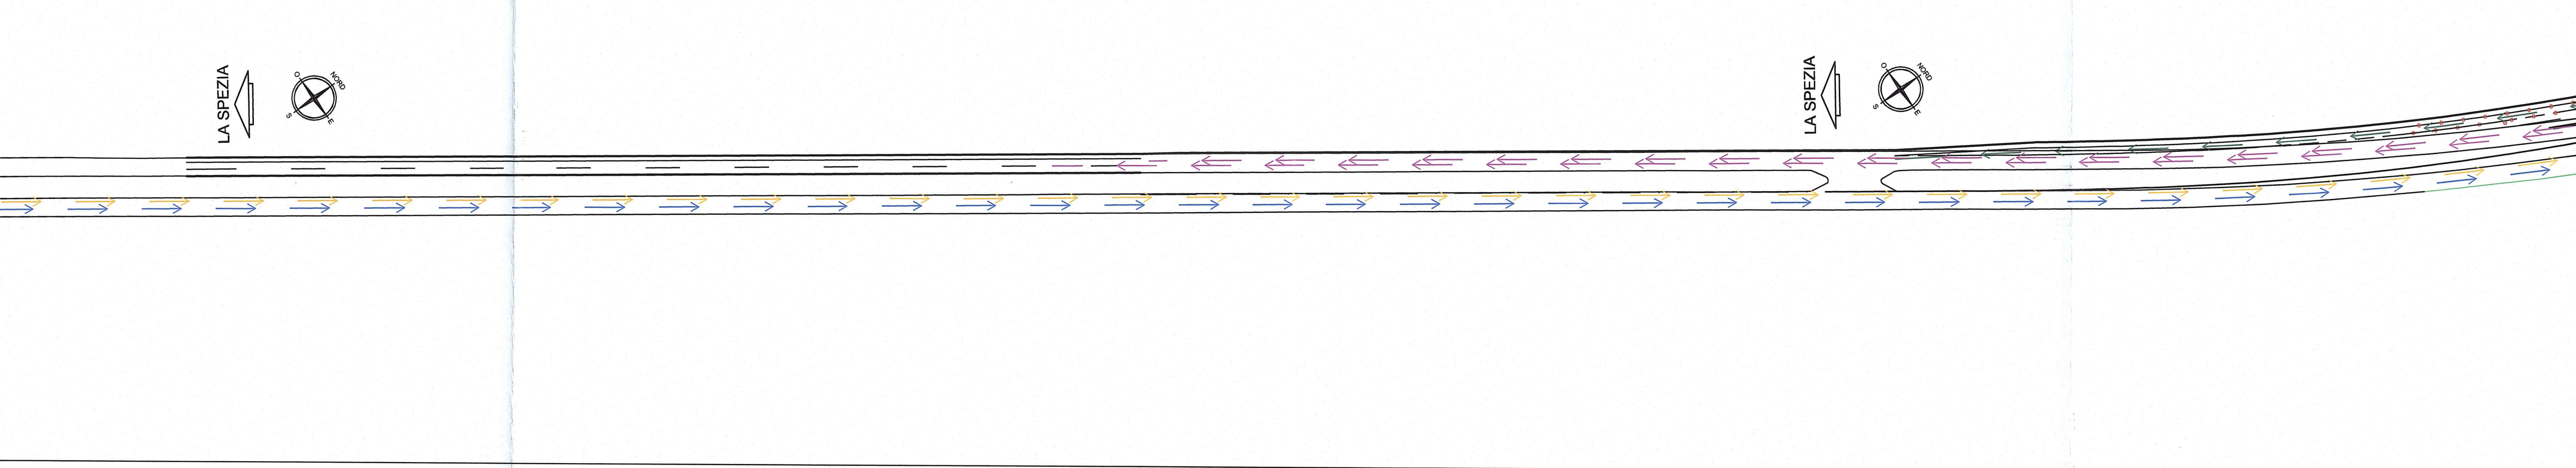


SCHEMA PLANIMETRICO SEGNALETICA PROVVISORIA - FASE "6"  
RIQUADRO 2/2

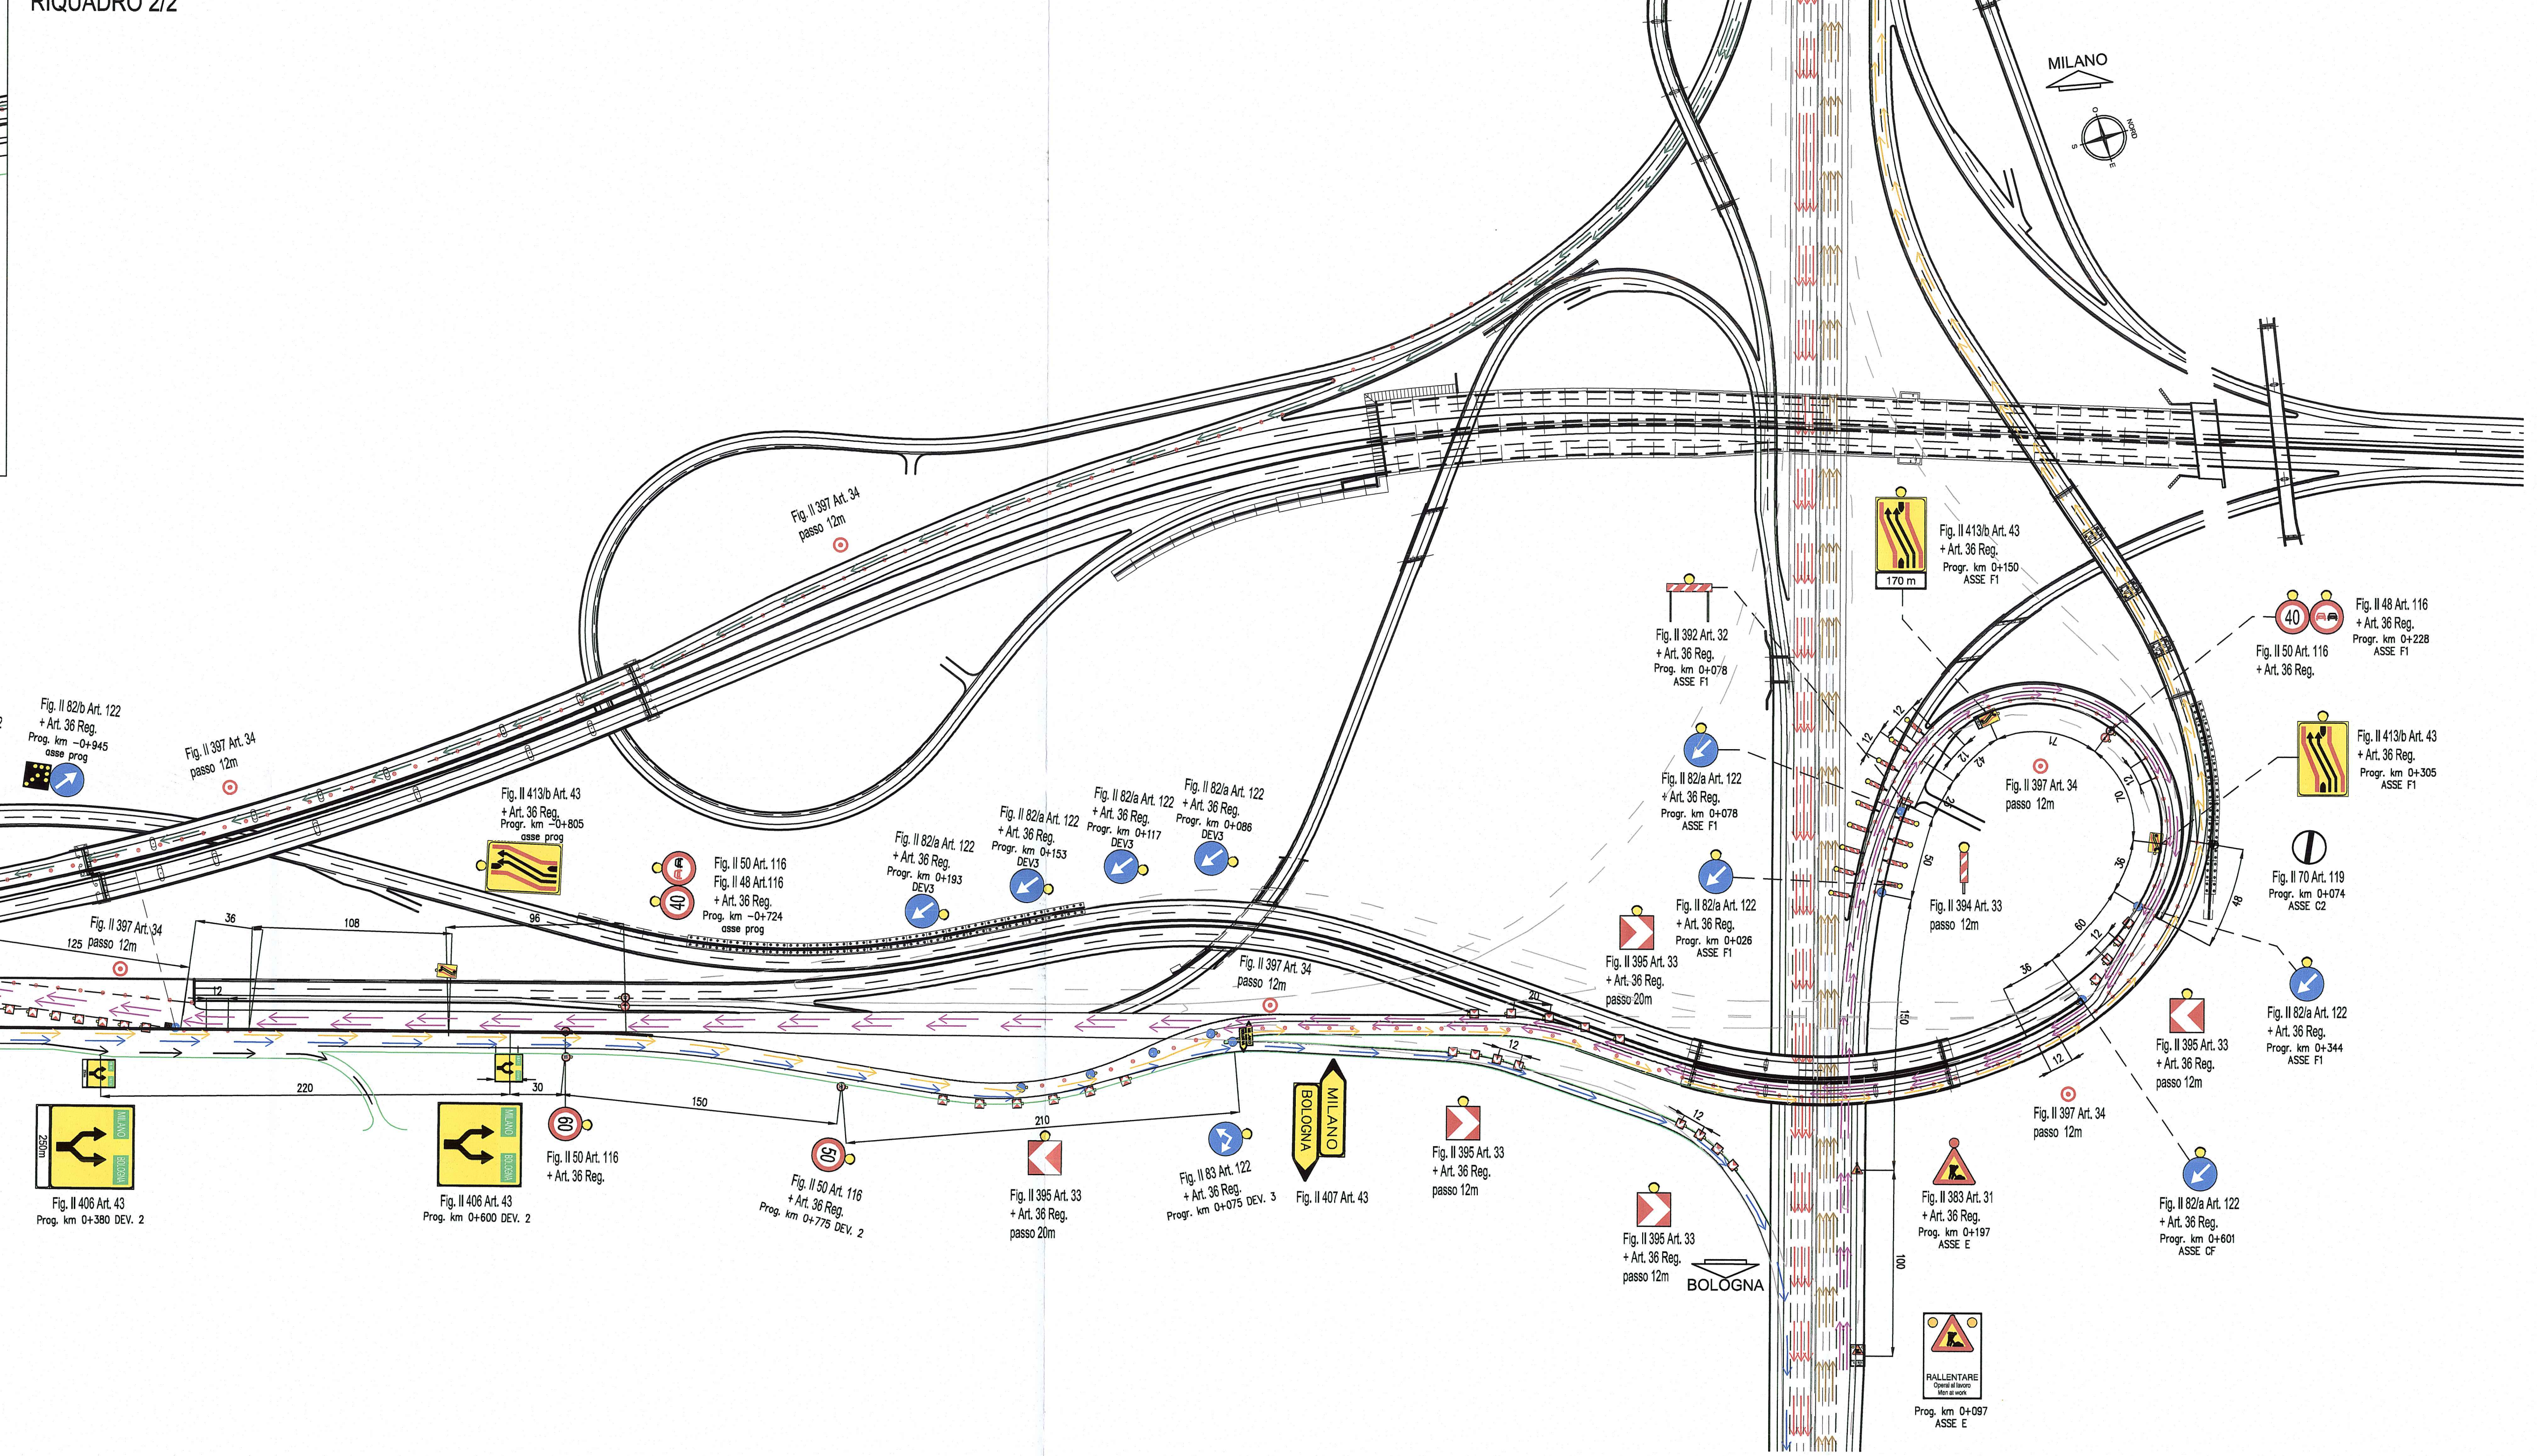

SCHEMA PLANIMETRICO SEGNALETICA PROVVISORIA - FASE "5"

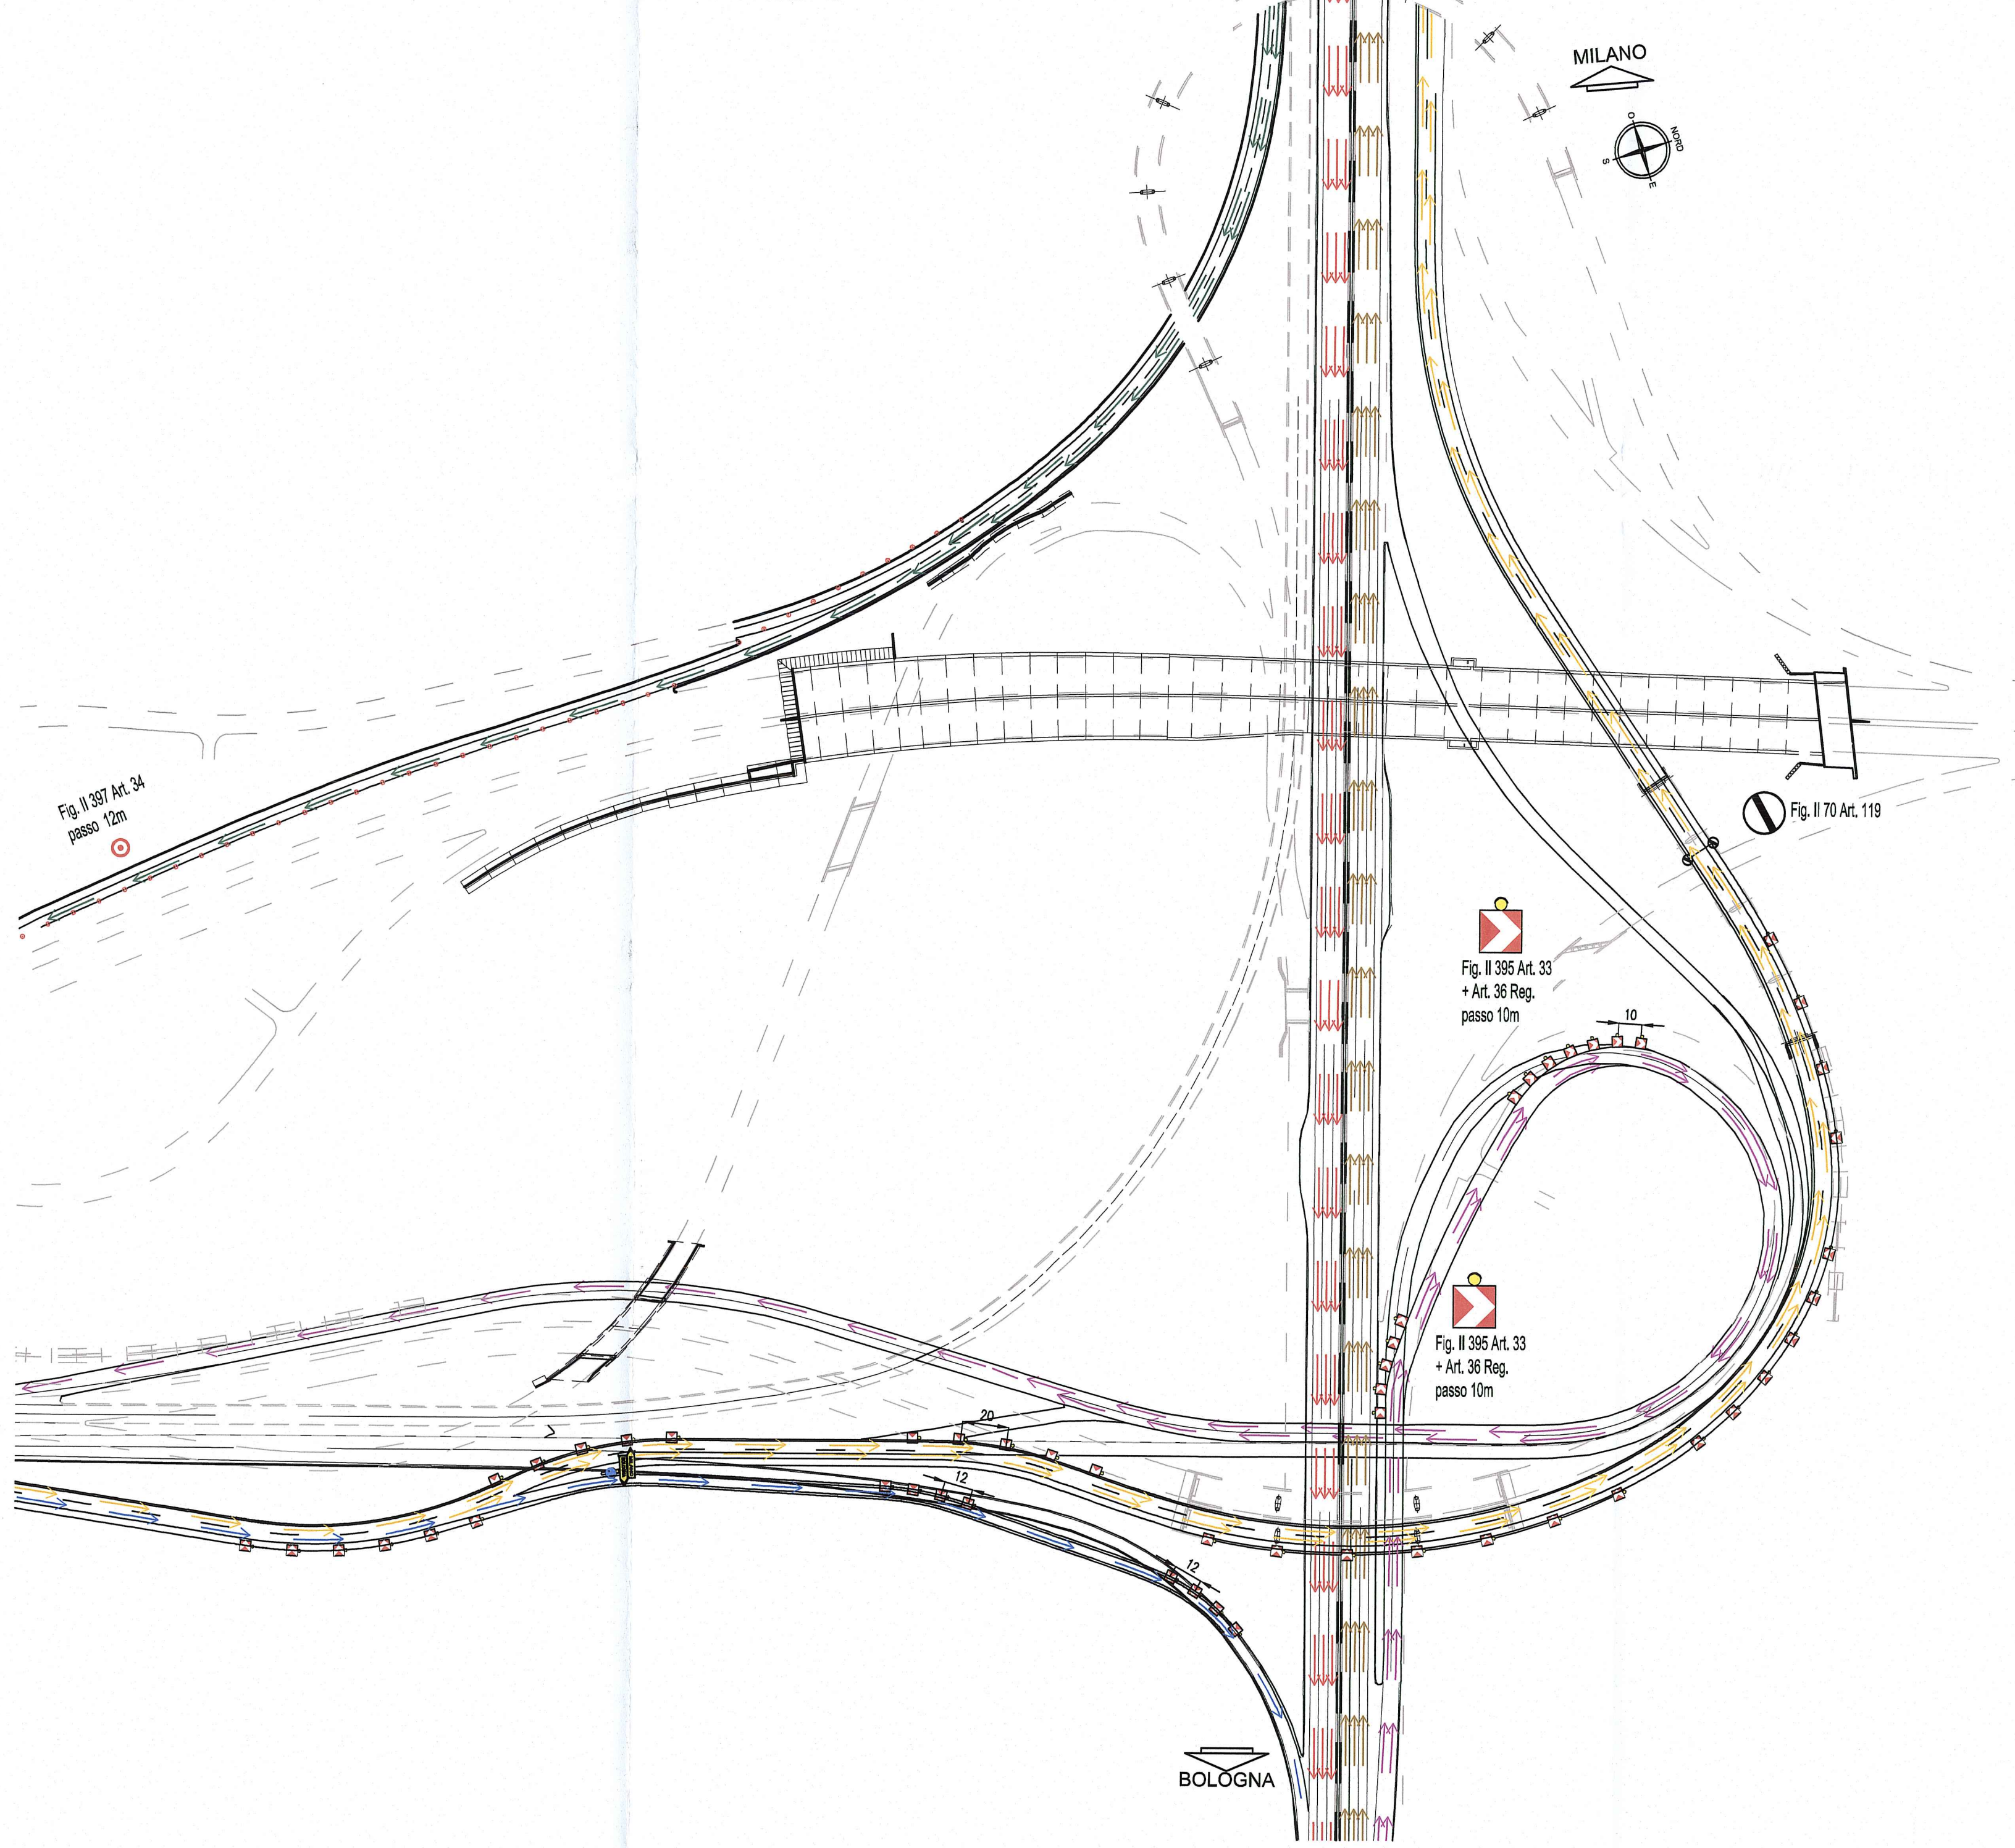

SCHEMA PLANIMETRICO SEGNALETICA PROVVISORIA - FASE "7"

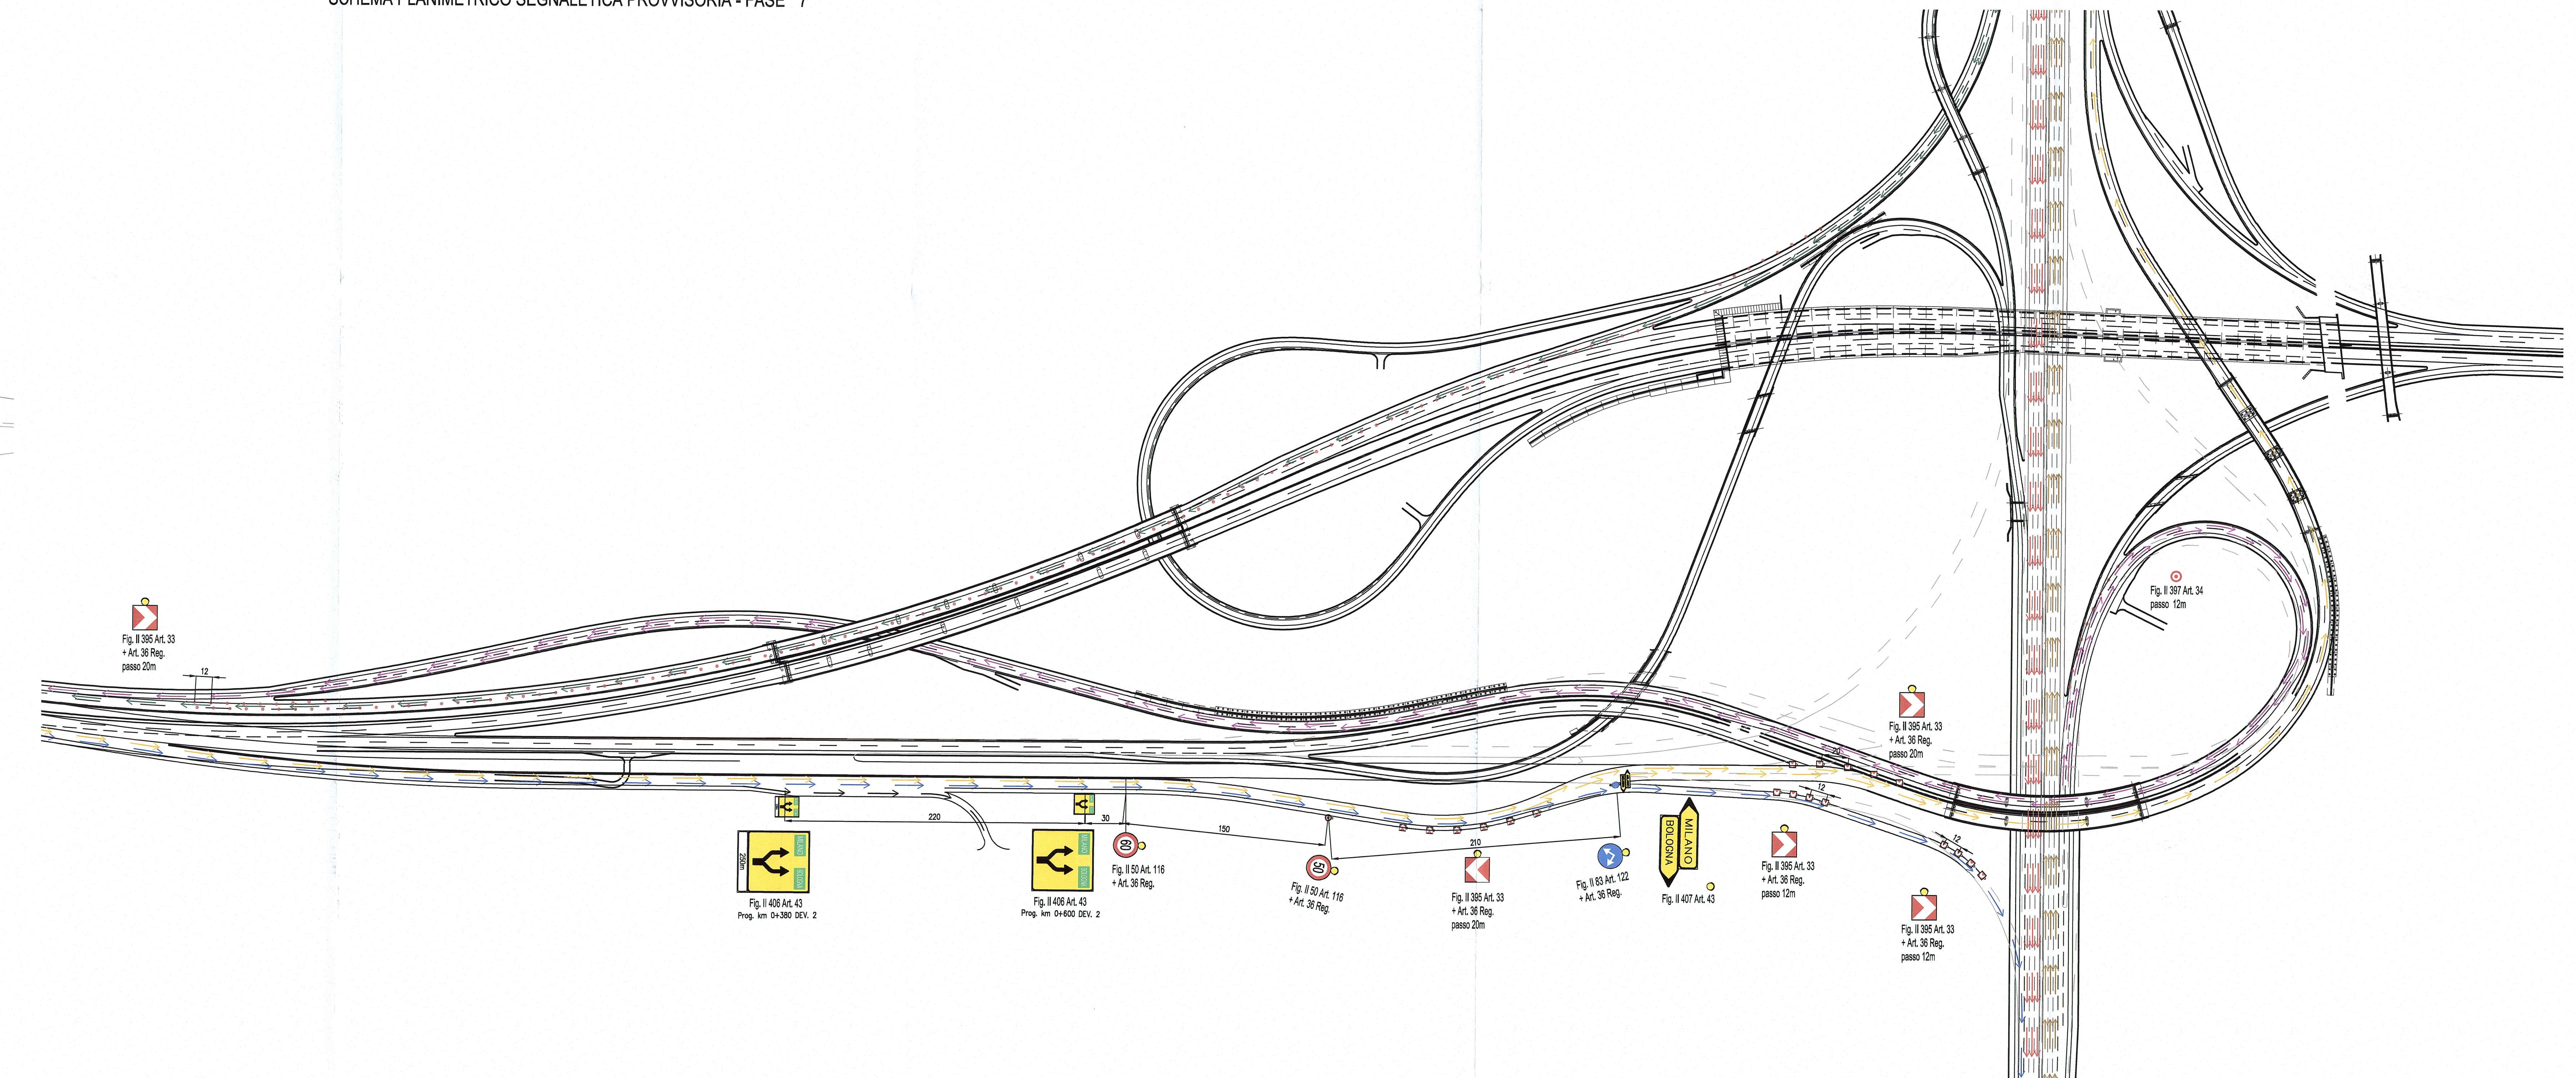

Comitente: **AUTOCAMIONALE DELLA CISA S.P.A.**  
Via Combaora 26/A - Frazione Ponte Toro - 43015 NOCETO (PR)

Impresa Esecutrice: **PIZZAROTTI**  
FONDATA NEL 1910

PROGETTO ESECUTIVO  
AUTOSTRADA DELLA CISA A15  
RACCORDO AUTOSTRADE A15/A22  
CORRIDOIO PLURIMOZIONALE TIRRENO-BRENTERO  
RACCORDO AUTOSTRADE FRA L'AUTOSTRADA DELLA CISA-FONTEVIVO (PR)  
E L'AUTOSTRADA DEL BRENTERO-NOGARELLE ROCCA (FR), 1 LOTTO.  
C.U.P. G41304200000008 | C.I.G. 307068161E

Autocamionale della Cisa S.p.A. | Il Responsabile del Procedimento: | Il Progettista:

IMPRESA PIZZAROTTI & C. S.p.A. | Il Geologo: NA  
Il Direttore Tecnico: | Il Responsabile del Progetto: | Data: 18/03/2014  
Dot. Ing. Luca Bondanelli

PROGETTAZIONE DI: **PIZZAROTTI**  
FONDATA NEL 1910  
Il Progettista: Ing. Fabio Nigrulli  
Coordinatore per la Sicurezza: Ing. Pietro Mazzoli

ATI: **idrosse** **ROCKWELL** **VIA**  
ing. Giovanni Maria Cepparoni  
Ing. Pietro Mazzoli

Consulenza specialistica a cura di: **PIZZAROTTI**  
Ing. Pietro Mazzoli

Titolo Elaborato: **Canterizzazione  
Canterizzazione  
Canterizzazioni**  
Segnaletica provvisoria fasi realizzative Interconnessione - Schemi planimetrici A15 - Tav. 2/4

Data Emissione Progetto: 18/03/2014  
Scale: 1:2000

Aut. Elaborato	Aut. Verificato	Aut. Approvato
[ ]	[ ]	[ ]