SBARRA CON TELEPASS E SBARRA PER CONTROLLO MEZZI DI CANTIERE

2^ FASE

1^ FASE

AREA DI STOCCAGGIO ASC2

SBARRA PER CONTROLLO ACCESSI IN AREE CANTIERE

RAMPA PROVVISORIA DI USCITA PER I MEZZI PROVENIENTI DALLE CAVE

CANTIERE 2A

RAMPA PROVVISORIA DI USCITA PER I MEZZI PROVENIENTI DALLE CAVE

SBARRA CON TELEPASS E SBARRA PER CONTROLLO MEZZI DI CANTIERE

PONTE BAILEY PROVVISORIO

SBARRA PER CONTROLLO ACCESSI IN AREE CANTIERE

SBARRA CON TELEPASS E SBARRA PER CONTROLLO MEZZI DI CANTIERE

AREA DI STOCCAGGIO ASC5

PROGETTO IMPIANTO DI TRATTAMENTO ACQUE DELL'ASSE VIARIO CISPADANO NON ANCORA REALIZZATO

PONTE BAILEY PROVVISORIO

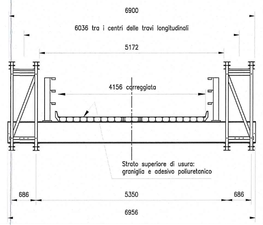

PISTA DI CANTIERE FIUME TARO IN RILEVATO

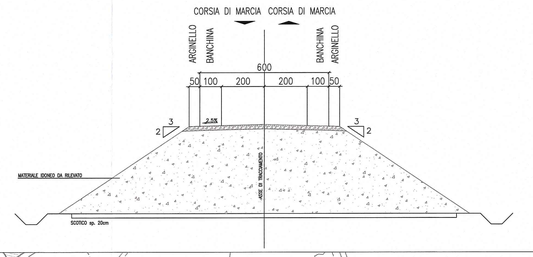

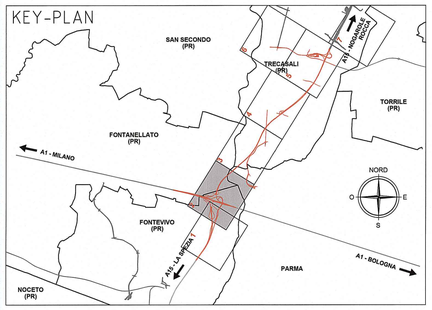

LEGENDA PISTE DI CANTIERE

- TRANSITO SU AUTOSTRADA A15
- PISTE SU SEDIME CONTROSTRADE IN COSTRUZIONE
- PISTE SU SEDIME AUTOSTRADA IN COSTRUZIONE
- TRANSITO SU STRADE ESISTENTI
- TRANSITO SU STRADE ESISTENTI (PERCORSO AUTORIZZATO ALLA CAVA)
- TRANSITO SU DEVIAZIONI
- PISTA AUTORIZZATA P.D. SU SEDIME LOTTO 2 AUTOSTRADA
- PISTE SU SEDIME DI PROPRIETA' AUTOSTRADA SU OPERE CONNESSE

Committente:

AUTOCAMIONALE DELLA CISA S.P.A.
Via Camboaro 26/A - Frazione Ponte Taro - 43015 NOCETO (PR)

Impresa Esecutrice:

PIZZAROTTI FONDATA NEL 1910

AUTOSTRADA DELLA CISA A15
RACCORDO AUTOSTRADALE A15/A22
CORRIDOIO PLURIMODALE TIRRENO-BRENNERO
RACCORDO AUTOSTRADALE FRA L' AUTOSTRADA DELLA CISA-FONTEVIVO (PR)
E L' AUTOSTRADA DEL BRENNERO-NOGAROLE ROCCA (VR). I LOTTO.

C.U.P. G61B04000060008 | C.I.G. 307068161E

PROGETTO ESECUTIVO

AUTOCAMIONALE DELLA CISA S.p.A.
Il Direttore TBRE: | Il Responsabile del Procedimento: | Il Presidente:

IMPRESA PIZZAROTTI & C. S.p.A.
Il Direttore Tecnico:
IMPRESA PIZZAROTTI & C. S.p.A.
Il Responsabile di Progetto
Dott. Ing. Carlo Bordanelli

Il Geologo:

PROGETTAZIONE DI:
PIZZAROTTI FONDATA NEL 1910
A.T.I.: idroesse engineering MANDATARIA | ROCKSOIL S.p.A. MANDANTE | ViA S.r.l. MANDANTE

Il Progettista:
Ing. Fabio Nigrelli
Ordine degli Ingegneri della Provincia di Palermo n. 6391

Coordinatore per la Sicurezza in fase di Progettazione:
Ing. Giovanni Maria Cepparotti
Ordine degli Ingegneri della Provincia di Viterbo n. 392

Consulenza specialistica a cura di:

Progettista Responsabile Integrazione Prestazioni Specialistiche:
Impresa Pizzarotti & C. S.p.A.
Ing. Pietro Mazzola
Ordine degli Ingegneri della Provincia di Parma n. 1021

Titolo Elaborato:
Cantierizzazione
Cantierizzazione
Piste di cantiere
Planimetria piste di cantiere - Tav. 2/7

Data Emissione Progetto: 18/03/2014
Scala: 1:2000

Identif. Elaborato:

N.RO IDENTIFICATIVO	CODICE COMMESSA	LOTTO	FASE	ENTE	AMBITO	CAT. OPERA	N.RO OPERA	PARTE OPERA	TIPO DOC.	N.RO PROGR. DOC.	REVISIONE
	RAAA	1	E	I	CN	CN	02	V	PL	026	E

Rev.	Data	DESCRIZIONE REVISIONE	Redatto	Controllato	Approvato
E	21/07/2015	Aggiornamento piste	GARLESI	F.NIGRELLI	MAZZOLI
D	23/06/2015	Aggiornamento piste di cantiere area Taro	GARLESI	F.NIGRELLI	MAZZOLI
C	29/05/2015	Pista A.V. Taro	I.MARCHELLA	F.NIGRELLI	MAZZOLI
B	13/02/2015	INSERIMENTO PISTE PROVVISORIE E AGGIORNAMENTO BASE	GARLESI	F.NIGRELLI	MAZZOLI
A	10/12/2014	RIEMISSIONE PROGETTO ESECUTIVO	A.BORSEGGIANI	F.NIGRELLI	MAZZOLI