DEVIAZIONE PROVVISORIA SP10 PAVIMENTATA CON BINDER

PISTA PAVIMENTATA CON BINDER

PISTA DI CANTIERE SU SEDIME VO03

PAVIMENTAZIONE AL GREZZO
SENZA USURA PER TANSITO
MEZZI DI CANTIERE

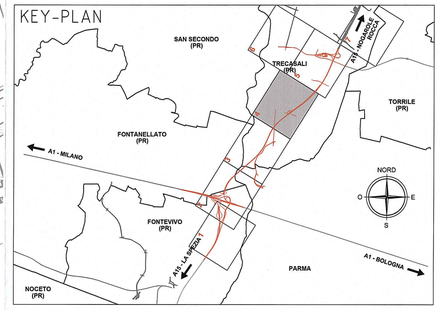

LEGENDA PISTE DI CANTIERE

- TRANSITO SU AUTOSTRADA A15
- PISTE SU SEDIME CONTROSTRADE IN COSTRUZIONE
- PISTE SU SEDIME AUTOSTRADA IN COSTRUZIONE
- TRANSITO SU STRADE ESISTENTI
- TRANSITO SU DEVIAZIONI
- PISTE PER ACCESSO CAVA
- PISTE SU SEDIME DI PROPRIETA' AUTOSTRADA SU OPERE CONNESSE

Committente:

AUTOCAMIONALE DELLA CISA S.P.A.
Via Camboara 26/A - Frazione Ponte Taro - 43015 NOCETO (PR)

Impresa Esecutrice:

PIZZAROTTI
FONDATA NEL 1910

AUTOSTRADA DELLA CISA A15
RACCORDO AUTOSTRADALE A15/A22
CORRIDOIO PLURIMODALE TIRRENO-BRENNERO
RACCORDO AUTOSTRADALE FRA L'AUTOSTRADA DELLA CISA-FONTEVIVO (PR)
E L'AUTOSTRADA DEL BRENNERO-NOGAROLE ROCCA (VR). I LOTTO.

C.U.P. G61B04000060008 | C.I.G. 307068161E

PROGETTO ESECUTIVO

AUTOCAMIONALE DELLA CISA S.p.A.
Il Direttore Tecnico: | Il Responsabile del Procedimento: | Il Presidente:

IMPRESA PIZZAROTTI & C. S.p.A.
Il Direttore Tecnico:
Il Responsabile di Progetto
Dott. Ing. Libero Mazzoli

Il Geologo:

PROGETTAZIONE DI:
PIZZAROTTI FONDATA NEL 1910
A.T.I.: idroesse engineering MANDATARIA | ROCKSOIL S.p.A. | ViA ENGINEERING S.r.l. MANDANTI

Il Progettista:
Ing. Fabio Nigrelli
Ordine degli Ingegneri della Provincia di Palermo n.5334

Coordinatore per la Sicurezza in fase di Progettazione:
Ing. Giovanni Maria Cepparotti
Ordine degli Ingegneri della Provincia di Viterbo n. 392

Consulenza specialistica a cura di:

Progettista Responsabile Integrazione Prestazioni Specialistiche:
Impresa Pizzarotti & C. S.p.A. - Dott. Ing. RITA MAZZOLI
Ing. Pietro Mercatali
Ordine degli Ingegneri della Provincia di Parma n. 1221

Titolo Elaborato:

Cantierizzazione
Cantierizzazione
Piste di cantiere
Planimetria piste di cantiere - Tav. 4/7

Data Emissione Progetto: 18/03/2014
Scala: 1:2000

Identif. Elaborato:

N.RO IDENTIFICATIVO	CODICE COMMESSA	LOTTO	FASE	ENTE	AMBITO	CAT. OPERA	N.RO OPERA	PARTE OPERA	TIPO DOC.	N.RO PROGR. DOC.	REVISIONE
	RAAA	1	E	I	CN	CN	02	V	PL	028	B

Rev.	Data	DESCRIZIONE REVISIONE	Redatto	Controllato	Approvato
B	21/07/2015	Aggiornato legenda	GARILESI	F.NIGRELLI	MAZZOLI
A	10/10/2014	RIEMISSIONE PROGETTO ESECUTIVO	A.BORGEGGIANI	F.NIGRELLI	MAZZOLI